




Múzeum földszinti alaprajza M 1:100

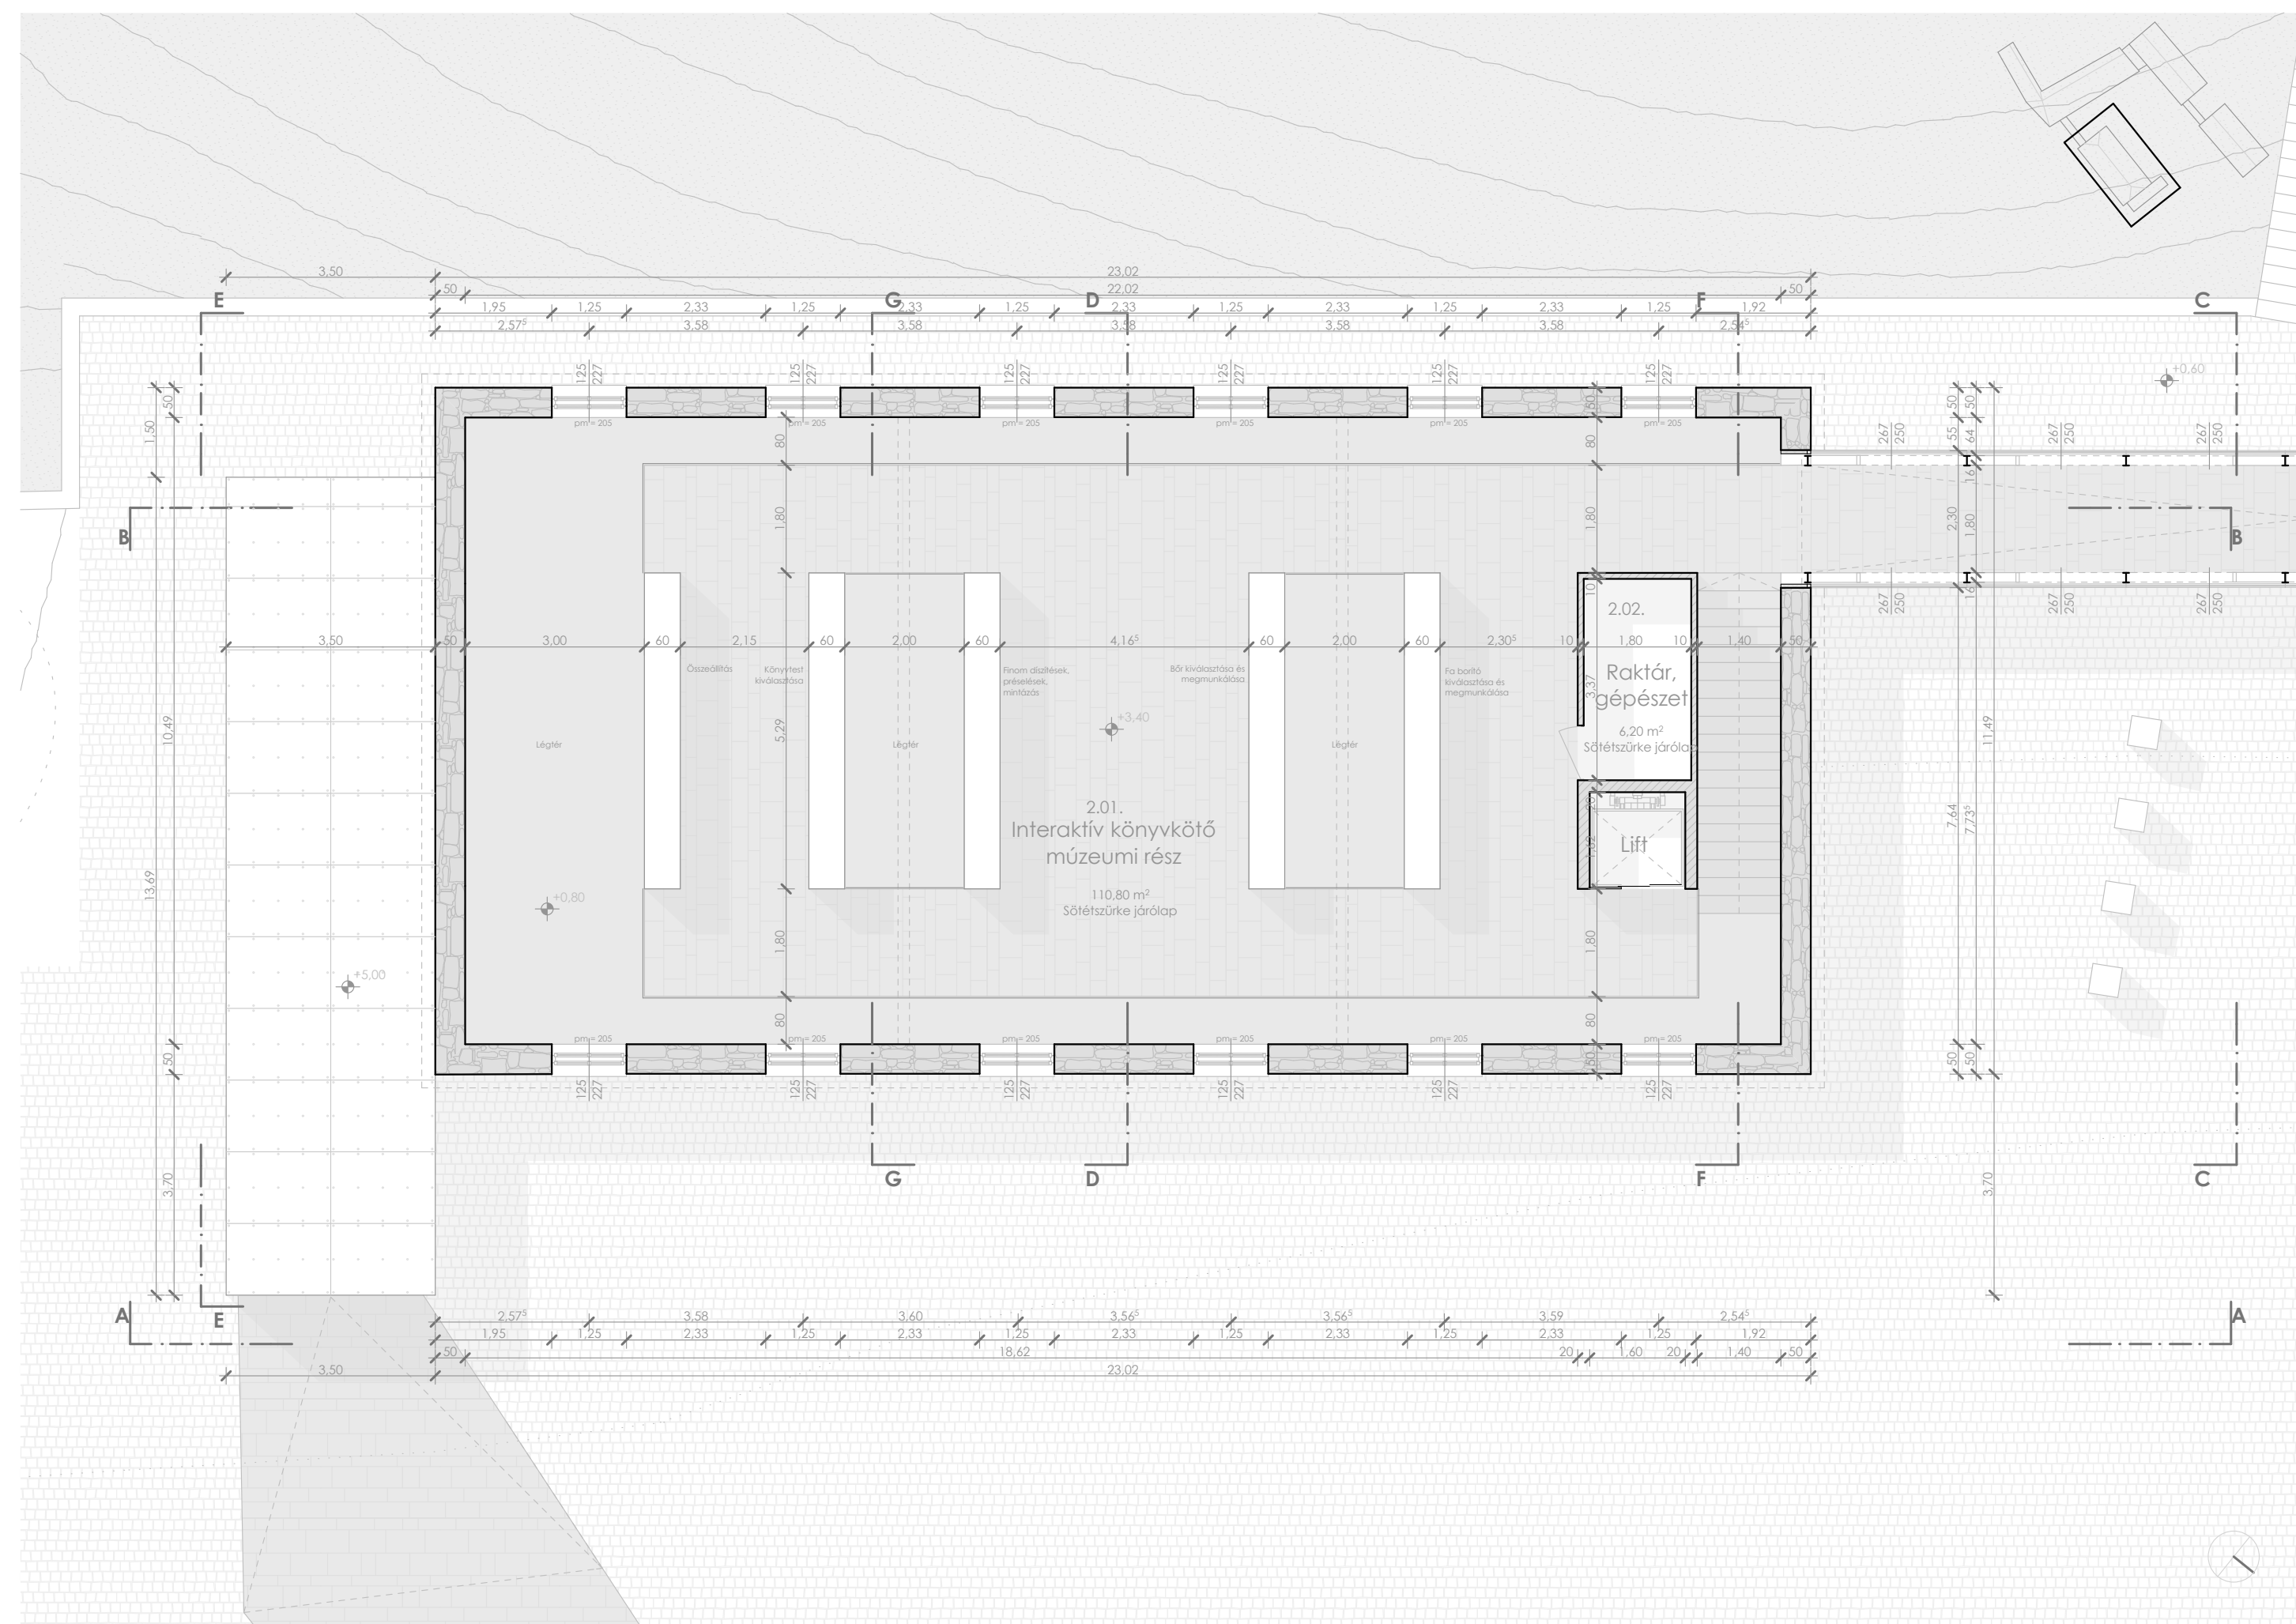


C-C metszet M 1:100

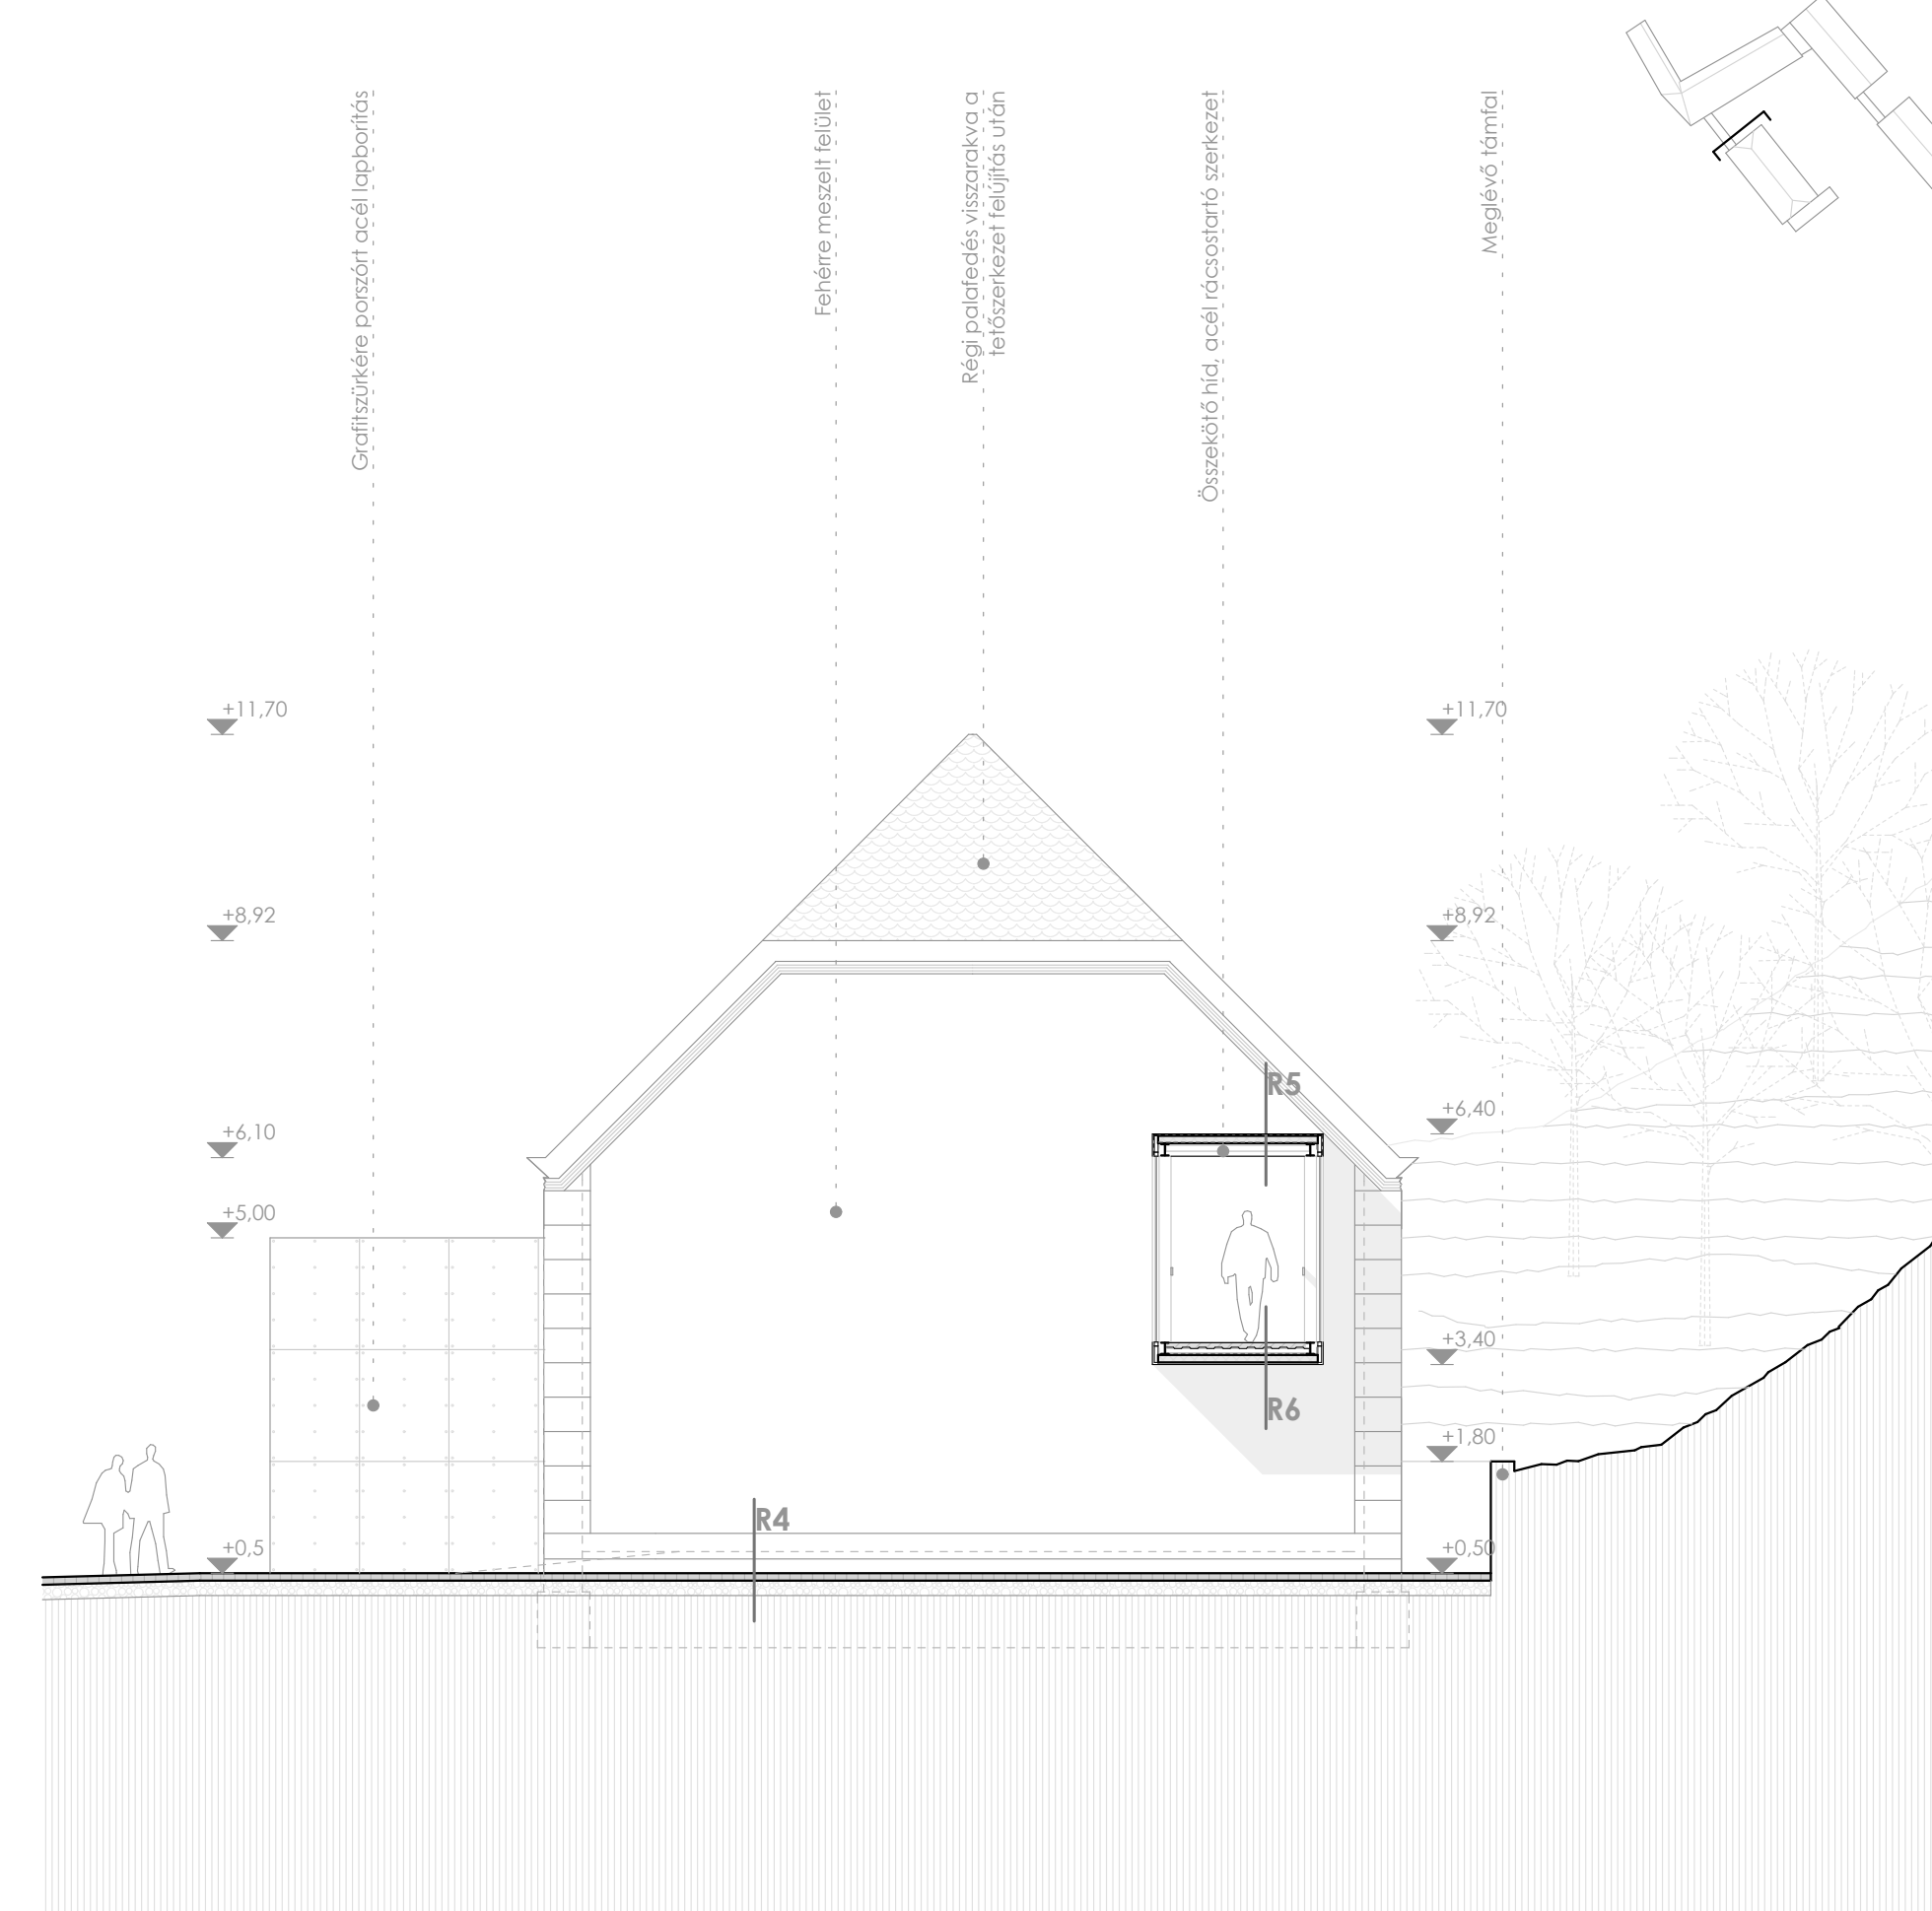


D-D metszet M 1:100

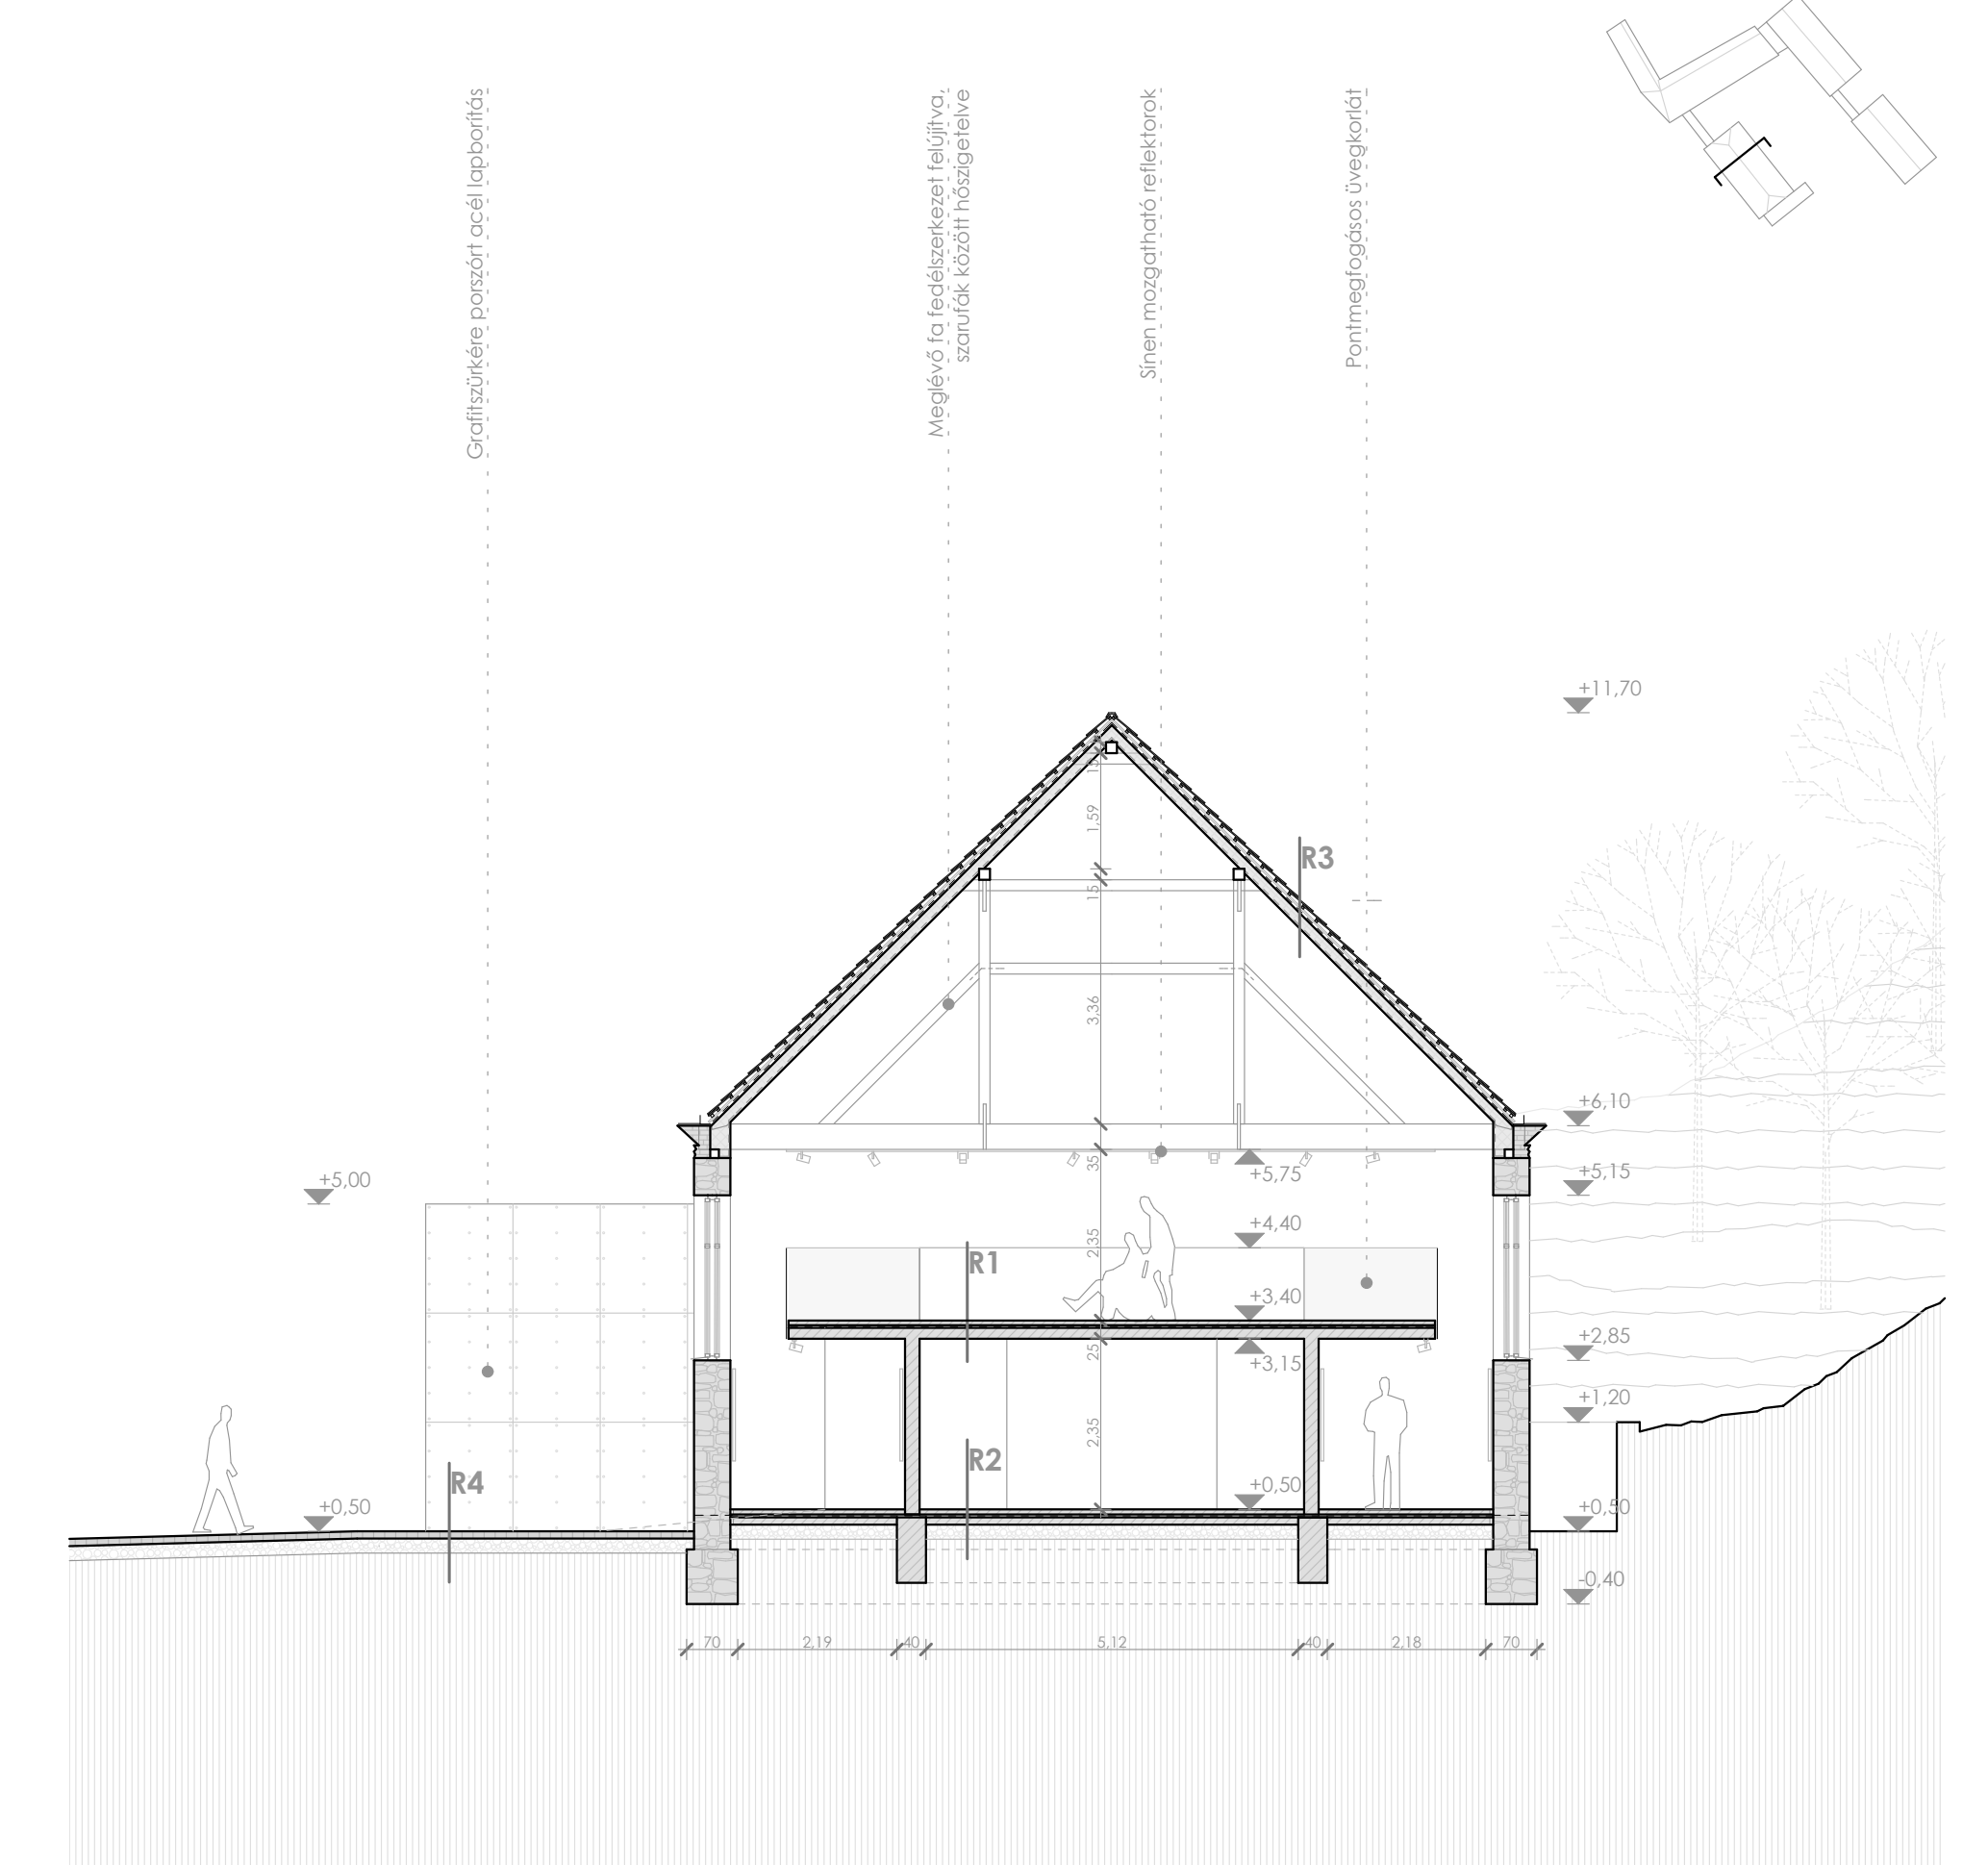

B-B metszet M 1:100

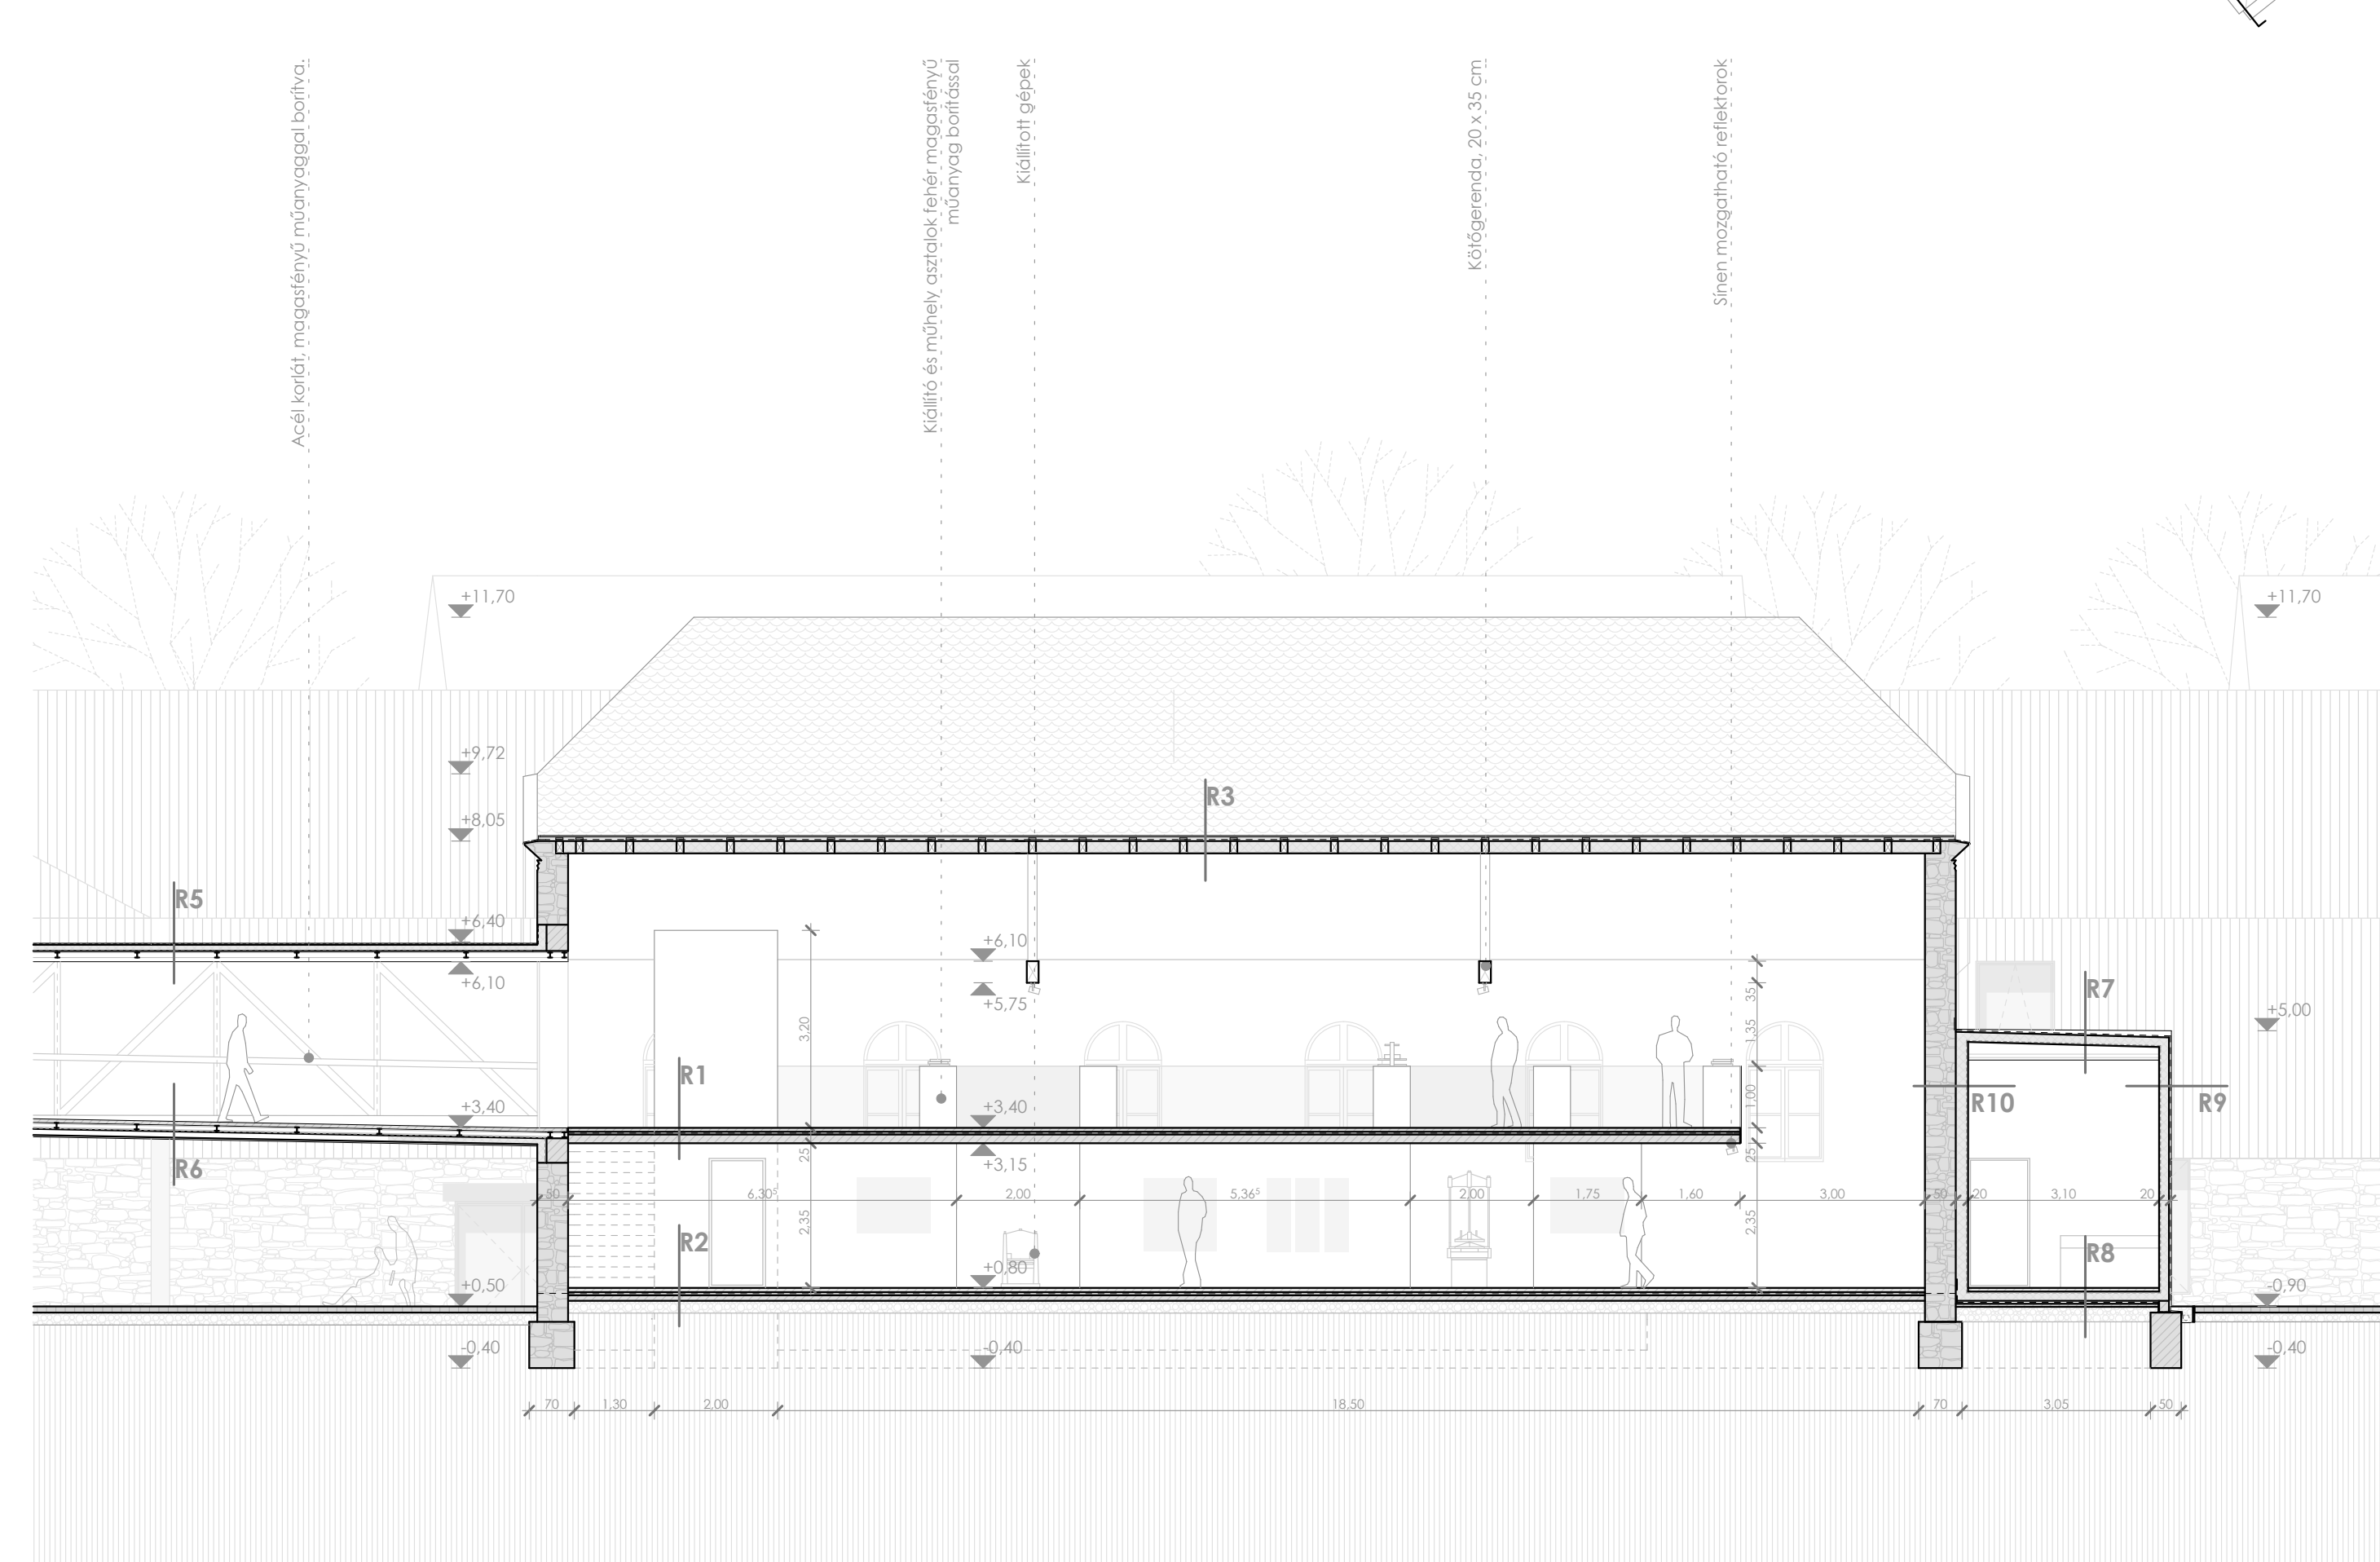

E-E metszet M 1:100

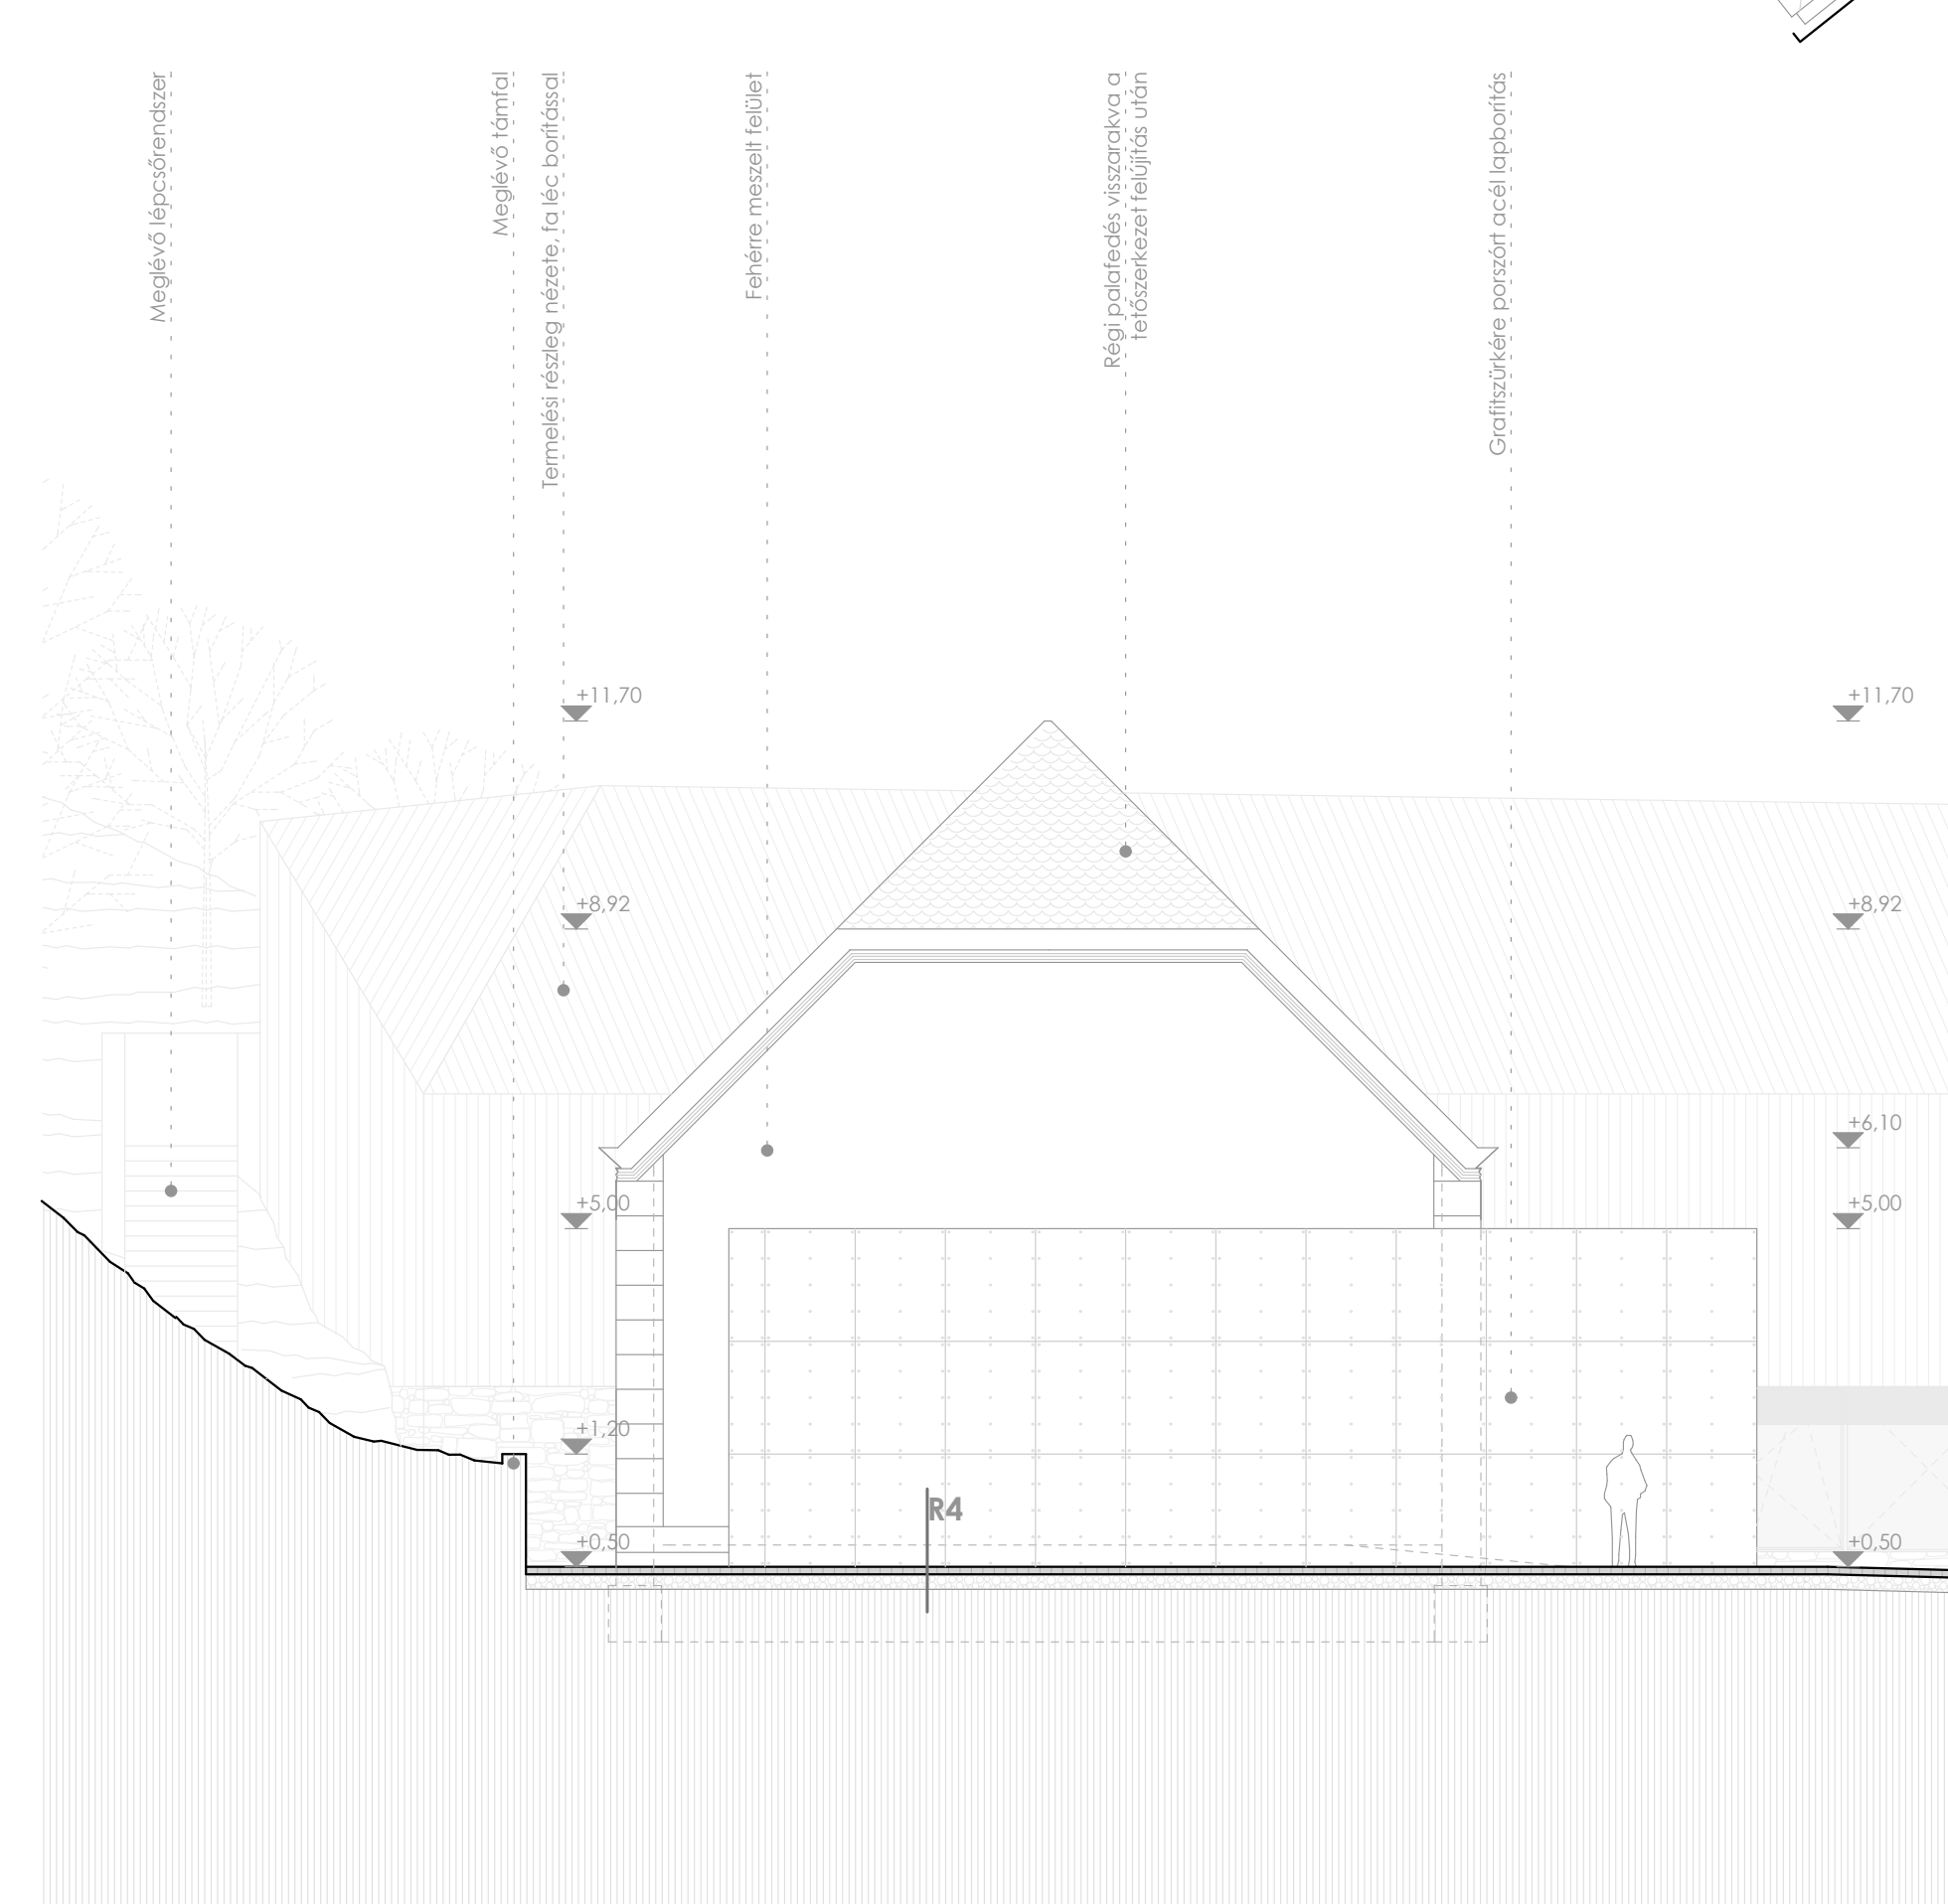

F-F metszet M 1:100

