


jelmagyarázat:

- PTH vázkerámia falazat
- kisméretű tömör téglá
- klinker téglalaburkolat
- vasbeton szerkezet

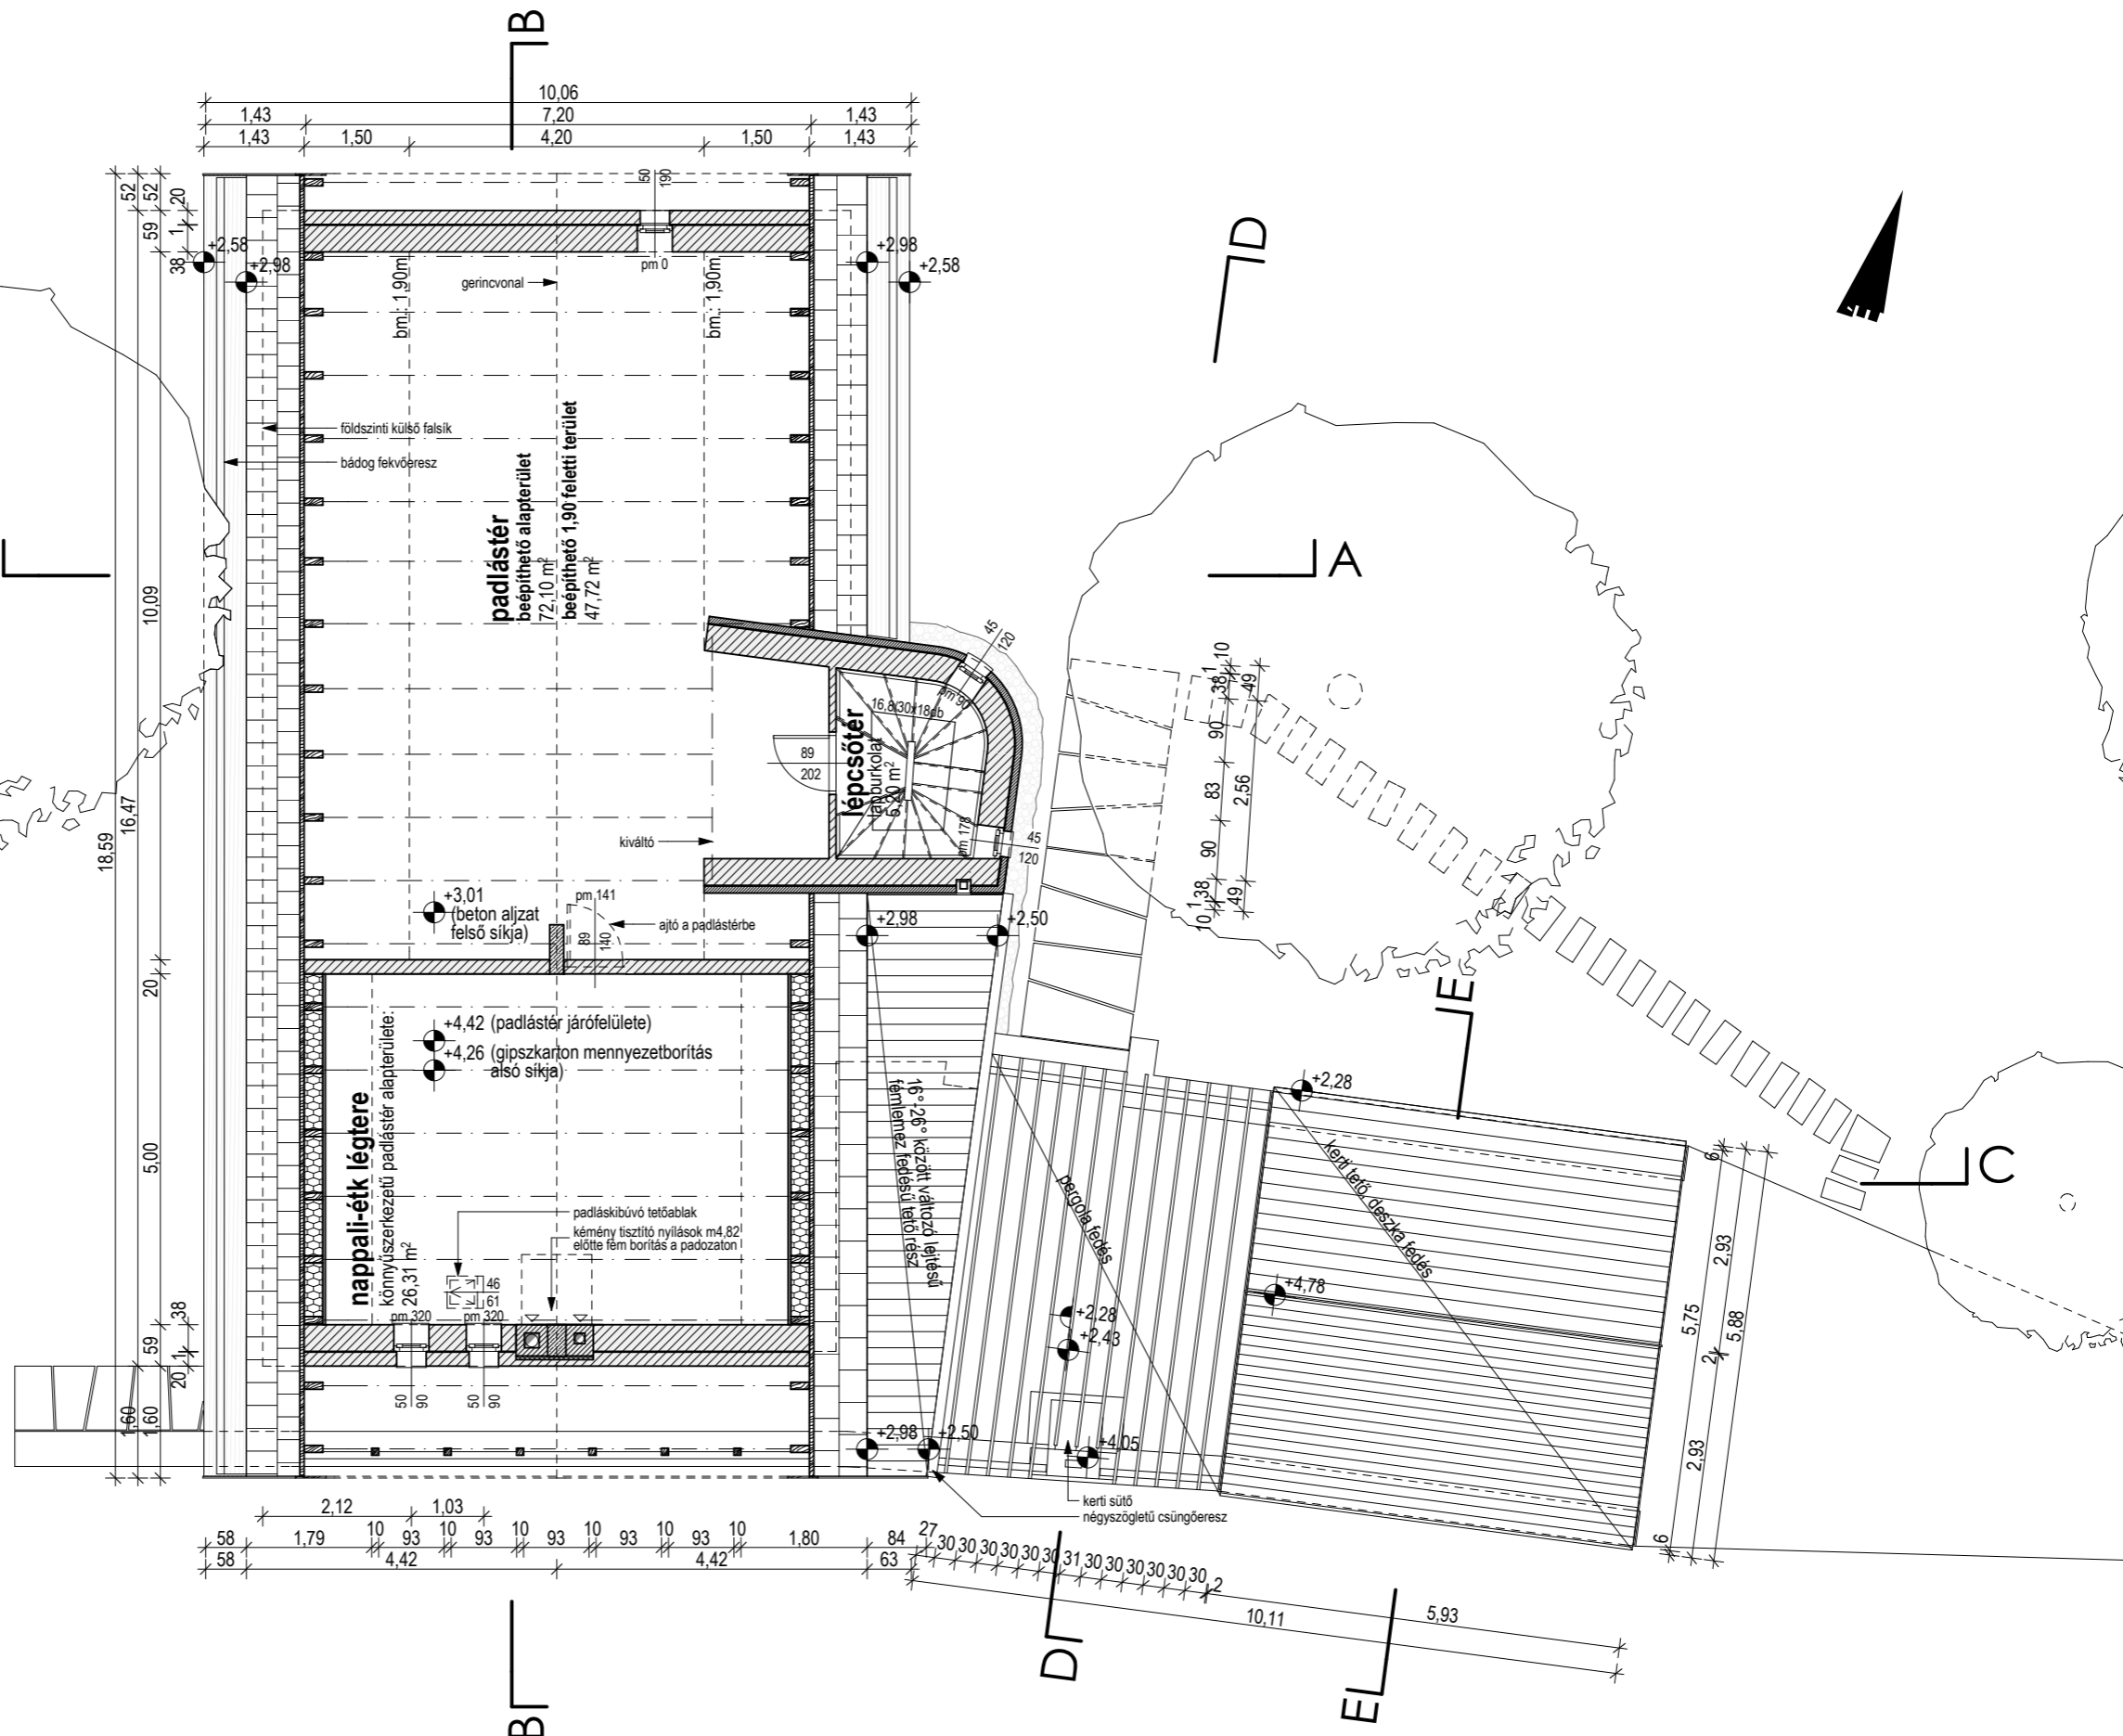

terv ±0,00 m földszinti padlószint = B.m. 236,3 m

telekhatár

telekhatár