



ÁRNYLAT ADÓ FACSOPOROK



VÁJÓZTATHATÓ ZÖLD FAL



ZÖLD RÉZSÍK ÉS ZÖLD SZIGETEK



FÜVESÍTETT VILLAMOSPALYÁ



LOCOLSÁS CSAPADEKVIZZEL



HŰSÍTŐ VÍZFELÜLETEK



NAPELÉMES PERONVILÁGÍTÁS





ROKONTT ANYAGOK ÚJRA



KÖZSEGITAKÁREKOS





ÖKÓTÉTELEZHETŐ


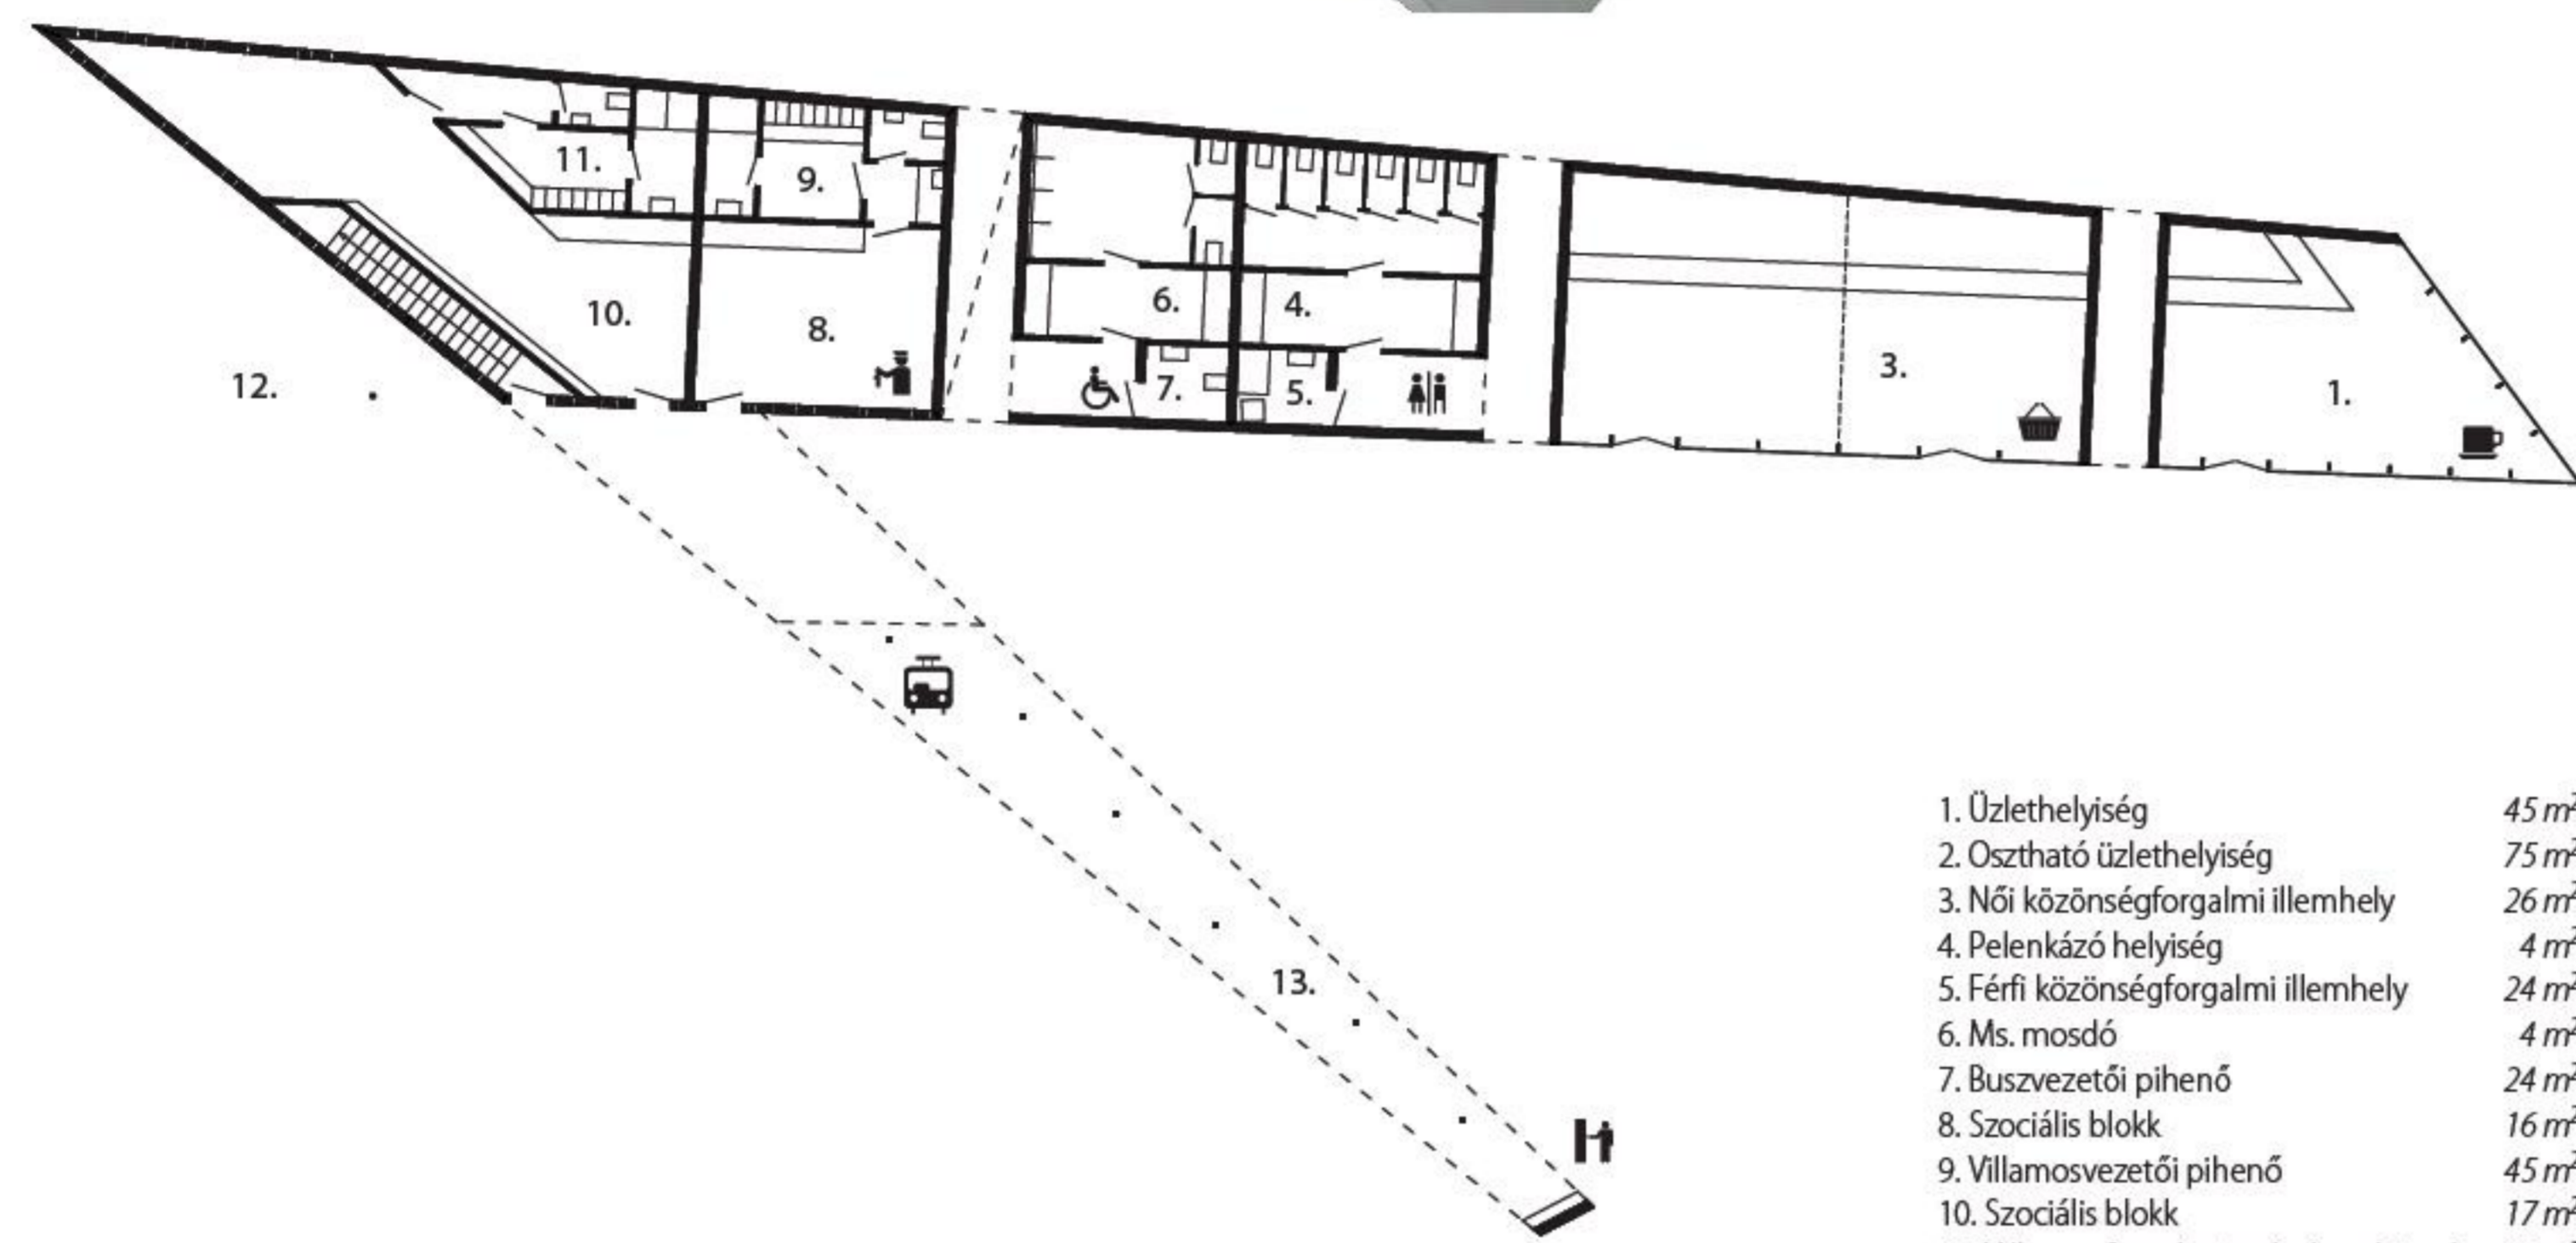
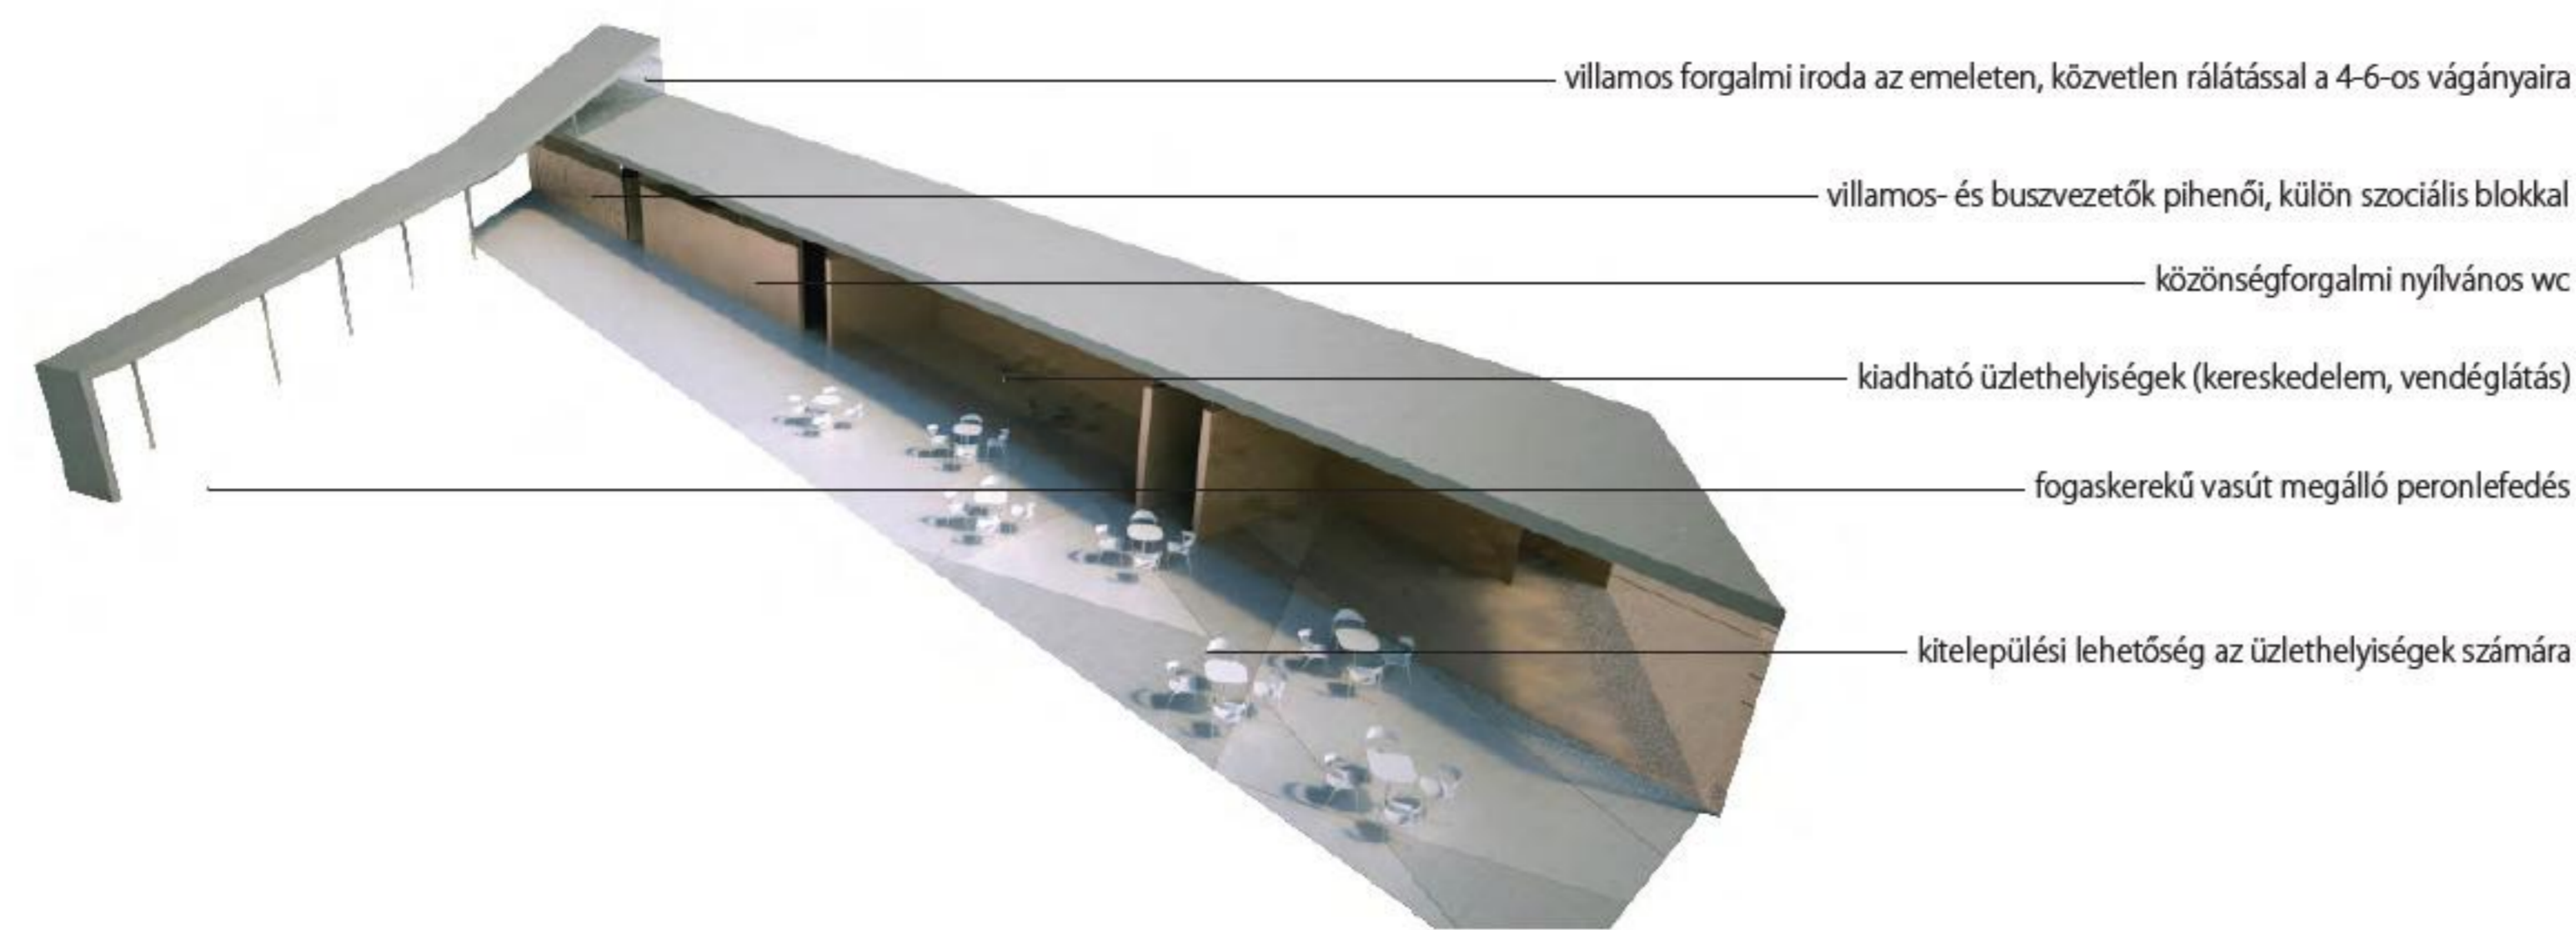


- |  |                   |
|--|-------------------|
| 1. Üzlethelyiség                       | 45 m <sup>2</sup> |
| 2. Osztható üzlethelyiség              | 75 m <sup>2</sup> |
| 3. Női közönségforgalmi illemhely      | 26 m <sup>2</sup> |
| 4. Pelenkázó helyiség                  | 4 m <sup>2</sup>  |
| 5. Férfi közönségforgalmi illemhely    | 24 m <sup>2</sup> |
| 6. Ms. mosdó                           | 4 m <sup>2</sup>  |
| 7. Buszvezetői pihenő                  | 24 m <sup>2</sup> |
| 8. Szociális blokk                     | 16 m <sup>2</sup> |
| 9. Villamosvezetői pihenő              | 45 m <sup>2</sup> |
| 10. Szociális blokk                    | 17 m <sup>2</sup> |
| 11. Villamos forgalmi iroda /emeleten/ | 18 m <sup>2</sup> |
| 12. Fogaskerekű megálló /peronfedés    |                   |

ÚJ SZOLGÁLTATÓÉPÜLET M=1:200

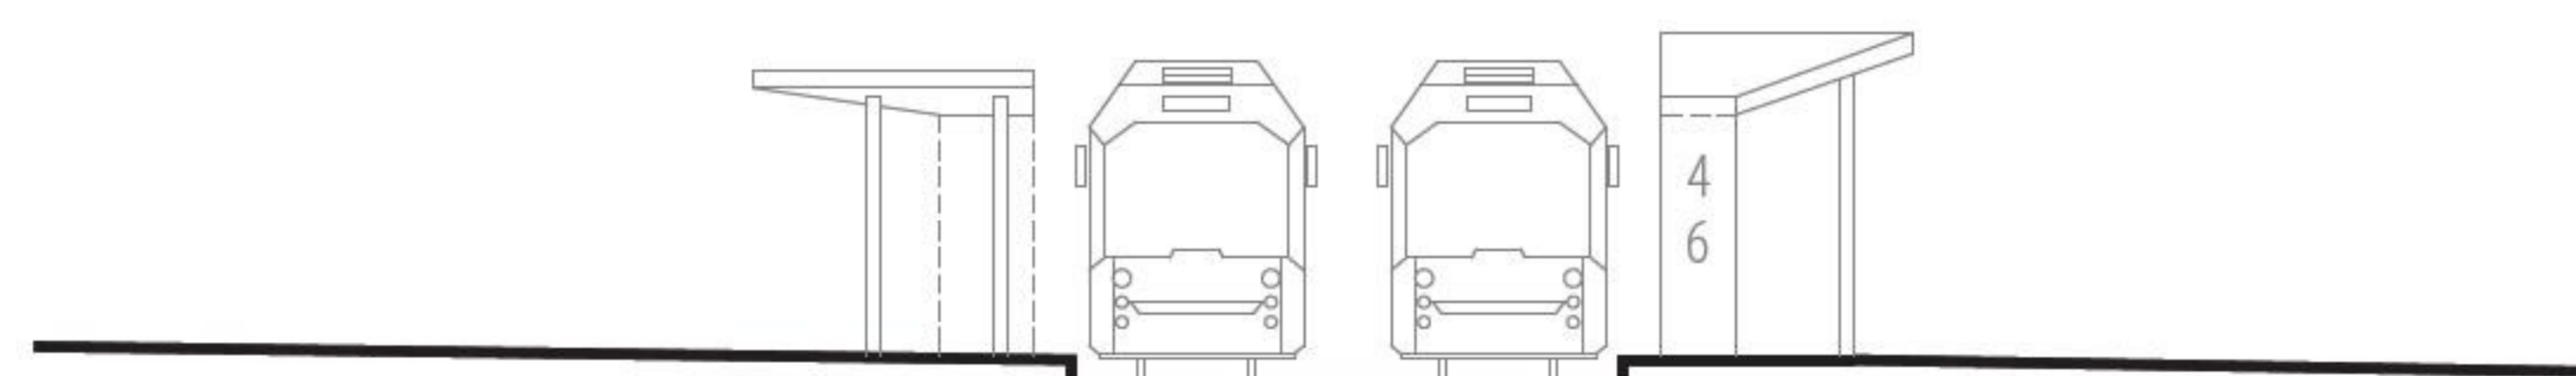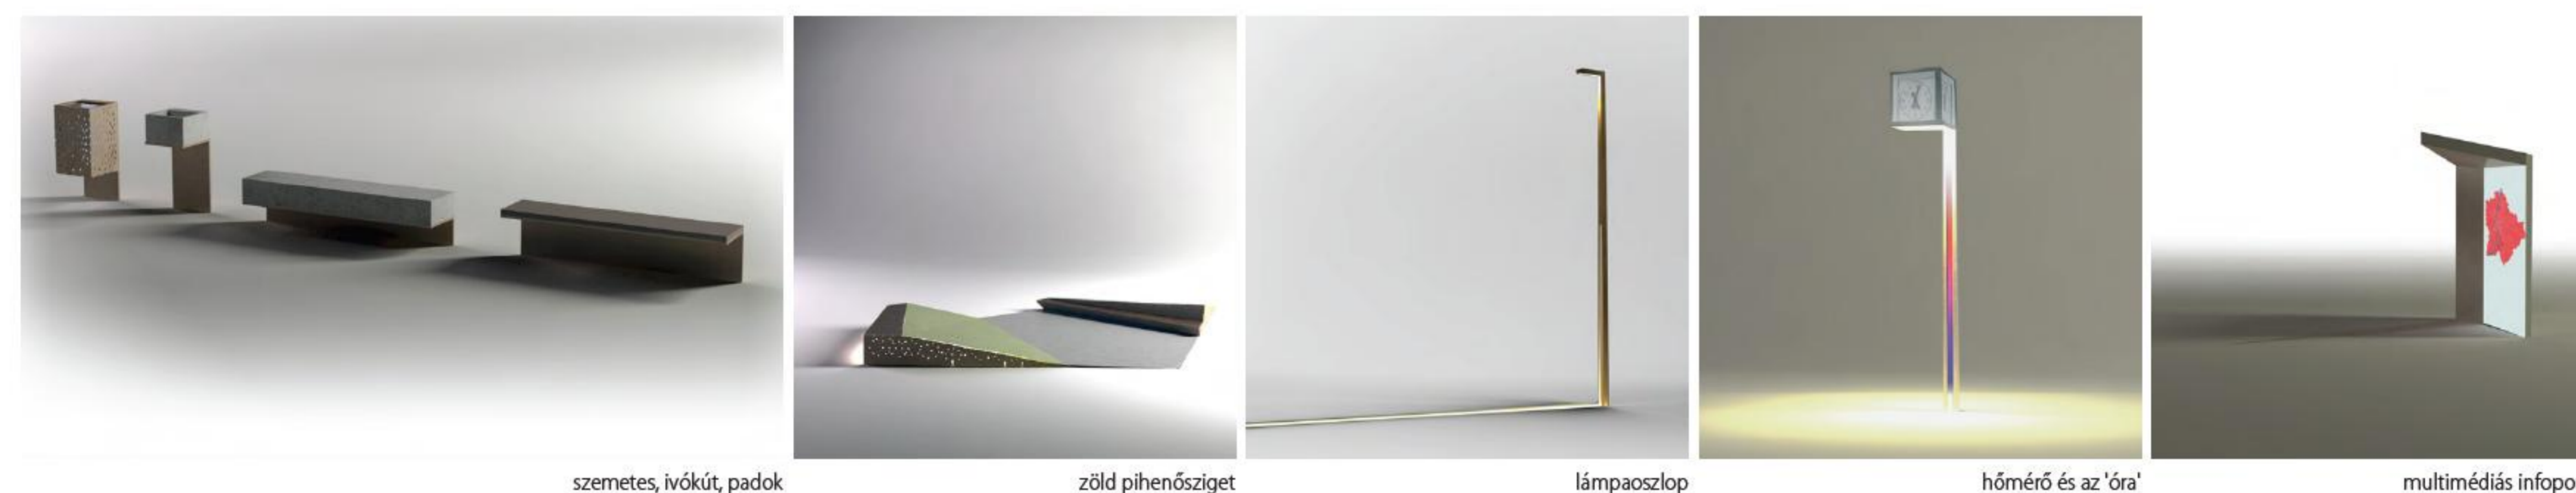

VILLAMOSMÉGÁLLÓK JELLEMZŐ TÉRMEZSZETE M=1:200

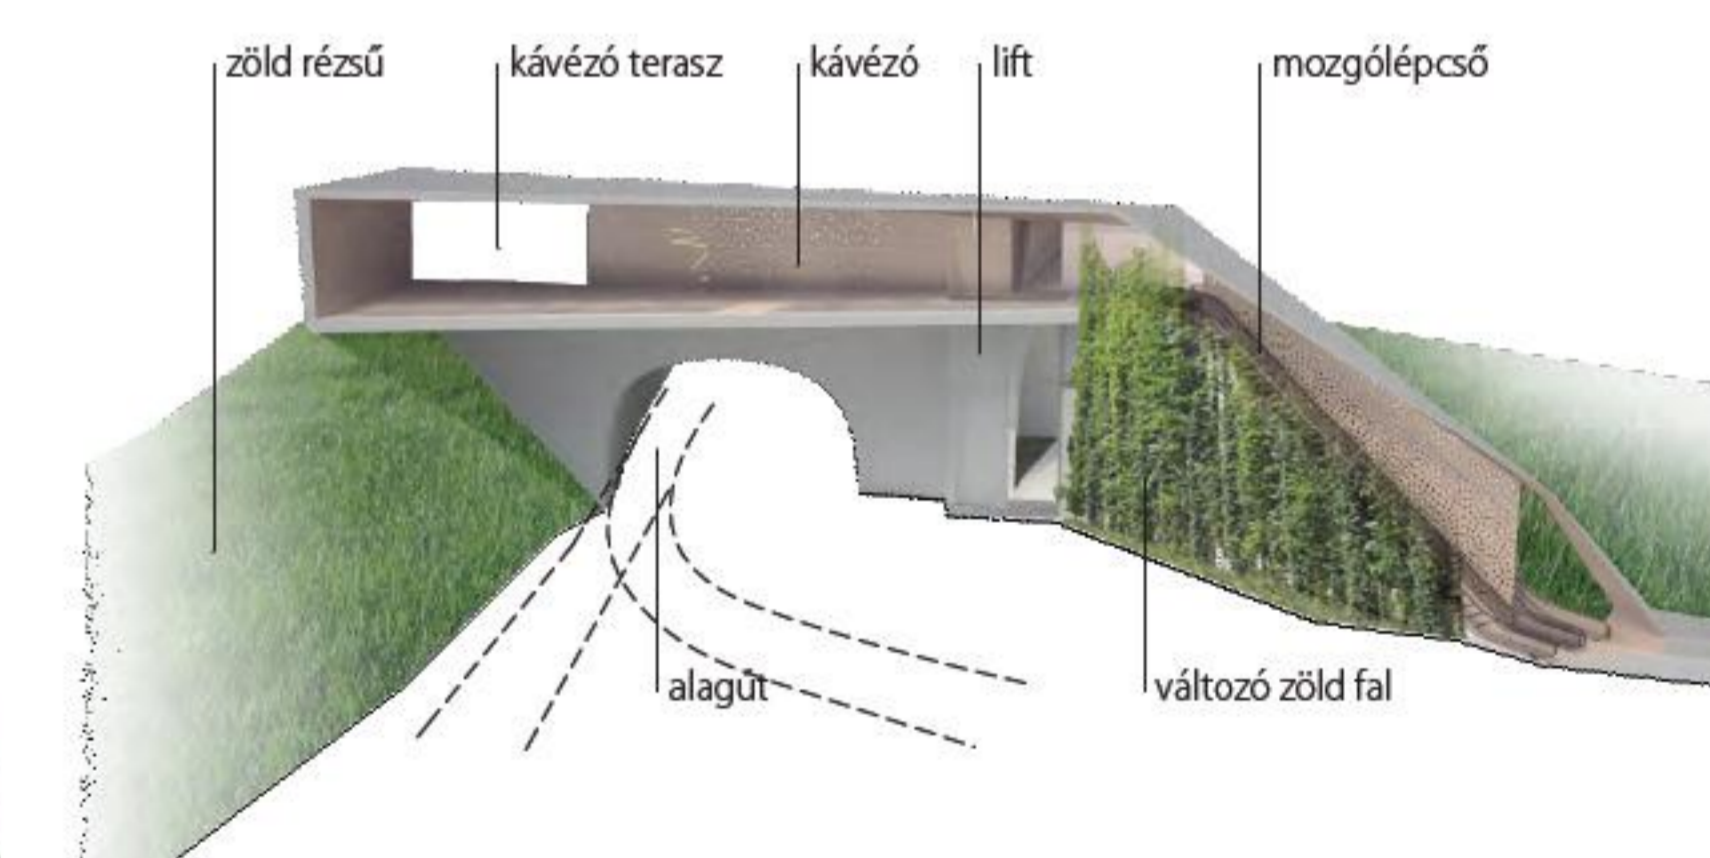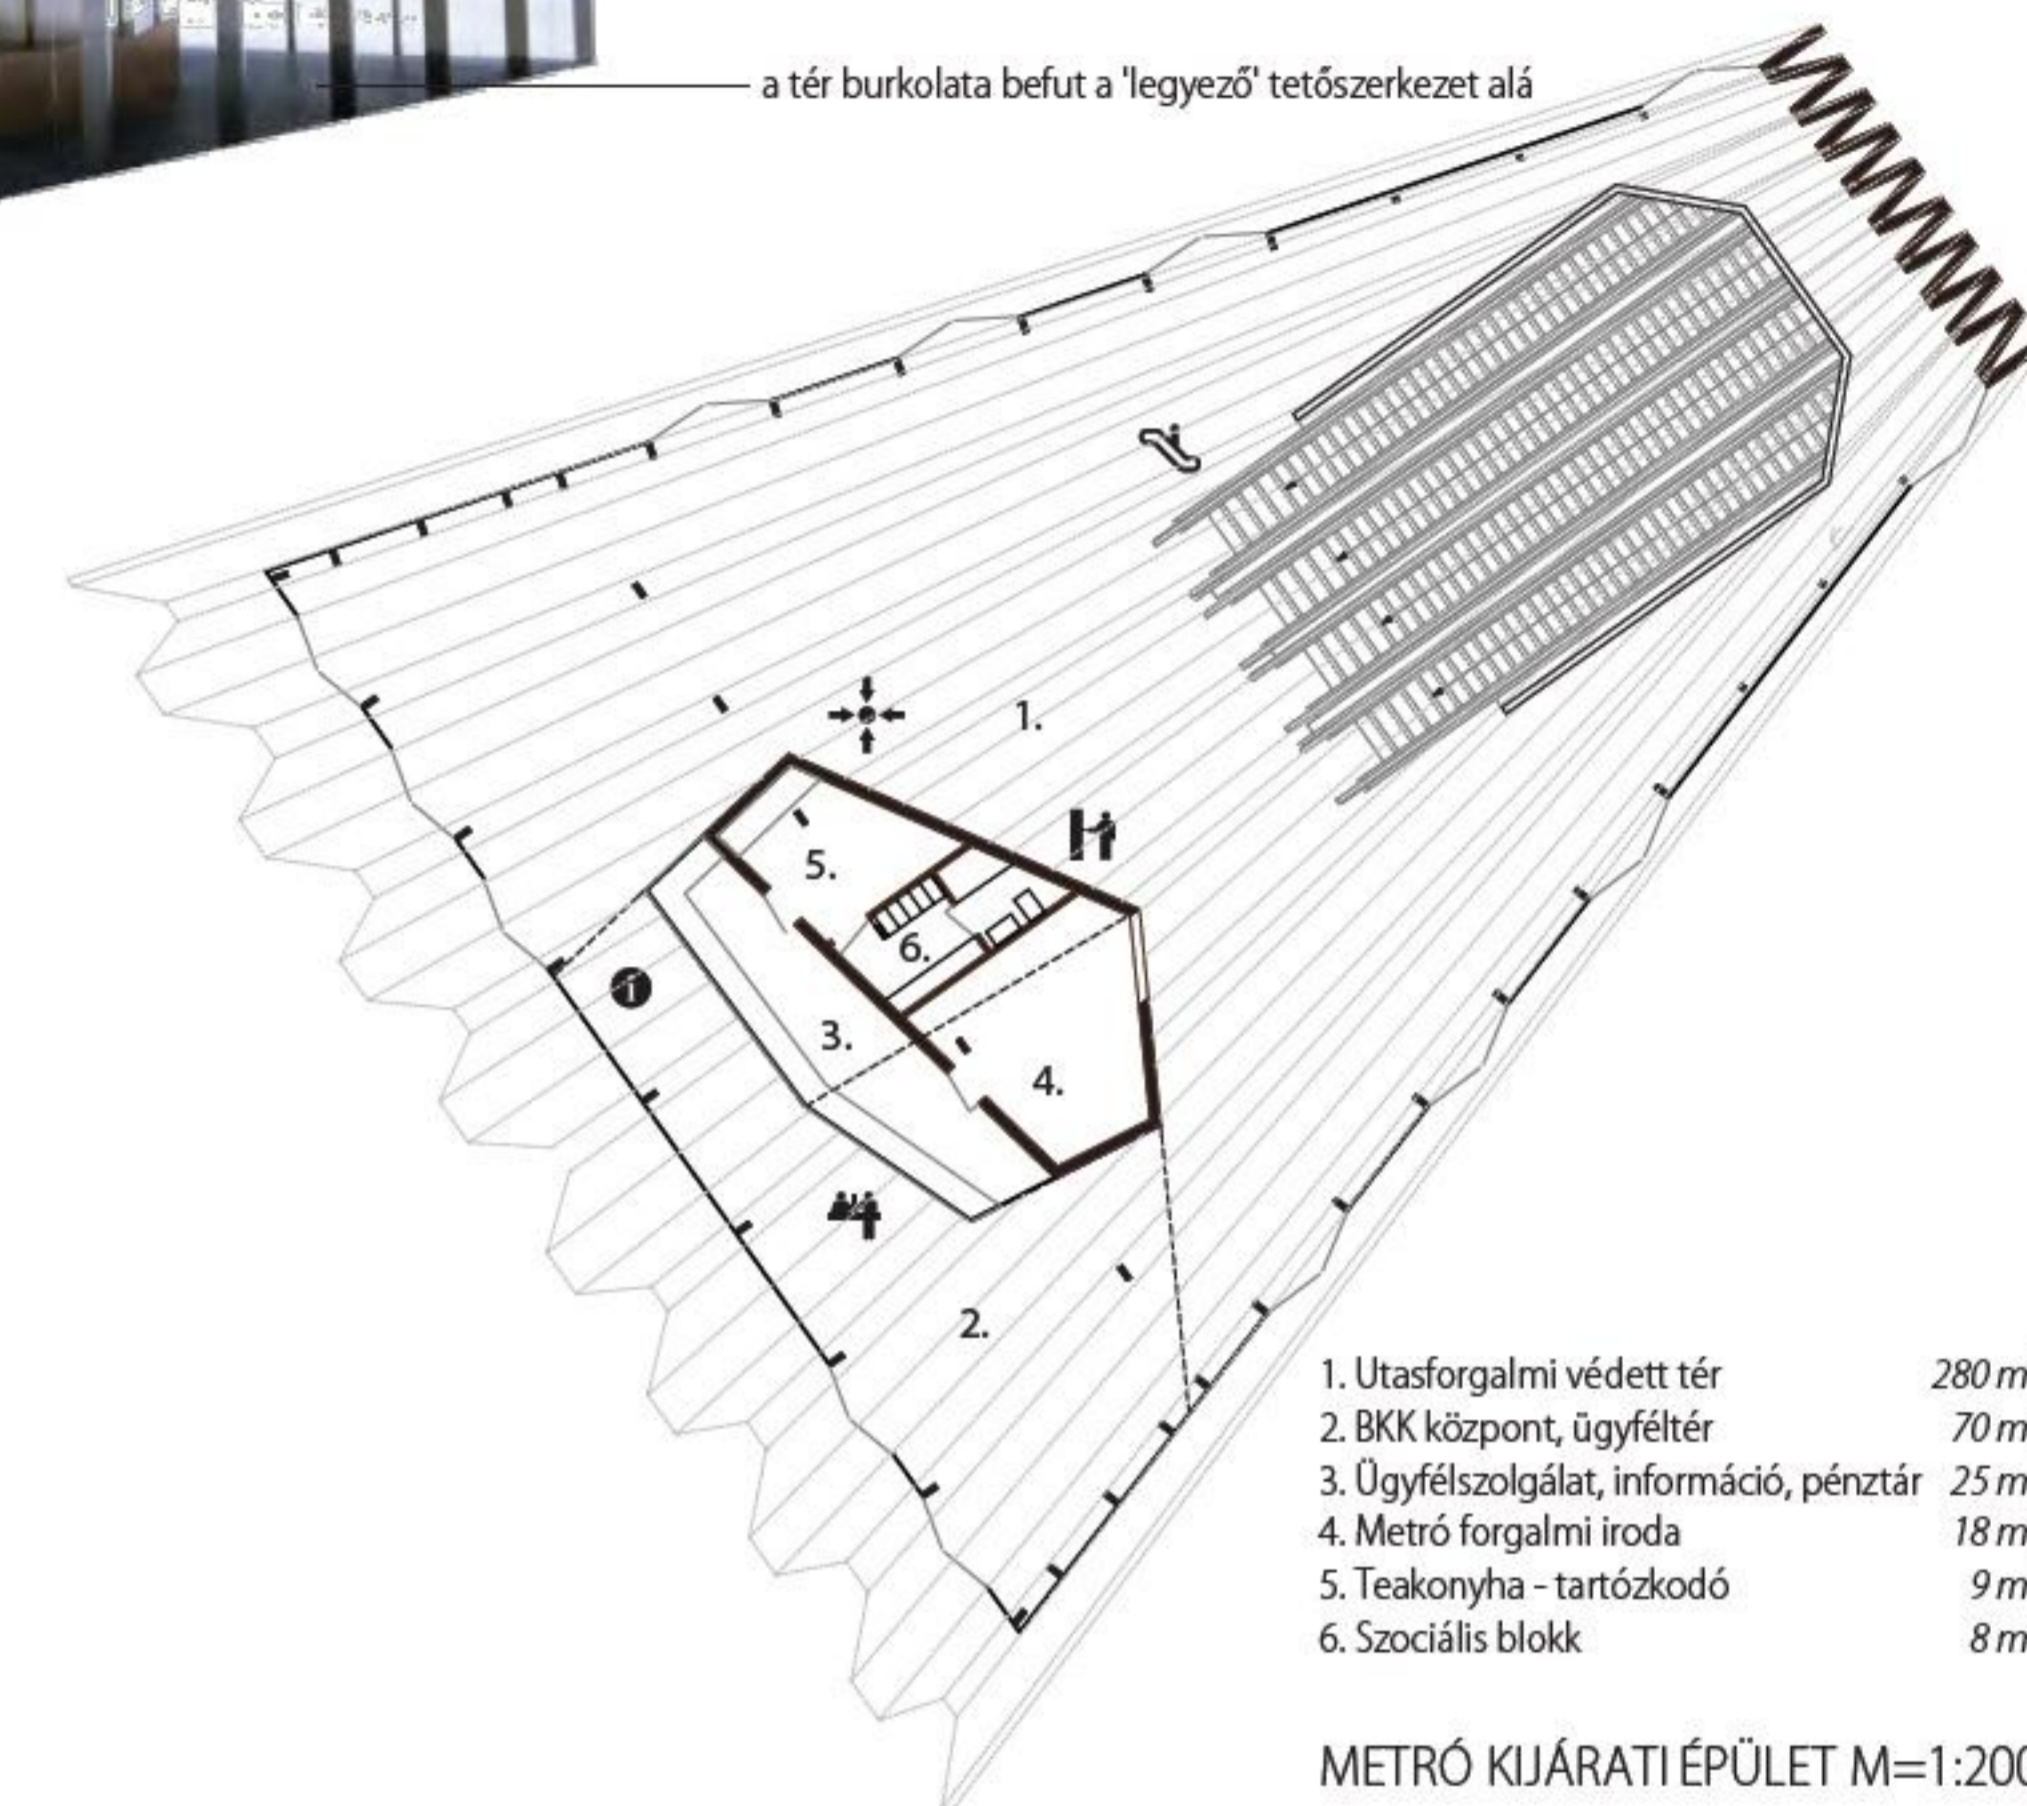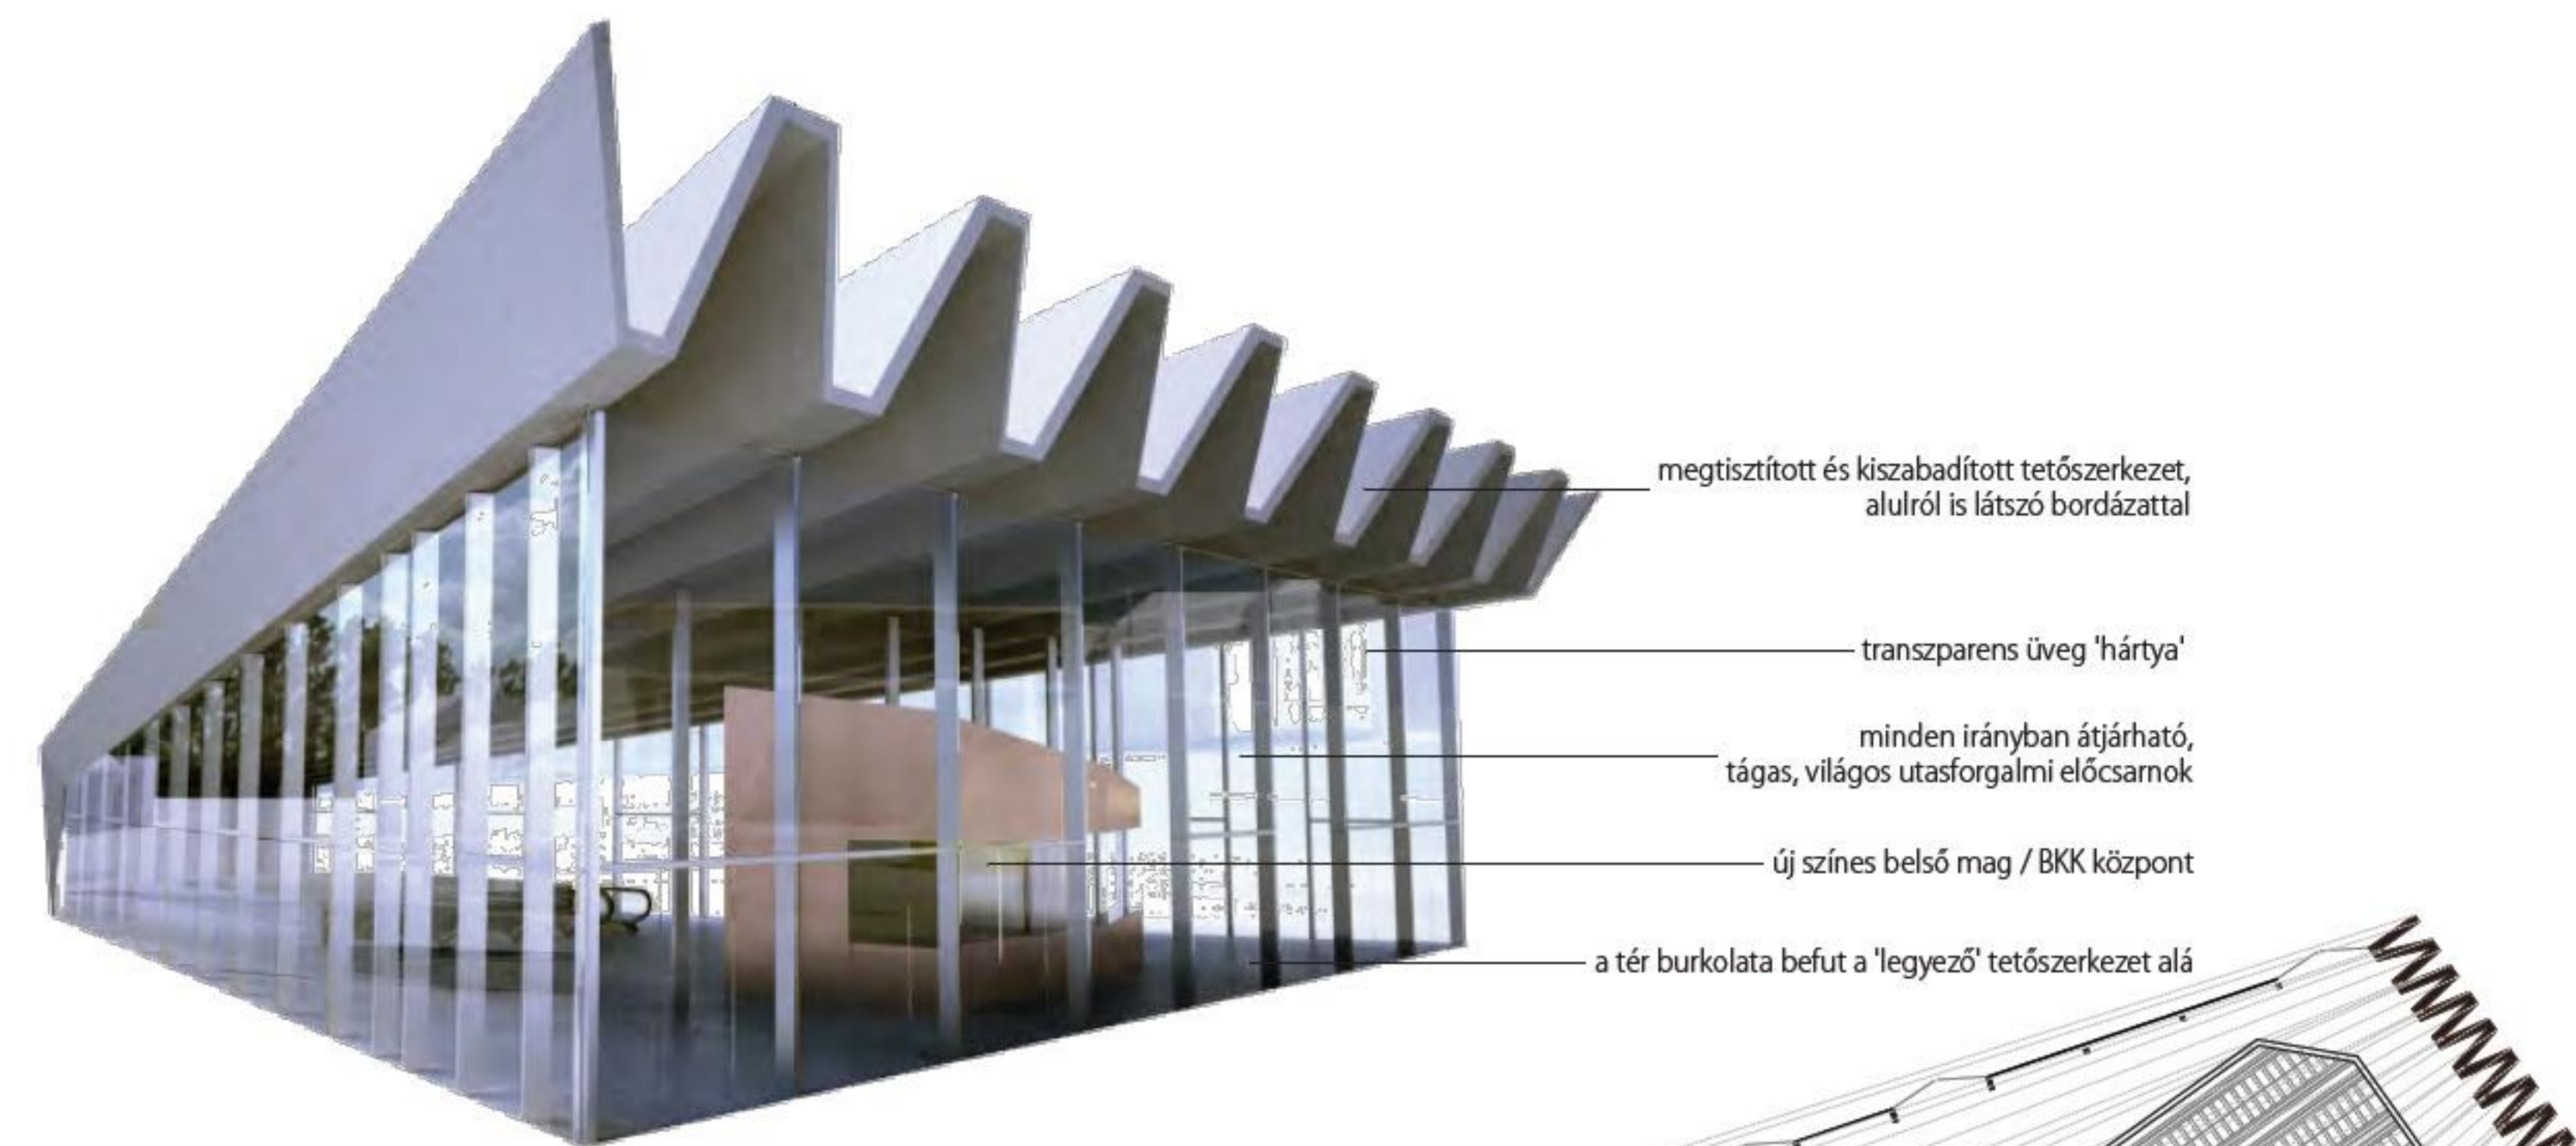

- |                                |                   |
|--------------------------------|-------------------|
| 1. Mozdólépcsők a Várók utcába |                   |
| 2. Akadálymentes felvonó       |                   |
| 3. Kávézó - fogyasztótér       | 78 m <sup>2</sup> |
| 4. Raktár, szociális blokk     | 12 m <sup>2</sup> |
| 5. Bárpult, tálaló             | 17 m <sup>2</sup> |
| 6. Vizesblokk                  | 9 m <sup>2</sup>  |
| 7. Terasz                      | 72 m <sup>2</sup> |

ÚJ KÁVÉZÓ ÉPÜLET M=1:200