





SZINEZETT DÉLI HOMLOKZAT M 1:200



LÁTVÁNY A FŐBEJÁRAT FELŐL

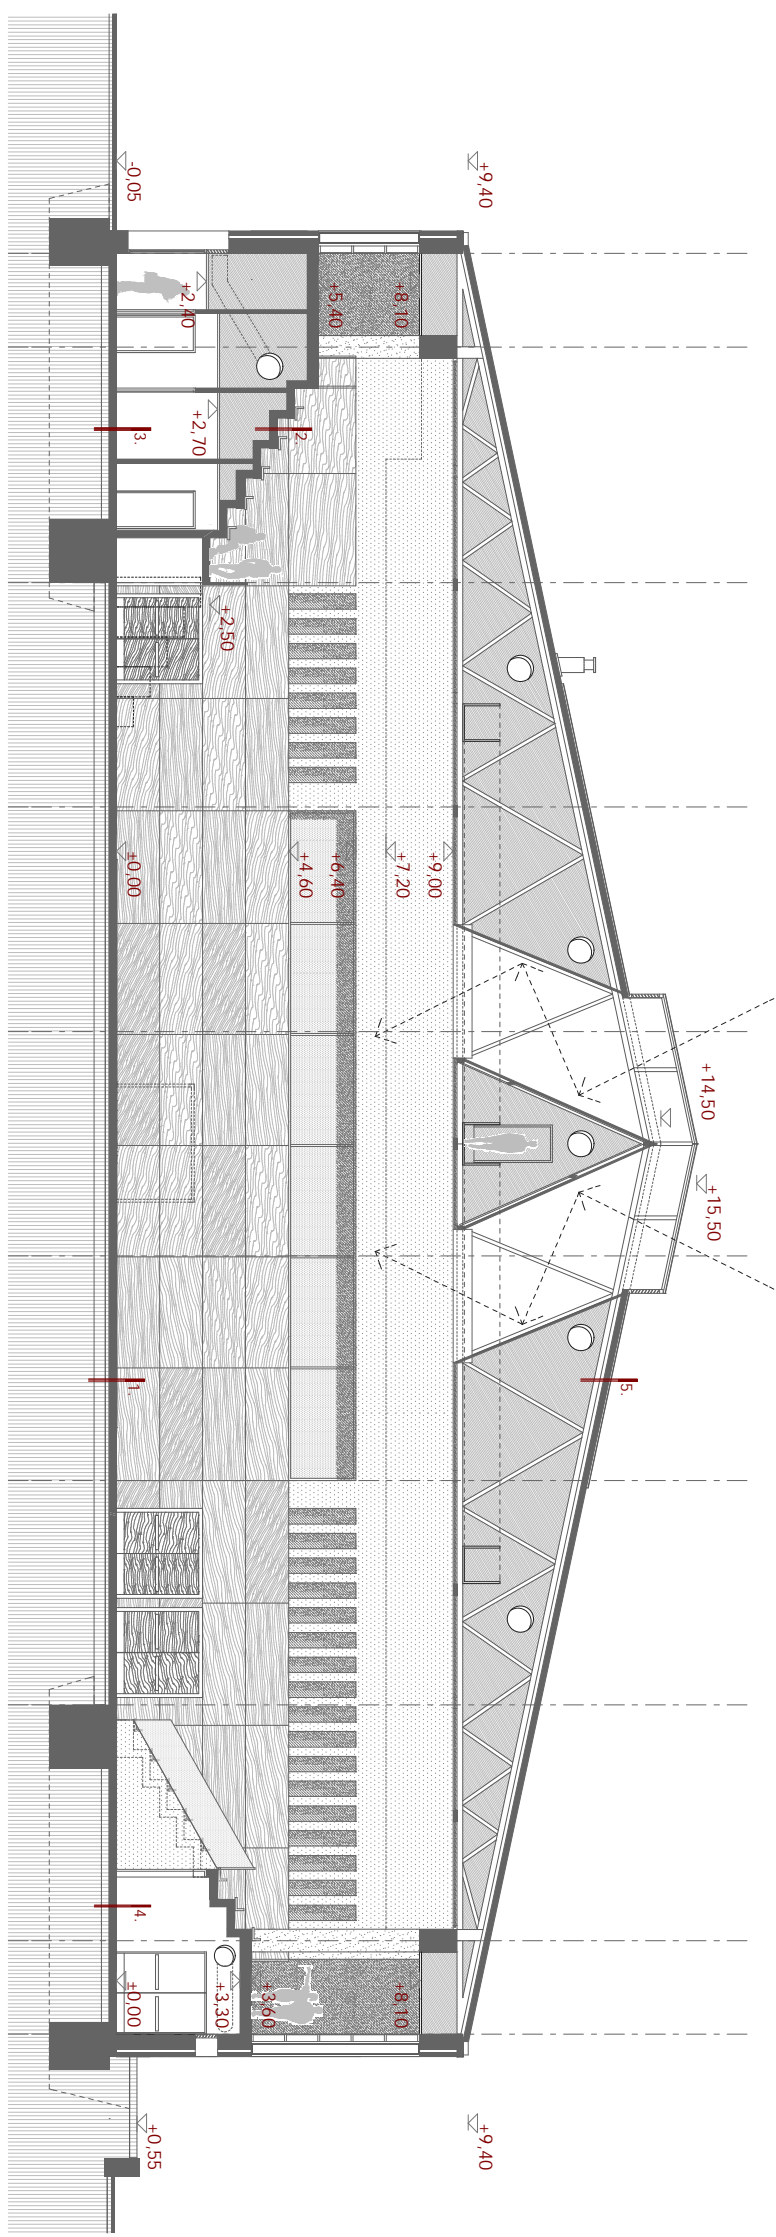


A - A METSZET M 1:200

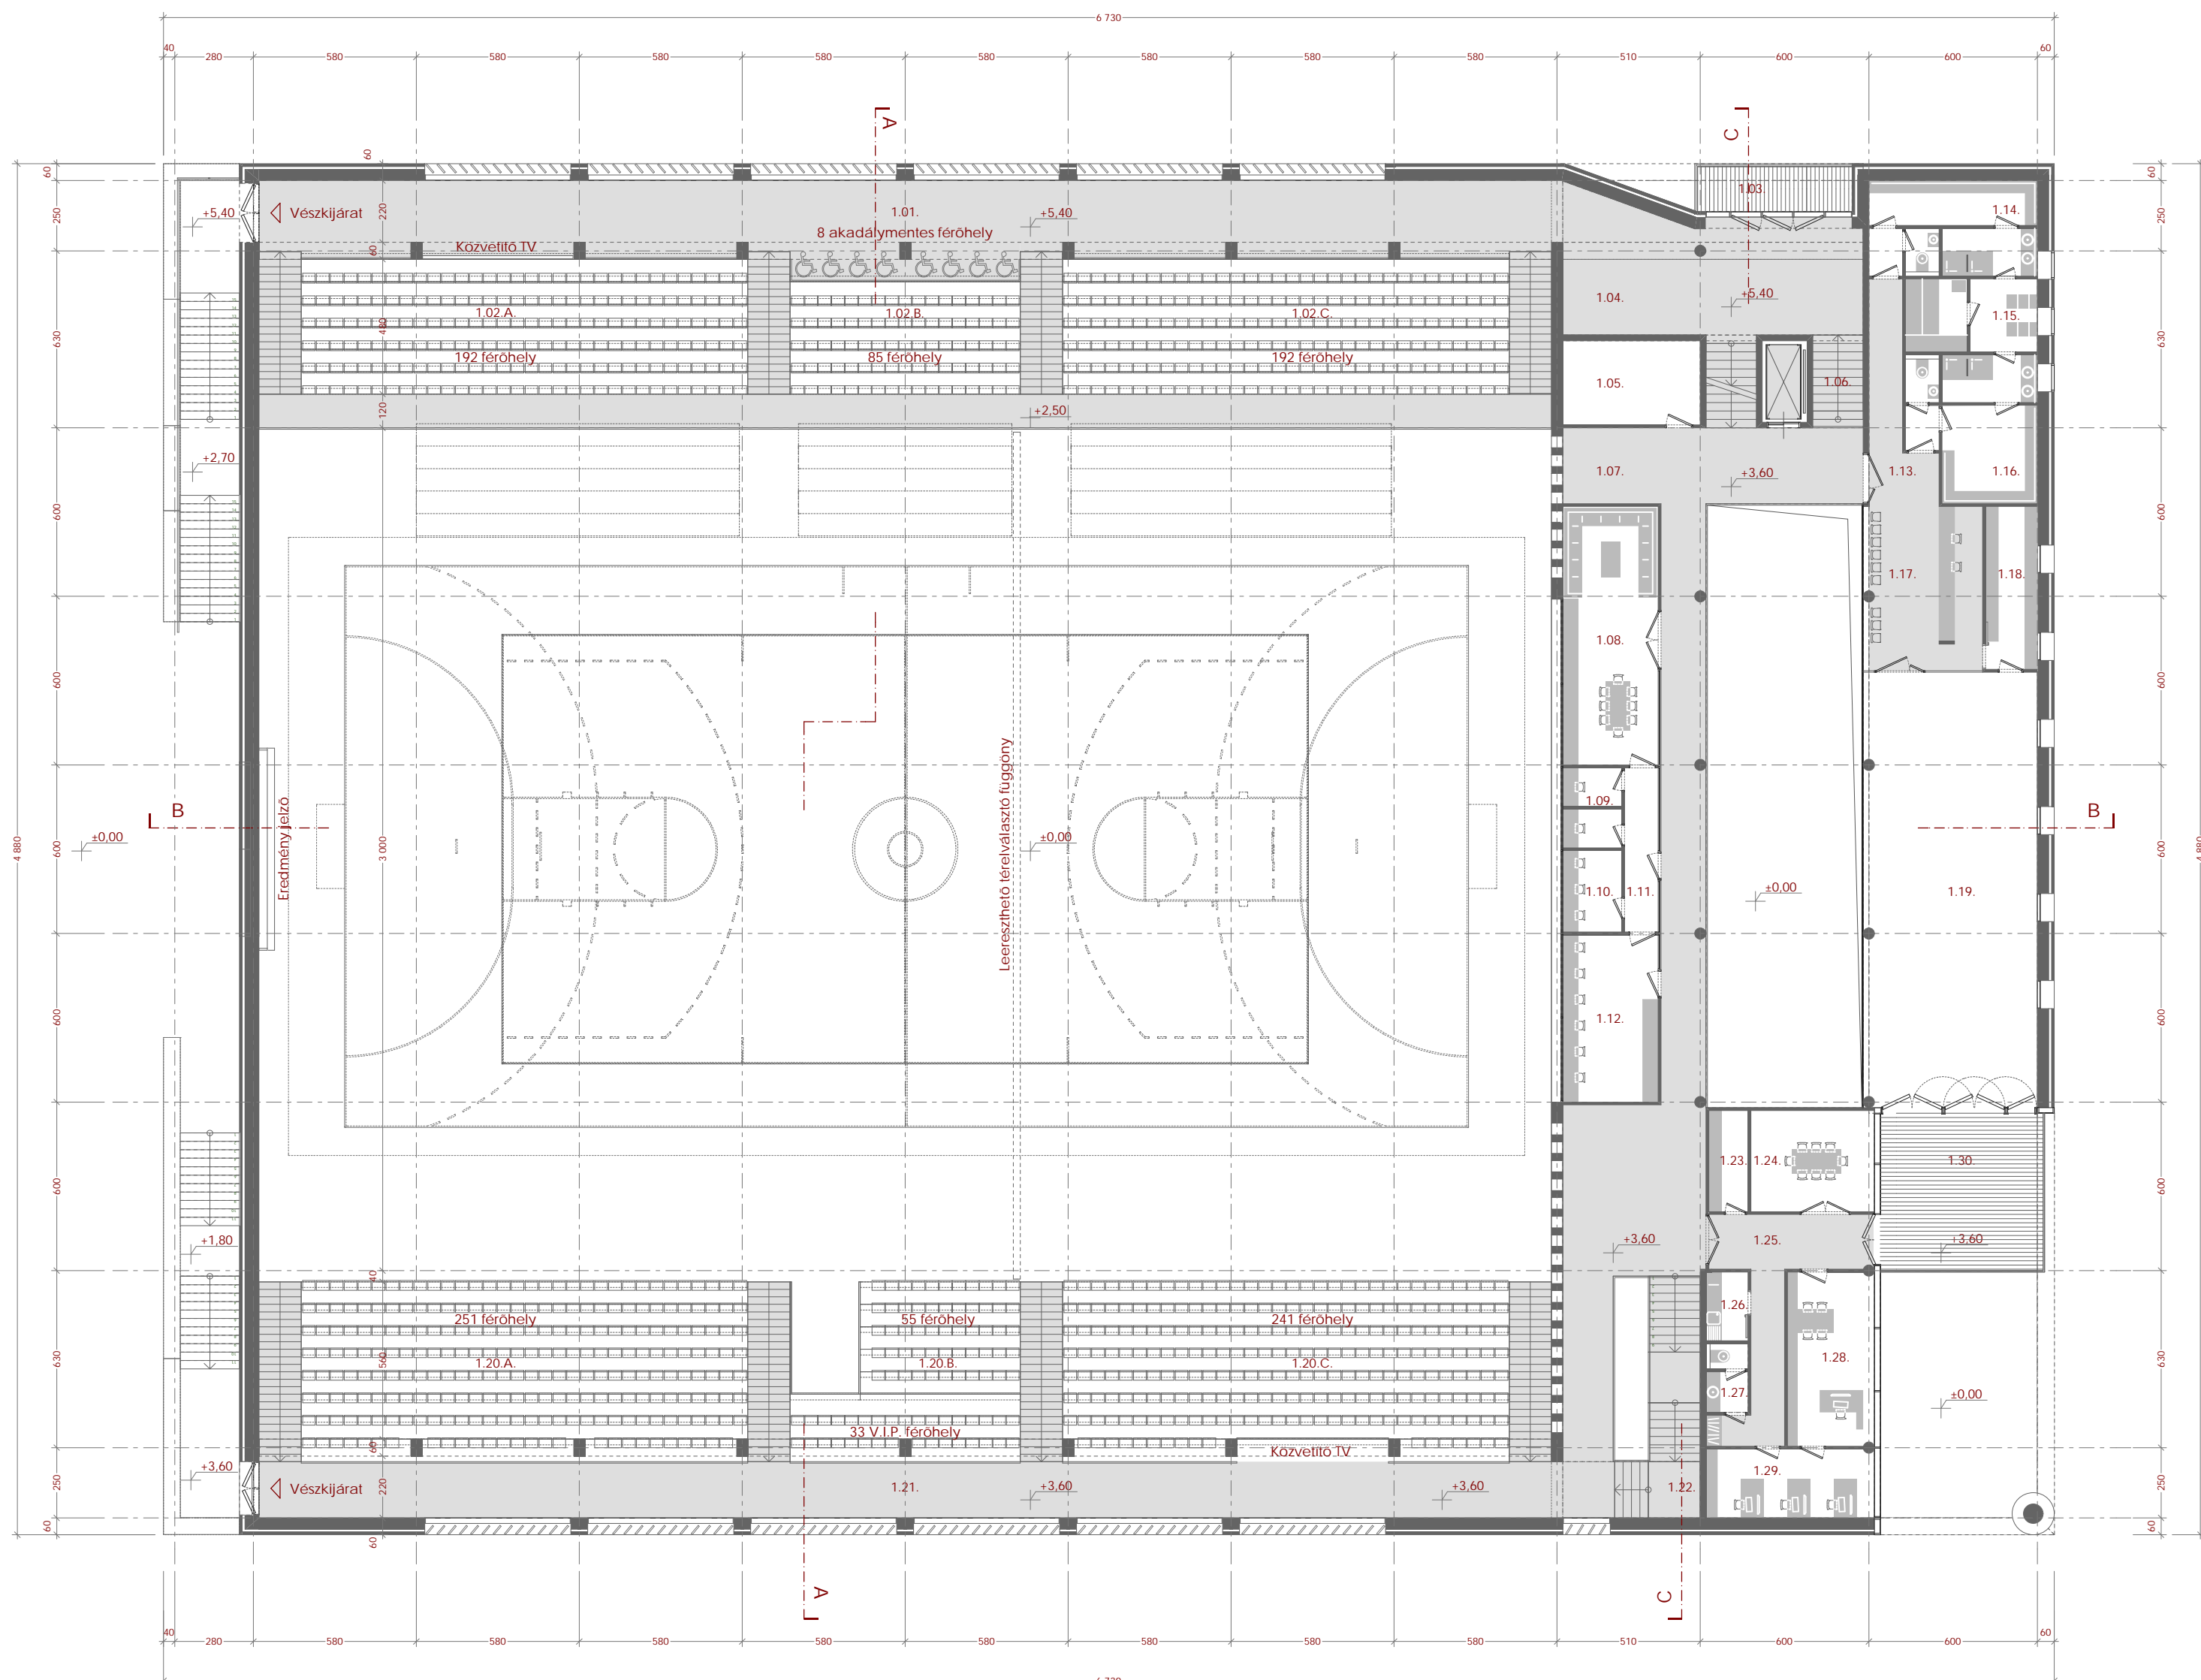


I. EMELETI ALAPRAJZ M 1:200

I. EMELETI HELYSÉGEK	Helységneve	Terület
3	ÉRŐNLÉTI FEJLESZTŐ TEREM ÉS KISEGÍTŐ HELYSÉGEK	112
1.13	KÖZLEKEDŐ / ÉRŐNLÉTI FEJLESZTŐ TEREM	12
1.14	FERI ÖLTÖZŐ / ÉRŐNLÉTI FEJLESZTŐ TEREM	20
1.15	STAJNA / ÉRŐNLÉTI FEJLESZTŐ TEREM	12
1.16	NOI ÖLTÖZŐ / ÉRŐNLÉTI FEJLESZTŐ TEREM	21
1.17	RECEPCIÓ / ÉRŐNLÉTI FEJLESZTŐ TEREM	24
1.18	RAKTÁR / ÉRŐNLÉTI FEJLESZTŐ TEREM	10
1.19	ÉRŐNLÉTI FEJLESZTŐ TEREM	96
3	ÉRŐNLÉTI FEJLESZTŐ TEREM ÉS KISEGÍTŐ HELYSÉGEK	194
5	LELÁTÓK, KÖZÖNSÉG-KISZÖGÉLŐ LEÉRTMÉNYEK, TÁJÉKOZTATÁS ÉS HÍRKÖZLÉS	
1.02.A	NEZŐTER 1.A	85
1.02.B	NEZŐTER 1.B	44
1.02.C	NEZŐTER 1.C	85
1.20.A	NEZŐTER 2.A	101
1.20.B	NEZŐTER 2.B	42
1.20.C	NEZŐTER 2.C	101
1.05	KÉSCSŐTŐ / ÁRÉKLO / RUKHATÁRI	14
1.09	MUSORÖVÉRTŐI HELYEK	6
1.10	KIHANGOSÍTÓ KÖZPONT	6
5	LELÁTÓK, KÖZÖNSÉG-KISZÖGÉLŐ LEÉRTMÉNYEK, TÁJÉKOZTATÁS ÉS HÍRKÖZLÉS	484
6	ÉDES- ÉS VERSENYLEBONYOLÍTÁS HELYSÉGEK	
1.08	VERSENYBODA ÉS KLUBHELYSÉG	31
1.12	RENDEZŐI HELYSÉG	20
6	ÉDES- ÉS VERSENYLEBONYOLÍTÁS HELYSÉGEK	51
8	IGAZGATÁSI HELYSÉGEK	
1.23	RAKTÁR/RÁKTÁR	5
1.24	TÁRGYALÓ	15
1.25	TEAKONYHA	3
1.26	WC / TIKÁRSÁG	3
1.27	LEÉRTMÉNYEZTető IGAZGATÓI BODA	19
1.28	LEÉRTMÉNYEZTető TIKÁRSÁG	14
9	IGAZGATÁSI HELYSÉGEK	59
9	ÜZEMELTETÉSI HELYSÉGEK	
1.01	NEZŐTER KÖZLEKEDŐ 1.	128
1.03	TERASZ	(9)
1.04	NEZŐTERRE VEZETŐ KÖZLEKEDŐ	46
1.06	LEPCSŐTER	(8)
1.07	GALÉRIA-KÖZLEKEDŐ	109
1.11	KÖZLEKEDŐ / MŰSORÖVÉRTÉS	7
1.21	NEZŐTER KÖZLEKEDŐ 2.	128
1.22	LEPCSŐTER / ÖBÉLJÁRAT	(13)
1.25	KÖZLEKEDŐ	20
1.30	TERASZ / LEÉRTMÉNYEZTető BODÁK	(31)
9	ÜZEMELTETÉSI HELYSÉGEK	438
ÖSSZESEN:		1226

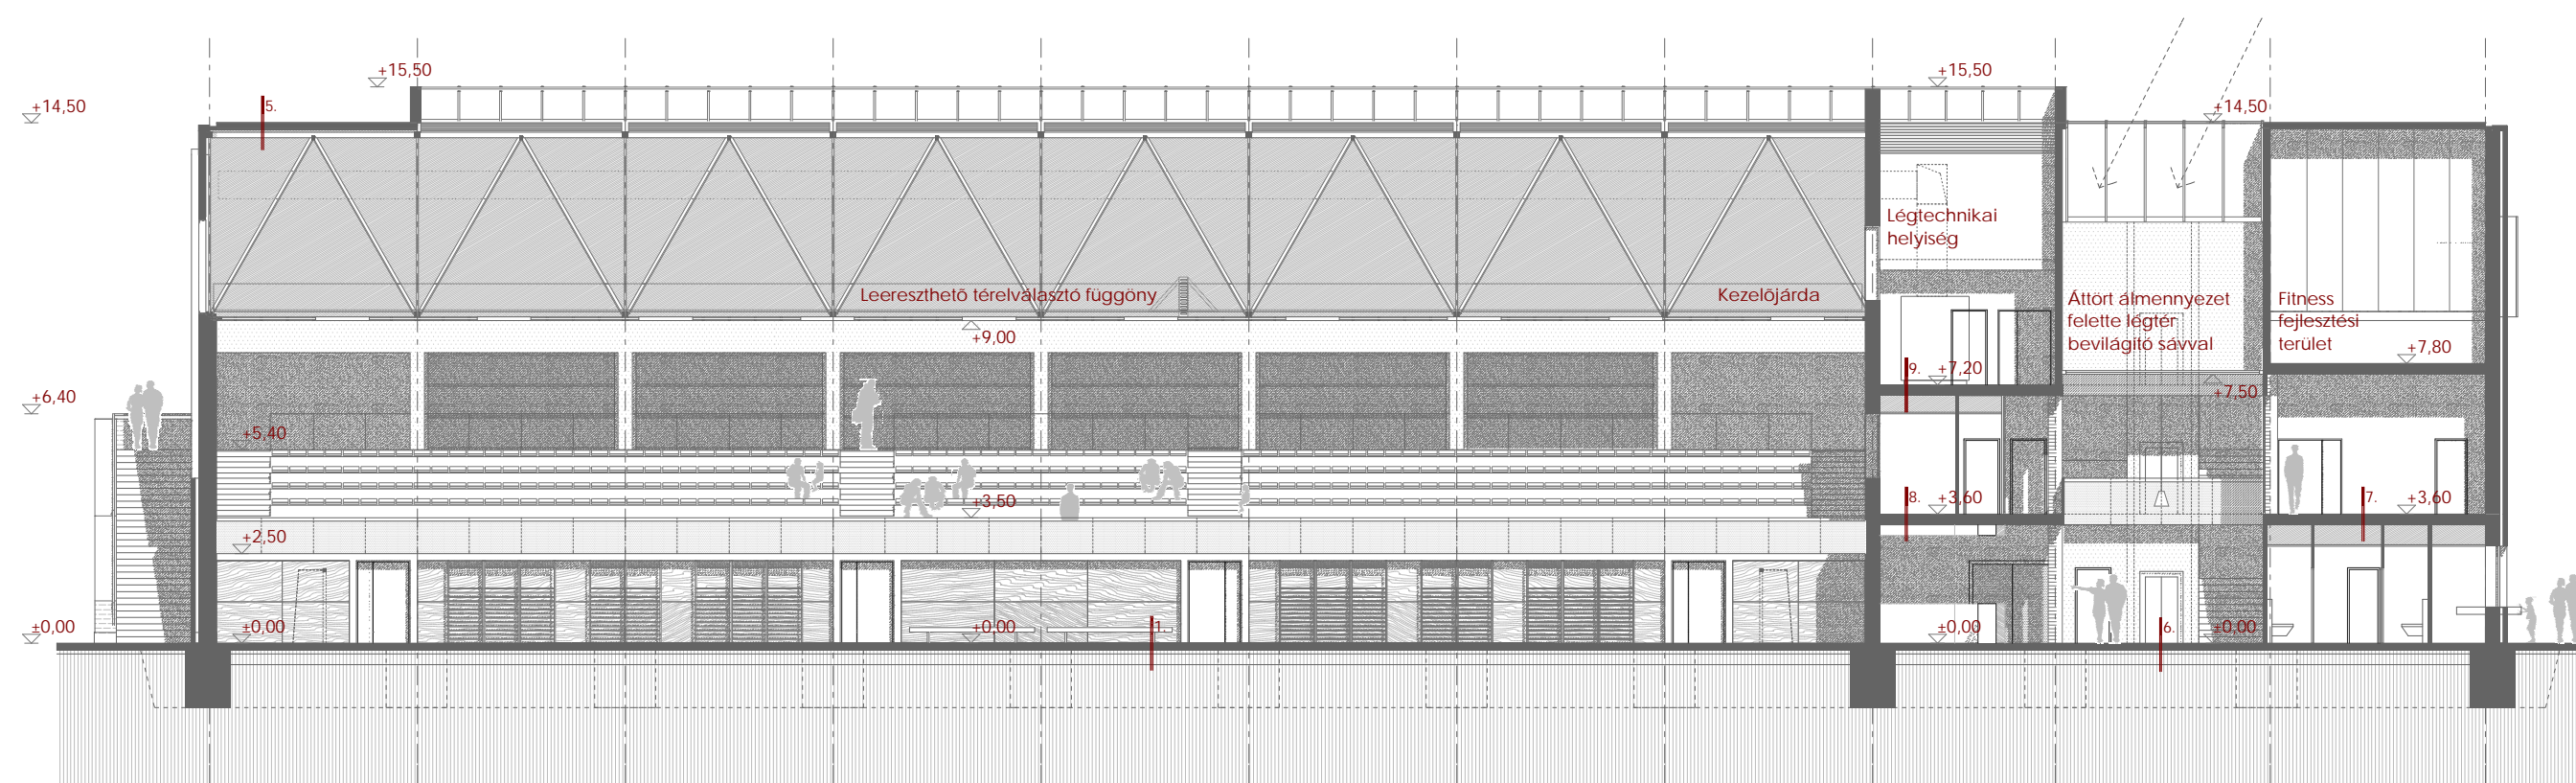

B - B METSZET M 1:200

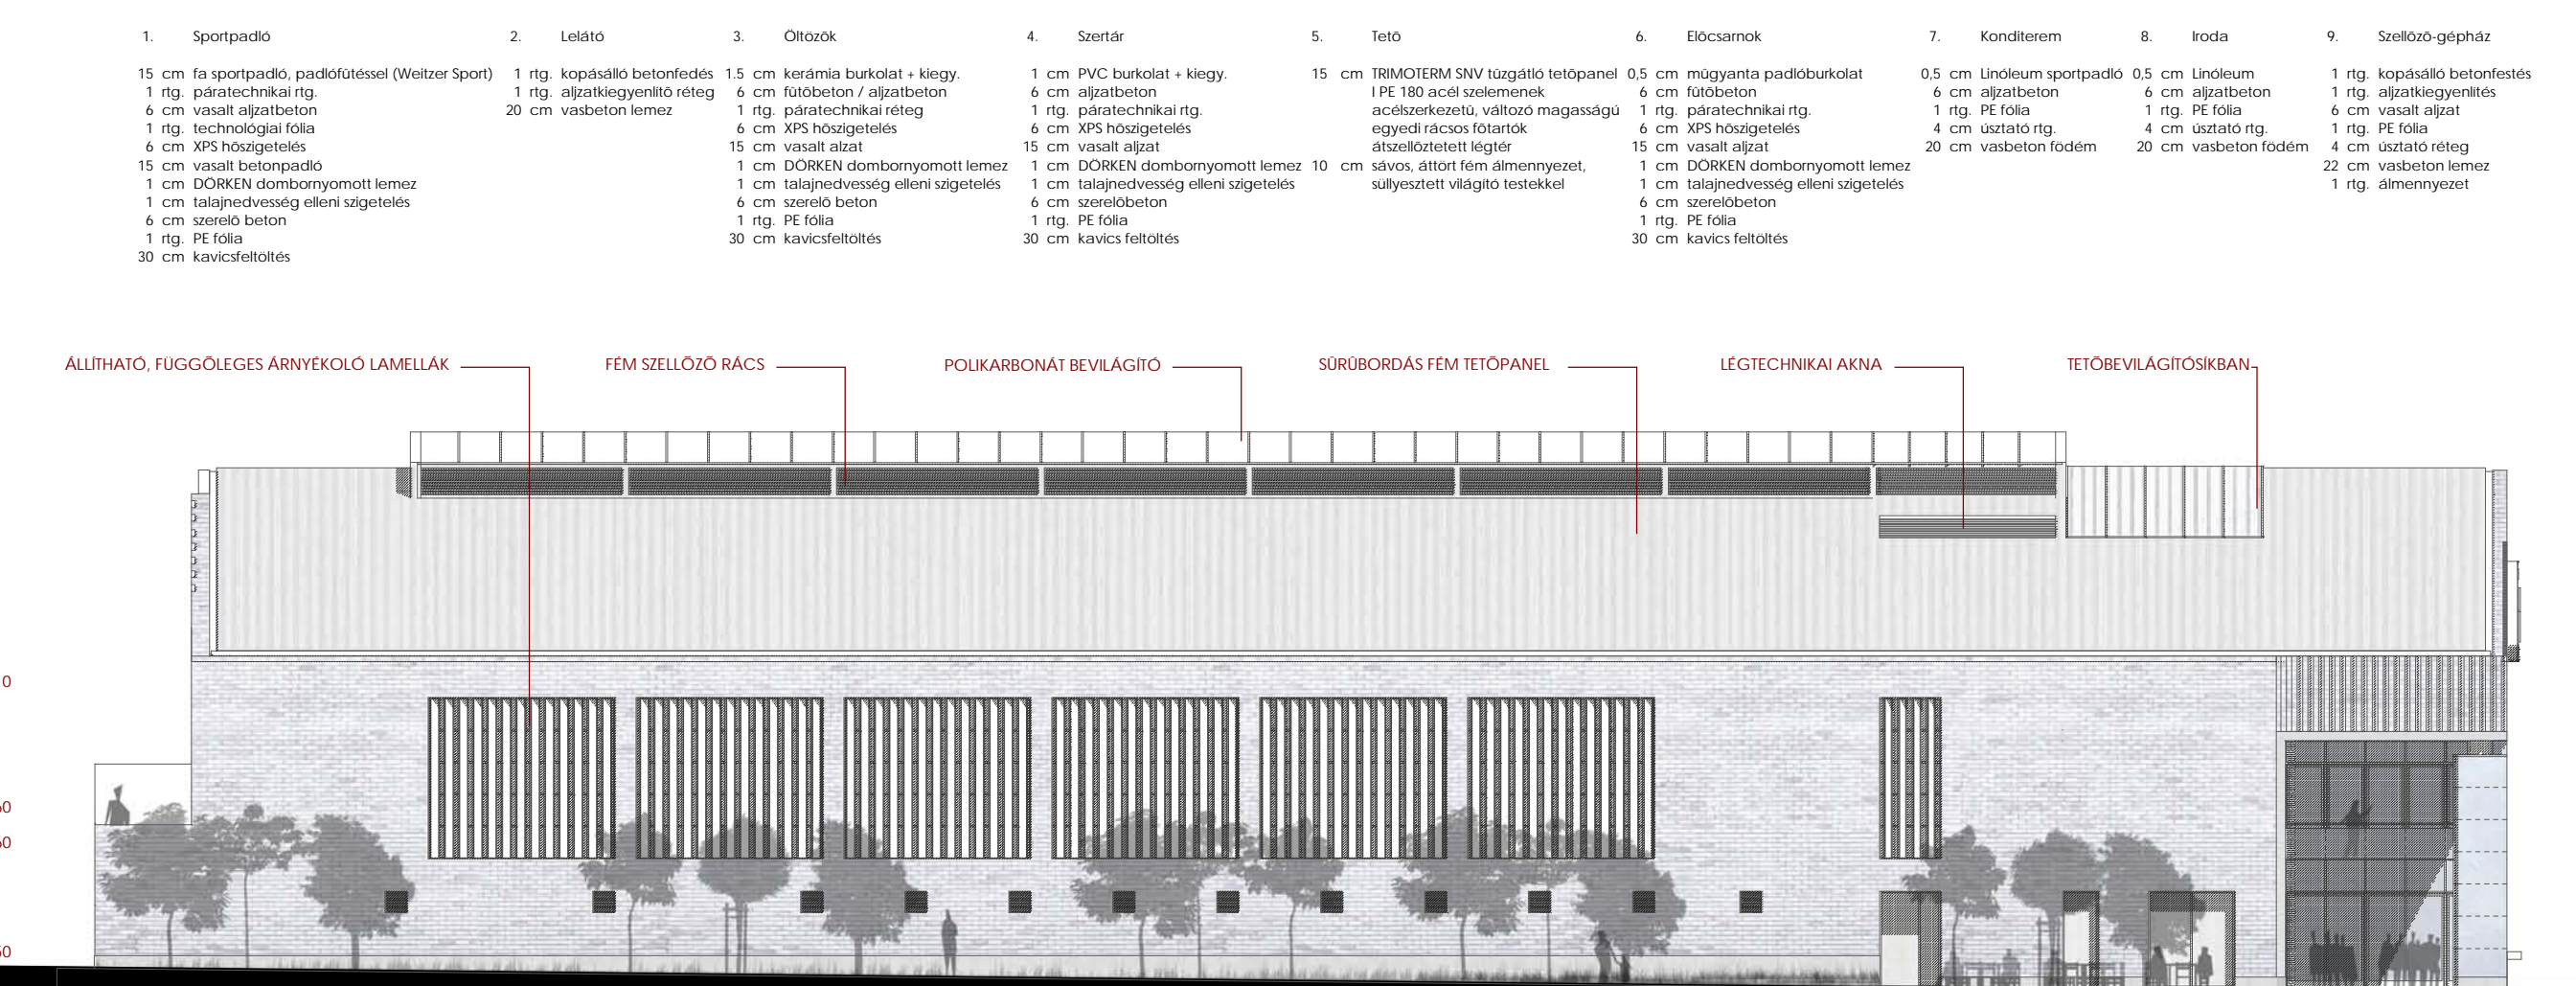

NYUGATI HOMLOKZAT M 1:200

