




Délkeleti homlokzat

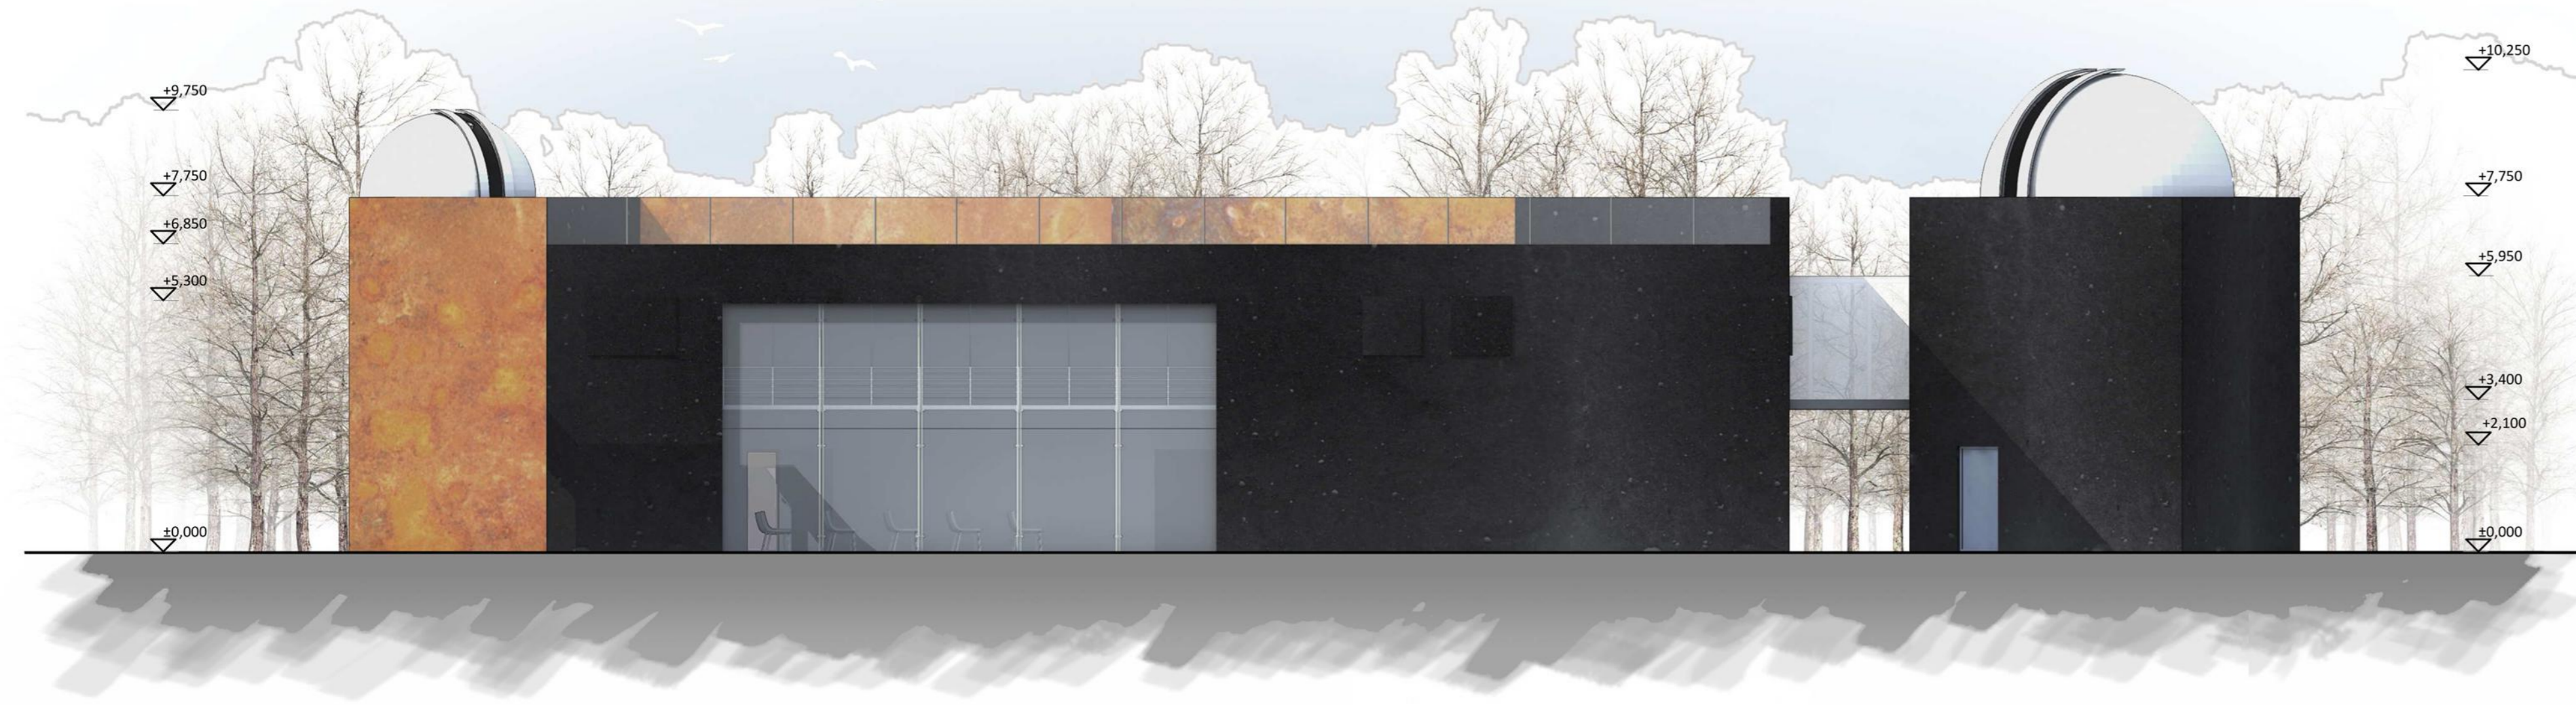

Északkeleti homlokzat

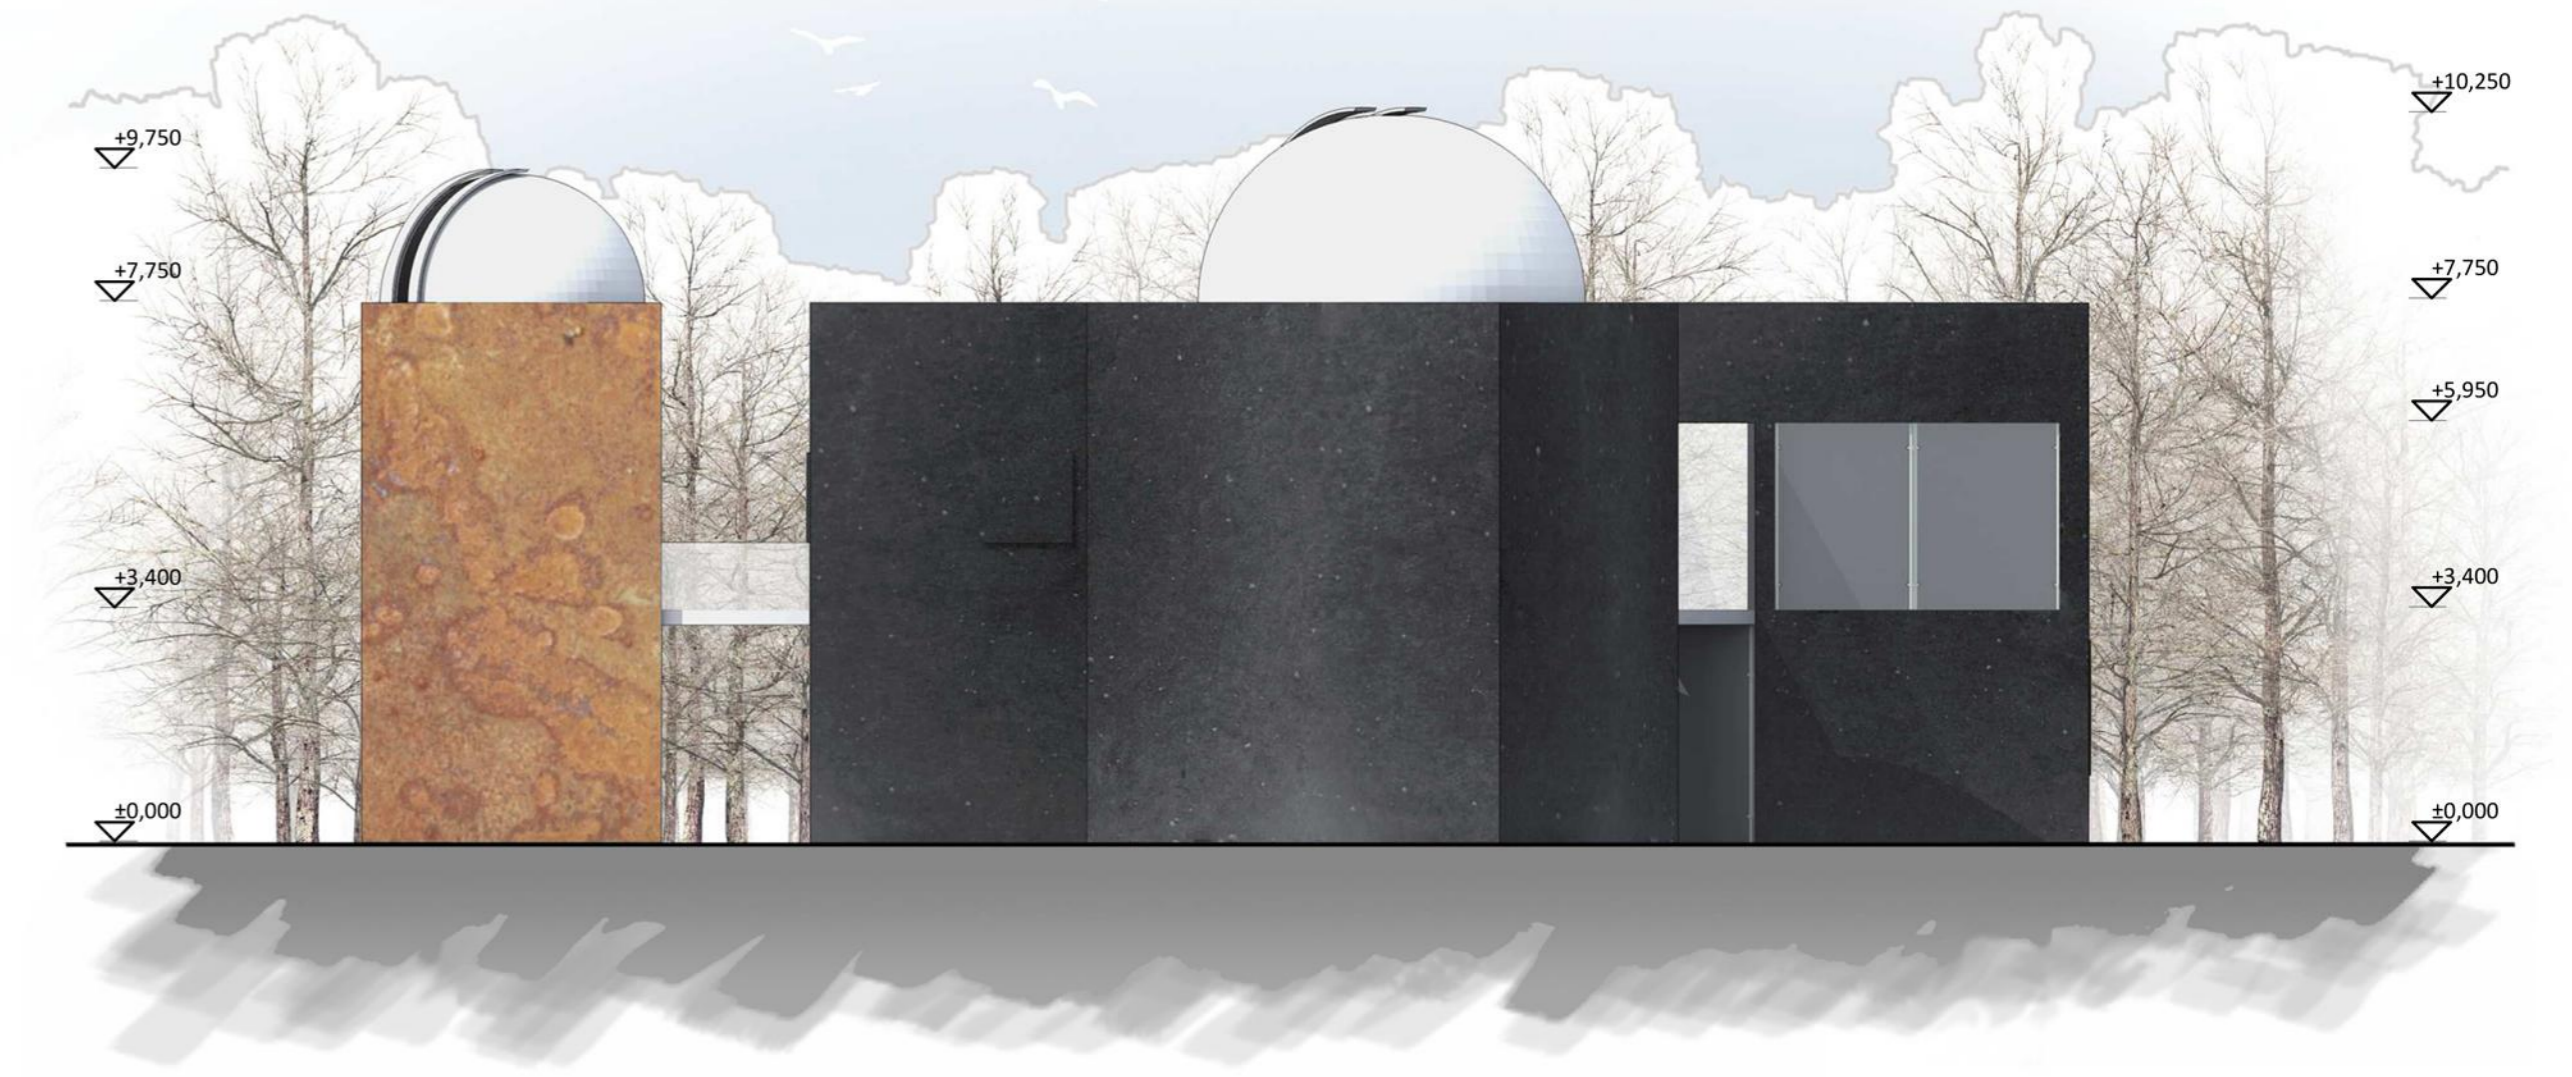

Délnyugati homlokzat

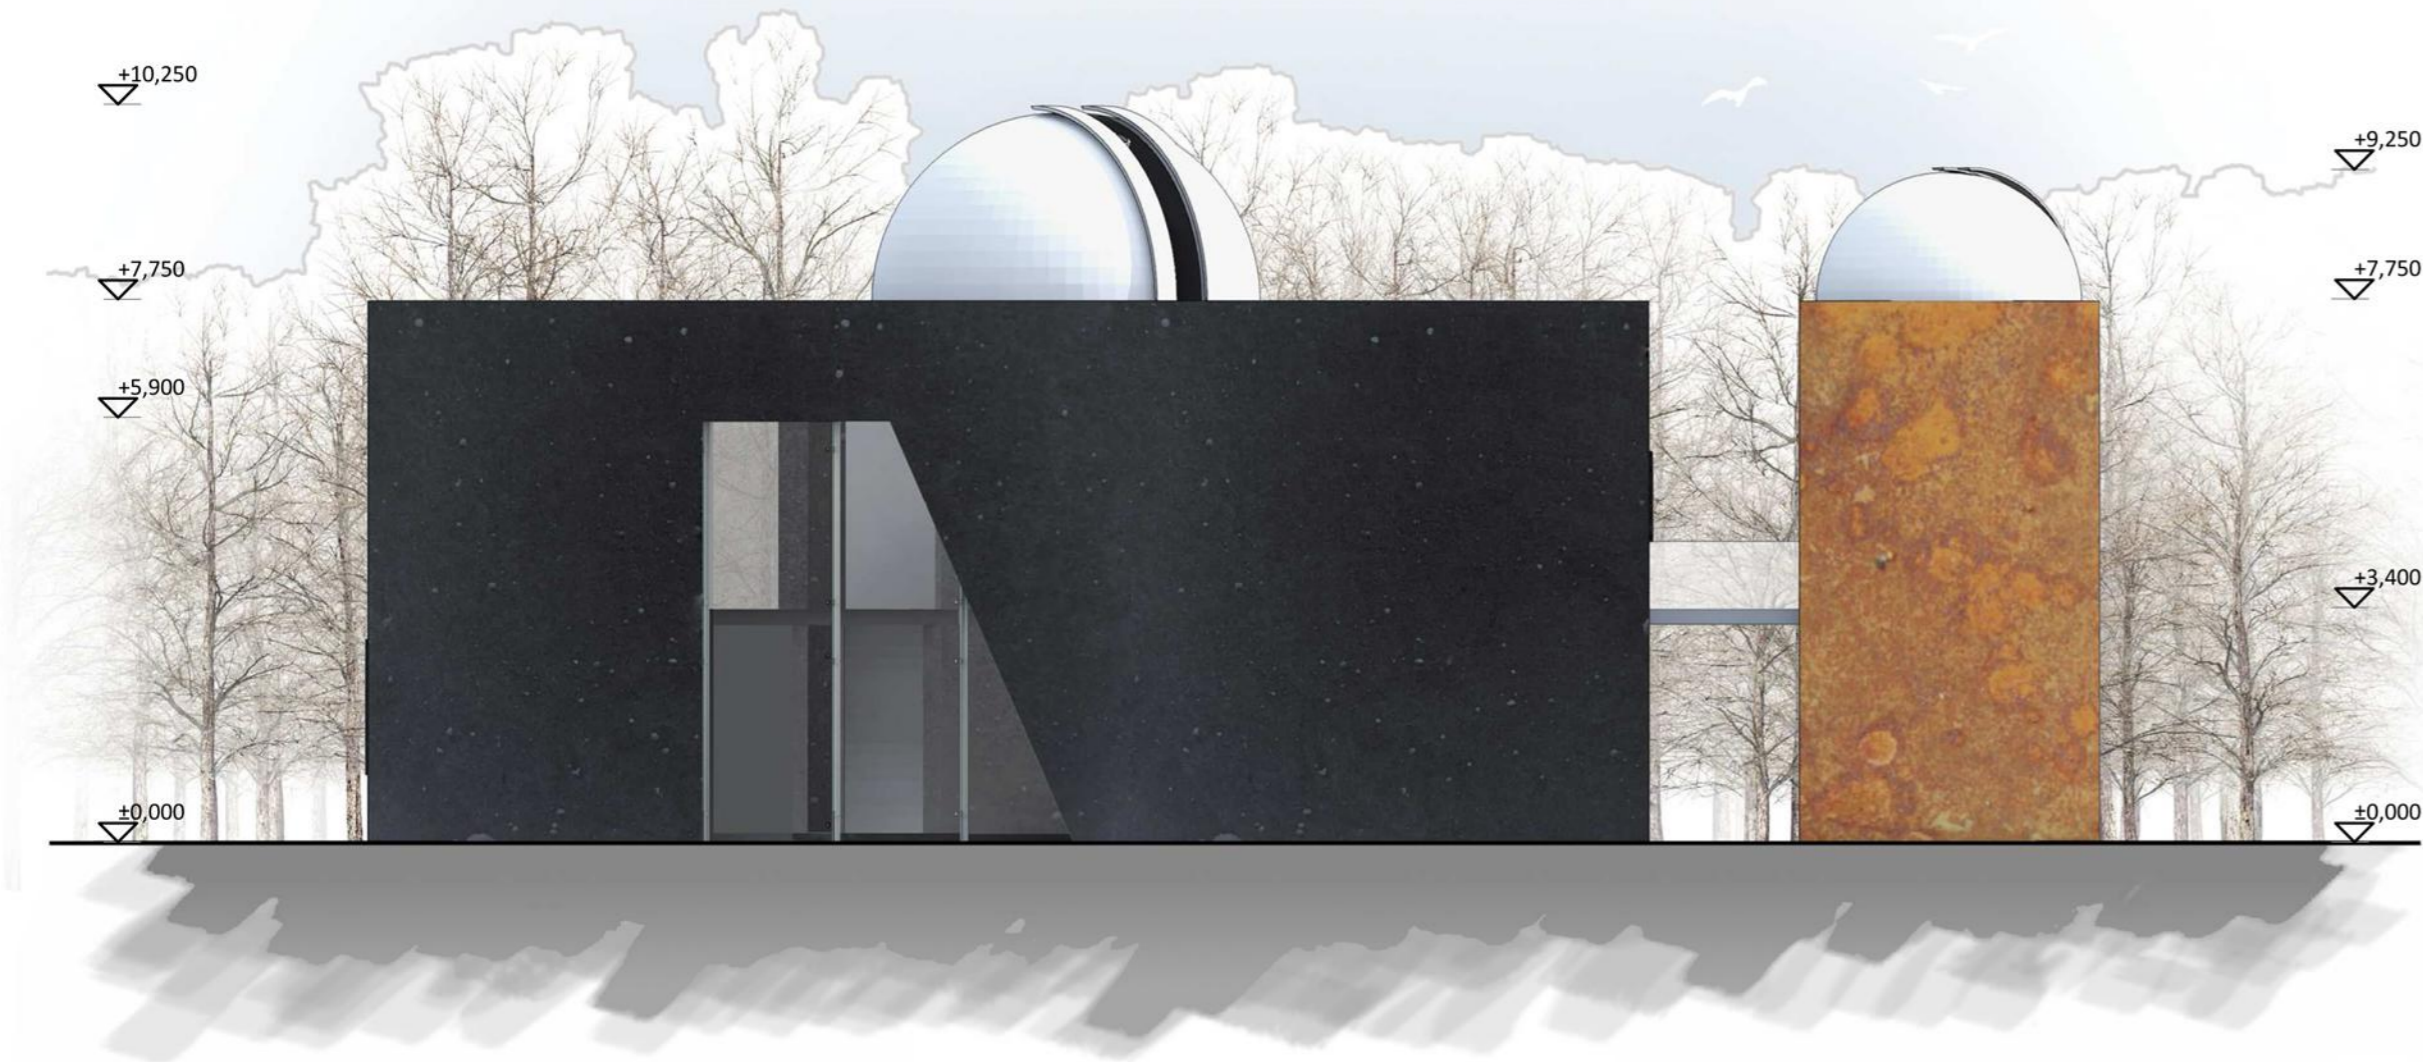

Északnyugati homlokzat

