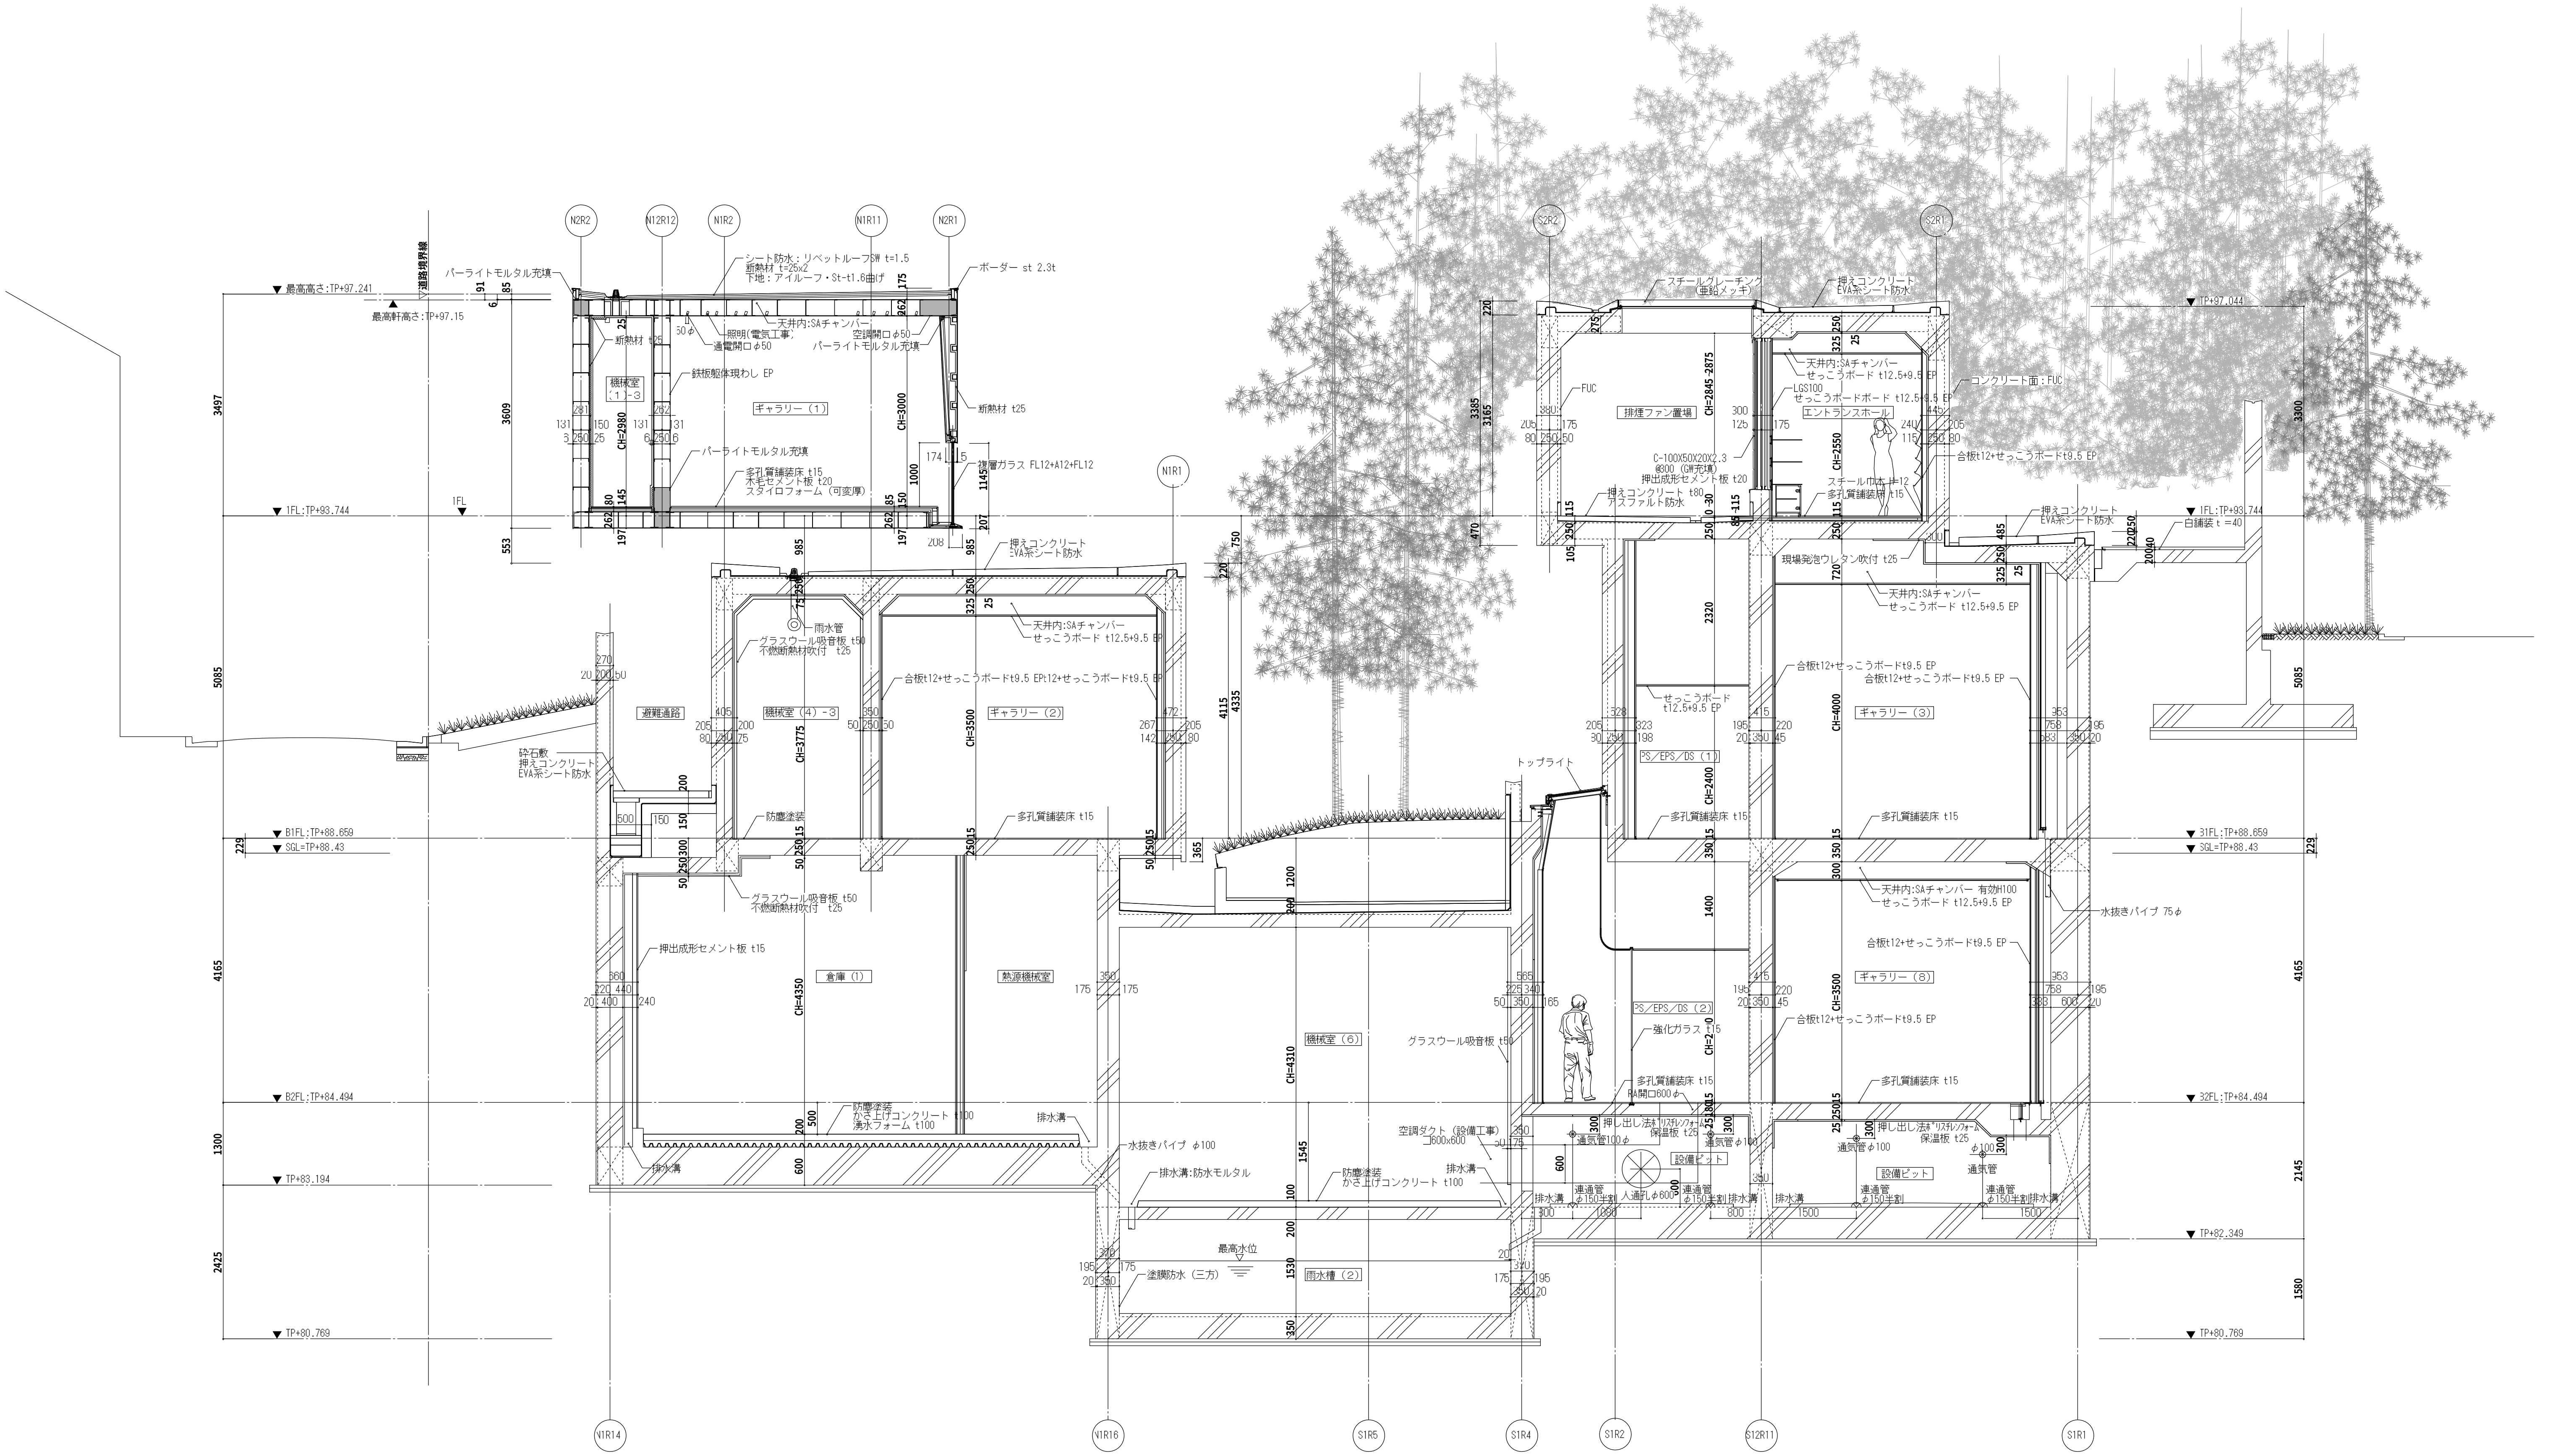
N2R2
N12R12
N1R2
N1R11
N2R1
N1R1
S2R2
S2R1
N1R14
N1R16
S1R5
S1R4
S1R2
S12R11
S1R1
道路境界線
最高高さ:TP+97.241
最高軒高さ:TP+97.15
1FL:TP+93.744
1FL
B1FL:TP+88.659
SGL=TP+88.43
B2FL:TP+84.494
TP+83.194
TP+80.769
TP+97.044
31FL:TP+88.659
32FL:TP+84.494
TP+82.349
3497
3609
553
5085
4165
1300
2425
3300
2145
1580
229
パーライトモルタル充填
シート防水：リベットルーフSW t=1.5
断熱材 t=25x2
下地：アイルーフ・St-t1.6曲げ
ボーダー st 2.3t
天井内:SAチャンバー
照明(電気工事)
通電開口φ50
空調開口φ50
断熱材 t25
鉄板躯体現わし EP
機械室（1）-3
ギャラリー（1）
CH=2980
CH=3000
複層ガラス FL12+A12+FL12
多孔質舗装床 t15
木毛セメント板 t20
スタイロフォーム（可変厚）
押えコンクリート
EVA系シート防水
雨水管
グラスウール吸音板 t50
不燃断熱材吹付 t25
せっこうボード t12.5+9.5 EP
合板t12+せっこうボードt9.5 EPt12+せっこうボードt9.5 EP
避難通路
機械室（4）-3
ギャラリー（2）
CH=3775
CH=3500
砕石敷
防塵塗装
押出成形セメント板 t15
倉庫（1）
熱源機械室
CH=4350
かさ上げコンクリート t100
湧水フォーム t100
排水溝
水抜きパイプ φ100
機械室（6）
CH=4310
排水溝:防水モルタル
最高水位
塗膜防水（三方）
雨水槽（2）
空調ダクト（設備工事）
□600x600
トップライト
スチールグレーチング
(亜鉛メッキ)
FUC
排煙ファン置場
CH=2845~2875
LGS100
せっこうボードボード t12.5+9.5 EP
エントランスホール
CH=2550
コンクリート面：FUC
C-100X50X20X2.3
@300（GW充填）
押出成形セメント板 t20
押えコンクリート t80
アスファルト防水
スチール巾木 H=12
合板t12+せっこうボードt9.5 EP
白舗装 t=40
現場発泡ウレタン吹付 t25
せっこうボード
t12.5+9.5 EP
PS／EPS／DS（1）
CH=2400
ギャラリー（3）
CH=4000
天井内:SAチャンバー 有効H100
水抜きパイプ 75φ
PS／EPS／DS（2）
強化ガラス t15
ギャラリー（8）
RA開口600φ
押し出し法ポリスチレンフォーム
保温板 t25
通気管100φ
通気管φ100
通気管
設備ピット
人通孔φ600
連通管
φ150半割