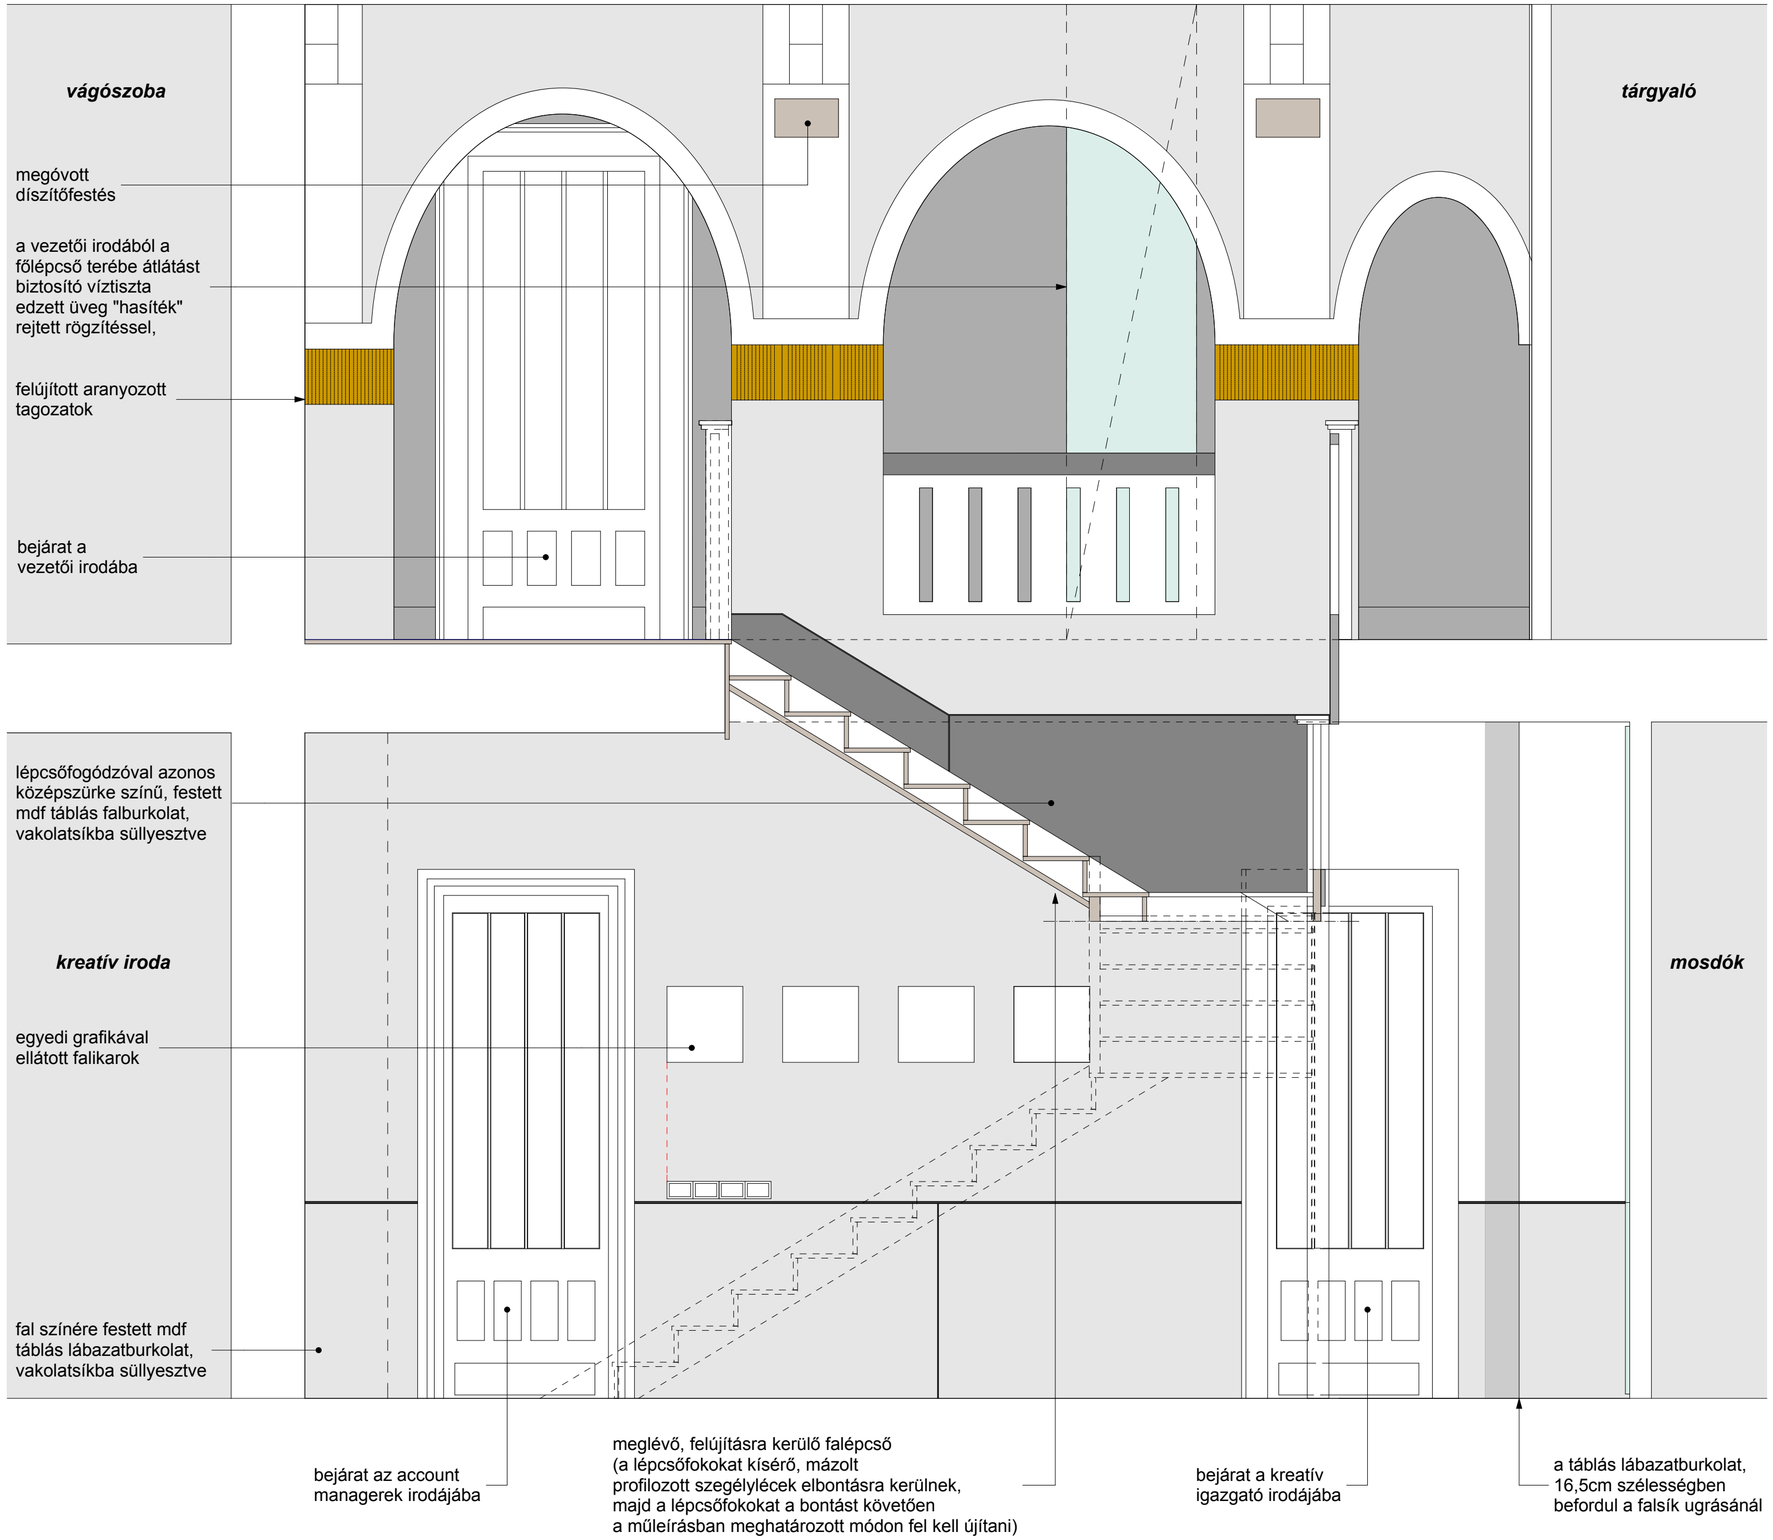összfalnézet a lépcsőházban a bejárat felé