


Központi Vadállat Rehabilitációs Intézet

01. Fekete-fehér öltöző 7,35 m ²	11. Kórtér 12,00 m ²	21. Kifutó 27,15 m ²
02. Iroda 7,35 m ²	12. Vizsgáló 11,85 m ²	22. Kifutó 48,23 m ²
03. Mosdók 8,00 m ²	13. Kórtér 11,32 m ²	23. Kifutó 17,55 m ²
04. Konyha 6,70 m ²	14. Kórtér 11,32 m ²	24. Kifutó 30,51 m ²
05. Vezsgáló 16,07 m ²	15. Személyzeti helyiség 11,32 m ²	25. Kifutó 26,73 m ²
06. Recepció 34,15 m ²	16. Takarítósztár 4,95 m ²	26. Kifutó 41,22 m ²
07. Öngyógyterek 8,30 m ²	17. Célpéztetési helyiség 9,50 m ²	27. Kifutó 17,55 m ²
08. Gyógyzsera-terek 8,10 m ²	18. Terasz 15,25 m ²	28. Kifutó 25,72 m ²
09. Mozgássérült WC 7,80 m ²	19. Takarmánytároló 9,00 m ²	29. Kifutó 54,34 m ²
10. Közlekedő 40,30 m ²	20. Kazán 6,30 m ²	

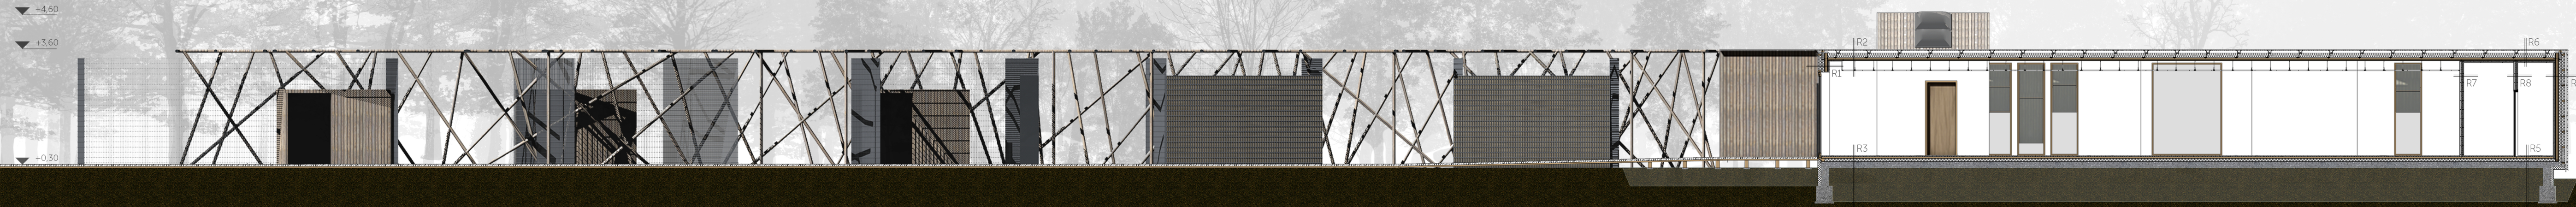

A-A METSZET

- R1**
8 mm Finnforest Thermowood belteri burkolat
1ng. Pannocell párazáró fólia
50 mm hangszigetelés
115 mm Finnforest Lencotec réteget ragasztott falpanel
2x100 mm keresztirányú lucfenyő tartószerkezet, közte Pannocell behúzó technológiával készült cellulóz hőszigetelés
1ng. Pannocell párazáró fólia
50/50 mm lucfenyő függőleges távtartó, közte aszellóztetett légrés
25/25 mm lucfenyő lécváz, közte aszellóztetett légrés
25 mm Finnforest lucfenyő külső burkolat
- R2**
25 mm Finnforest lucfenyő külső burkolat
Aszellóztetett légrés, közte acél tartóprofil
4 réteg EPDM csapadékvíz elleni szigetelés
AluM1 elválasztó PP bicréteg
150 mm Austrotherm AT-INS50 hőszigetelés, közte Ac4 Z profil - pontonként tállátható
PE fólia párazáró réteg
115 mm Finnforest Lencotec réteget ragasztott panel
Aluminyzet tartóprofilja
18 mm fa almenyízet
- R3**
22 mm svédpadló, ragasztva
4 réteg PVC laminát
18 mm OSB3 lap
50 mm fa ajtó
50 mm ásványgyapot hang-, illetve hőszigetelés
2 réteg talajnedvesség elleni szigetelés
150 mm vasbeton aljzat
50 mm szerelőbeton
20-35 mm 80%-ra tömörített kavicsréteg
termétt, ill. 95%-ra tömörített, visszatöltött talaj
- R4**
18 mm Finnforest Thermowood belteri burkolat
1ng. Pannocell párazáró fólia
50 mm hangszigetelés
115 mm Finnforest Lencotec réteget ragasztott falpanel
2x100 mm keresztirányú lucfenyő tartószerkezet, közte Pannocell behúzó technológiával készült cellulóz hőszigetelés
1ng. Pannocell párazáró fólia
50/50 mm lucfenyő függőleges távtartó, közte aszellóztetett légrés
25/25 mm lucfenyő lécváz, közte aszellóztetett légrés
30 mm Schöco SCC 60 + Prosil TF + vékonyrétegű raszter
- R5**
8 mm kerámia lap+szilikon-fugatömítő fugahabarc
csempé- és járólappasztó PCI FT-Extra
1,2 mm üzemi víz elleni szigetelés (PCI Lastogum)
felületkezelő réteg
20 mm betonylap
50 mm fa ajtó
50 mm ásványgyapot hang-, illetve hőszigetelés
2 réteg talajnedvesség elleni szigetelés
150 mm vasbeton aljzat
50 mm szerelőbeton
20-35 mm 80%-ra tömörített kavicsréteg
termétt, ill. 95%-ra tömörített, visszatöltött talaj
- R6**
25 mm Finnforest lucfenyő külső burkolat
Aszellóztetett légrés, közte acél tartóprofil
2 réteg EPDM csapadékvíz elleni szigetelés
AluM1 elválasztó PP bicréteg
150 mm Austrotherm AT-INS50 hőszigetelés, közte Ac4 Z profil - pontonként tállátható
PE fólia párazáró réteg
115 mm Finnforest Lencotec réteget ragasztott panel
12,5 mm gipszkarton burkolat
10 mm fehér festés
- R8**
8 mm csempé burkolat+fuga-tömítő fugahabarc
csempé- és járólappasztó PCI FT-Extra
felületkezelő réteg
120 mm Bepex gipszkarton válaszfal
felületkezelő réteg
csempé- és járólappasztó PCI FT-Extra
fugahabarc
8 mm csempé burkolat+szilikon-fugatömítő
- R7**
18 mm Finnforest Thermowood belteri burkolat
50/50 mm vízszintes távtartó, közte aszellóztetett légrés
25/25 mm fenyőlévél pálcák, ill. ásványgyapot hangszigetelés
50/50 mm vízszintes távtartó, közte aszellóztetett légrés
18 mm függőleges deszkaborkítás



B-B METSZET

C-C METSZET