



01. Fekete-fehér öltöző 7,35 m ²	11. Kórterem 12,00 m ²	21. Kifutó 27,15 m ²
02. Iroda 7,35 m ²	12. Vizsgáló 11,85 m ²	22. Kifutó 48,23 m ²
03. Mosdók 8,00 m ²	13. Kórterem 11,32 m ²	23. Kifutó 17,55 m ²
04. Konyha 6,70 m ²	14. Kórterem 11,32 m ²	24. Kifutó 30,51 m ²
05. Vizsgáló 16,67 m ²	15. Személyzeti helyiség 11,32 m ²	25. Kifutó 26,73 m ²
06. Recepció 34,15 m ²	16. Takarítószerter 4,95 m ²	26. Kifutó 41,22 m ²
07. Oxigénkezelek 8,30 m ²	17. Gépészeti helyiség 9,50 m ²	27. Kifutó 17,55 m ²
08. Gyógyszerraktár 8,10 m ²	18. Terasz 15,25 m ²	28. Kifutó 25,72 m ²
09. Mozgássérült WC 7,80 m ²	19. Takarmánytároló 9,00 m ²	29. Kifutó 54,34 m ²
10. Közlekedő 40,30 m ²	20. Kazán 6,30 m ²	

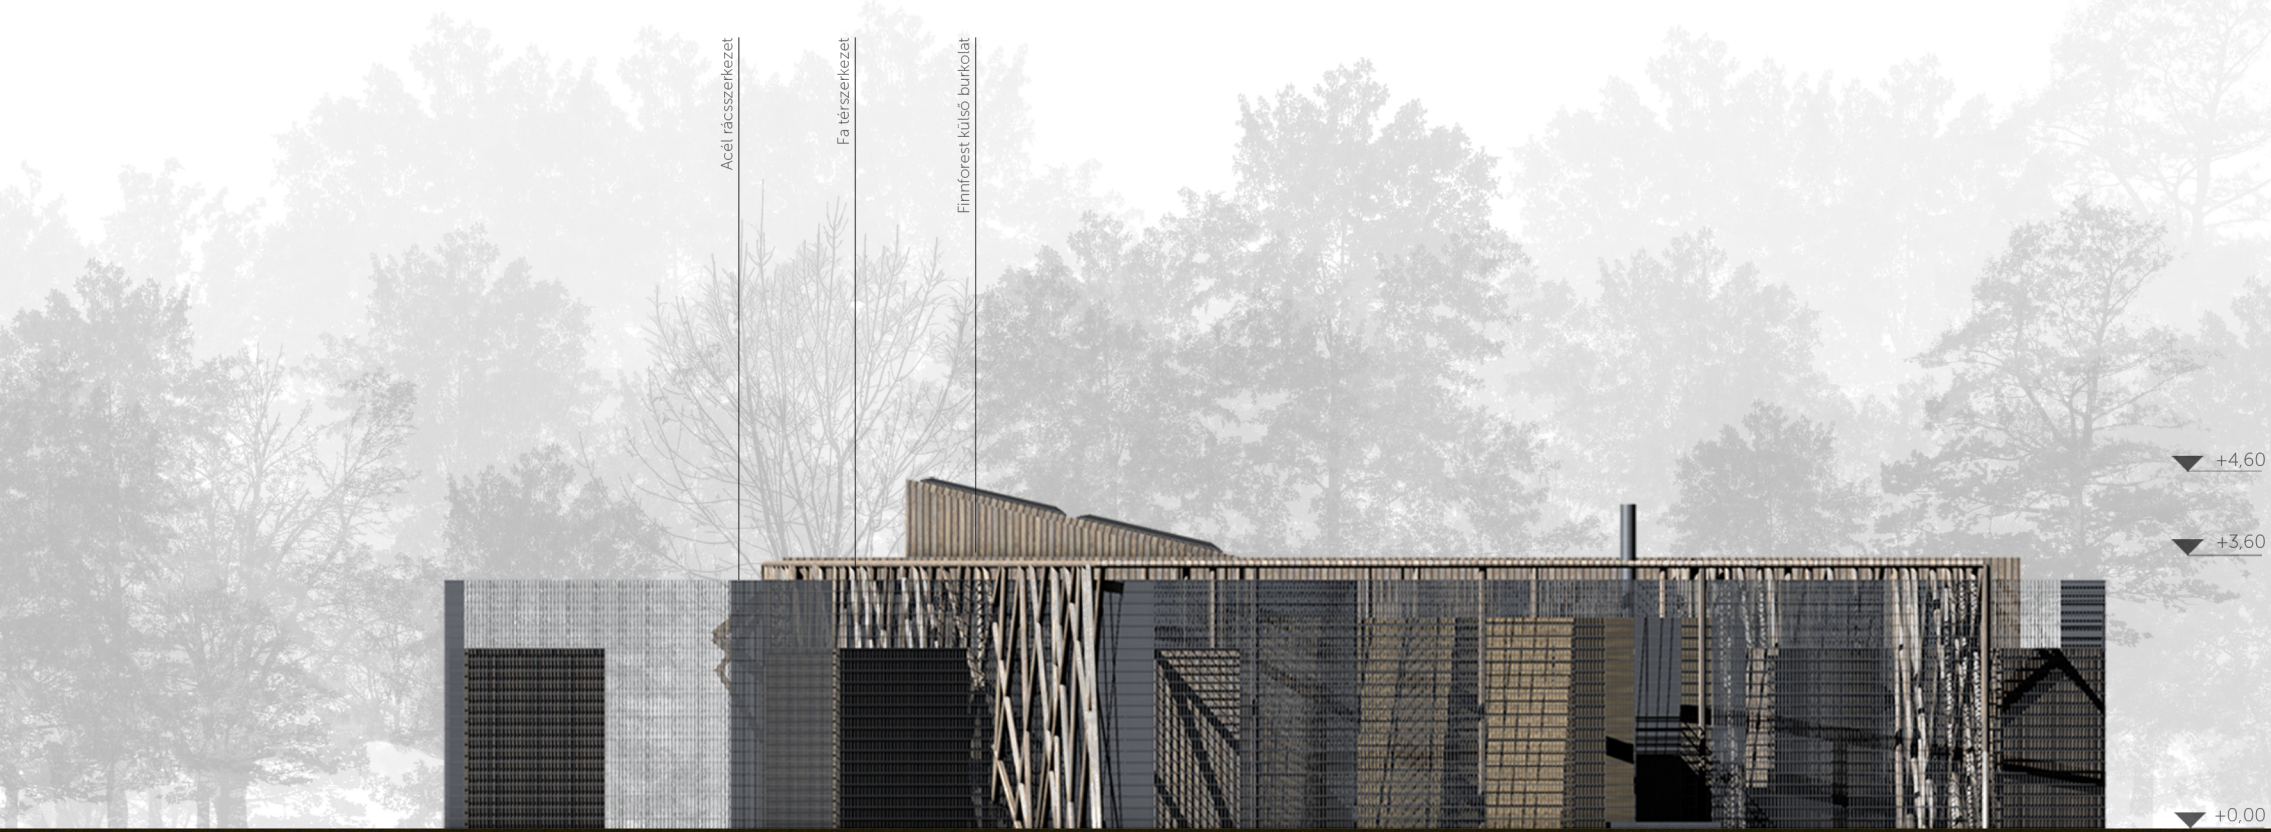

NYUGATI HOMLOKZAT

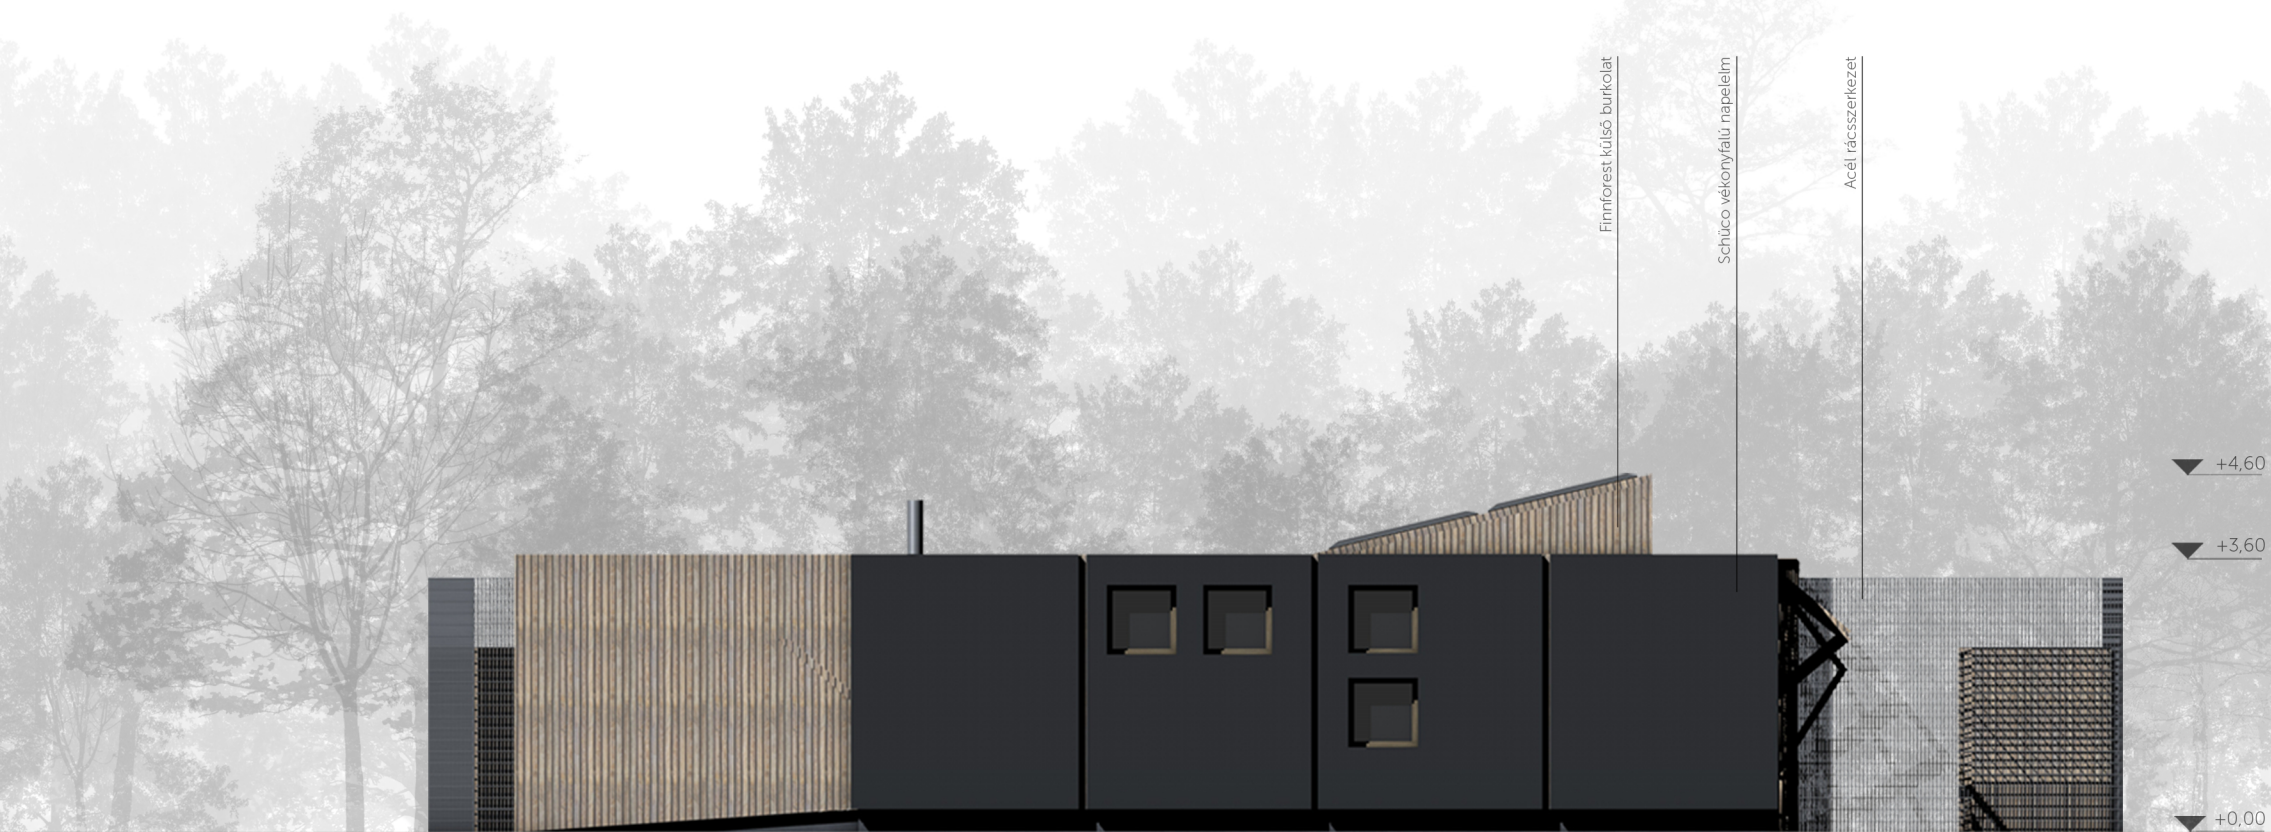

KELETI HOMLOKZAT