




CS2 ÚJ ÉPÜLETRÉSZ ATTIKA CSOMÓPONT

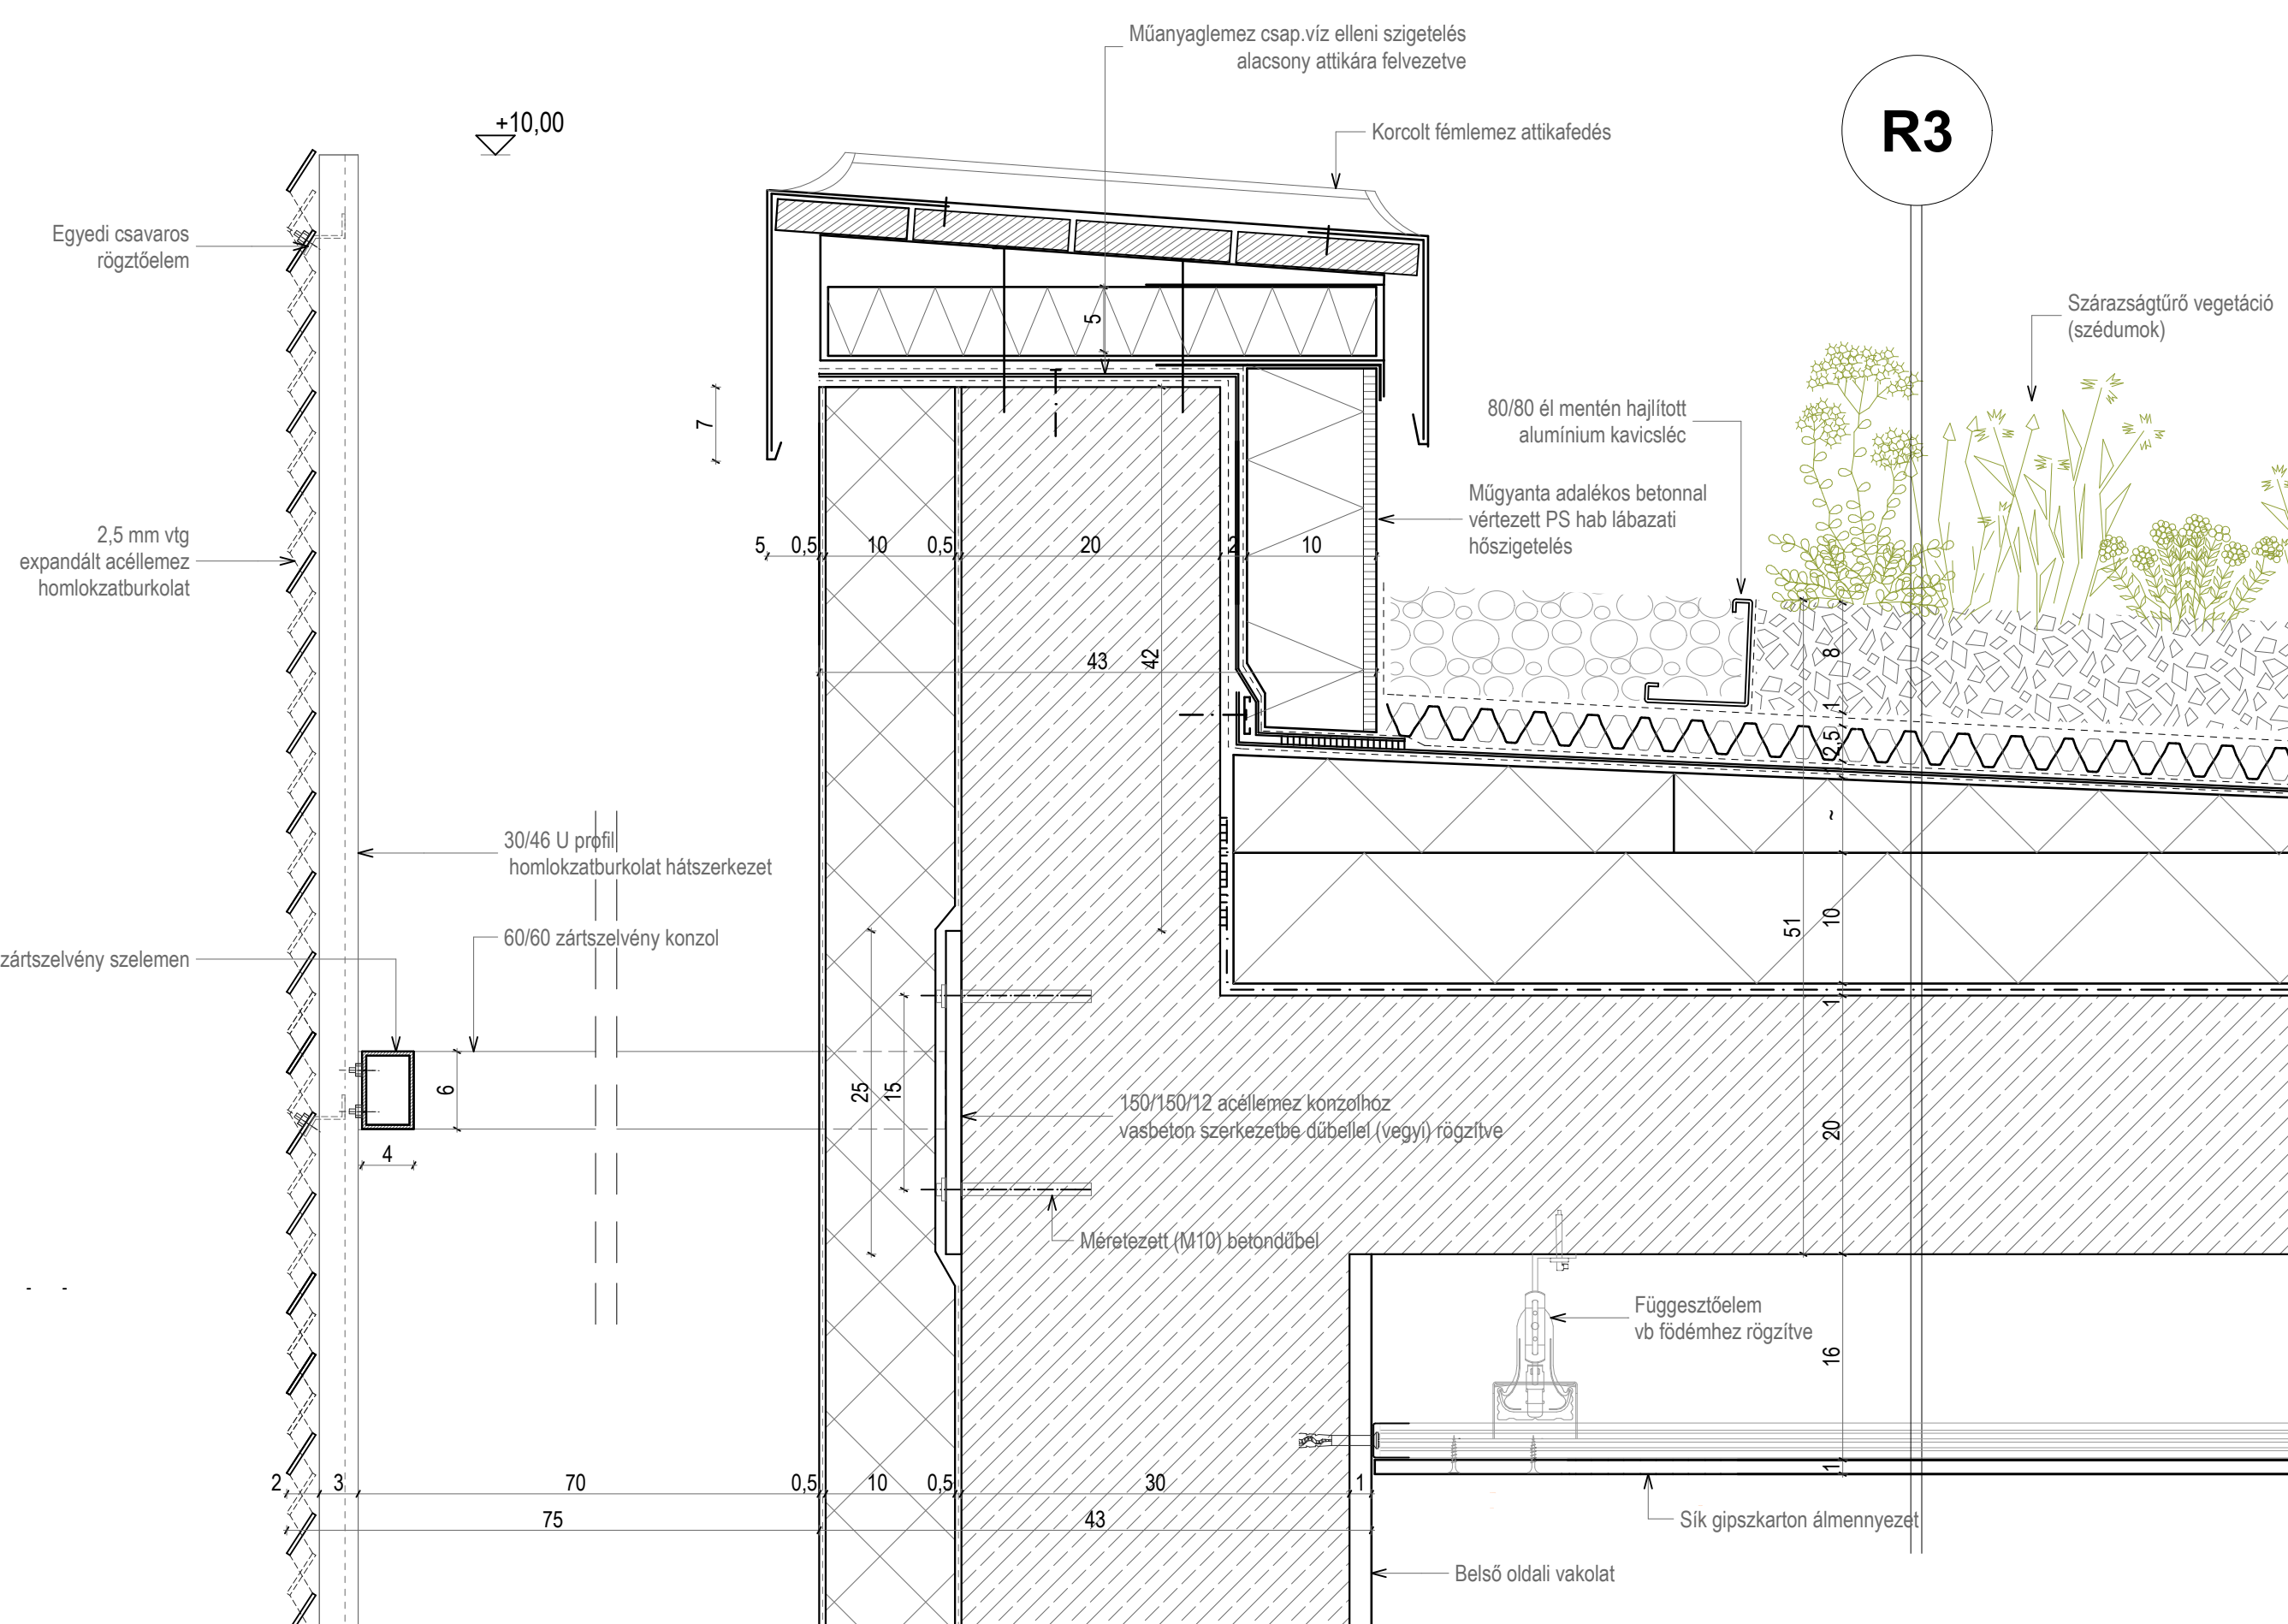


CS3 EXTENZÍV ZÖLDÍTŐ RÉSZLETE ÉPÜLETLATÁCIÓNÁL

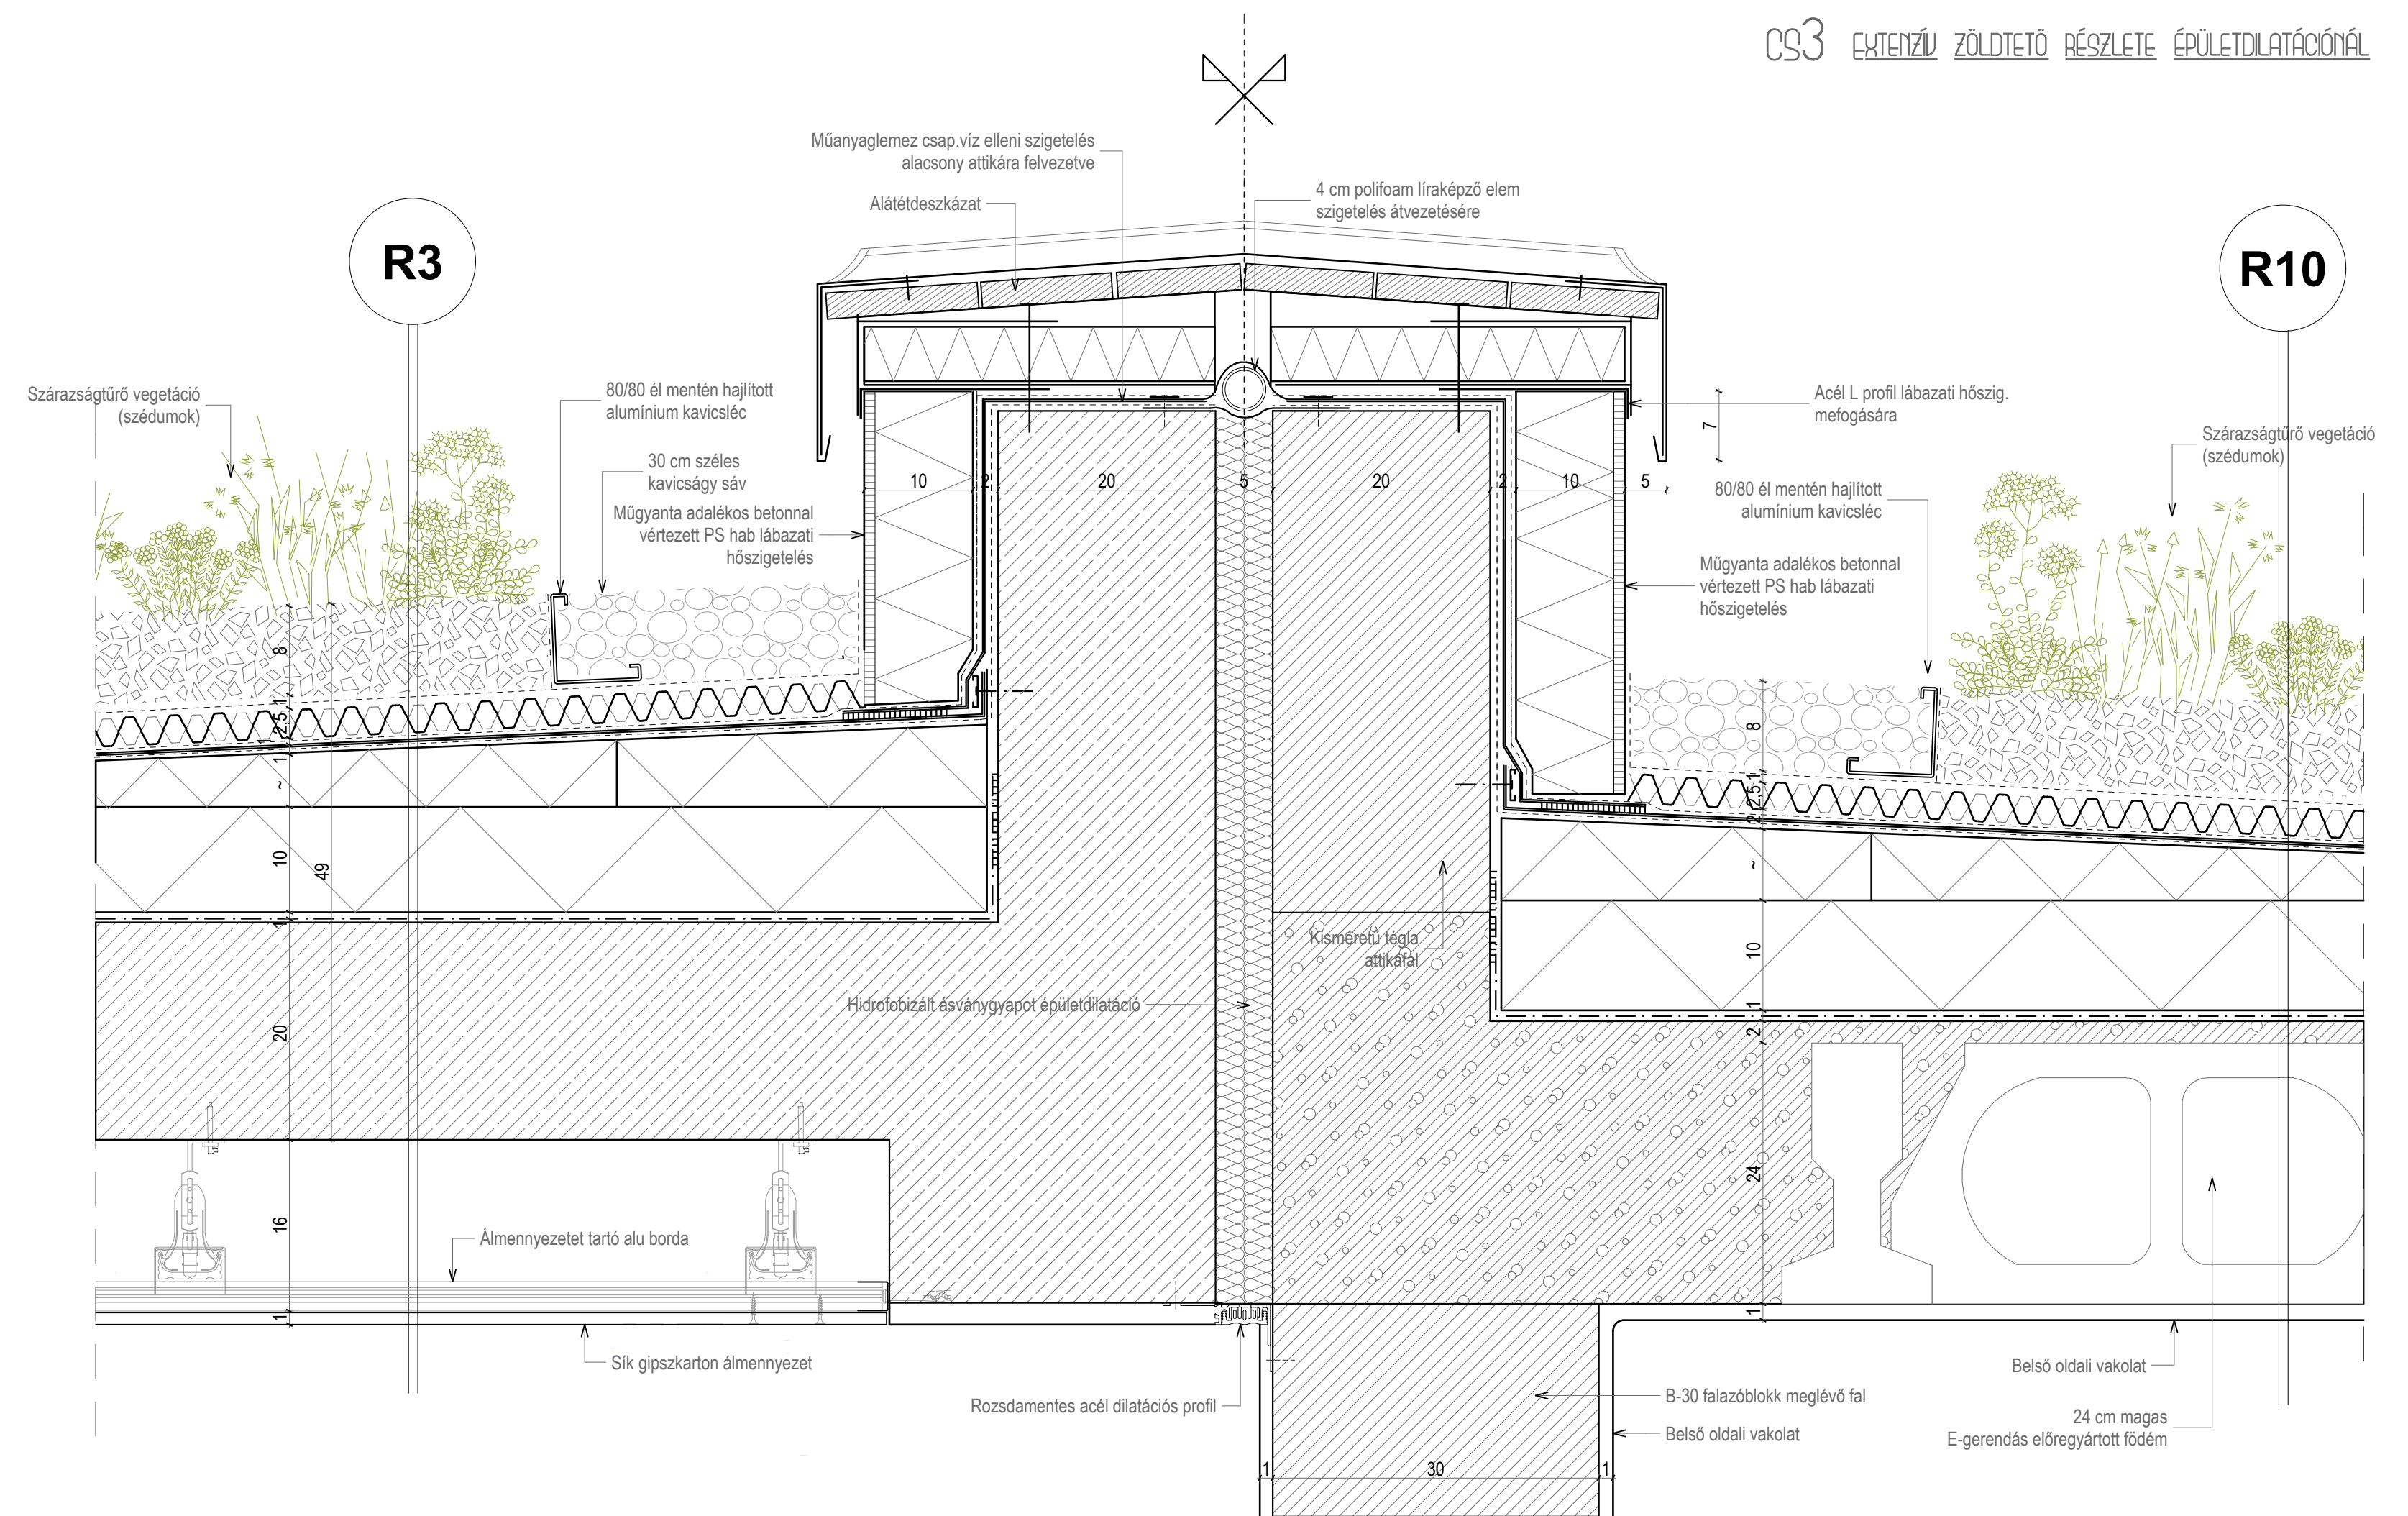


CS1 ÚJ ÉPÜLETRÉSZ KÖZBENSŐ FÖDÉM CSOMÓPONT

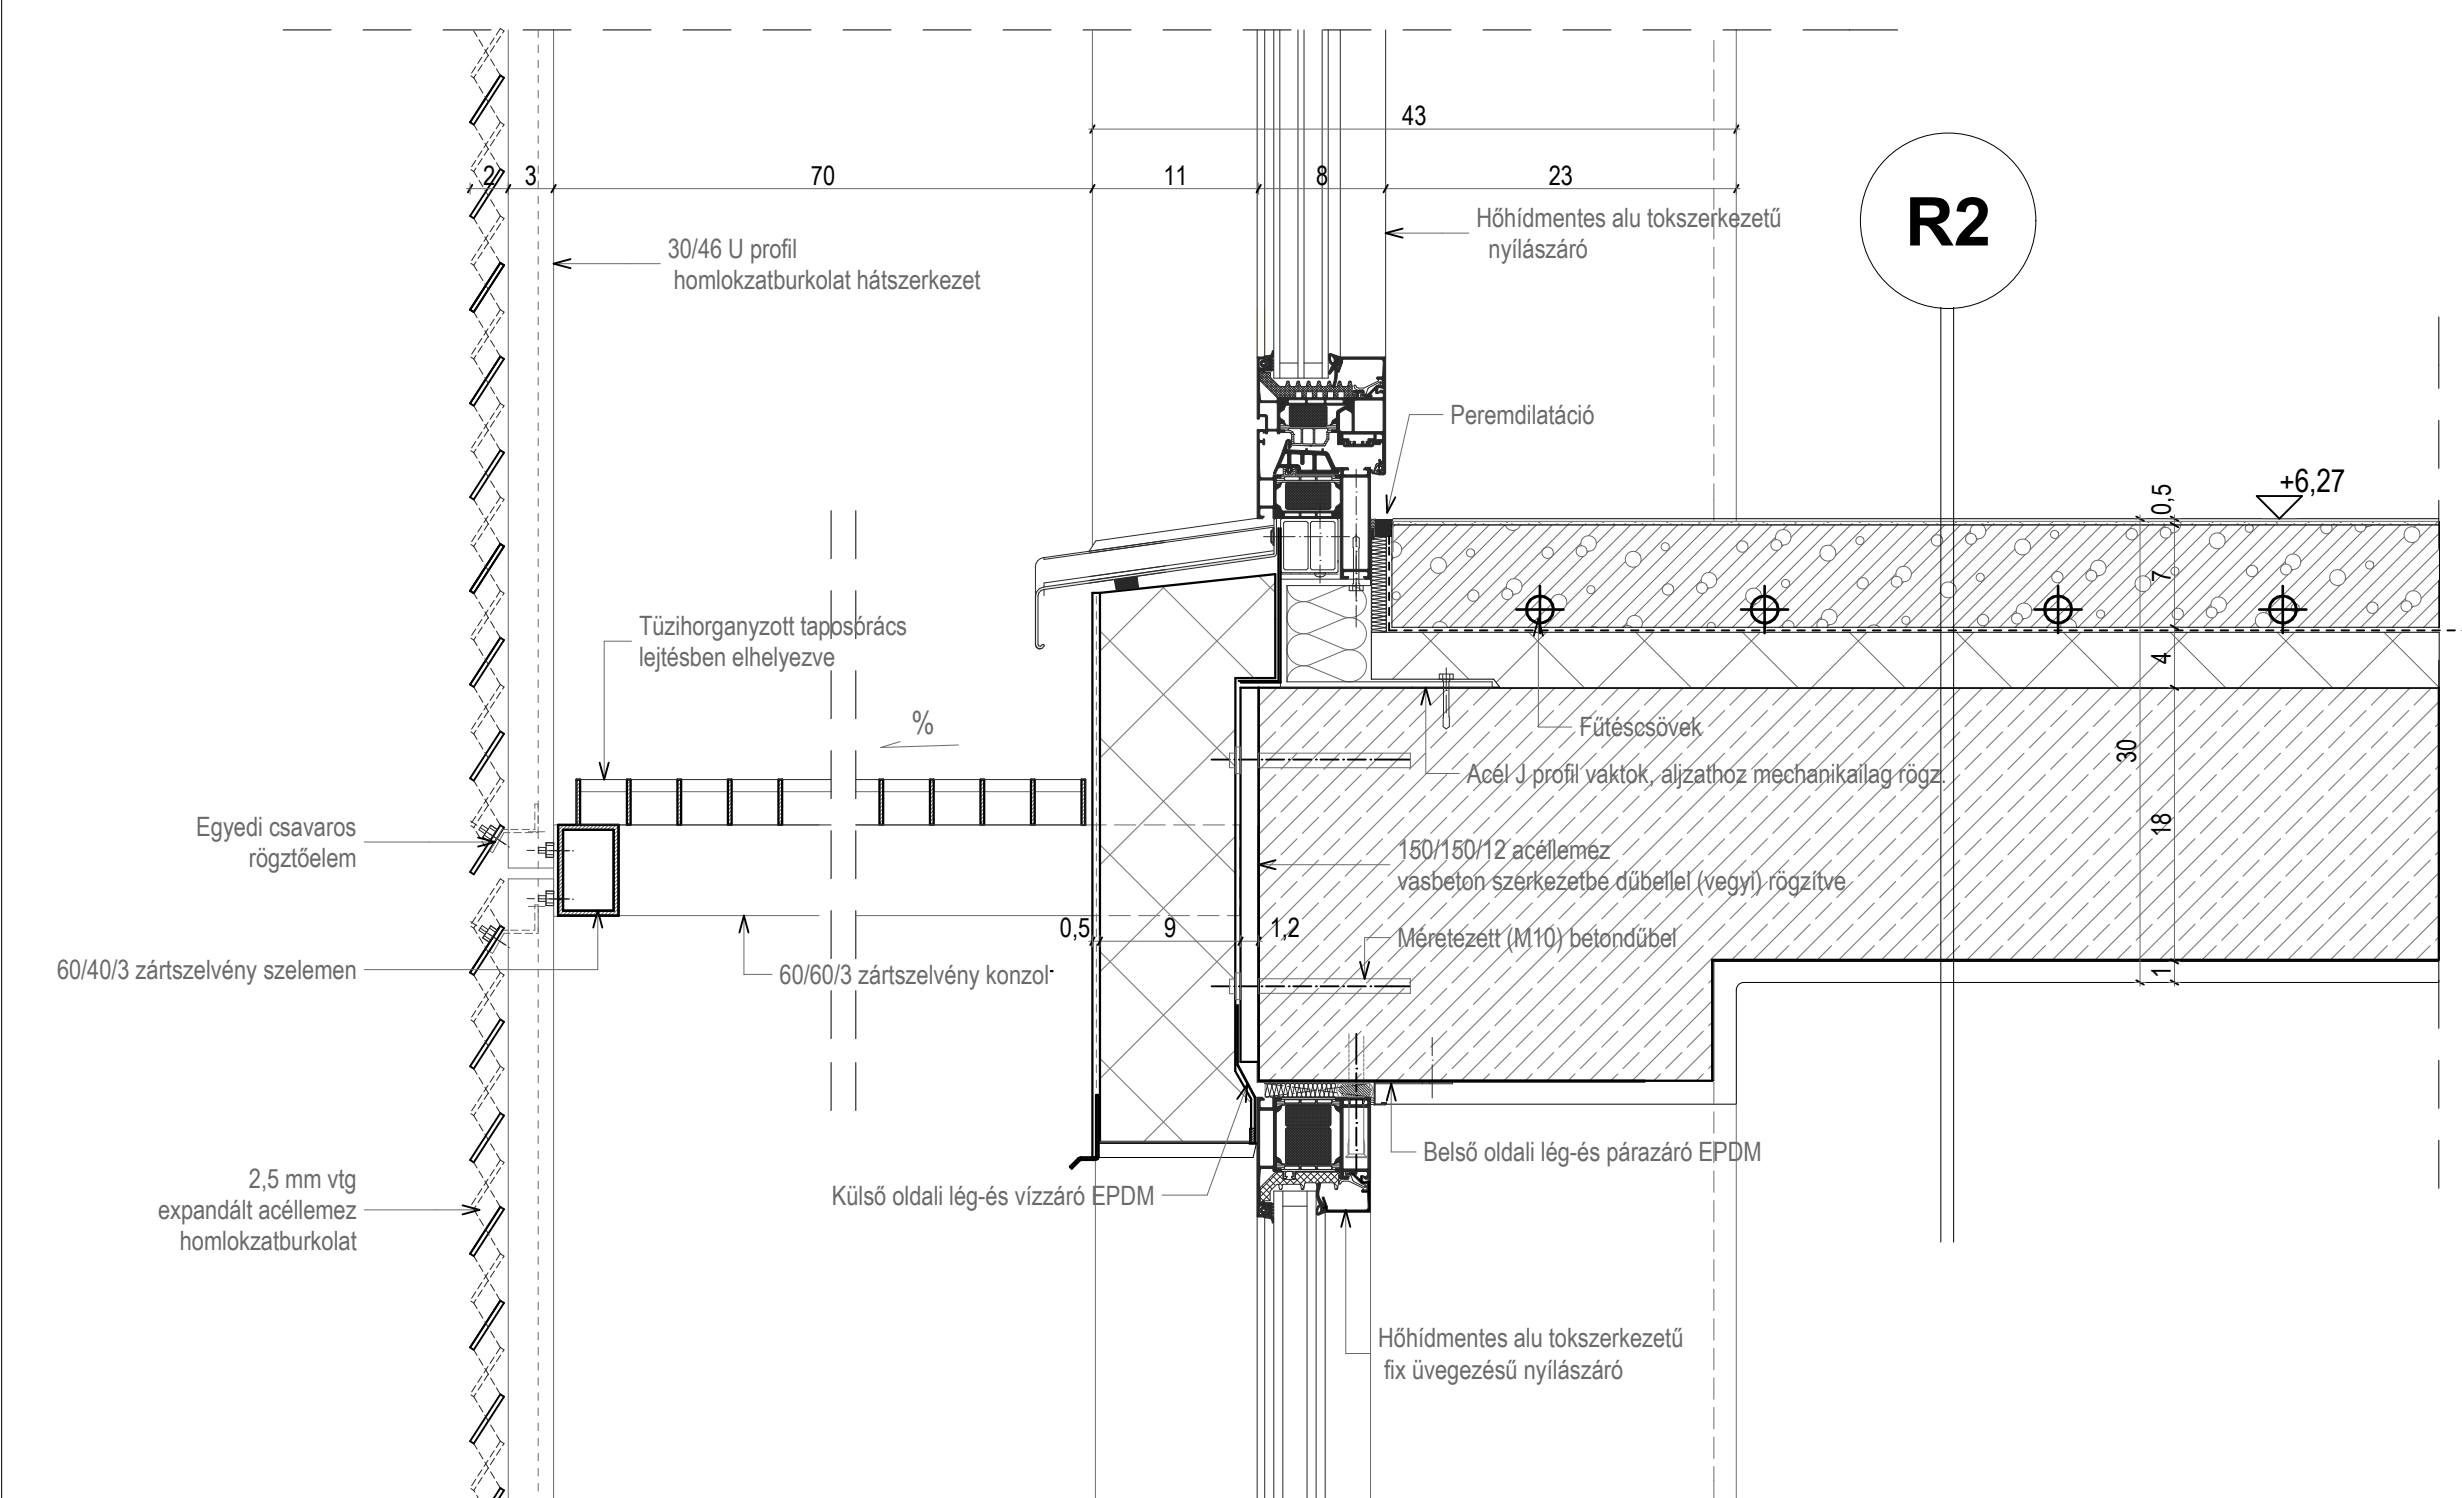


HOMLOKZATBURKOLAT RÖGZÍTÉSE

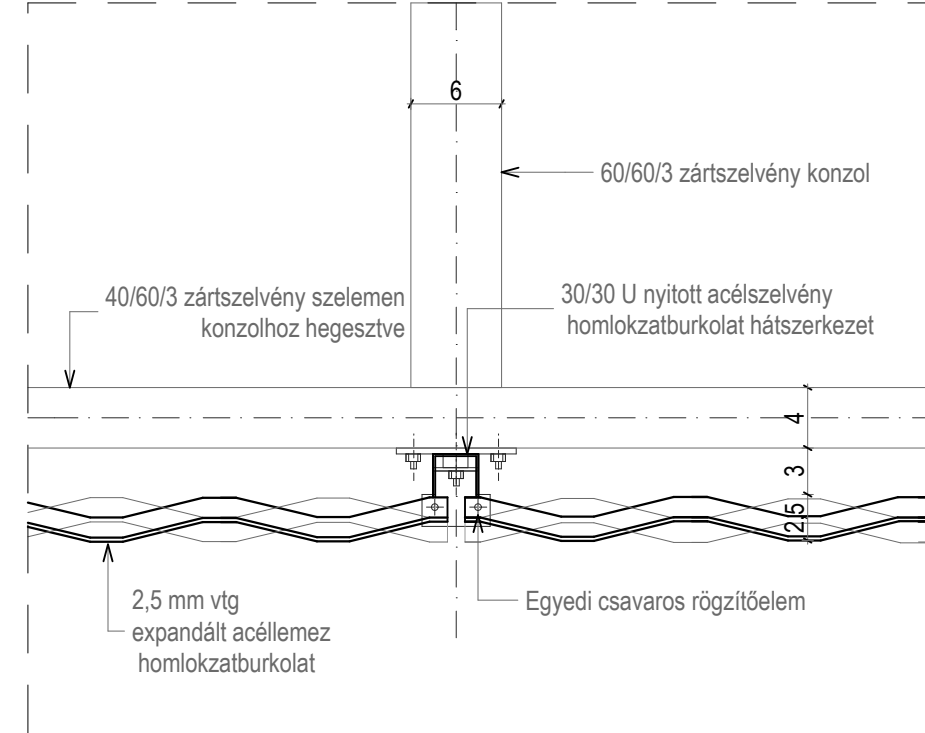


CS6 UTÓLAGOS FALKIVÁLTÁS HÜLSŐ TEHERHORDÓ FALBAN

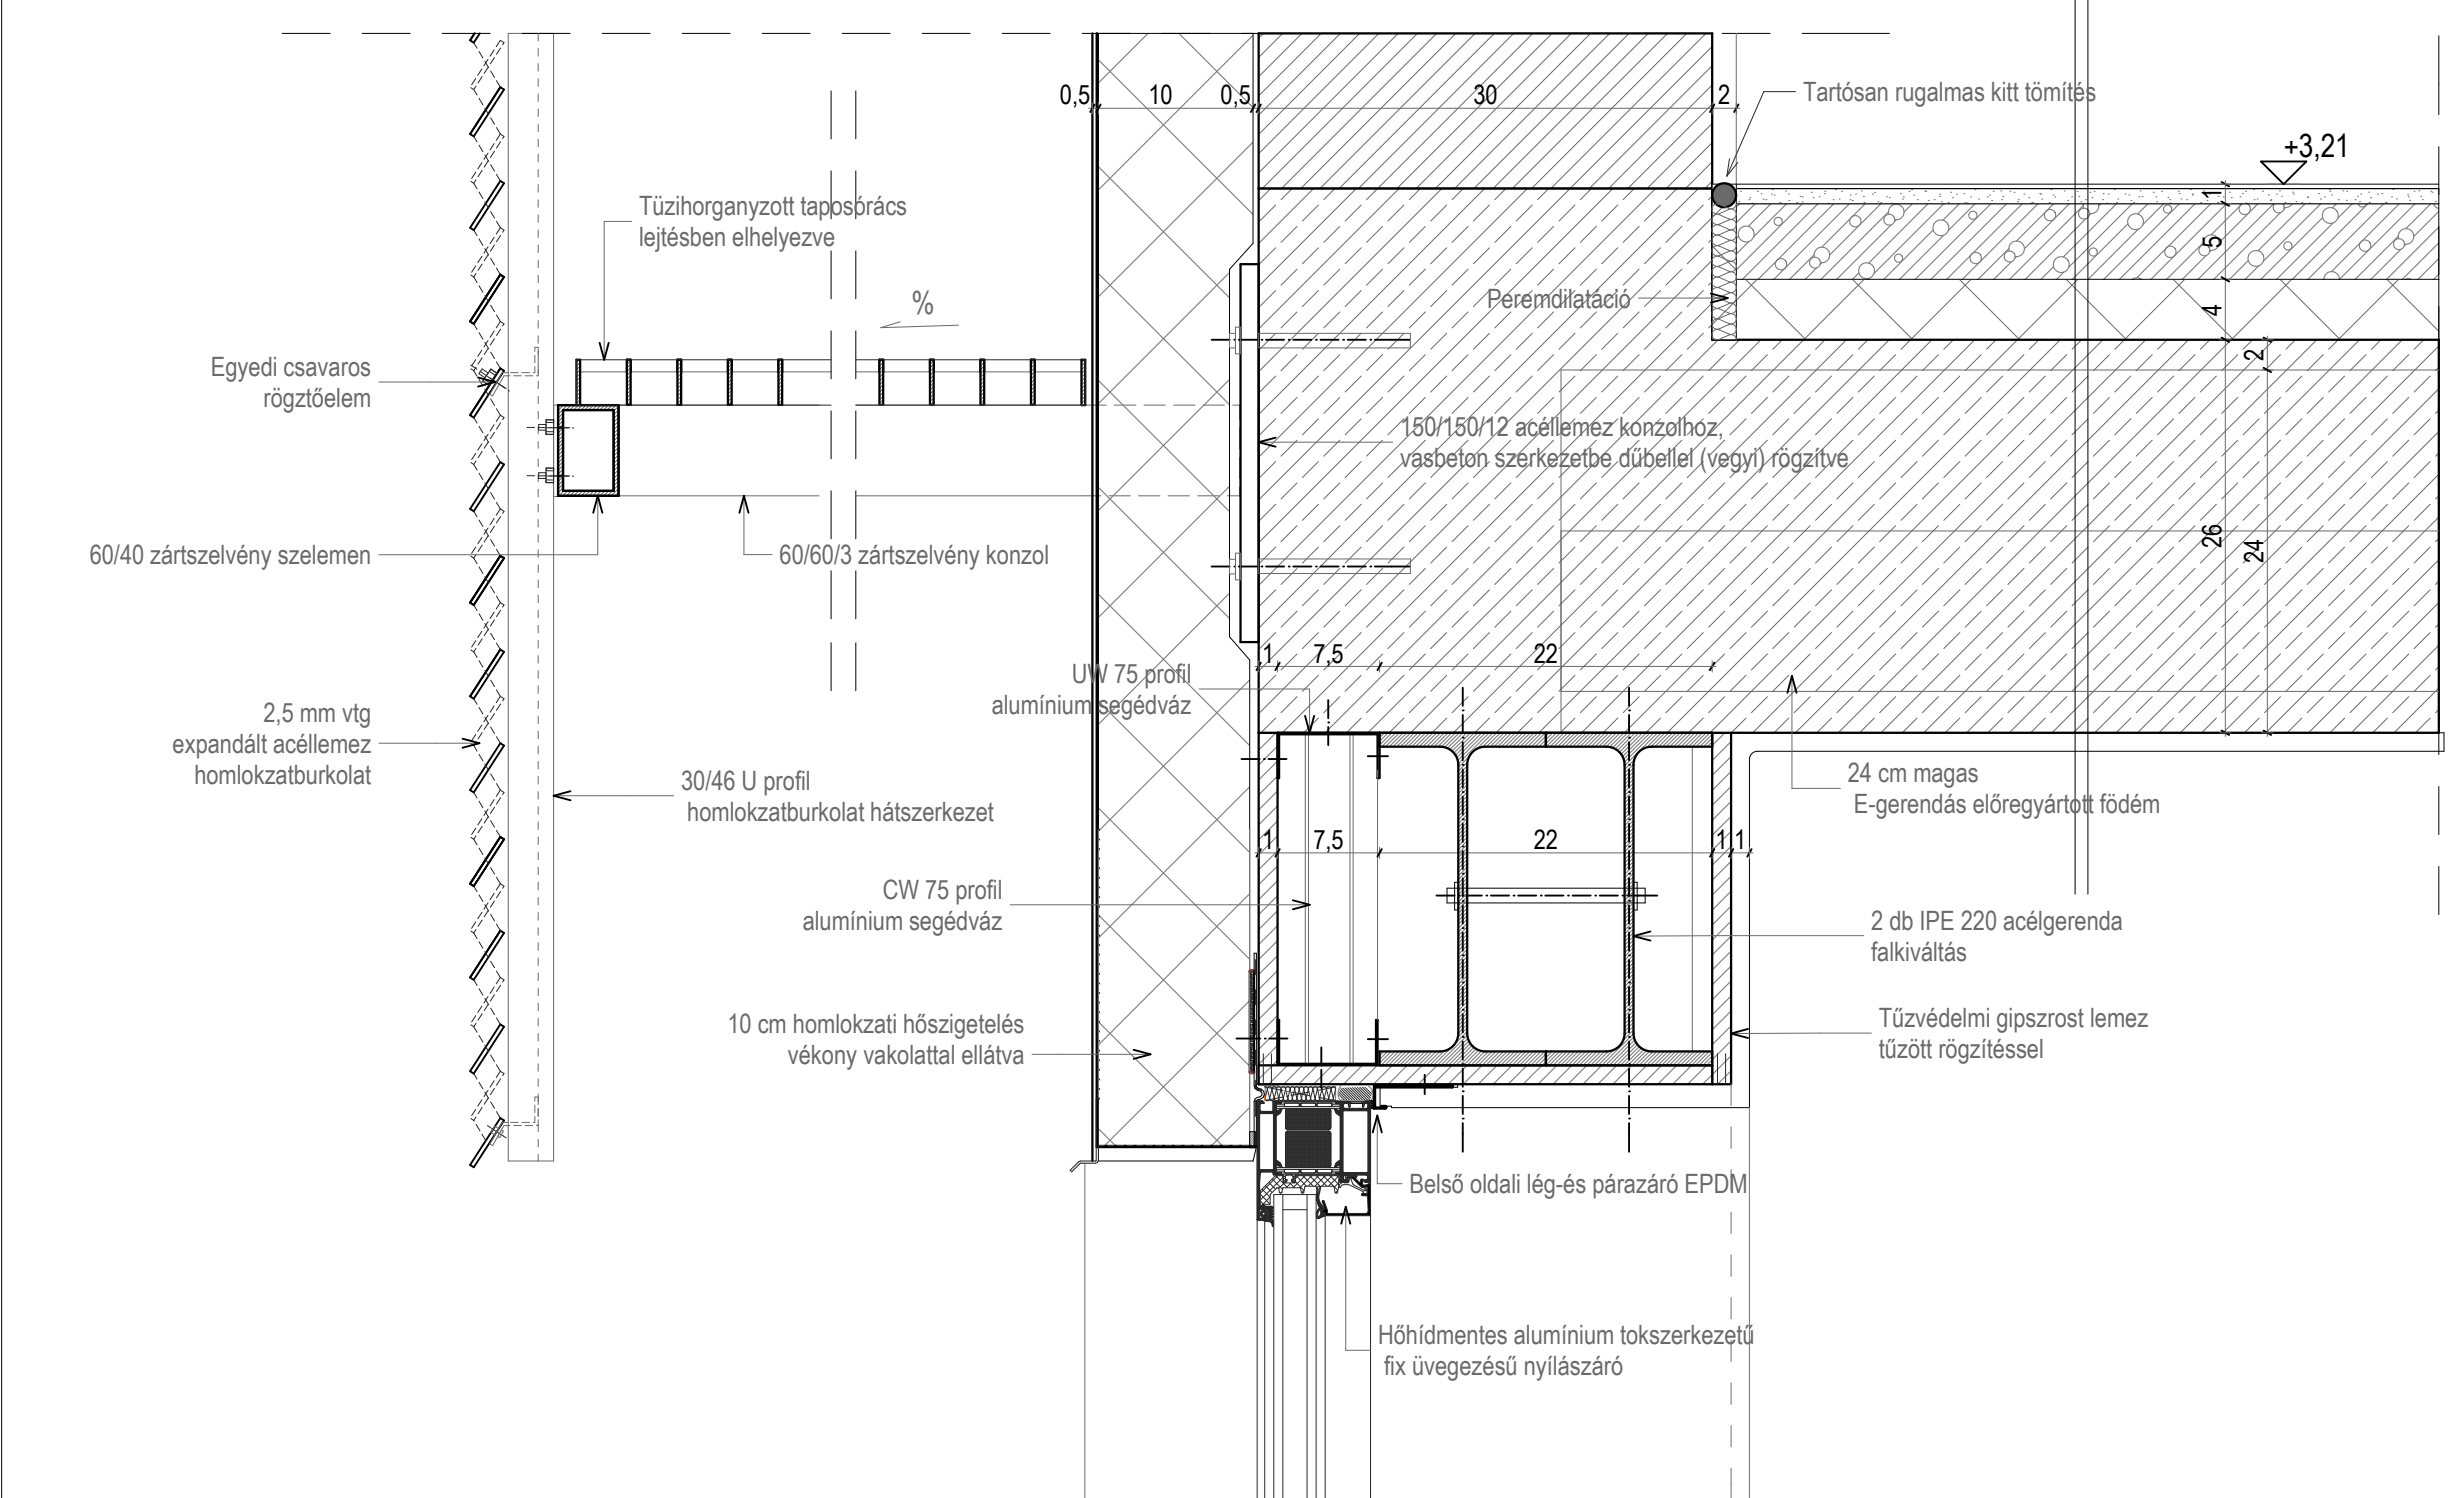


TAPOSÓRÁCS RÖGZÍTÉSE

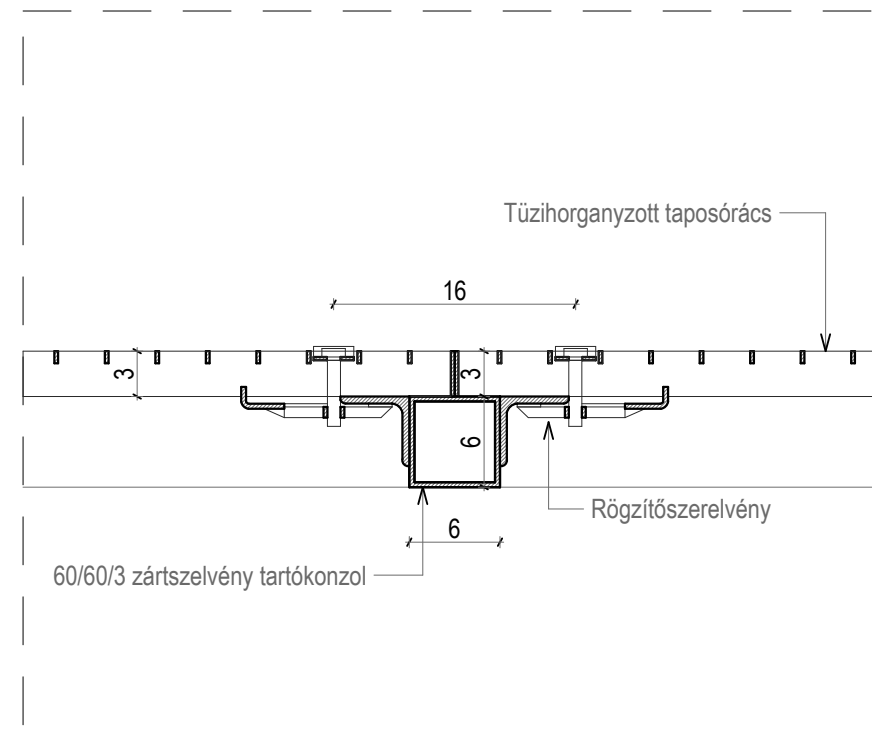

CS5 NYLÁSZÁRÓ LÁBAZATI CSOMÓPONT

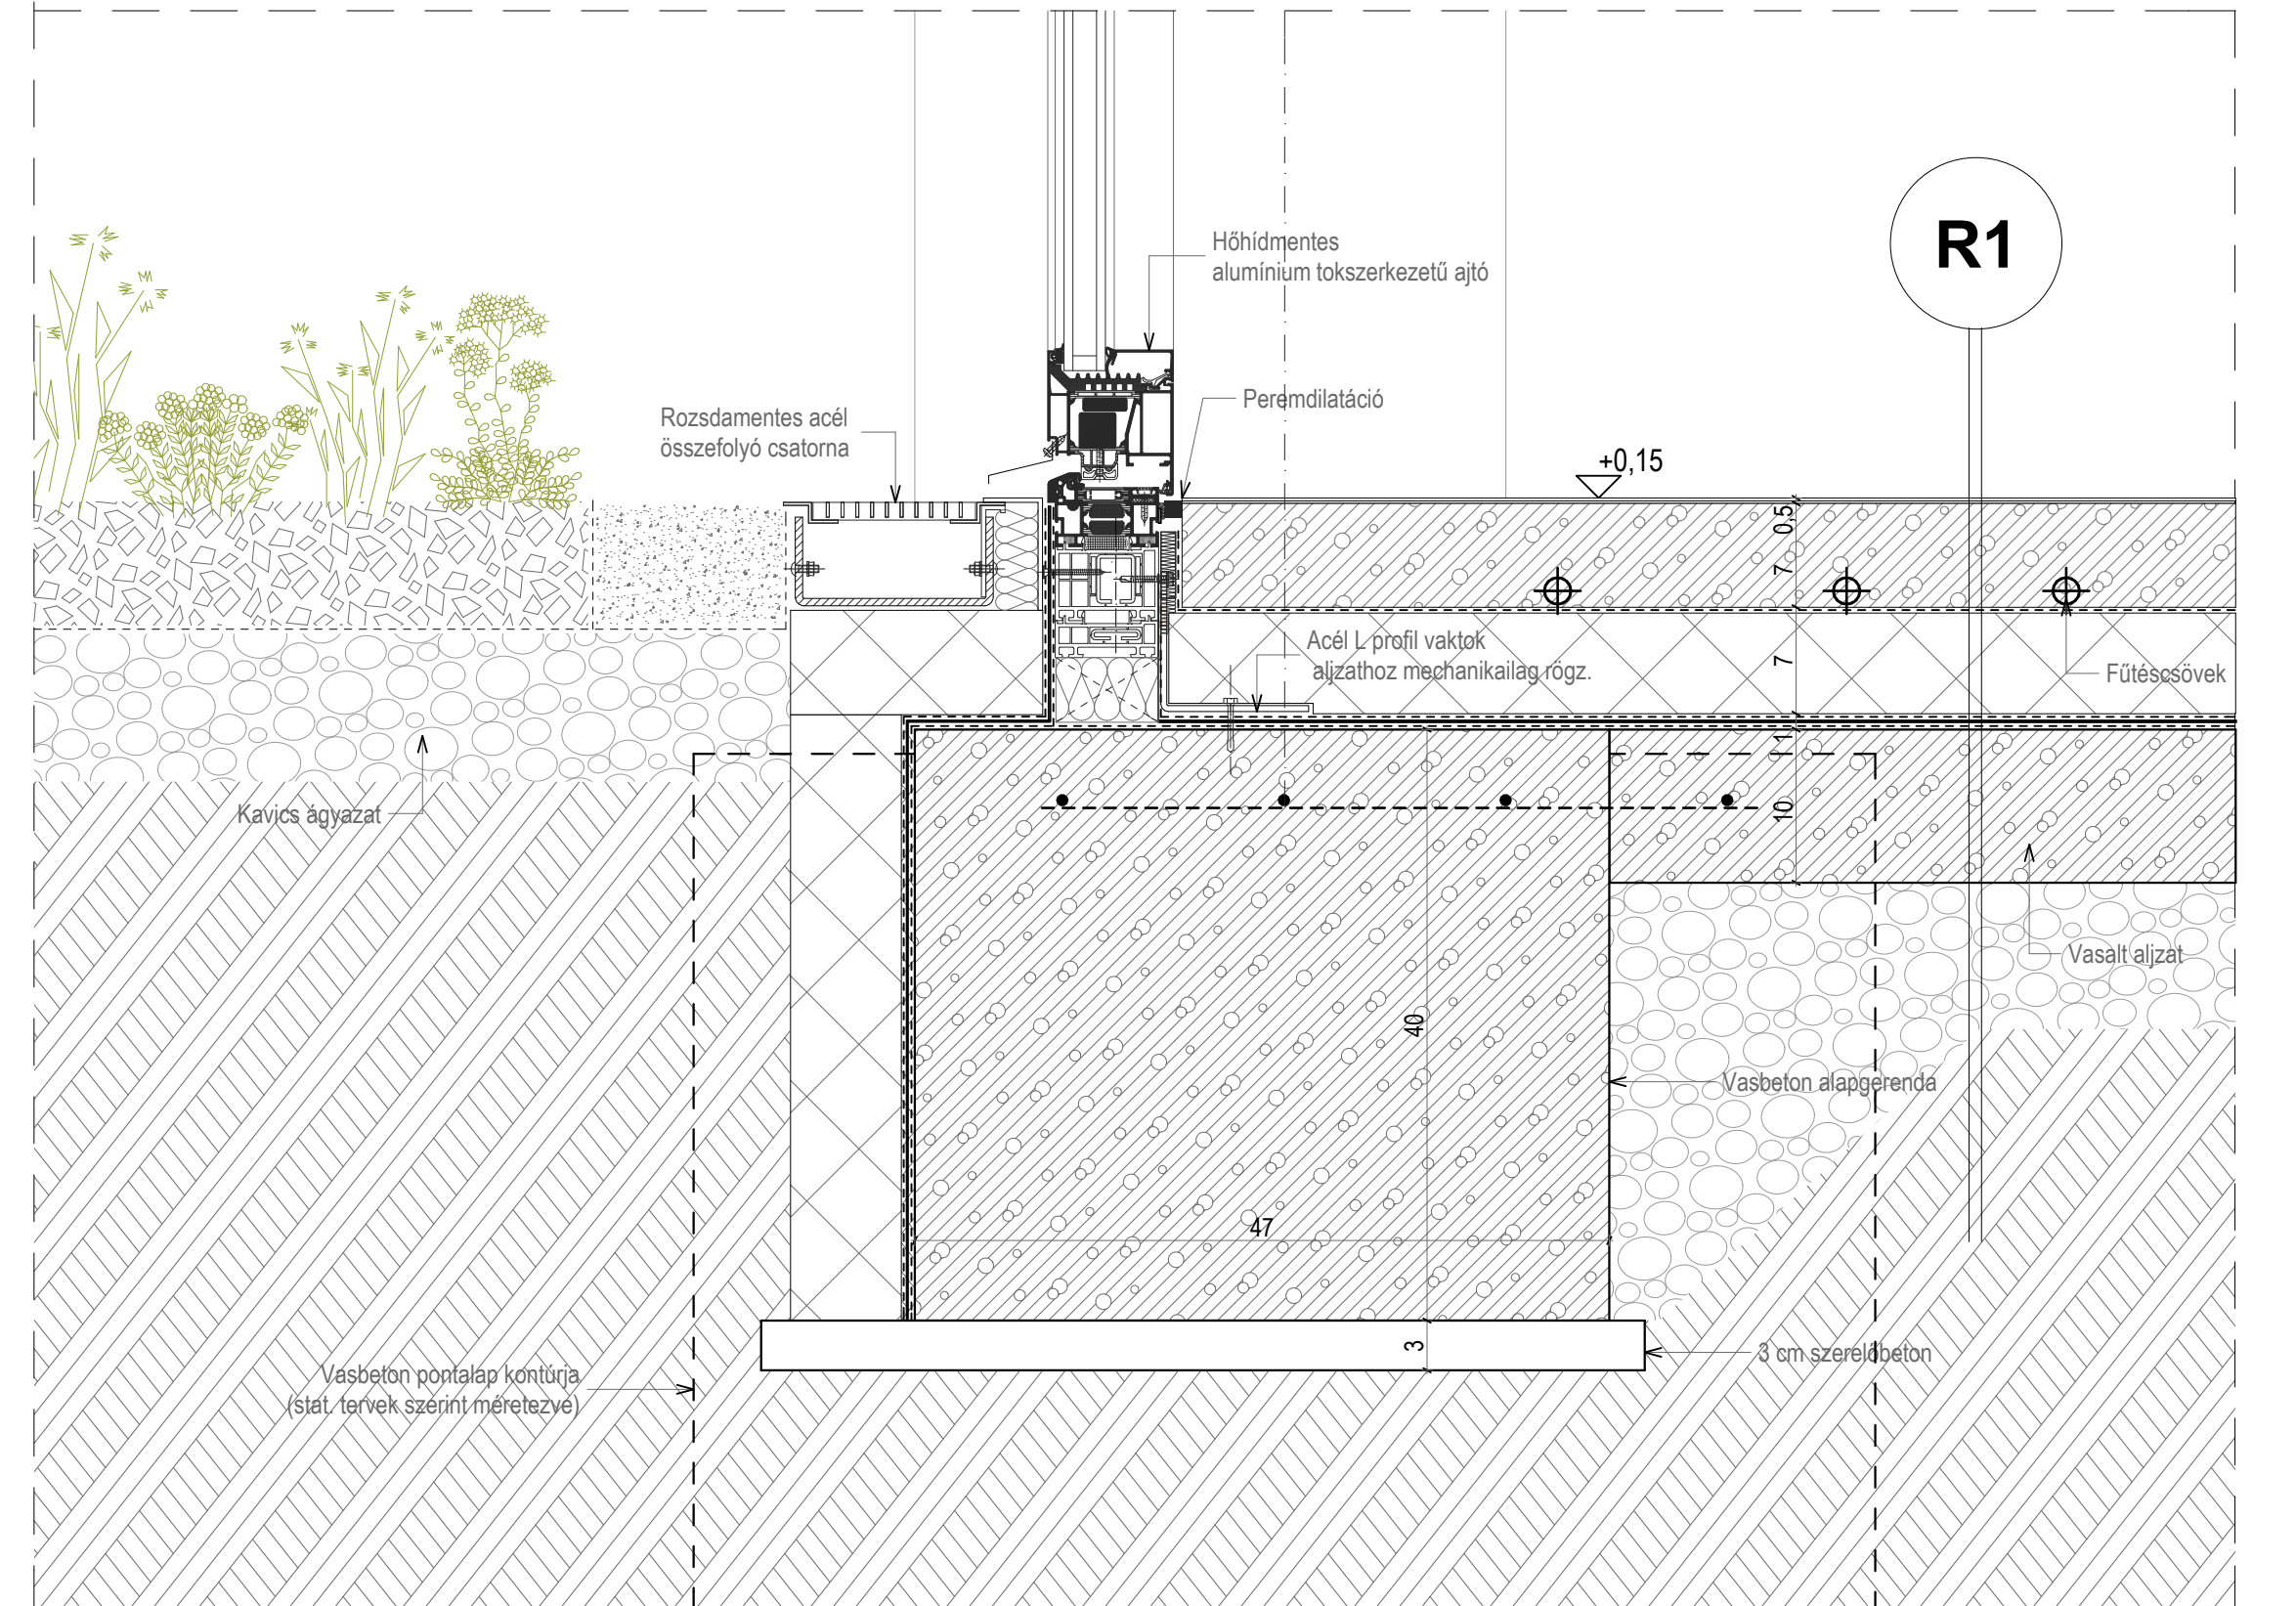

CS8 HÜTŐHÁZI PADLÓ RÉSZLETRAJZ

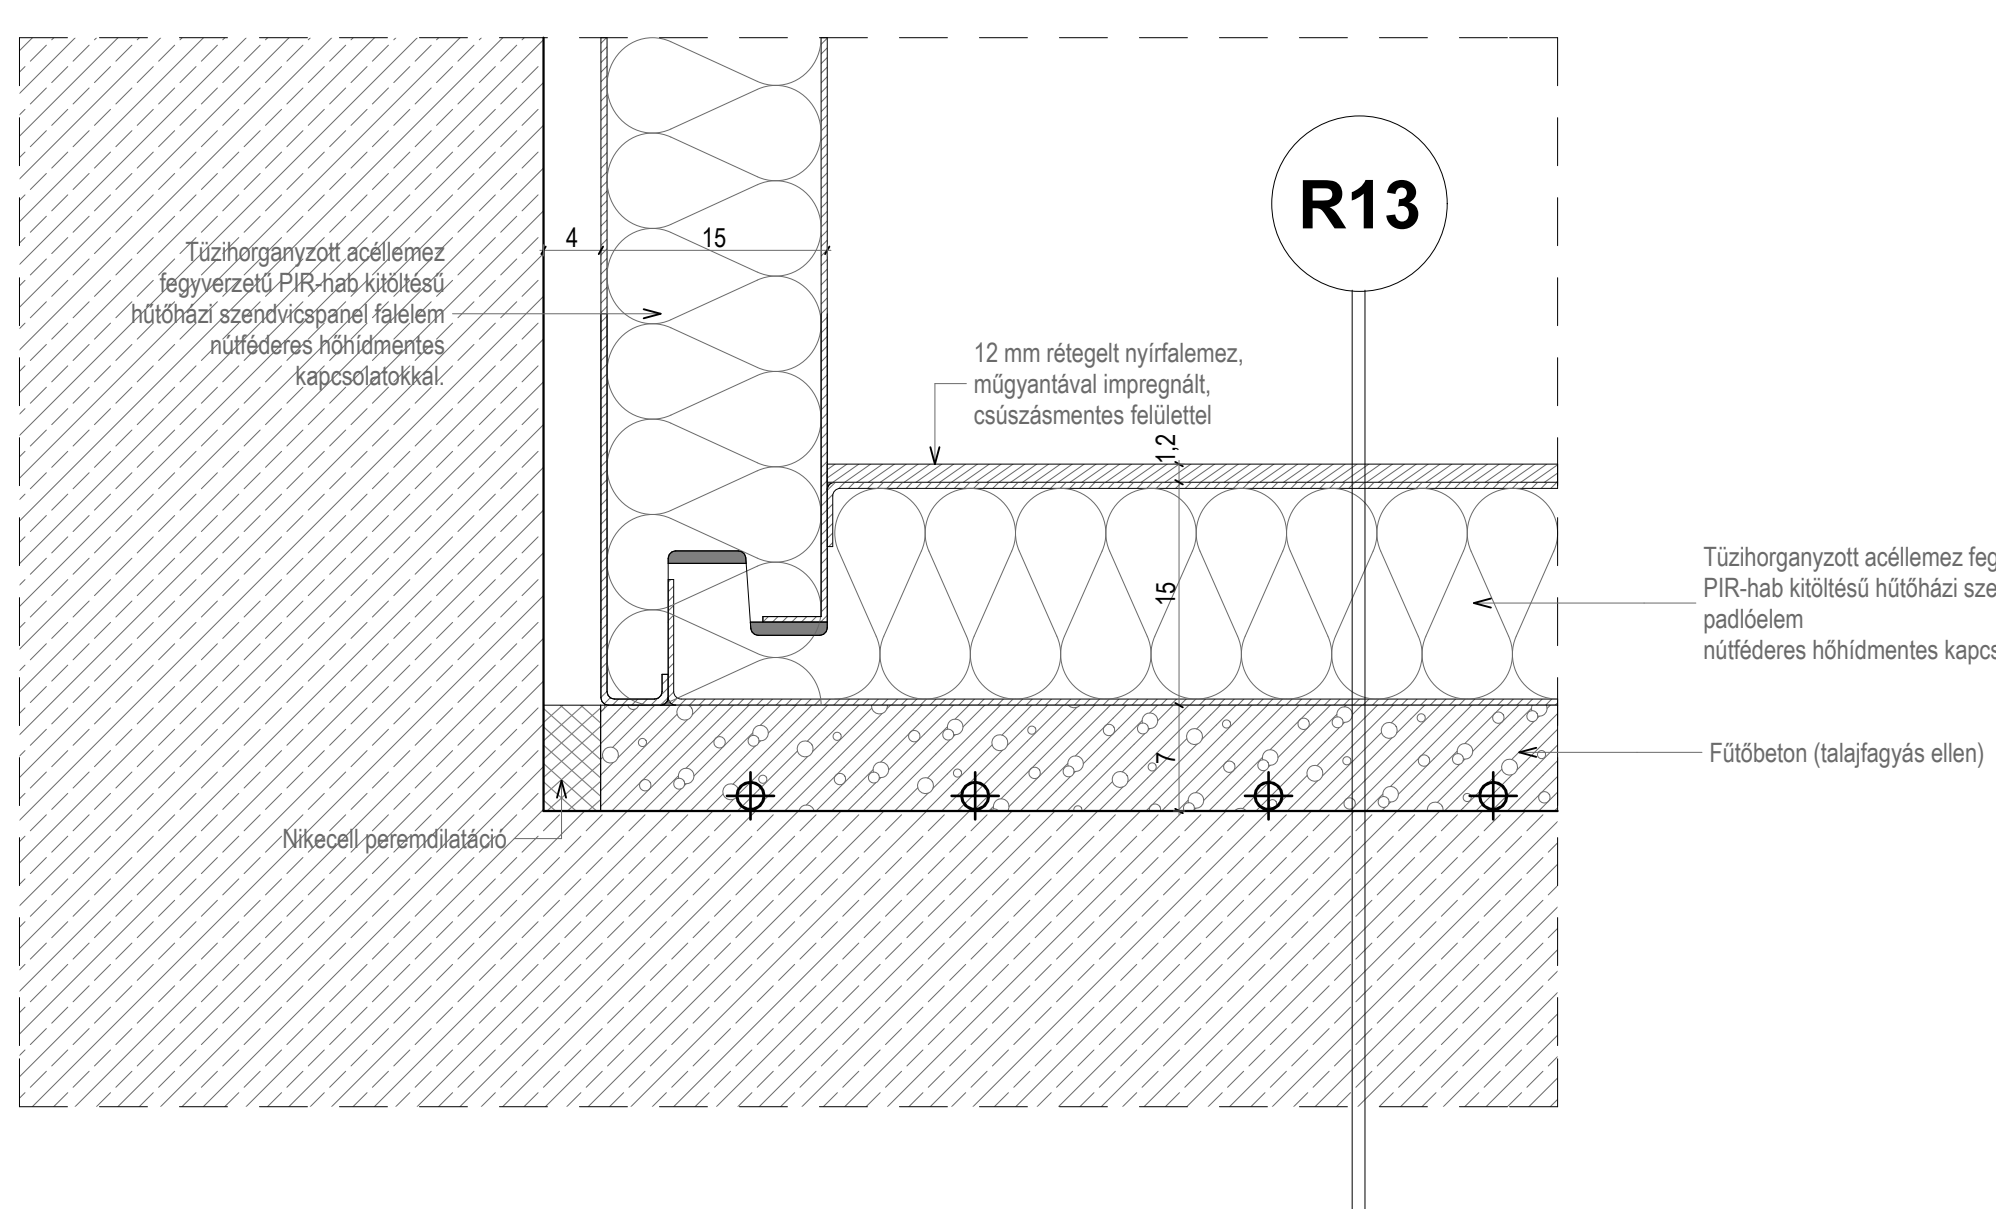

CS4 ÉPÜLETDILATÁCIÓ ALAPOZÁSNÁL

