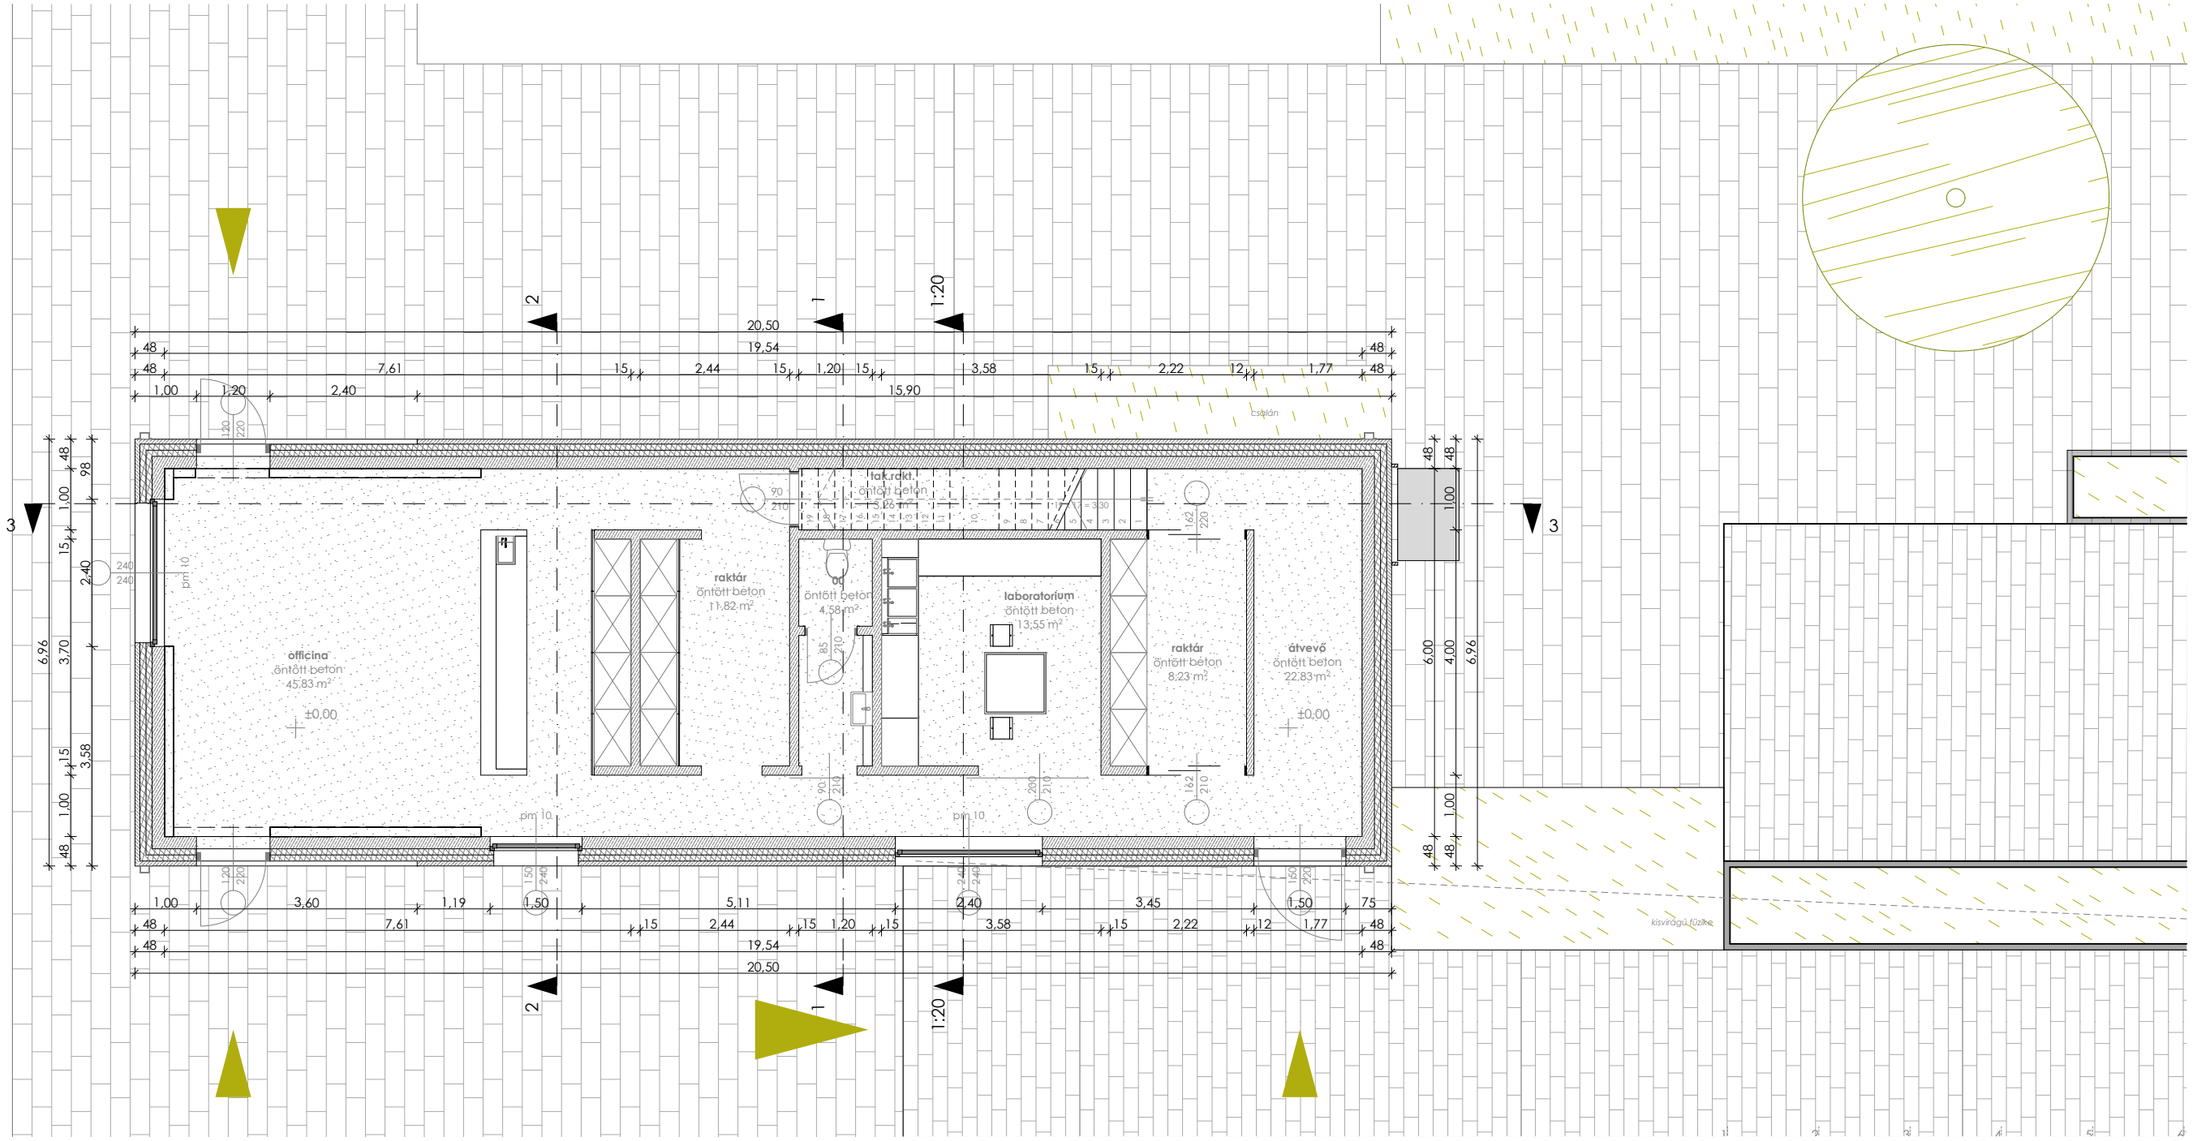

0. szint alaprajz kert építményei m 1:100

0 1 5 10