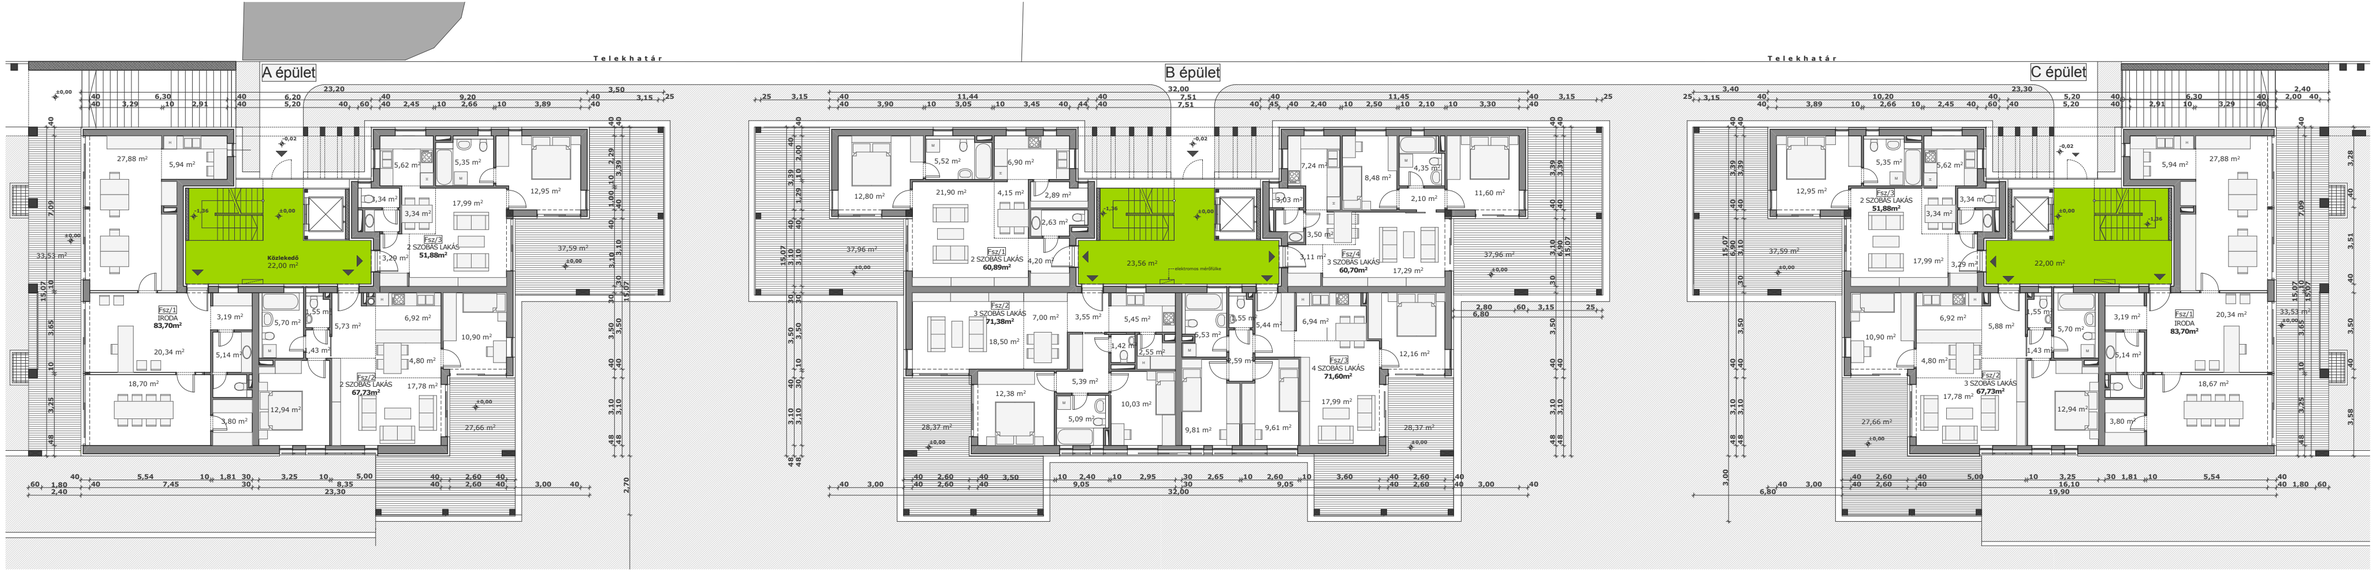

44 LAKÁSOS TÁRSASHÁZ

1025 Budapest, Szépvölgyi út 34.
Tel/Fax: +361-335-1105/ 70/3338631
www.kajdocsistudio.hu
E-mail: kajdocsi@t-online.hu

KAJDÓCSI JENŐ
ÉPÍTÉSZ, VEZETŐ TERVEZŐ É/1 13-0067

KAJDÓCSI ESZTER
ÉPÍTÉSZ É/2 01-0298

PAPP ALIZ
ÉPÍTÉSZ

FÖLDSZINTI ALAPRAJZ

M = 1:200