




- Erlus Linea tetőcserep
- a jelenlegi fedélszék megtartott szarufái
- acél rovarháló
- meglévő, feltételezett fa fődém szerkezet, betonborítással
- acél rovarháló
- gyalult, felületkezelte deszkaburkolat
- Lindab Rainline ereszcatorna rendszer
- Multipor habarcsba ágyazott Multipor elem

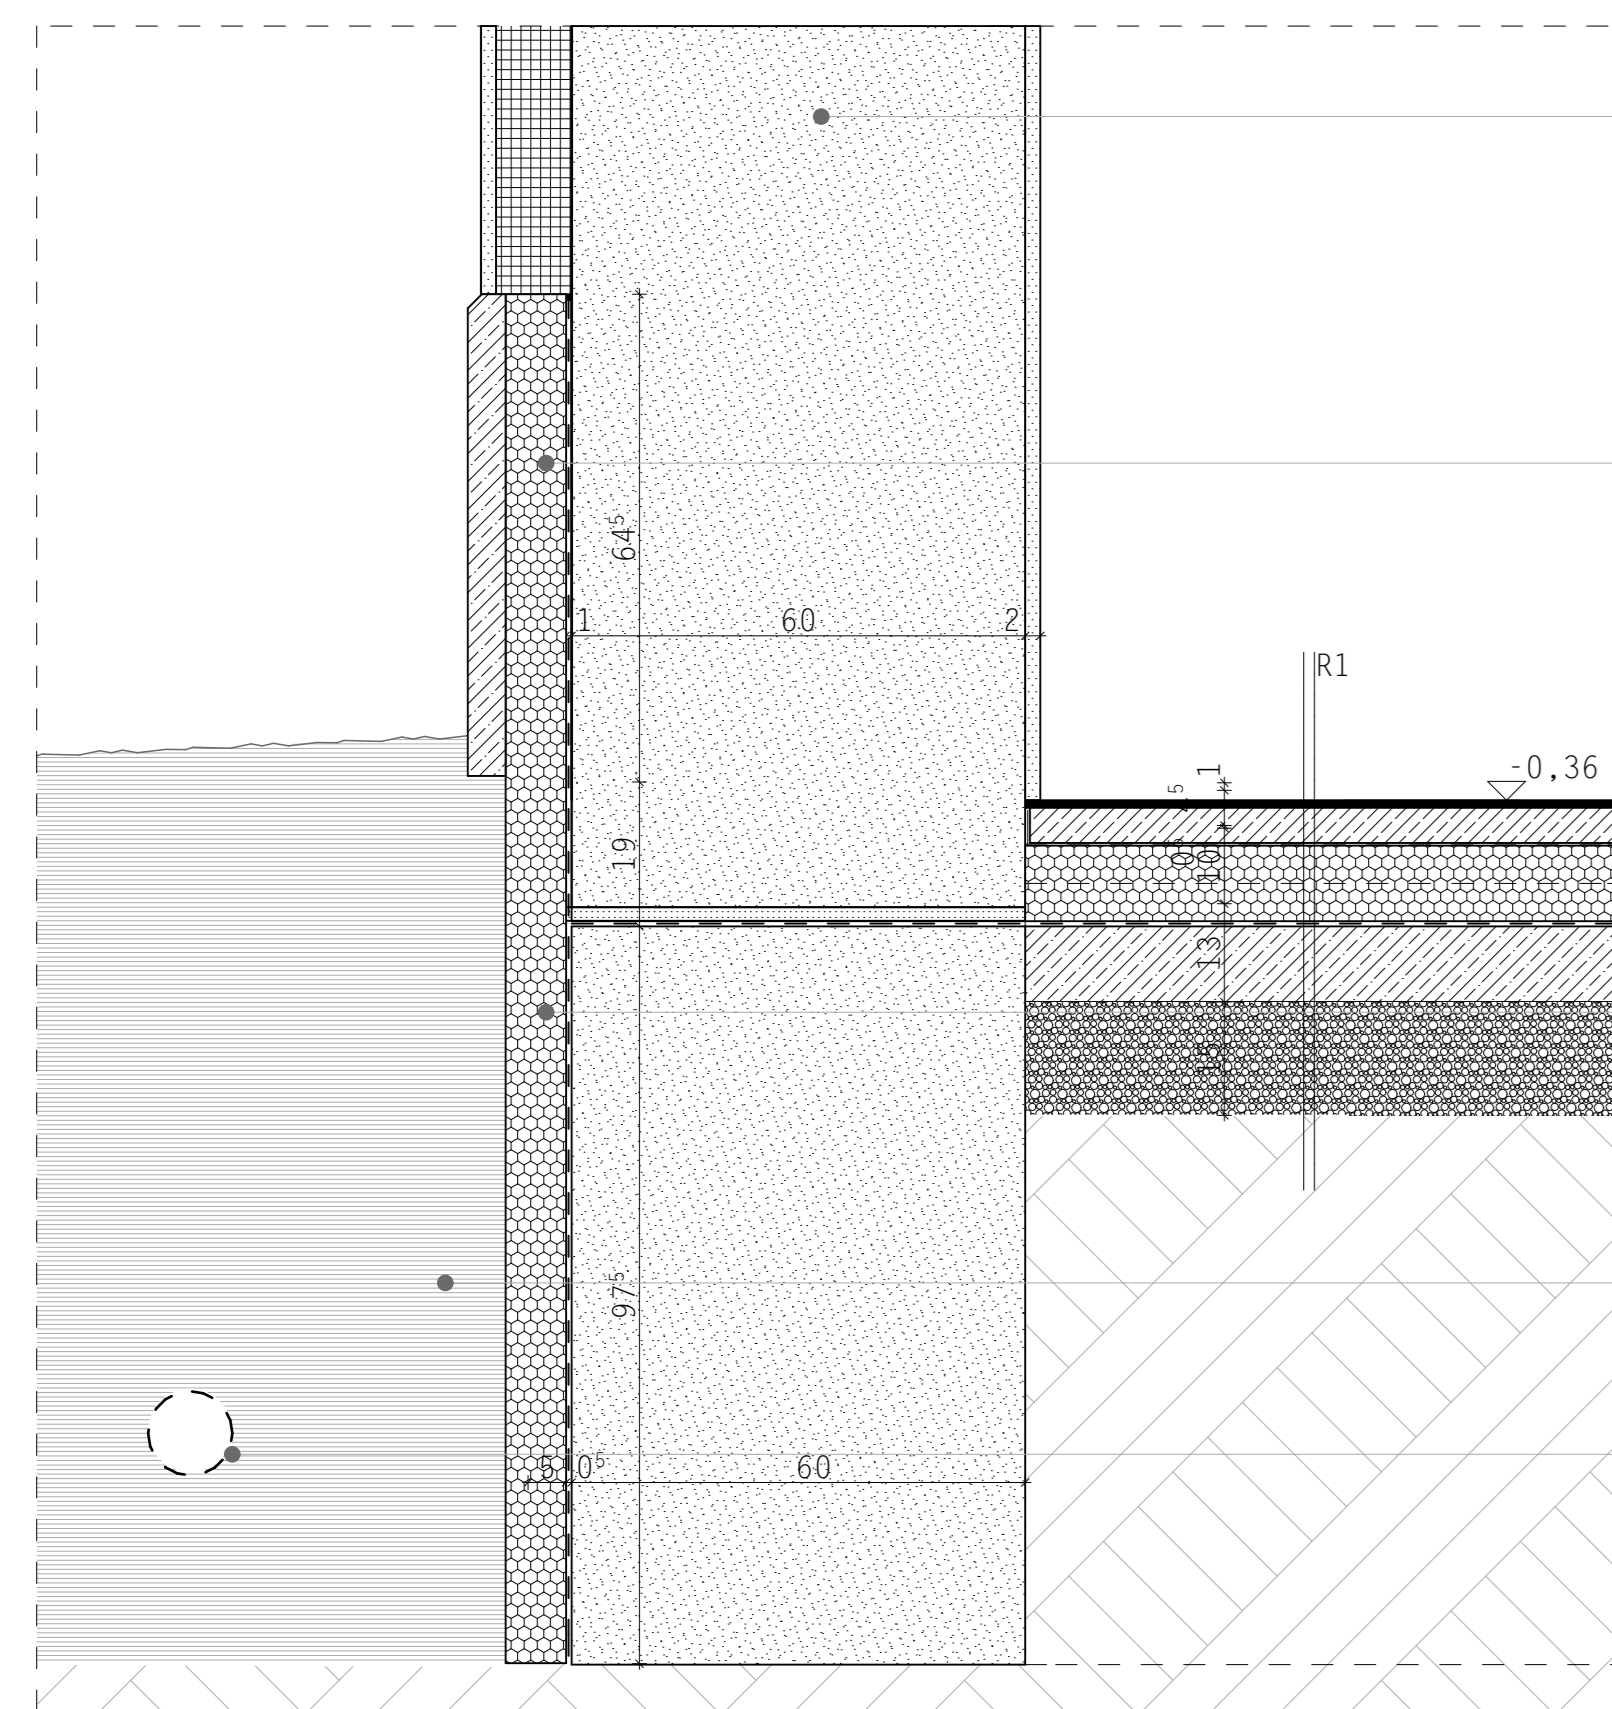

- meglévő vegyes falazat
- előregyártott beton lábazati elem
- Austotherm Expert Drain hőszigetelőlemez
- visszatöltött, tömörített talaj
- dréncső, a csatornahálózatba bekötve

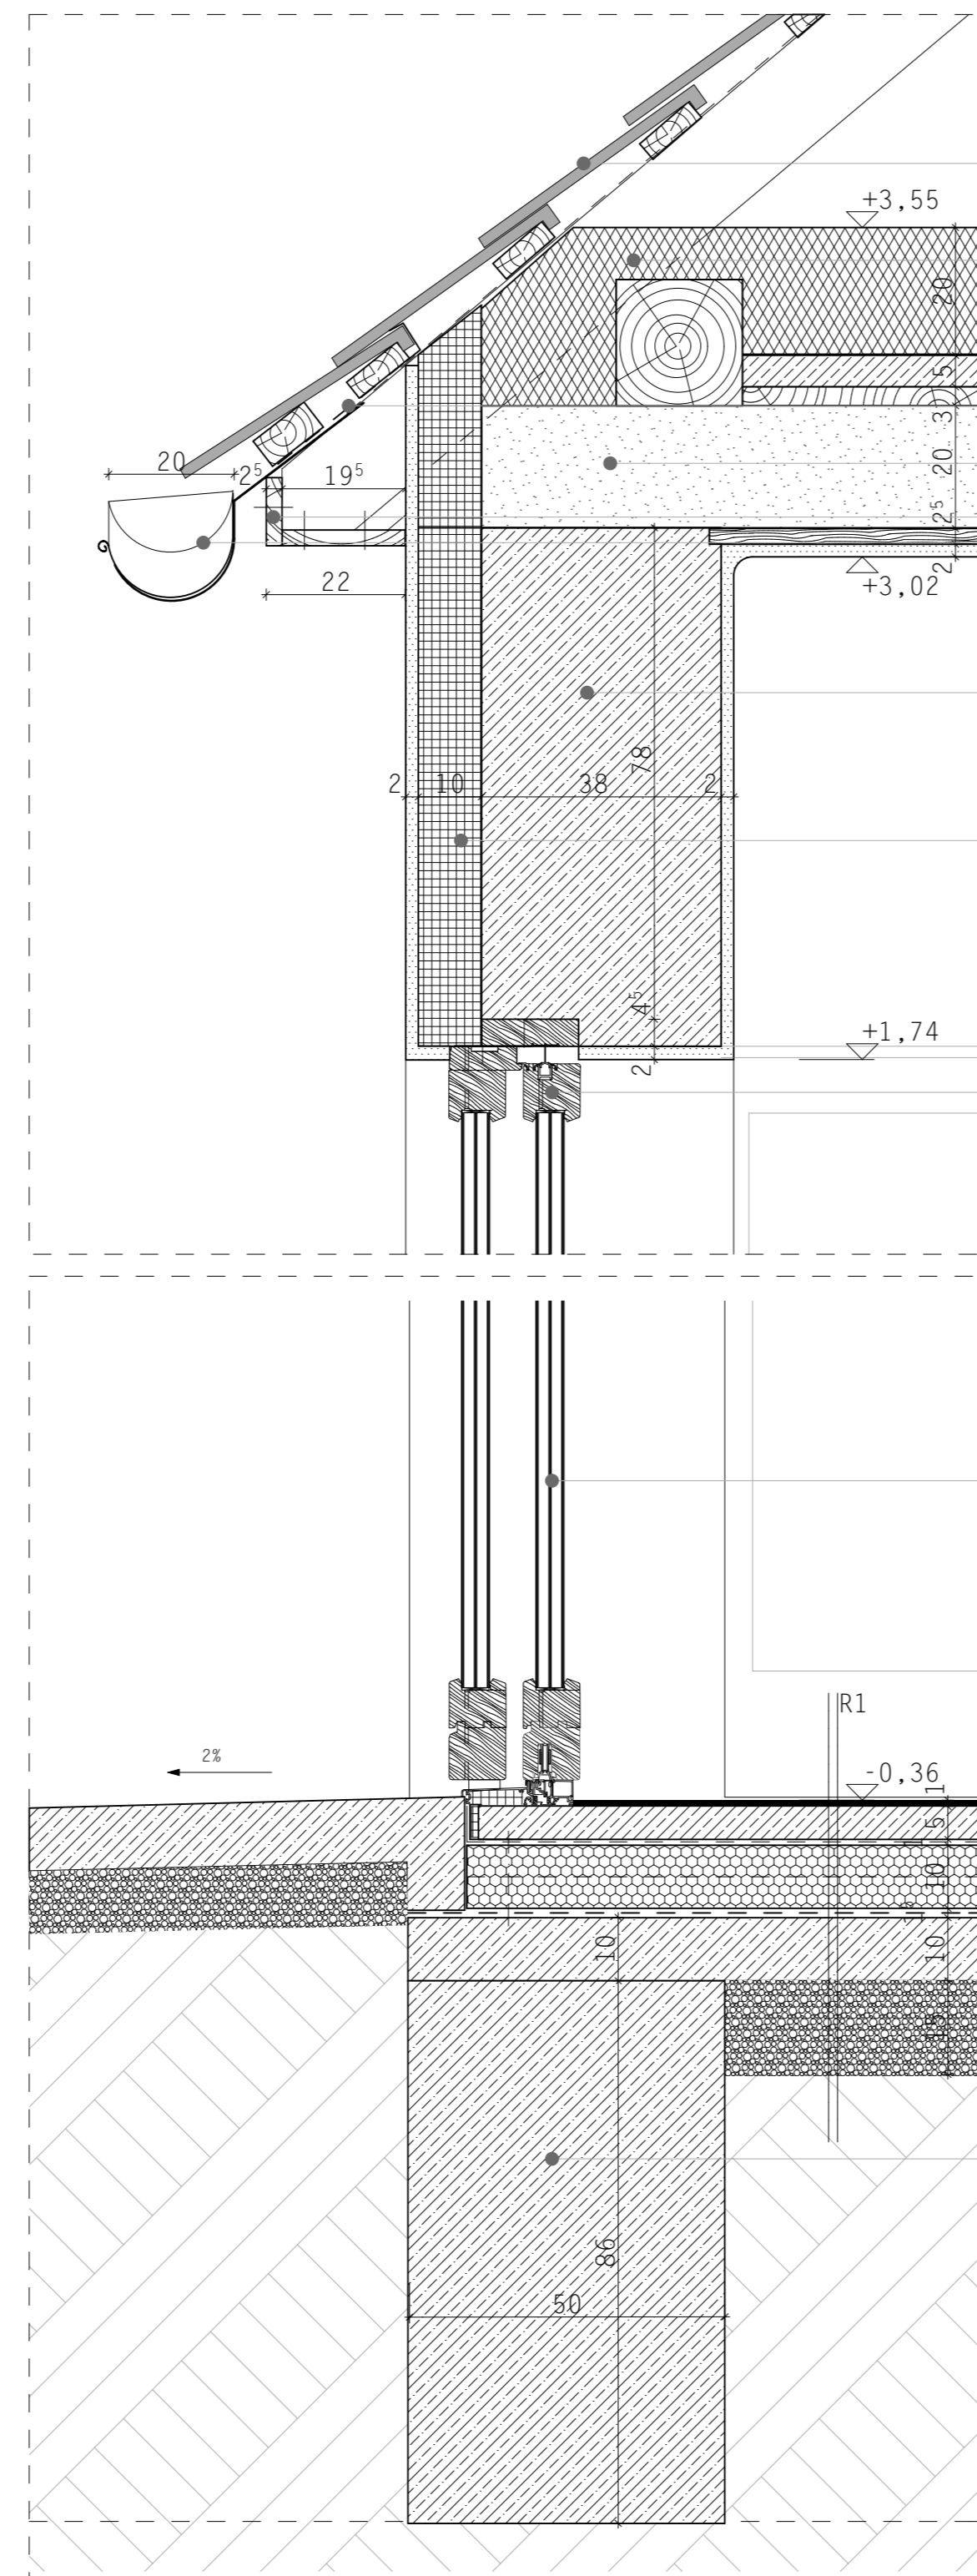

- Erlus Linea tetőcserep
- Rockwool Multirock hőszigetelés
- acél rovarháló
- meglévő, feltételezett fa fődém szerkezet, homokfeltöltéssel, betonborítással
- gyalult, felületkezelte deszkaburkolat
- Lindab Rainline ereszcatorna rendszer
- mértékeztet vasalású, kötött keresztmetszetű vasbeton gerenda
- Multipor habarcsba ágyazott Multipor elem
- Leitz tolóajtó
- Leitz tolóajtó
- mértékeztet vasbeton alaptest, a falazattal közös alapsíkon

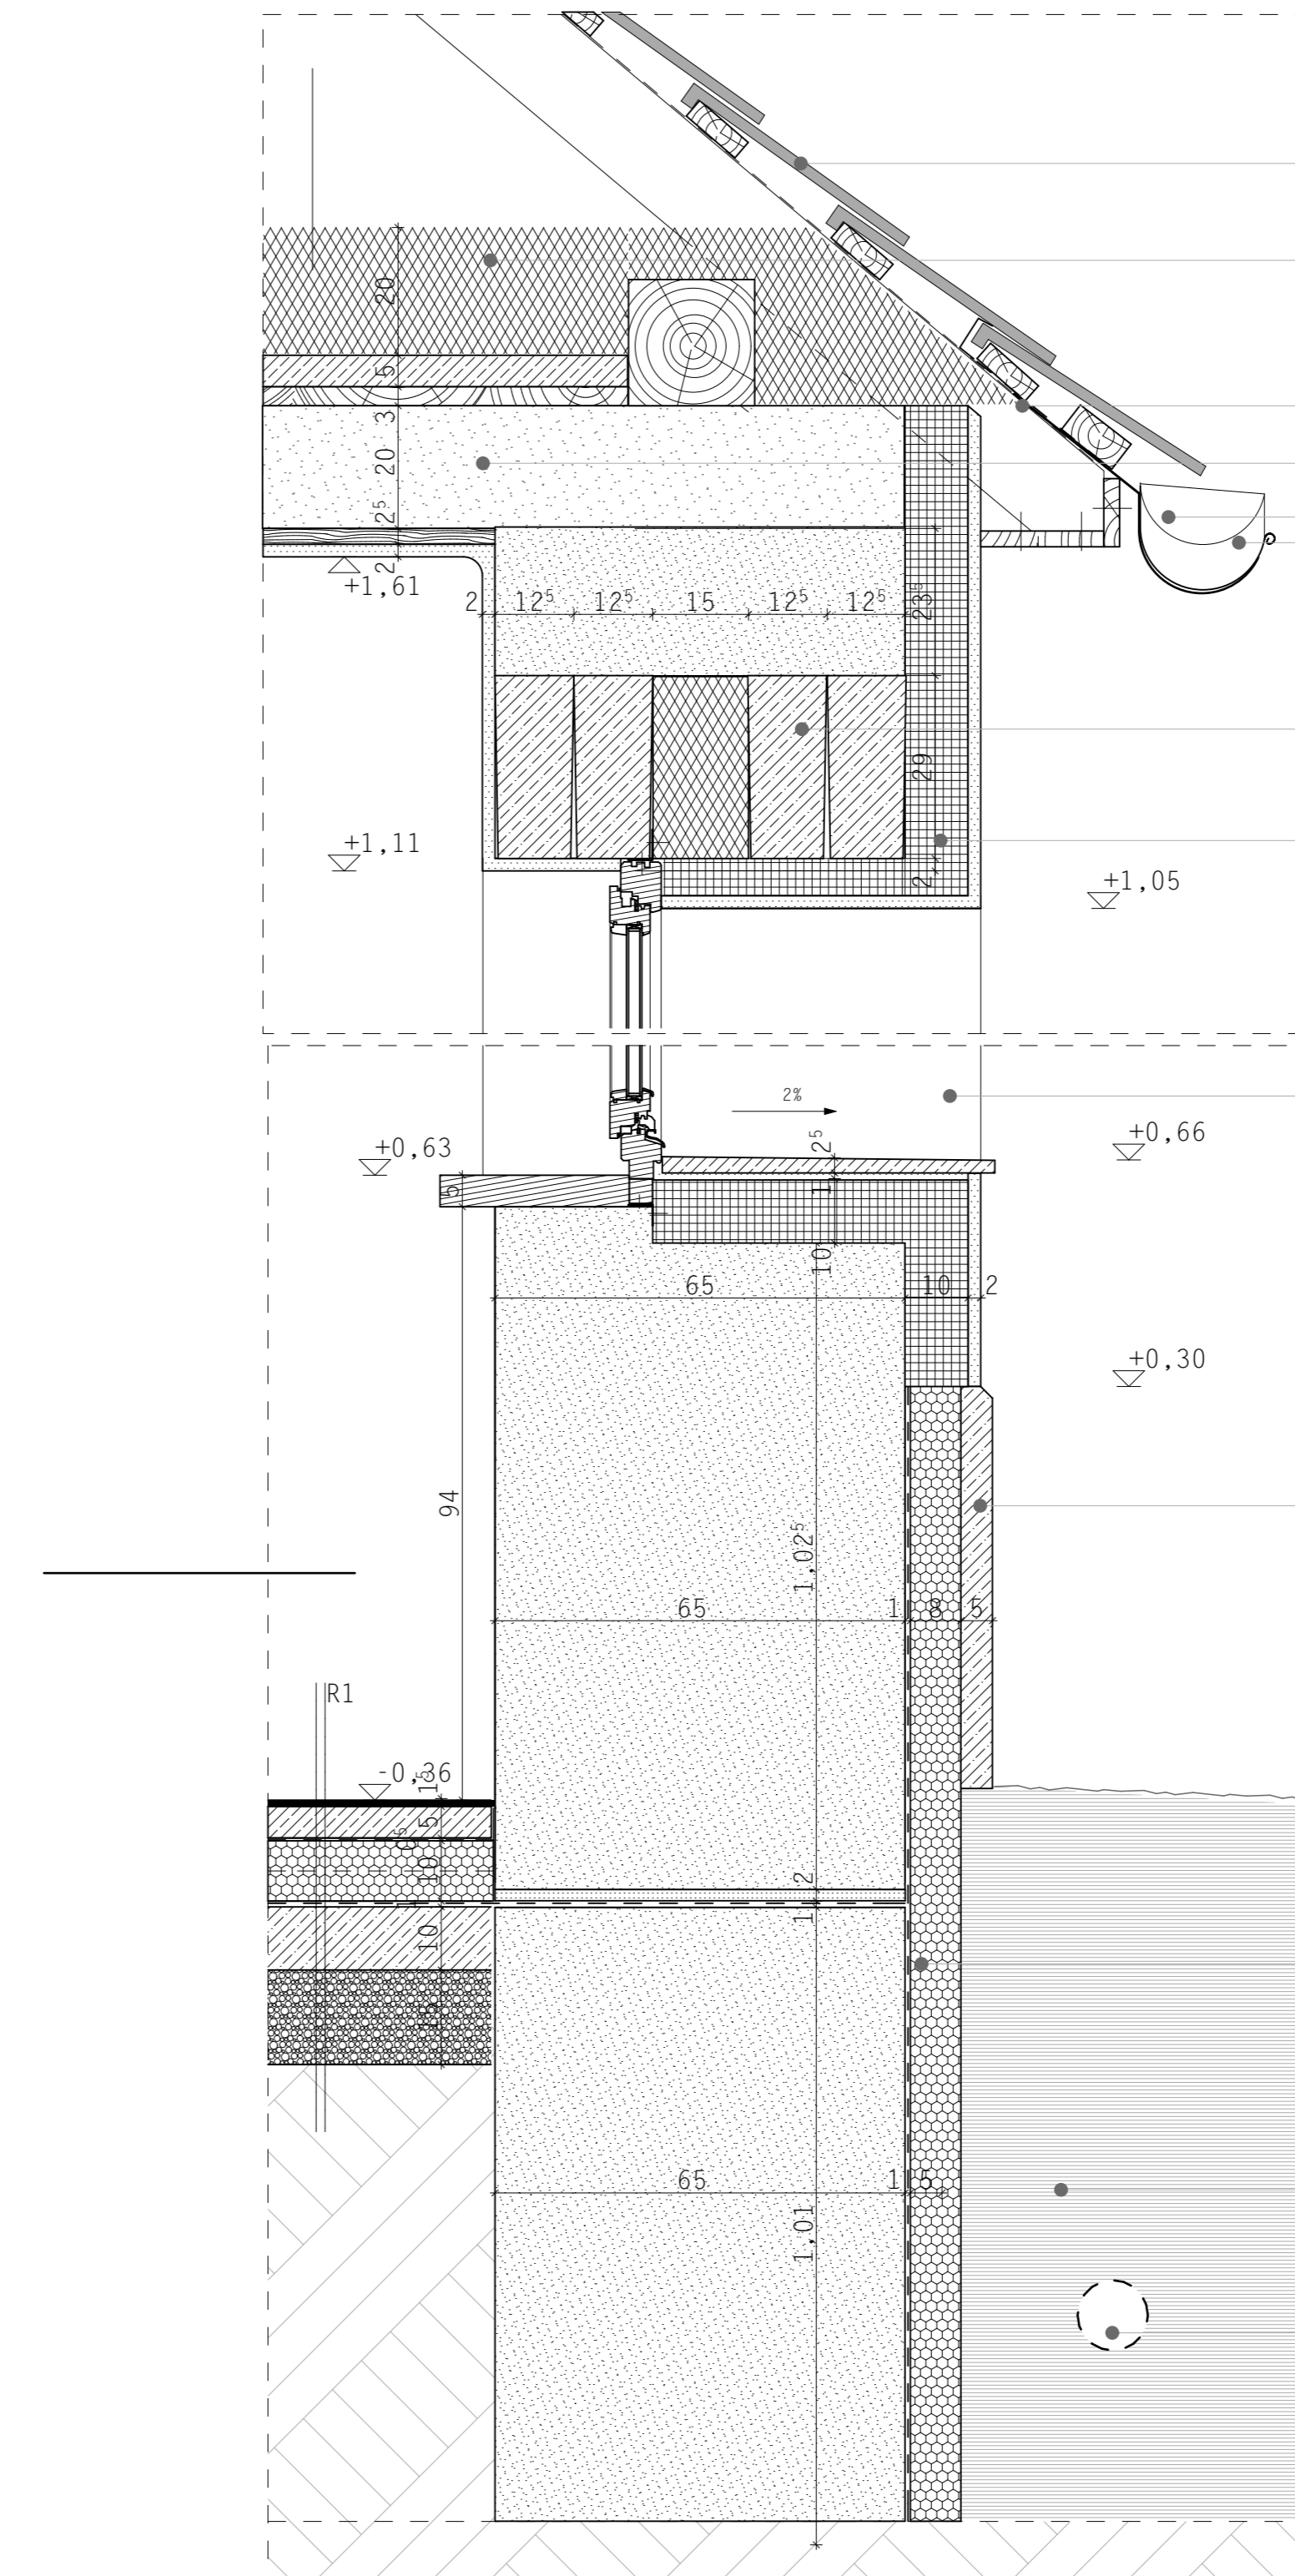

- Erlus Linea tetőcserep
- Rockwool Multirock hőszigetelés
- acél rovarháló
- meglévő, feltételezett fa fődém szerkezet, homokfeltöltéssel, betonborítással
- gyalult, felületkezelte deszkaburkolat
- Lindab Rainline ereszcatorna rendszer
- előregyártott mdkö lábazati elem
- Austotherm XPS TOP70
- visszatöltött, tömörített talaj
- dréncső, a csatornahálózatba bekötve

- R3 2cm símtott beton
- 5cm esztrich fűtőbeton
- 1rtg Austrotherm technológiai szigetelés
- 10cm AT-N100 hőszigetelő lemez
- 1rtg Villas GV35 oxidbitumenes vízszigetelő lemez
- 10cm vasalt aljzatbeton
- 15cm tömörített kavics
- R4 20cm Rockwool Multirock szálal hőszigetelés
- 5cm betontakarás
- 2.5cm deszkaburkolat
- 20cm fa gerenda
- 2.5cm deszkaburkolat
- 2cm beltéri vakolat
- T6 15cm Rheinzink kettősállókorcos fémelemzés fedés
- 1 rtg Vapozink szellőző alátétiszőnyeg
- 2.5cm deszkaaljzat
- 5cm légrés
- 2.5cm deszkaburkolat
- 20cm fa gerenda 5fokos lejtésben
- T7 3cm Erlus Linea tetőcserep
- 2.5cm fenyő lécs
- 2.5cm fenyő ellenléc
- 1 rtg páradiffúziós fólia
- 15cm meglévő szarufa
- B1 10cm dilatált beton burkolat
- 10cm tömörített kavics
- F9 2cm kültéri vakolat
- 10cm Multiporhőszigetelőelem, Multipor habarcsba ágyazva
- 65cm meglévő vegyes falazat
- 1cm beltéri vékonyvakolat
- F10 5cm előregyártott mdkö lábazati elem
- 8cm Austrotherm XPS Top70 extrudált PS hab hőszigetelés, ragasztva
- 1rtg Villas GV35 oxidbitumenes vízszigetelő lemez
- 65cm meglévő vegyes falazat

Részletrajzok m1:10