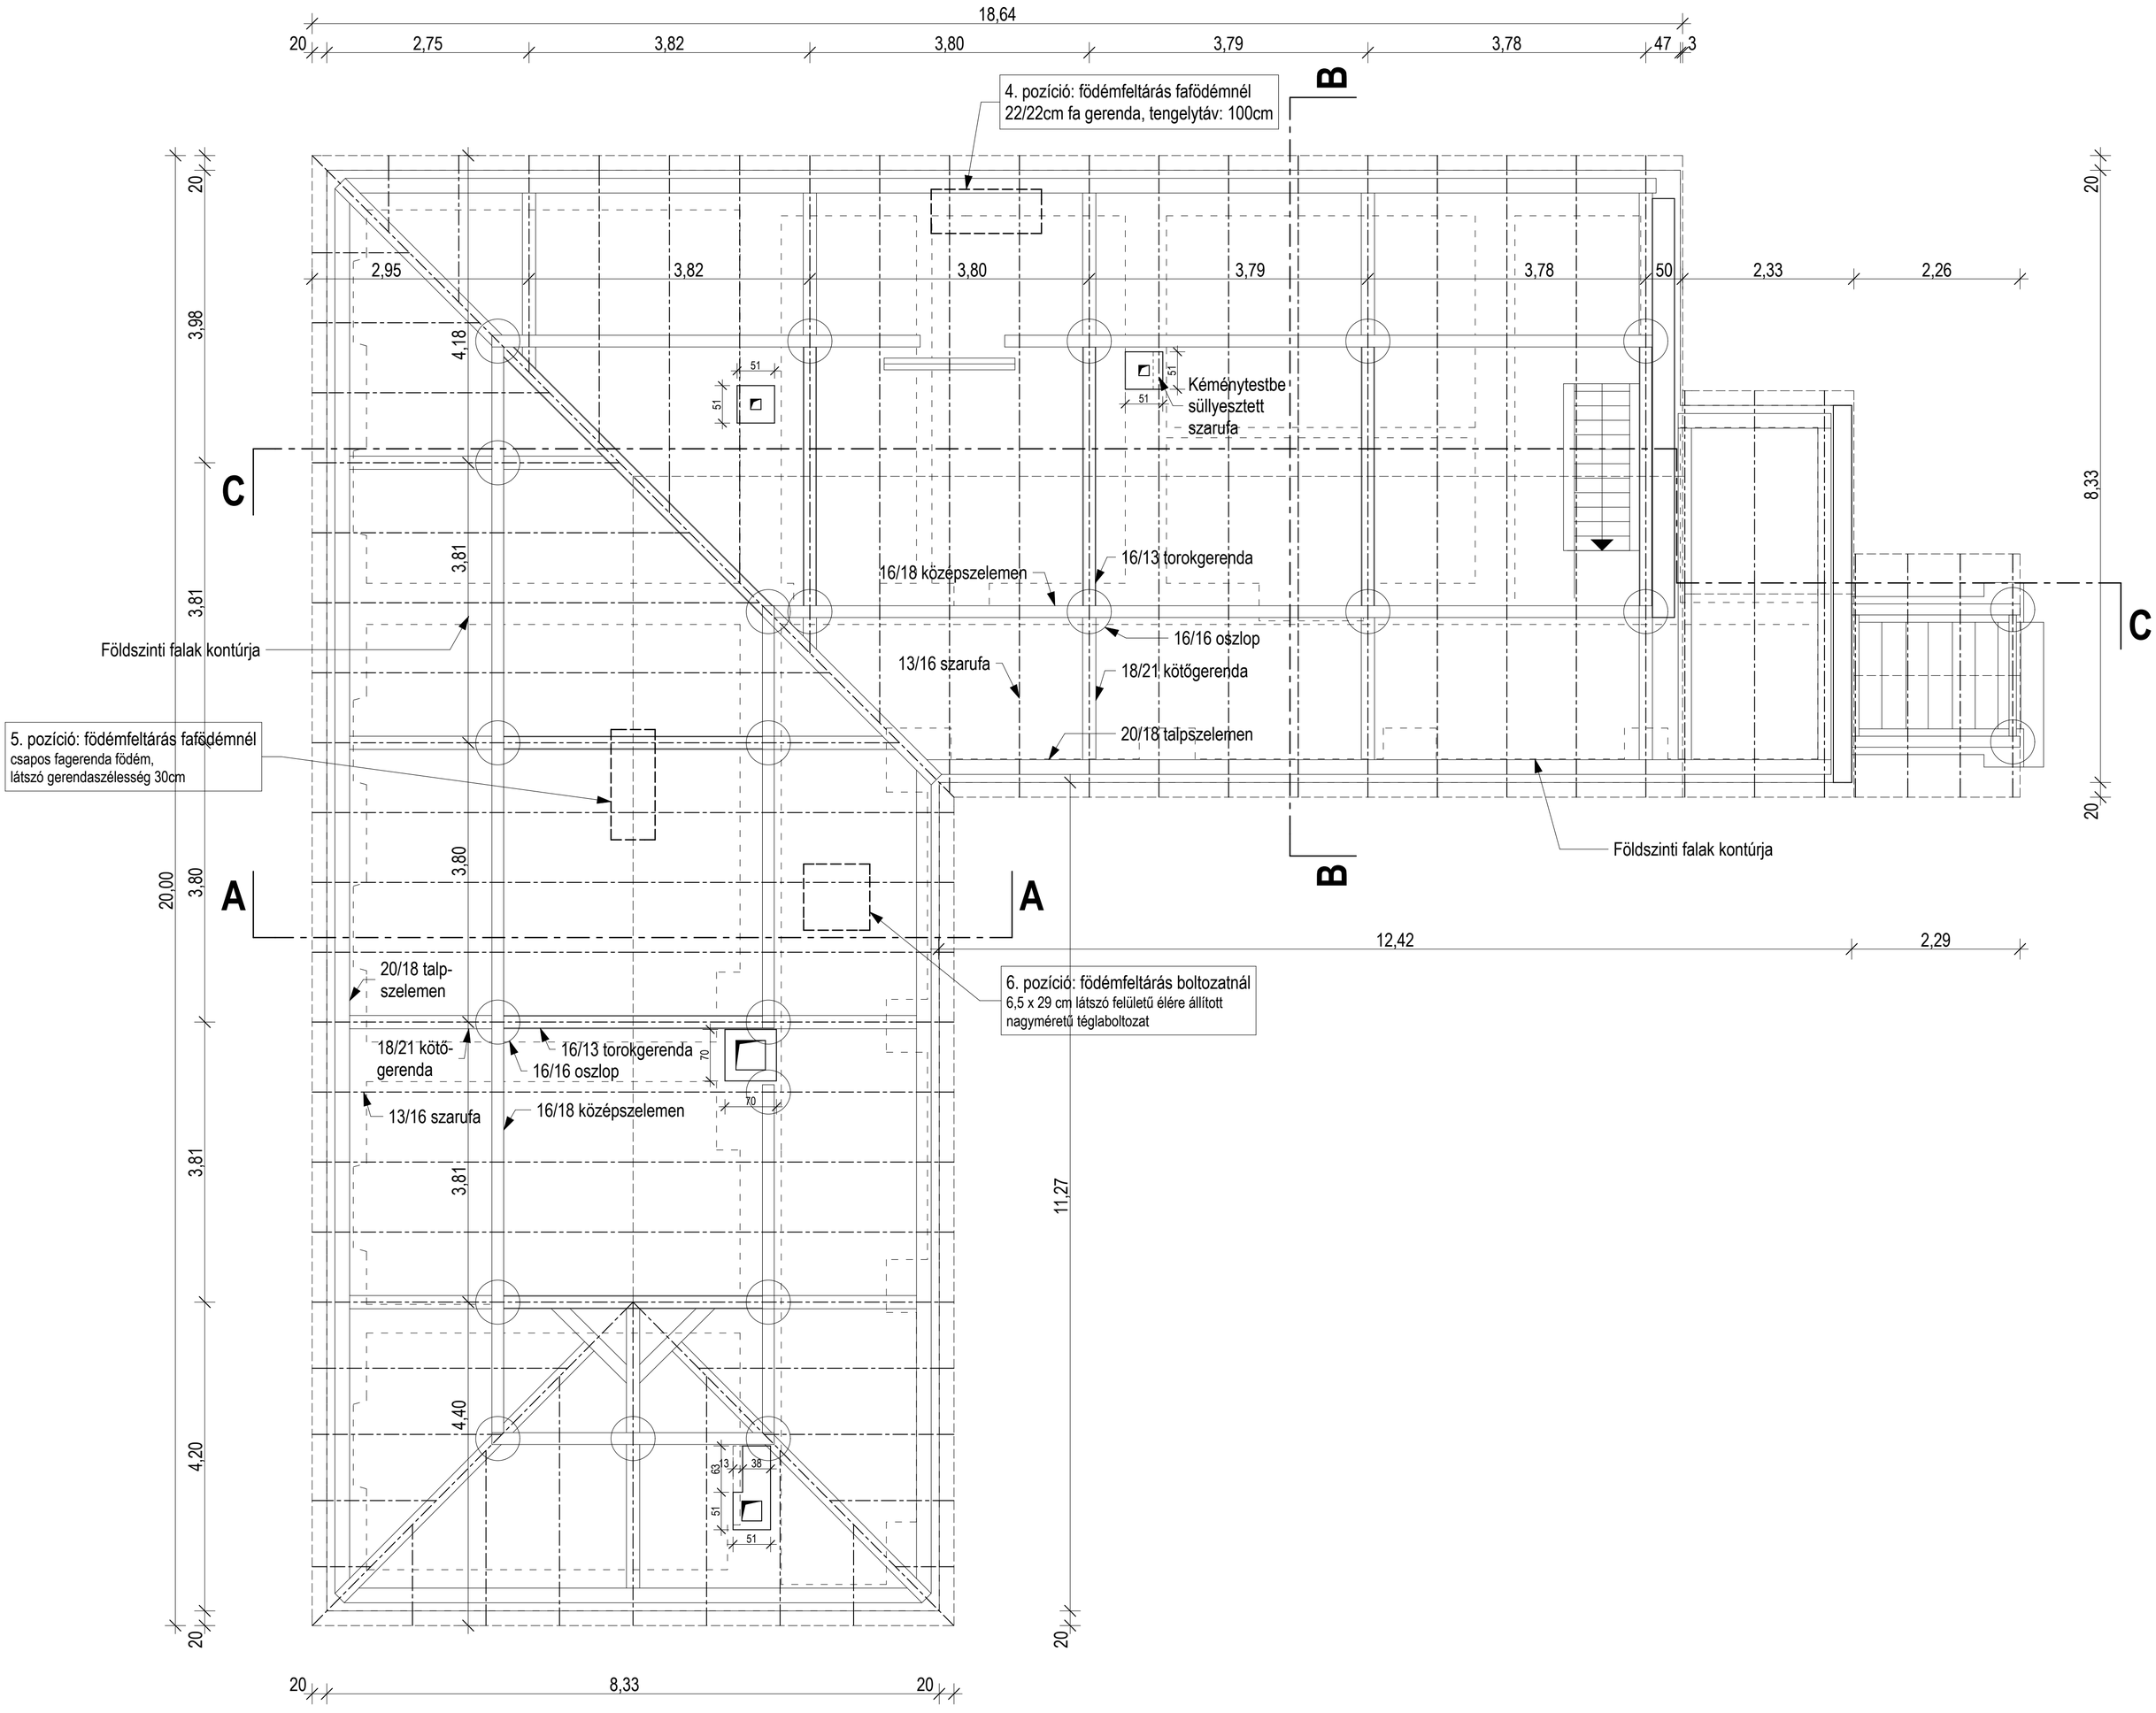

MEGLÉVŐ FEDÉLSZÉK ALAPRAJZA M=1:50

F-3