




MEXVI
ÉPÍTÉSZMŰTEREM

**VILLAÉPÜLET FELMÉRÉSI TERVE
ÁBRAHÁMHEGY, BADACSONYI ÚT 5.**

2011. január 7.

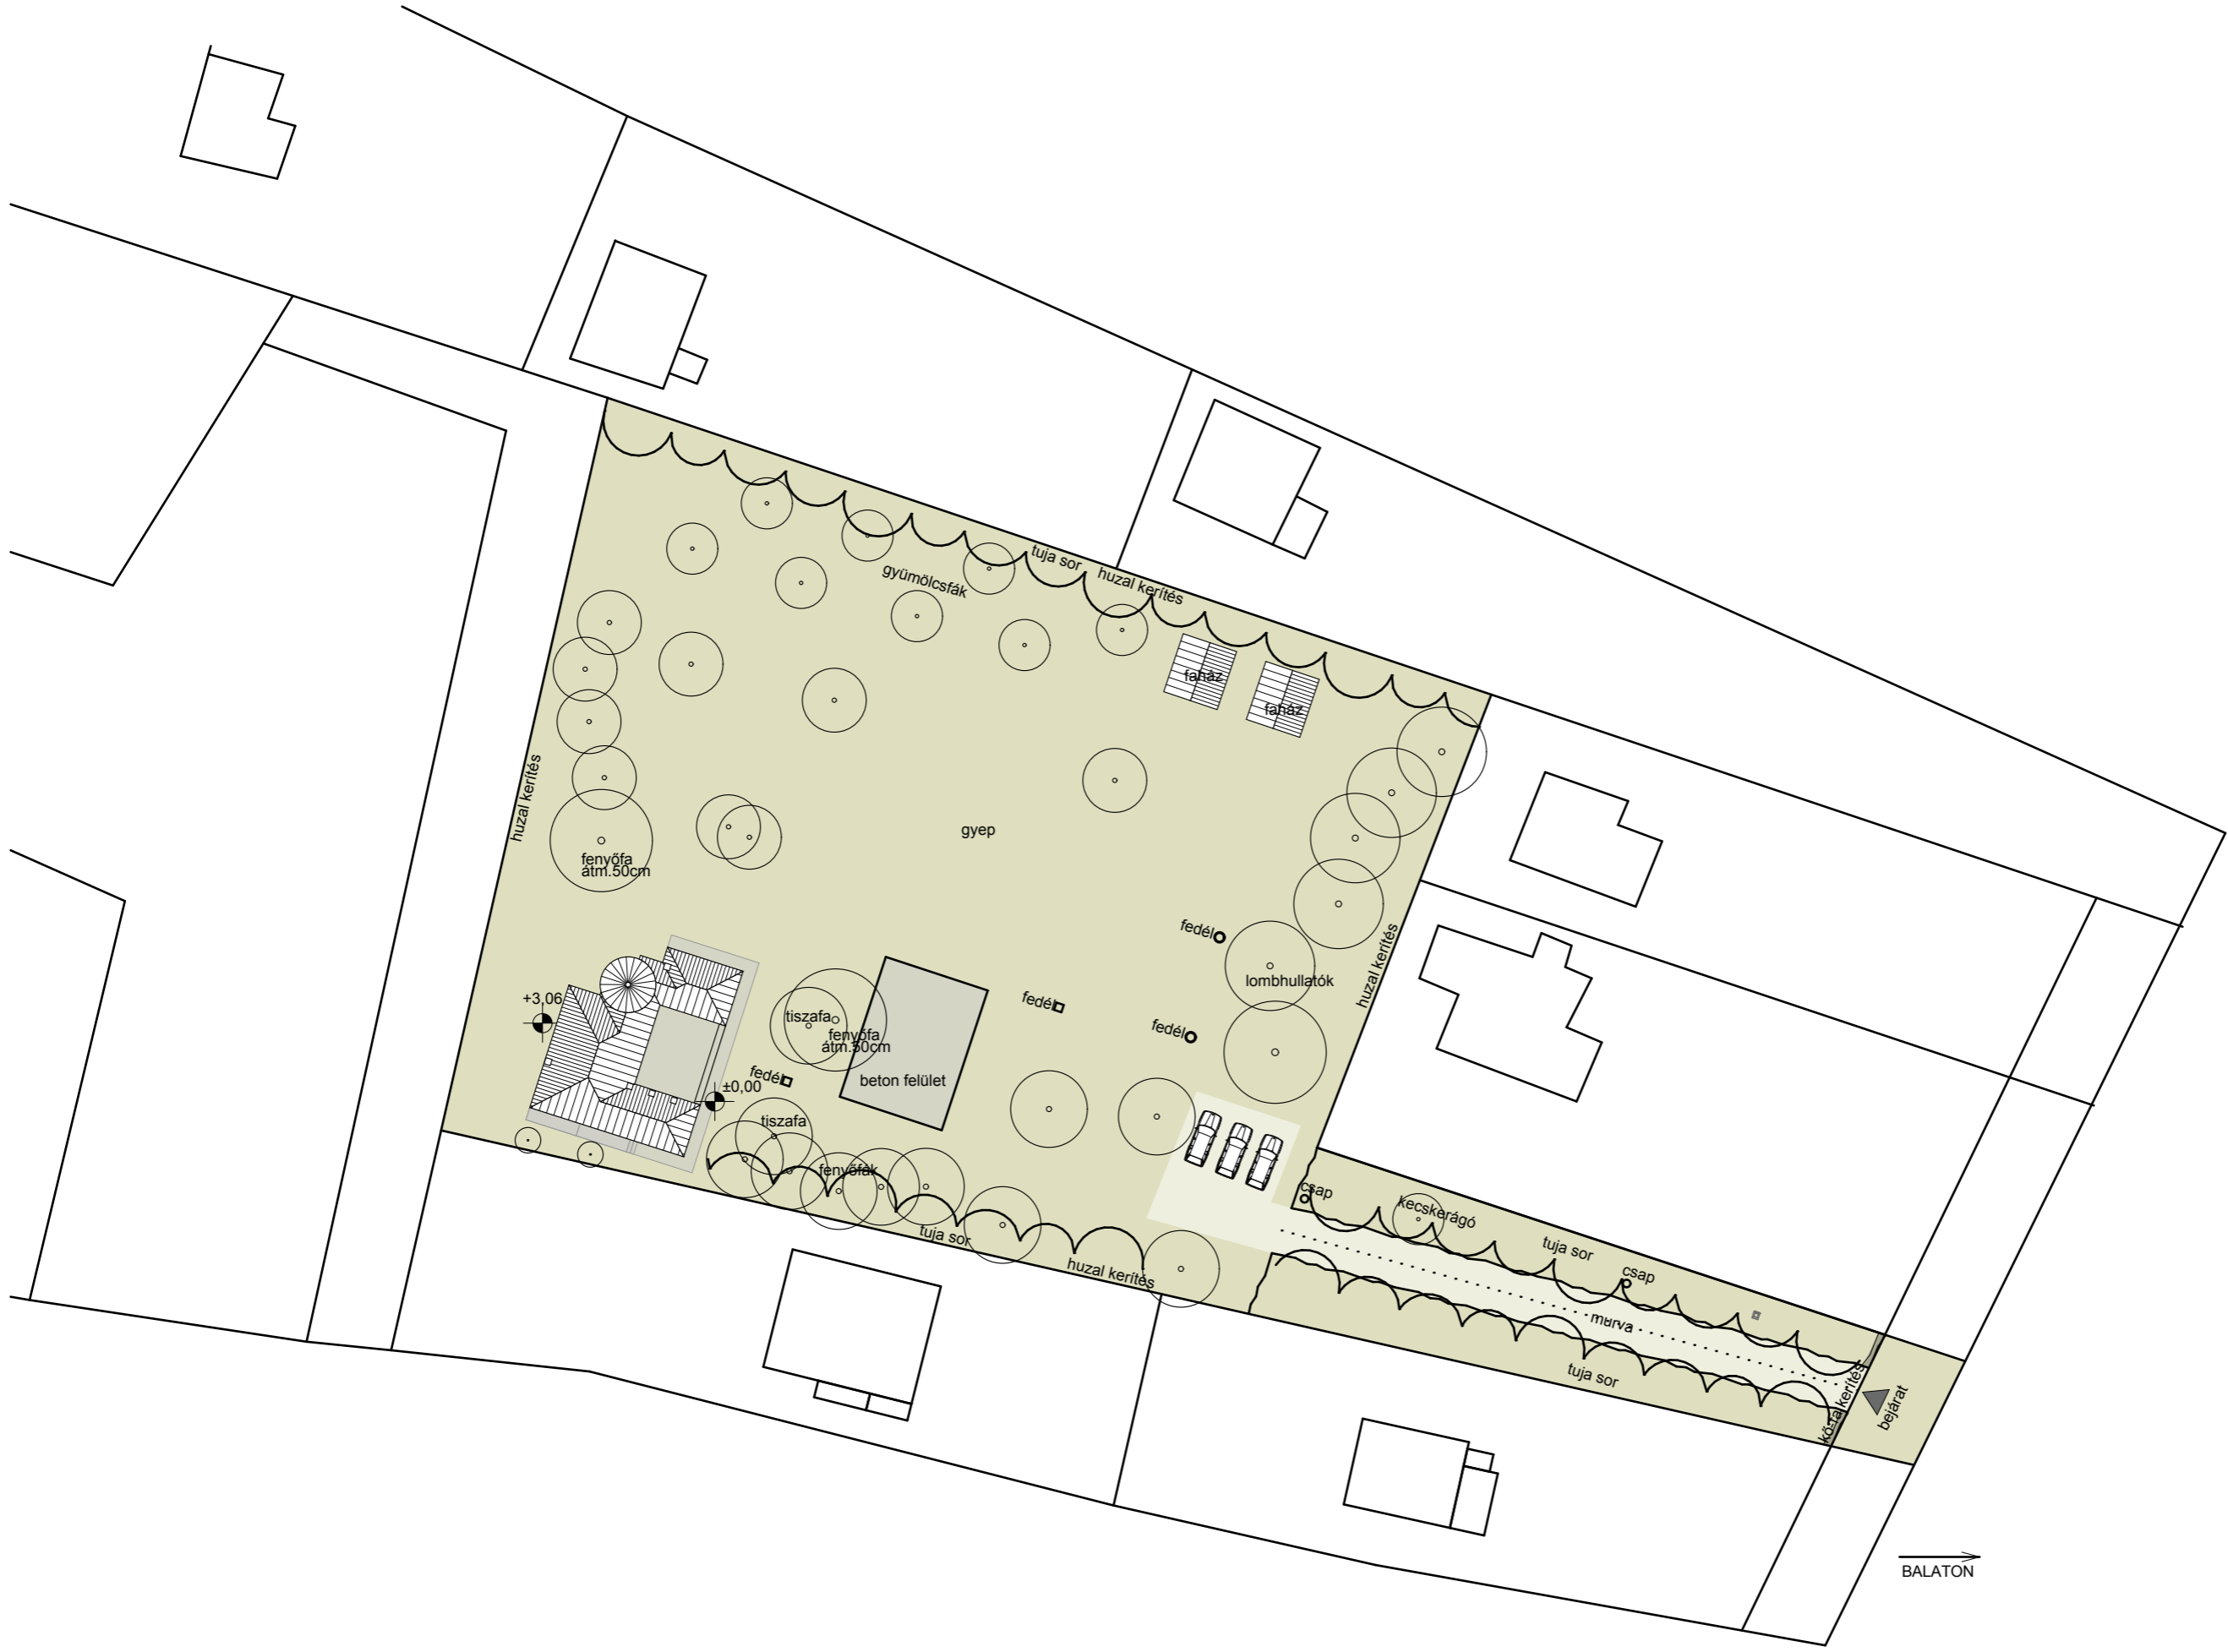

MEGJEGYZÉS
 Minden nem látható szerkezetre vonatkozó megjelölés - adatok hiányában - csak feltételezés. A további tervfázisok során pontos, részletes feltárást igényelnek!

PROJEKT:
VILLAÉPÜLET FELÚJÍTÁSA
 Ábrahámhegy, Badacsonyi út 5. hrsz.: 40504

MEGBÍZÓ:
 Dietz Miklós
 1031 Budapest, Szépvölgyi út 105.

GENERÁL TERVEZŐ:
MCXVI
 ÉPÍTÉSZMŰTEREM
 BP. 1117 FEHÉRVÁRI ÚT 35.
 TEL: 06-1-365-14-42
 INFO@MCXVI.HU - WWW.MCXVI.HU



SZOKOLYAI GÁBOR építész, vezető tervező E1 01-3976
 KOVÁCS DÉNES építész tervező

TERV LAP MEGNEVEZÉSE:
FELMÉRÉSI TERV
MEGLÉVŐ ÁLLAPOT

E	F	0	0	0
SZK	TERV FÁZIS	RAJZSZÁM	FILE	REVÍZÓ

HELYSZÍNRAJZ

LÉPTÉK M 1:500
 DÁTUM 2011.01.07.

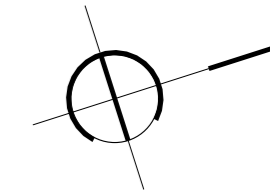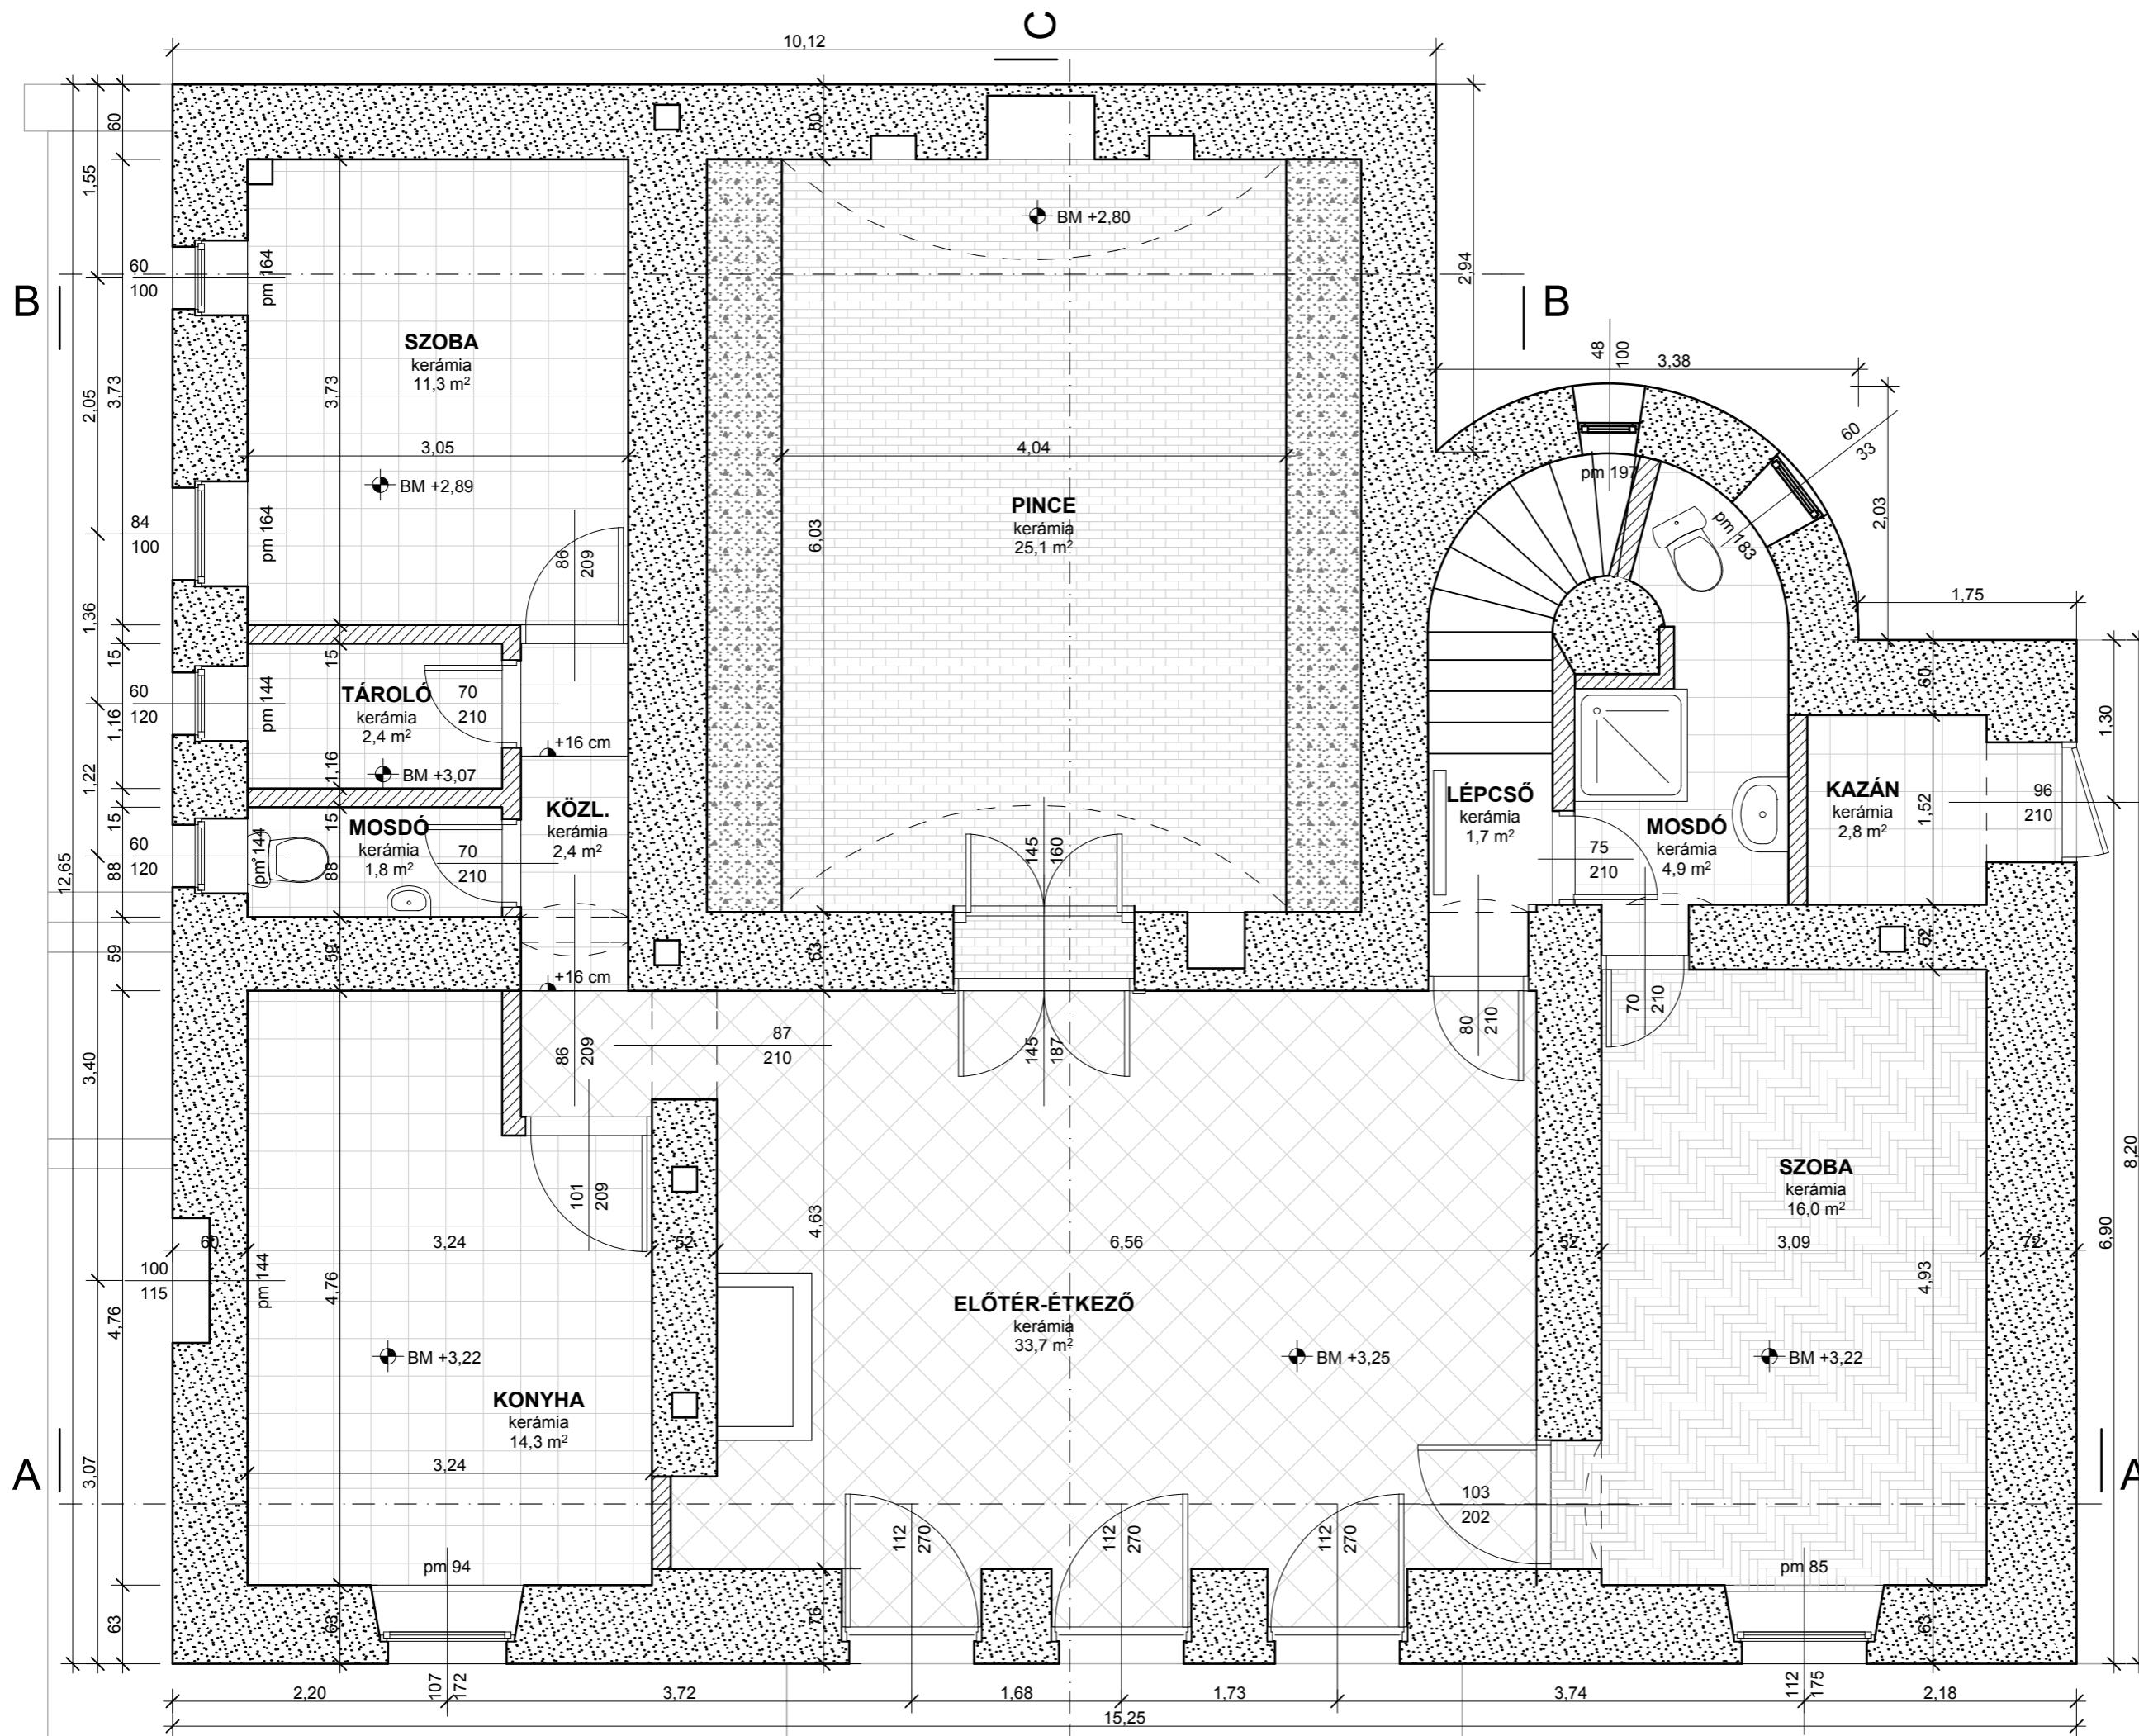

földszint

lépcső	1,7
mosdó	1,8
tároló	2,4
közl.	2,4
kazán	2,8
mosdó	4,9
szoba	11,3
konyha	14,3
szoba	16,0
pince	25,1
előtér-étkező	33,7
összesen	116,4 m²

emelet

előtér	5,2
fürdőszoba	5,4
szoba	16,9
műterem	17,8
terasz	33,3
szoba	48,3
összesen	126,9 m²
összesen	243,3 m²

MEGJEGYZÉS
 Minden nem látható szerkezetre vonatkozó megjelölés - adatok hiányában - csak feltételezés. A további tervfázisok során pontos, részletes feltárást igényelnek!

PROJEKT:
VILLAÉPÜLET FELÚJÍTÁSA
 Ábrahámhegy, Badacsonyi út 5. hrsz.: 40504

MEGBÍZÓ:
 Dietz Miklós
 1031 Budapest, Szépvölgyi út 105.

GENERÁL TERVEZŐ:
MCXVI
 ÉPÍTÉSZMŰTEREM
 BP. 1117 FEHÉRVÁRI ÚT 35.
 TEL: 06-1-365-14-42
 INFO@MCXVI.HU - WWW.MCXVI.HU



SZOKOLYAI GÁBOR KOVÁCS DÉNES
 építész, vezető tervező építész tervező
 E1 01-3976

TERV LAP MEGNEVEZÉSE:
FELMÉRÉSI TERV
MEGLÉVŐ ÁLLAPOT

E	F	0	1	0
SKK	TERVFÁZIS	RAJZSZÁM	FILE	REVÍZIÓ

FÖLDSZINTI ALAPRAJZ

LÉPTÉK	M 1:50
DÁTUM	2011.01.07.

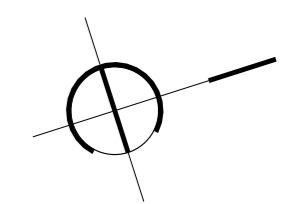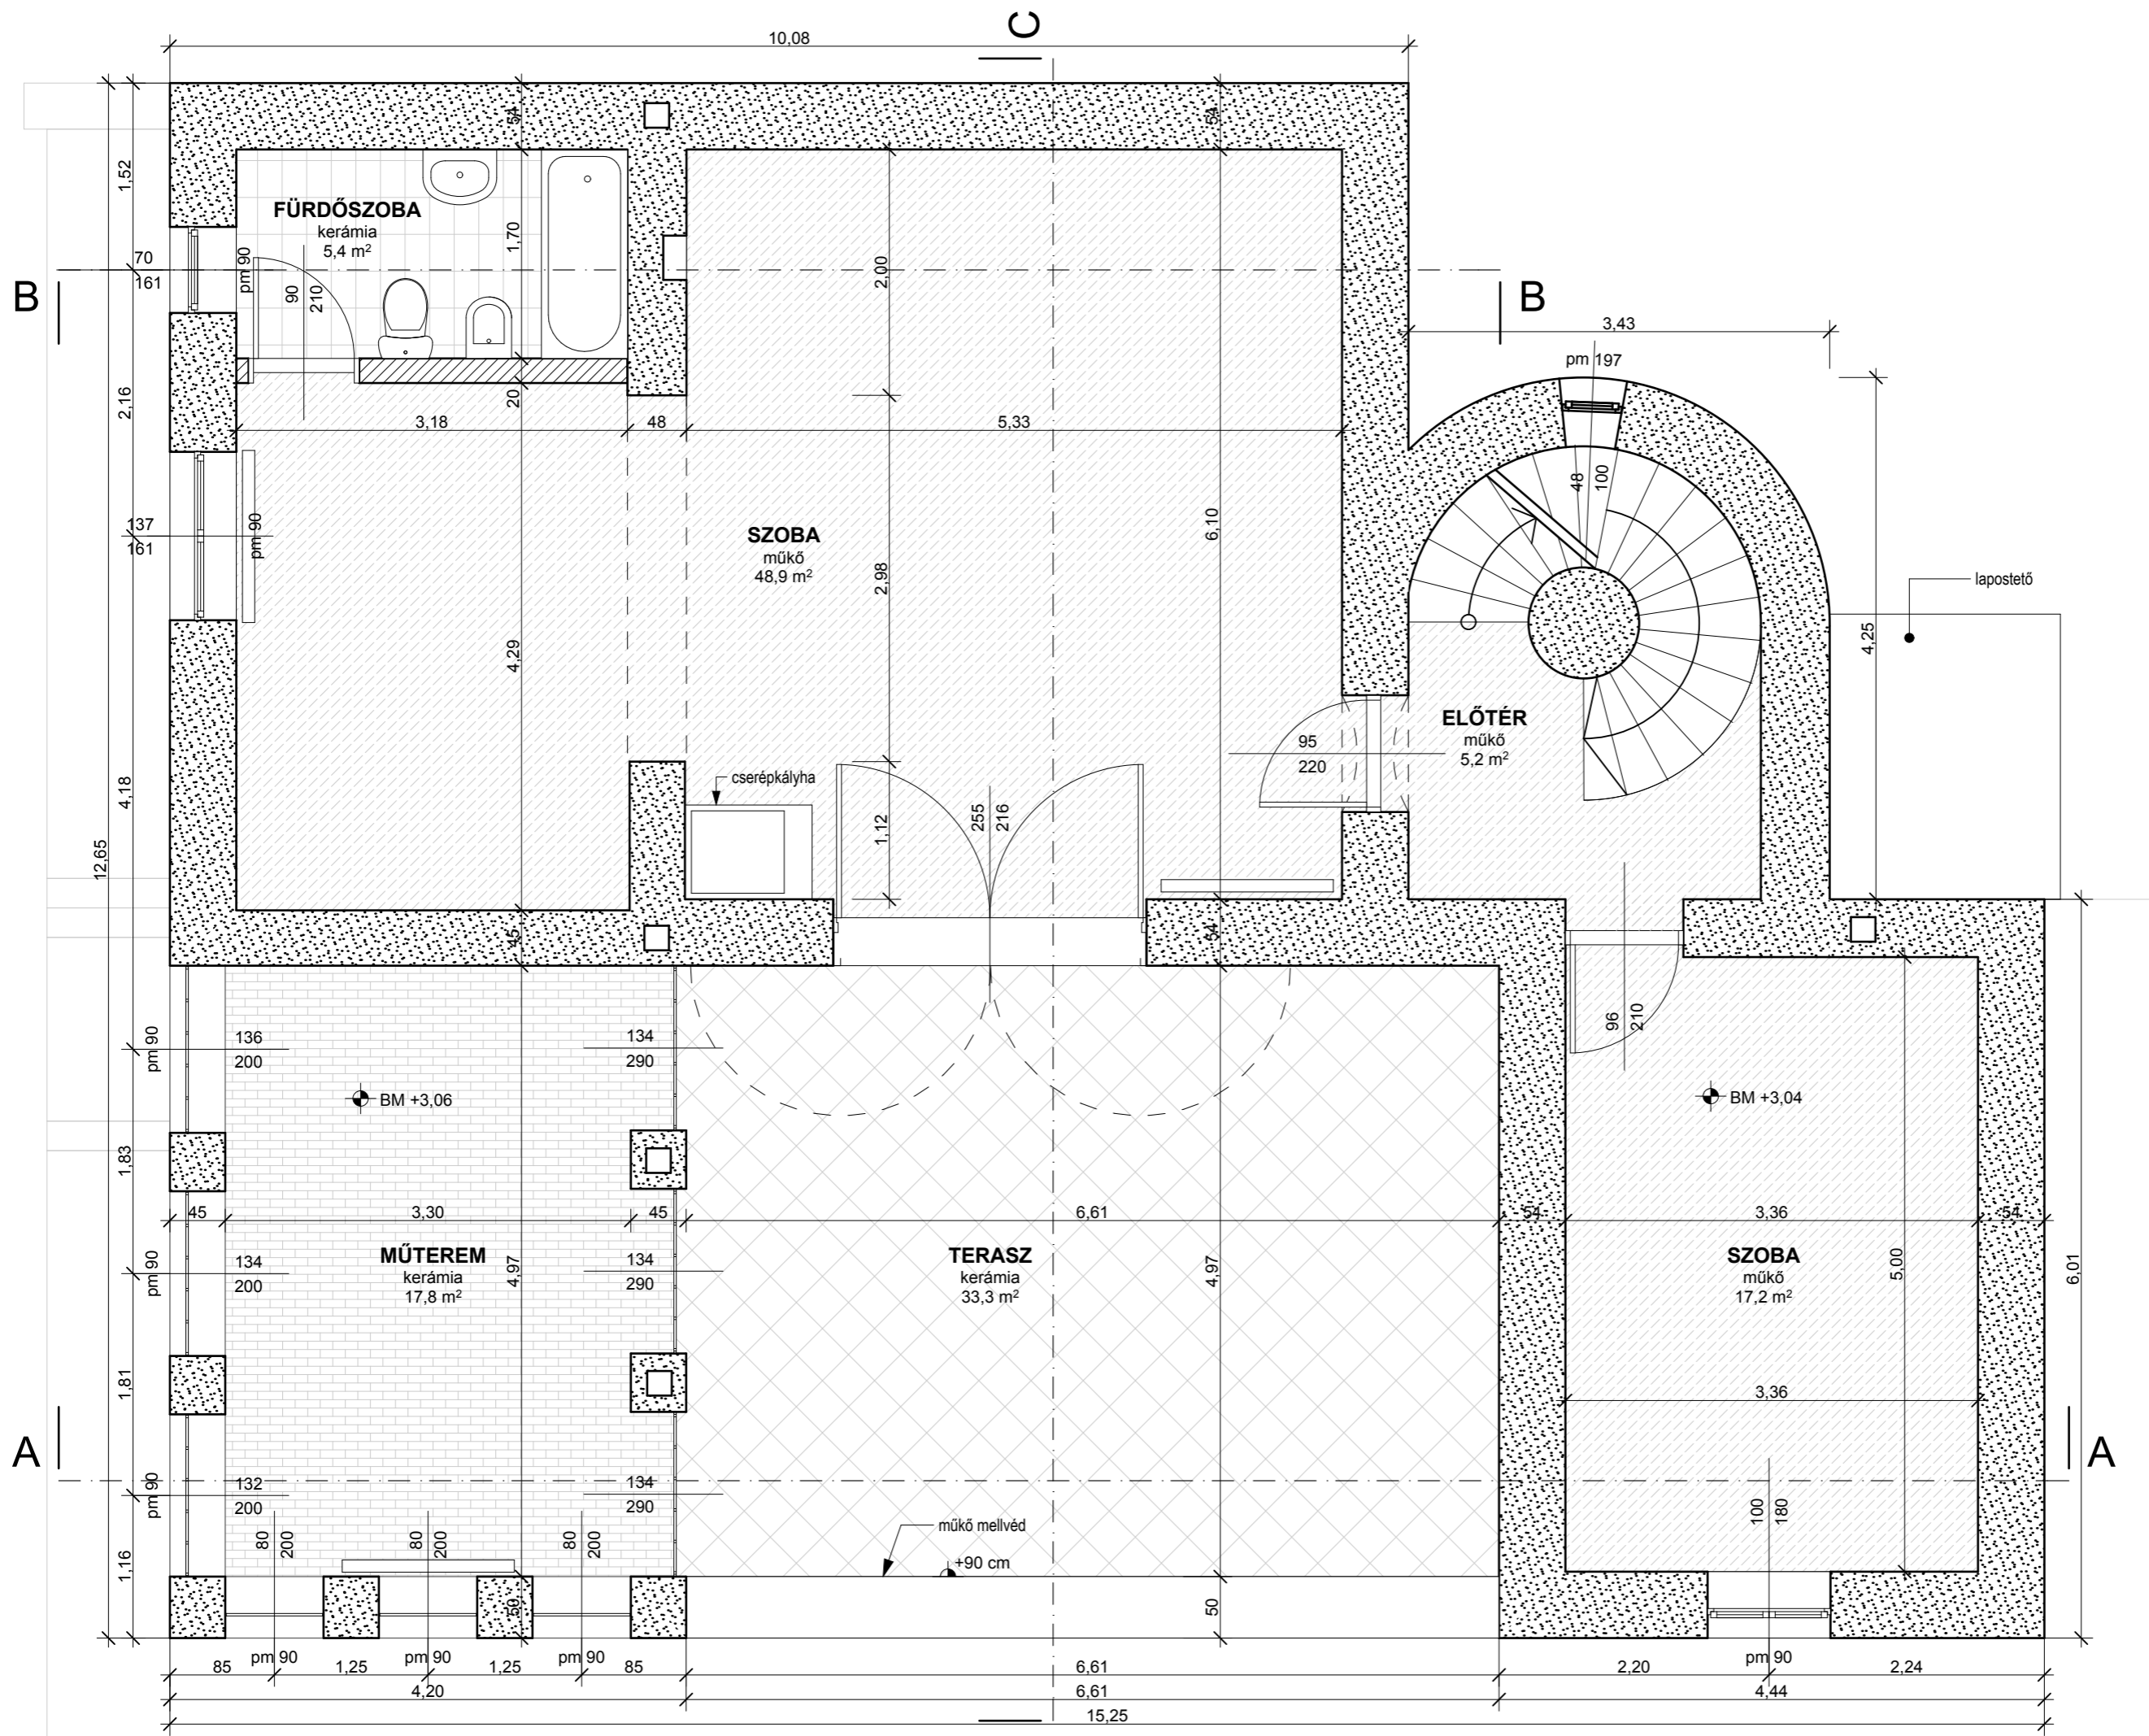

földszint

lépcső	1,7
mosdó	1,8
tároló	2,4
közl.	2,4
kazán	2,8
mosdó	4,9
szoba	11,3
konyha	14,3
szoba	16,0
pince	25,1
előtér-étkező	33,7
Összesen	116,4 m²

emelet

előtér	5,2
fürdőszoba	5,4
szoba	16,9
műterem	17,8
terasz	33,3
szoba	48,3
Összesen	126,9 m²
Összesen	243,3 m²

MEGJEGYZÉS

Minden nem látható szerkezetre vonatkozó megjelölés - adatok hiányában - csak feltételezés. A további tervfázisok során pontos, részletes feltárást igényelnek!

PROJEKT:
VILLAÉPÜLET FELÚJÍTÁSA
Ábrahámhegy, Badacsonyi út 5. hrsz.: 40504

MEGBÍZÓ:
Dietz Miklós
1031 Budapest, Szépvölgyi út 105.

GENERÁL TERVEZŐ:
MCXVI
ÉPÍTÉSZMŰTEREM
BP. 1117 FEHÉRVÁRI ÚT 35.
TEL: 06-1-365-14-42
INFO@MCXVI.HU - WWW.MCXVI.HU

SZOKOLYAI GÁBOR
építész, vezető tervező
E1 01-3976


KOVÁCS DÉNES
építész tervező

TERV LAP MEGNEVEZÉSE:
FELMÉRÉSI TERV
MEGLÉVŐ ÁLLAPOT

E	F	0	2	0
SKK	TERV FÁZIS	RAJZSZÁM	REVÍZIÓ	
		FILE:		

EMELETI ALAPRAJZ

LÉPTÉK	M 1:50
DÁTUM	2011.01.07.

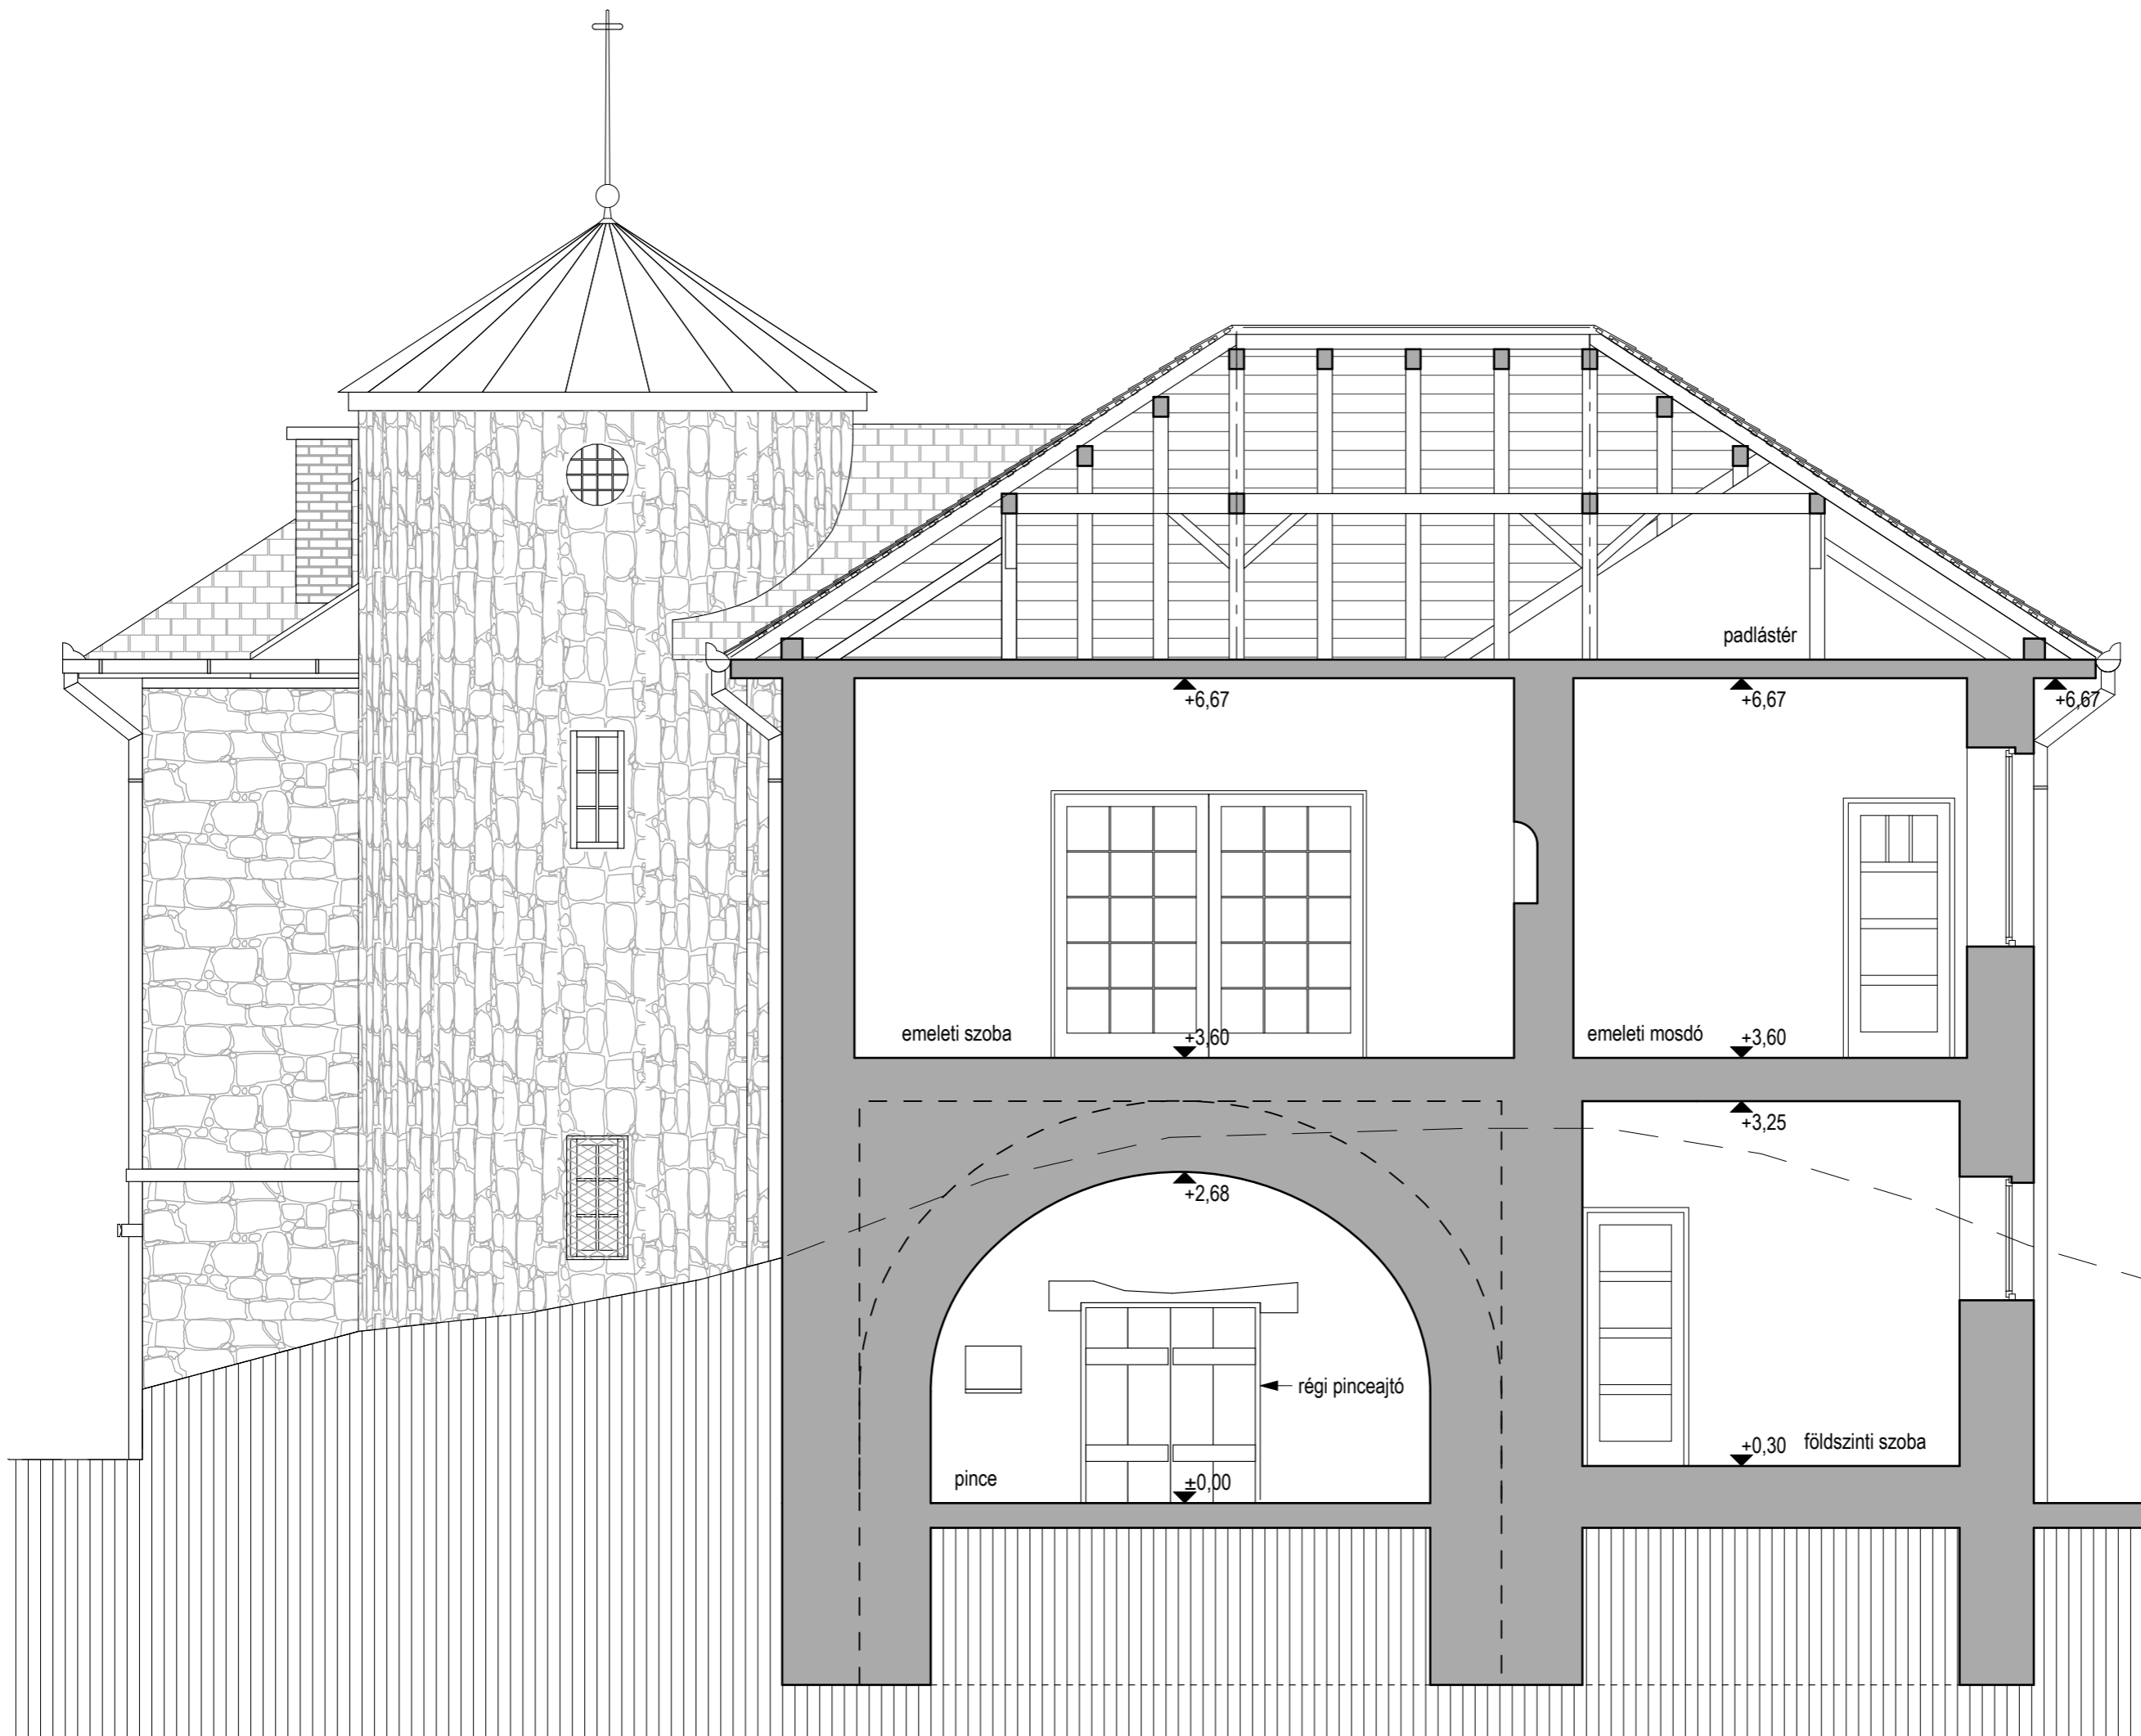

MEGJEGYZÉS

Minden nem látható szerkezetre vonatkozó megjelölés - adatok hiányában - csak feltételezés. A további tervfázisok során pontos, részletes feltárást igényelnek!

PROJEKT:
VILLAÉPÜLET FELÚJÍTÁSA
 Ábrahámhegy, Badacsonyi út 5. hrsz.: 40504

MEGBÍZÓ: Dietz Miklós
 1031 Budapest, Szépvölgyi út 105.

GENERÁL TERVEZŐ:
MCXVI
 ÉPÍTÉSZMŰTEREM
 BP. 1117 FEHÉRVÁRI ÚT 35.
 TEL: 06-1-365-14-42
 INFO@MCXVI.HU - WWW.MCXVI.HU


SZOKOLYAI GÁBOR építész, vezető tervező E1 01-3976
 KOVÁCS DÉNES építész tervező

TERVLAP MEGNEVEZÉSE:
FELMÉRÉSI TERV
MEGLÉVŐ ÁLLAPOT

E	F	0	3	0
SZK	TERVFÁZIS	RAJZSZÁM	FILE	REVÍZÓ

AA METSZET

LÉPTÉK M 1:50
 DÁTUM 2011.01.07.

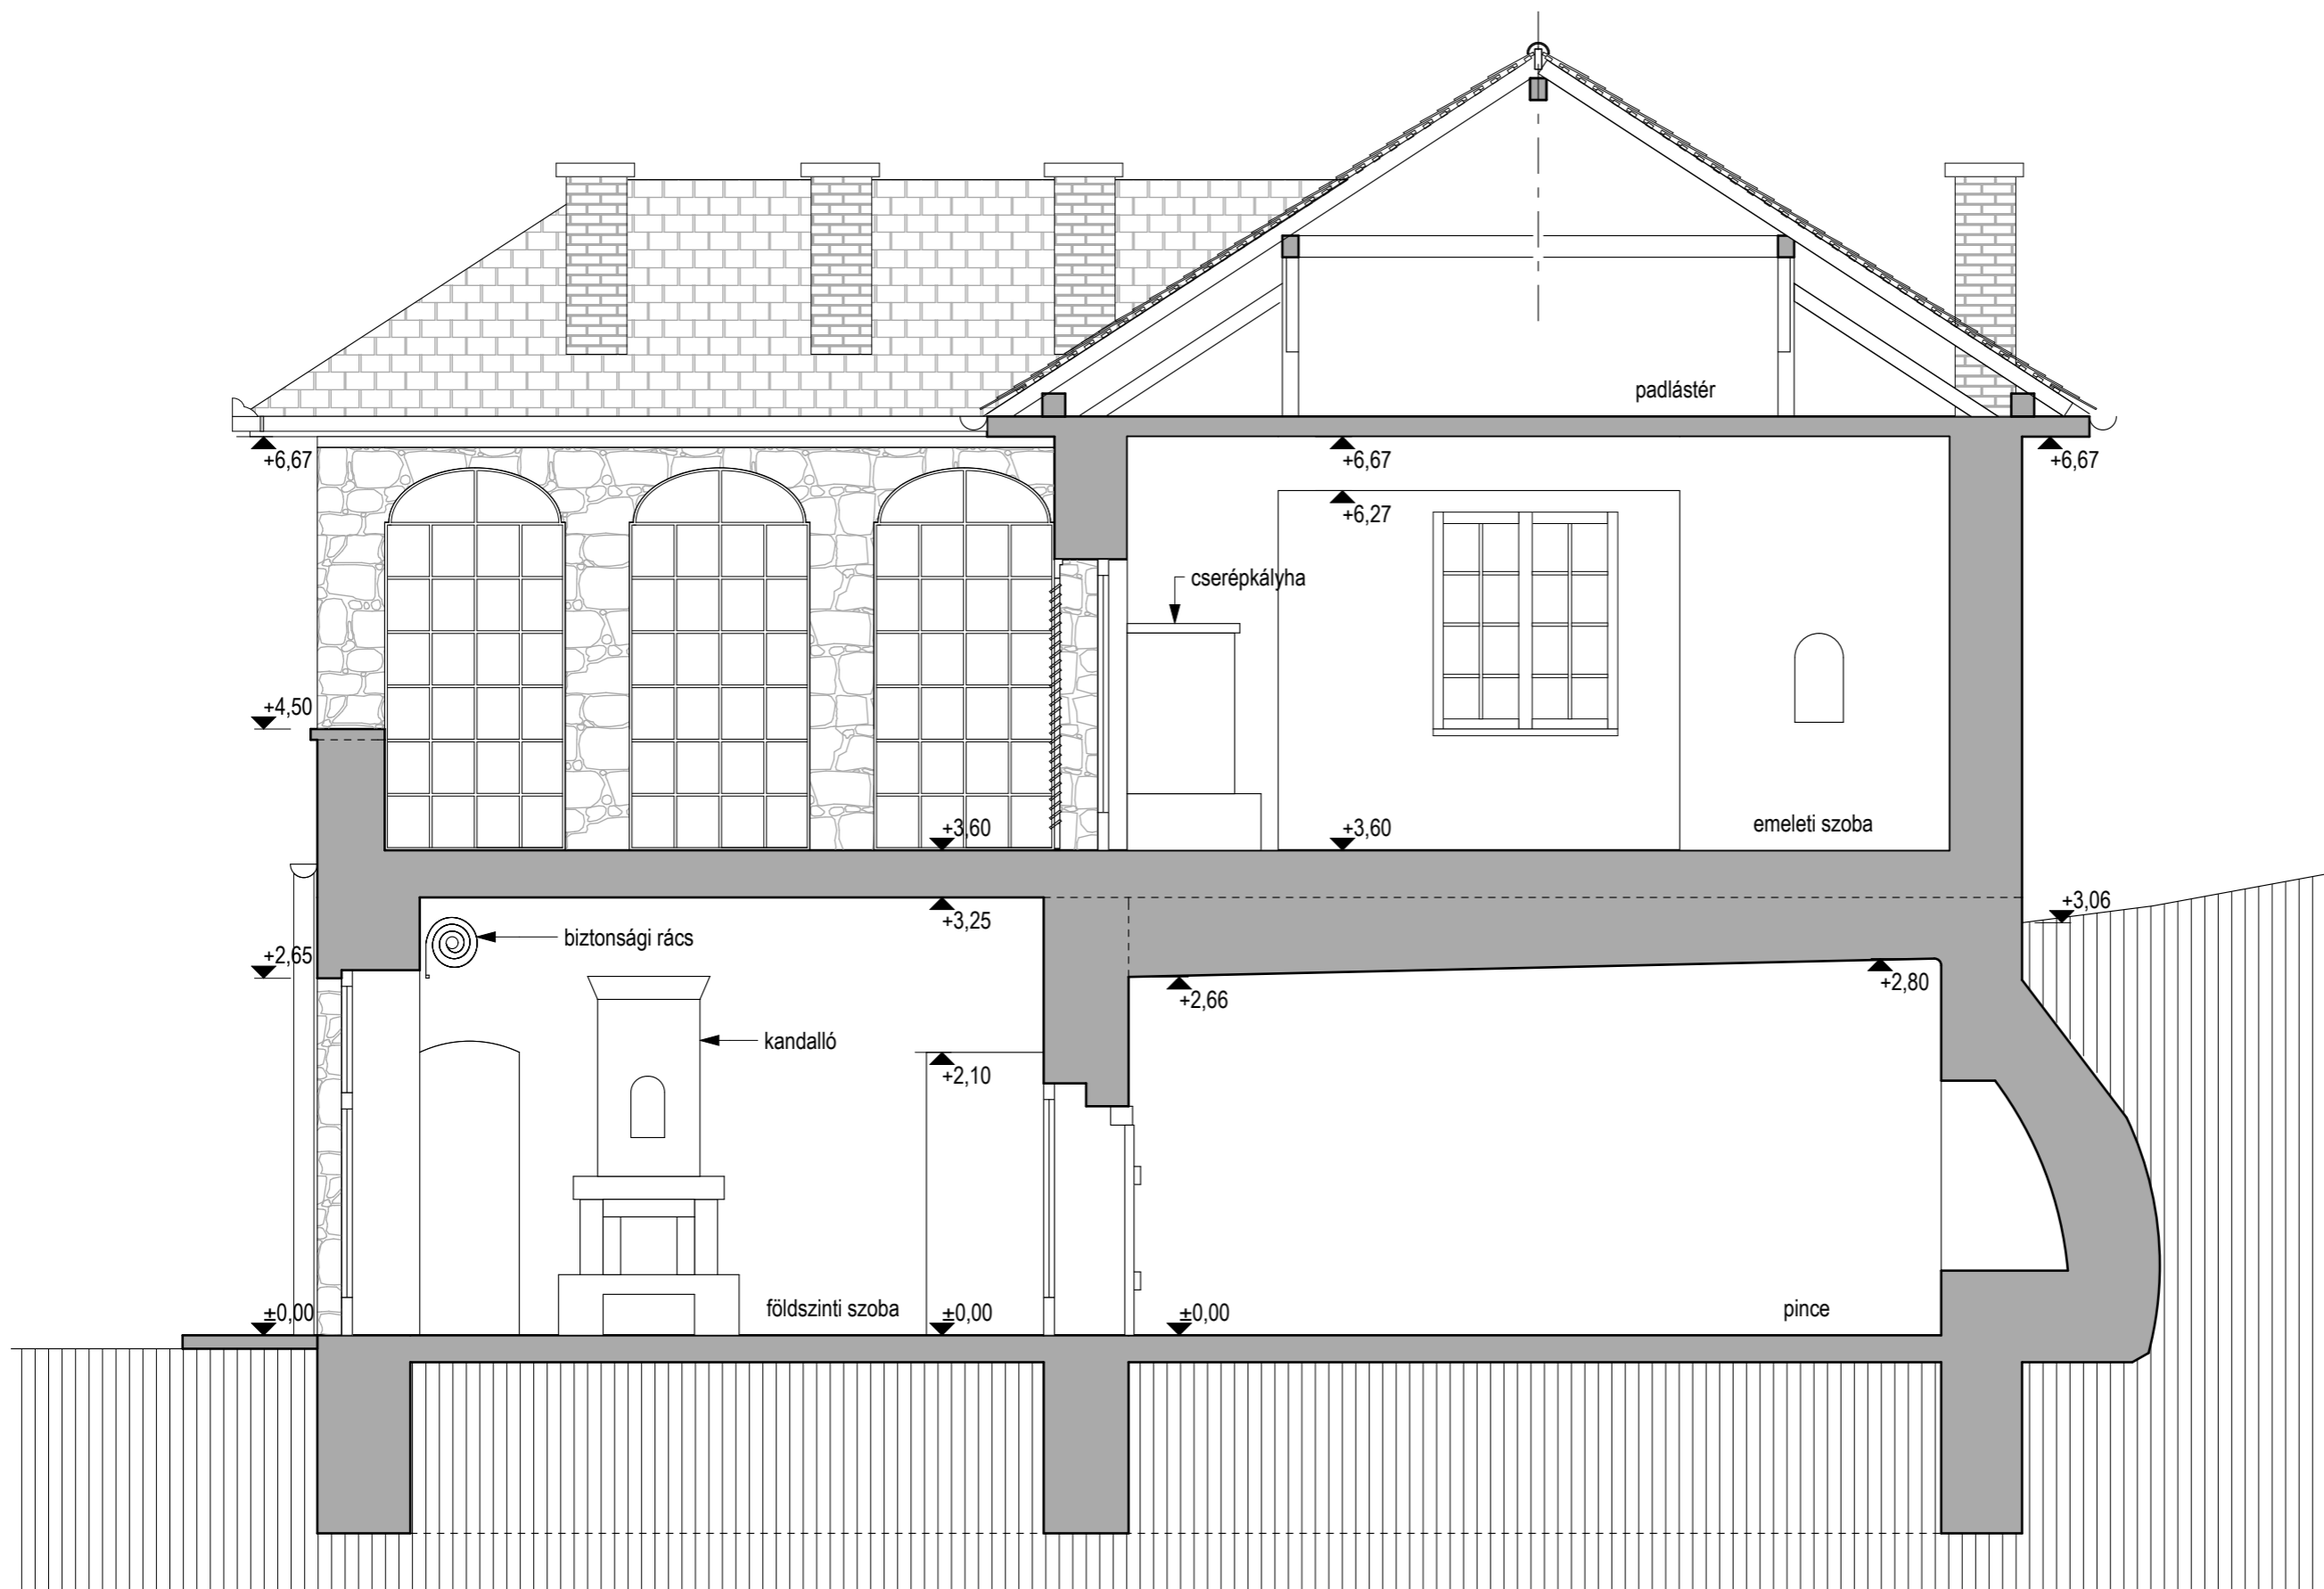

MEGJEGYZÉS

Minden nem látható szerkezetre vonatkozó megjelölés - adatok hiányában - csak feltételezés. A további tervfázisok során pontos, részletes feltárást igényelnek!

PROJEKT:
VILLAÉPÜLET FELÚJÍTÁSA
 Ábrahámhegy, Badacsonyi út 5. hrsz.: 40504

MEGBÍZÓ:
 Dietz Miklós
 1031 Budapest, Szépvölgyi út 105.

GENERÁL TERVEZŐ:
MCXVI
 ÉPÍTÉSZMŰTEREM
 BP. 1117 FEHÉRVÁRI ÚT 35.
 TEL: 06-1-365-14-42
 INFO@MCXVI.HU - WWW.MCXVI.HU

SZOKOLYAI GÁBOR
 építész, vezető tervező
 E1 01-3976


KOVÁCS DÉNES
 építész tervező

TERV LAP MEGNEVEZÉSE:
FELMÉRÉSI TERV
MEGLÉVŐ ÁLLAPOT

E	F	0	4	0
SZÁK	TERV FÁZIS	RAJZSZÁM	FILE	REVÍZIÓ

BB METSZET

LÉPTÉK: M 1:50
 DÁTUM: 2011.01.07.

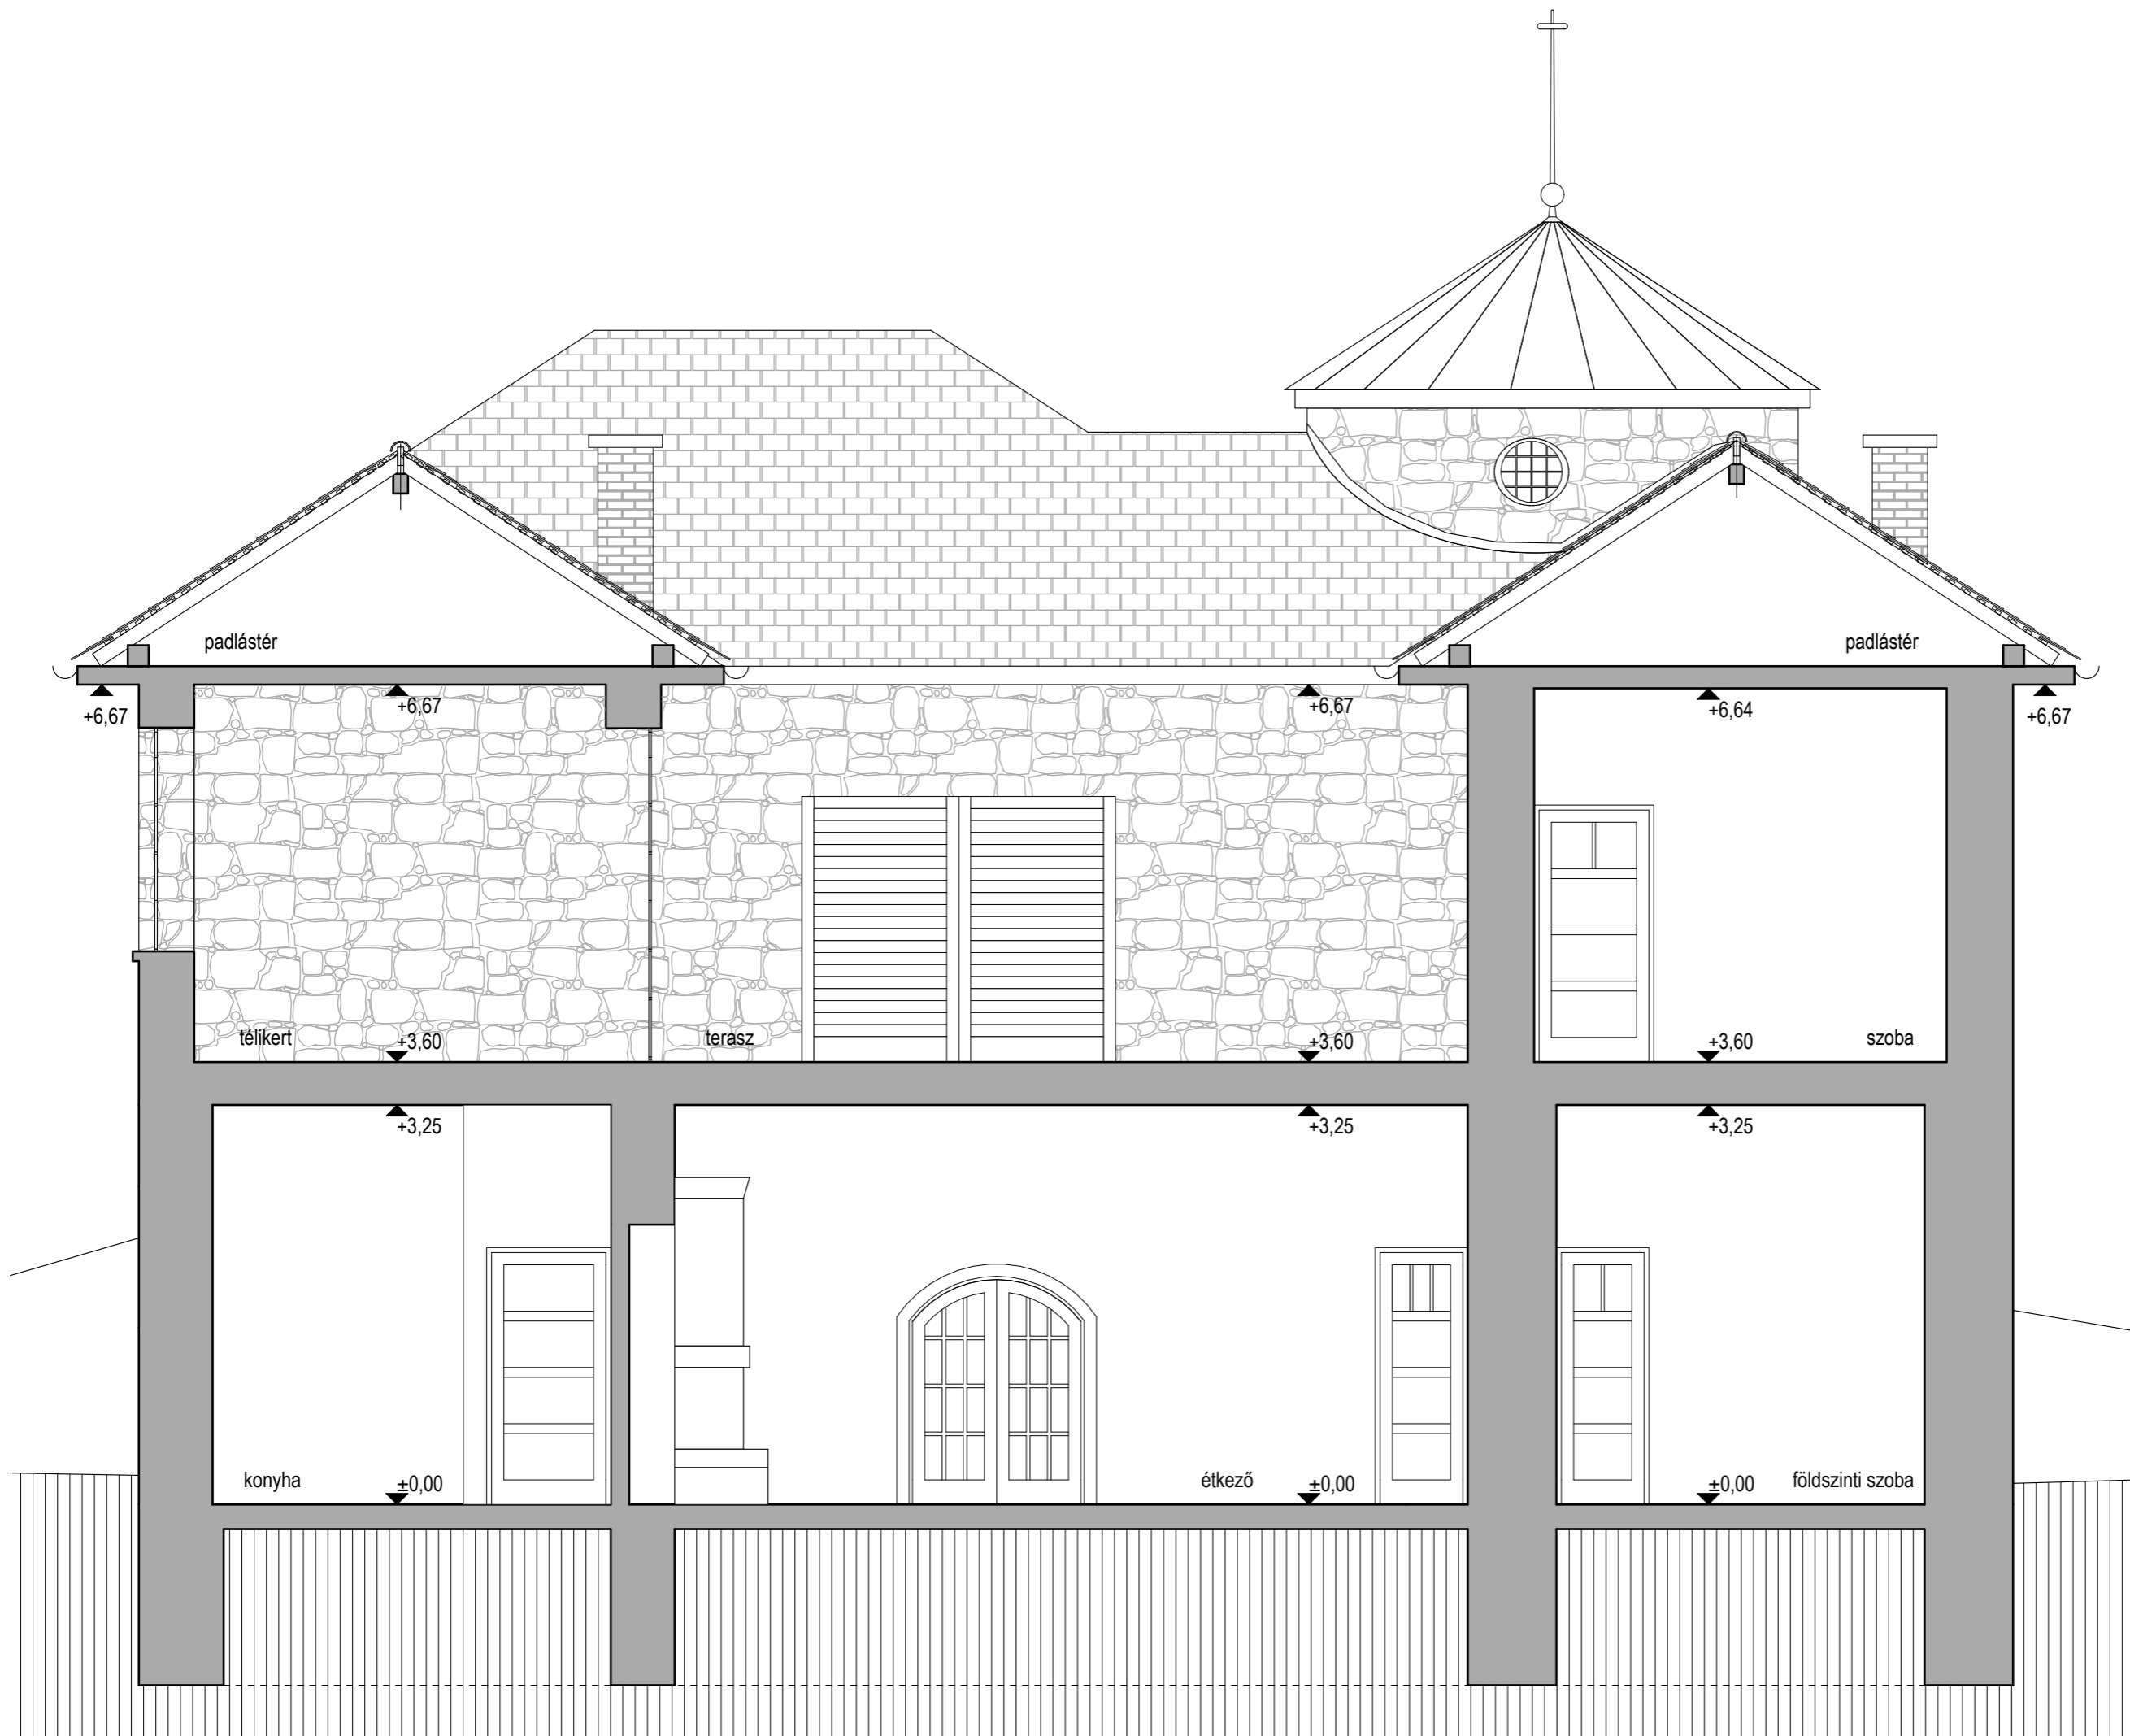

MEGJEGYZÉS

Minden nem látható szerkezetre vonatkozó megjelölés - adatok hiányában - csak feltételezés. A további tervfázisok során pontos, részletes feltárást igényelnek!

PROJEKT:
VILLAÉPÜLET FELJÚJTÁSA
 Ábrahámhegy, Badacsonyi út 5. hrsz.: 40504

MEGBÍZÓ: Dietz Miklós
 1031 Budapest, Szépvölgyi út 105.

GENERÁL TERVEZŐ:
MCXVI
 ÉPÍTÉSZMŰTEREM
 BP. 1117 FEHÉRVÁRI ÚT 35.
 TEL: 06-1-365-14-42
 INFO@MCXVI.HU - WWW.MCXVI.HU


SZOKOLYAI GÁBOR építész, vezető tervező E1 01-3976
 KOVÁCS DÉNES építész tervező

TERVLAP MEGNEVEZÉSE:
FELMÉRÉSI TERV
MEGLÉVŐ ÁLLAPOT

E	F	0	5	0
SZK	TERVFÁZIS	RAJZSZÁM	FILE	REVÍZÓ

CC METSZET

LÉPTÉK M 1:50
 DÁTUM 2011.01.07.

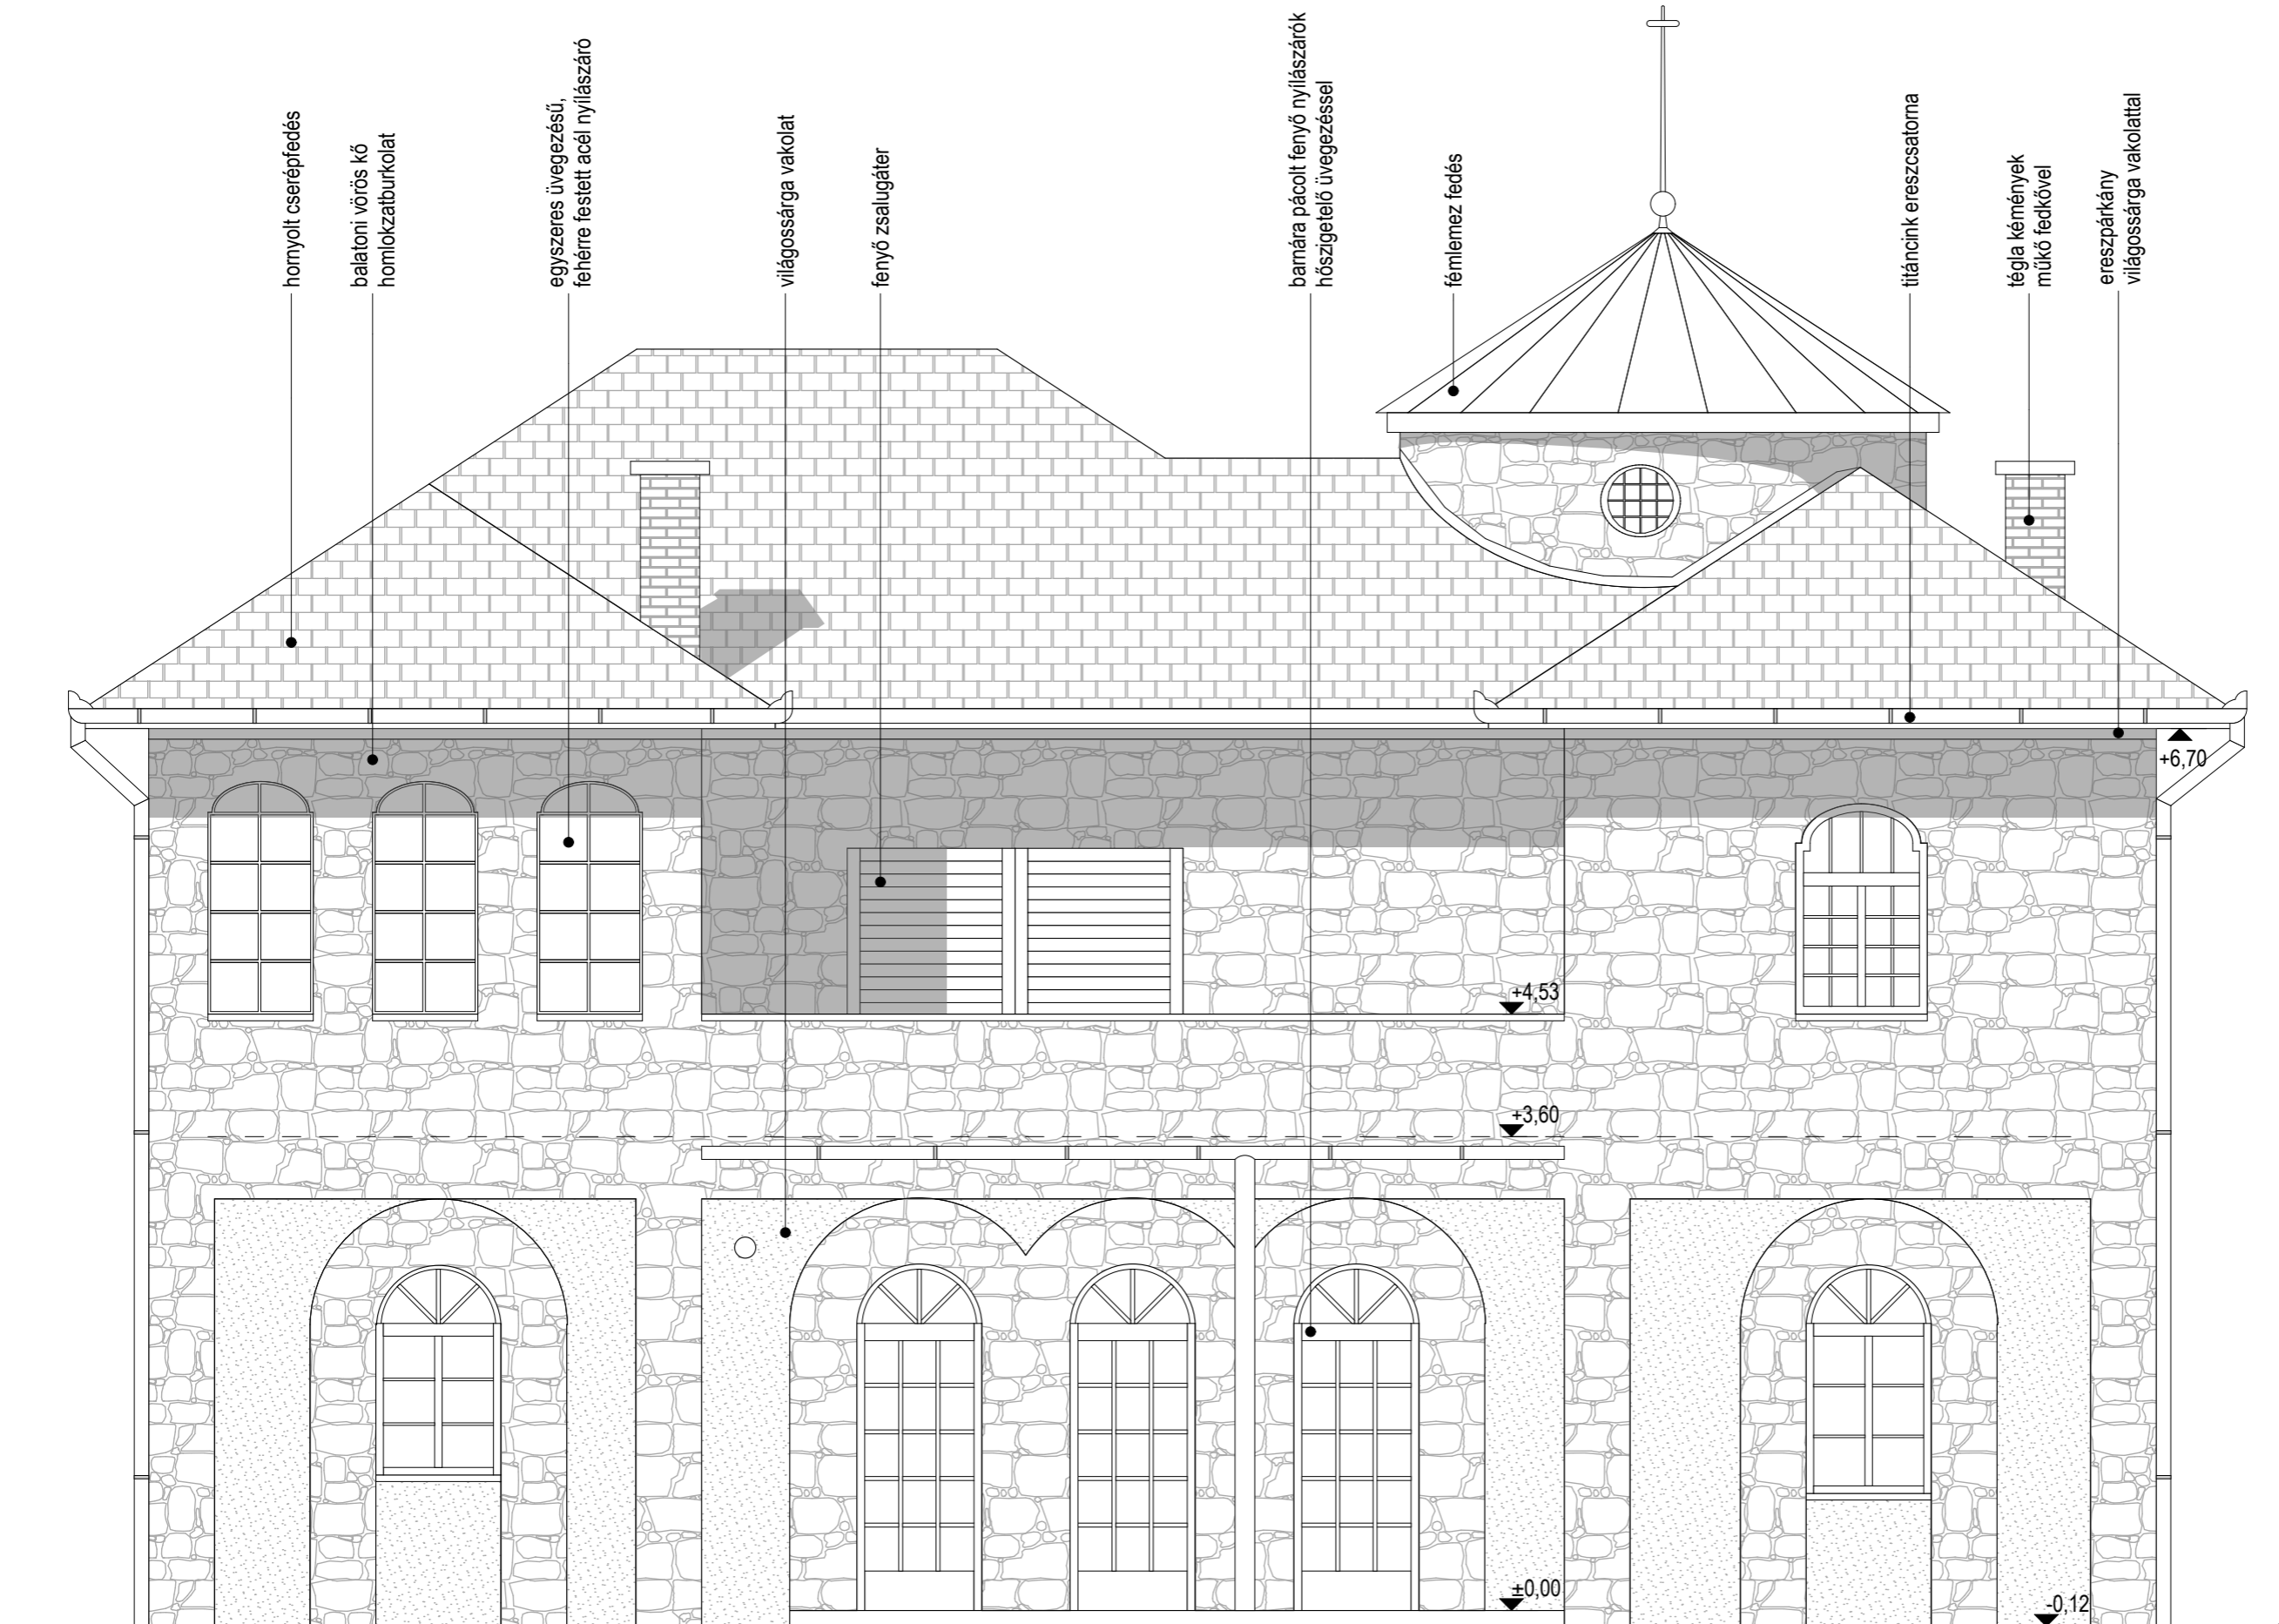

MEGJEGYZÉS

Minden nem látható szerkezetre vonatkozó megjelölés - adatok hiányában - csak feltételezés. A további tervfázisok során pontos, részletes feltárást igényelnek!

PROJEKT:
VILLAÉPÜLET FELÚJÍTÁSA
Ábrahámhegy, Badacsonyi út 5. hrsz.: 40504

MEGBÍZÓ:
Dietz Miklós
1031 Budapest, Szépvölgyi út 105.

GENERÁL TERVEZŐ:
MCXVI
ÉPÍTÉSZMŰTEREM
BP. 1117 FEHÉRVÁRI ÚT 35.
TEL: 06-1-365-14-42
INFO@MCXVI.HU - WWW.MCXVI.HU


SZOKOLYAI GÁBOR építész, vezető tervező E1 01-3976
KOVÁCS DÉNES építész tervező

TERV LAP MEGNEVEZÉSE:
FELMÉRÉSI TERV
MEGLÉVŐ ÁLLAPOT

E		F		0		6		0	
SZÁK	TERVFÁZIS	RAJZSZÁM		REVÍZIÓ					
		FILE:							

KELETI HOMLOKZAT

LÉPTÉK M 1:50
DÁTUM 2011.01.07.

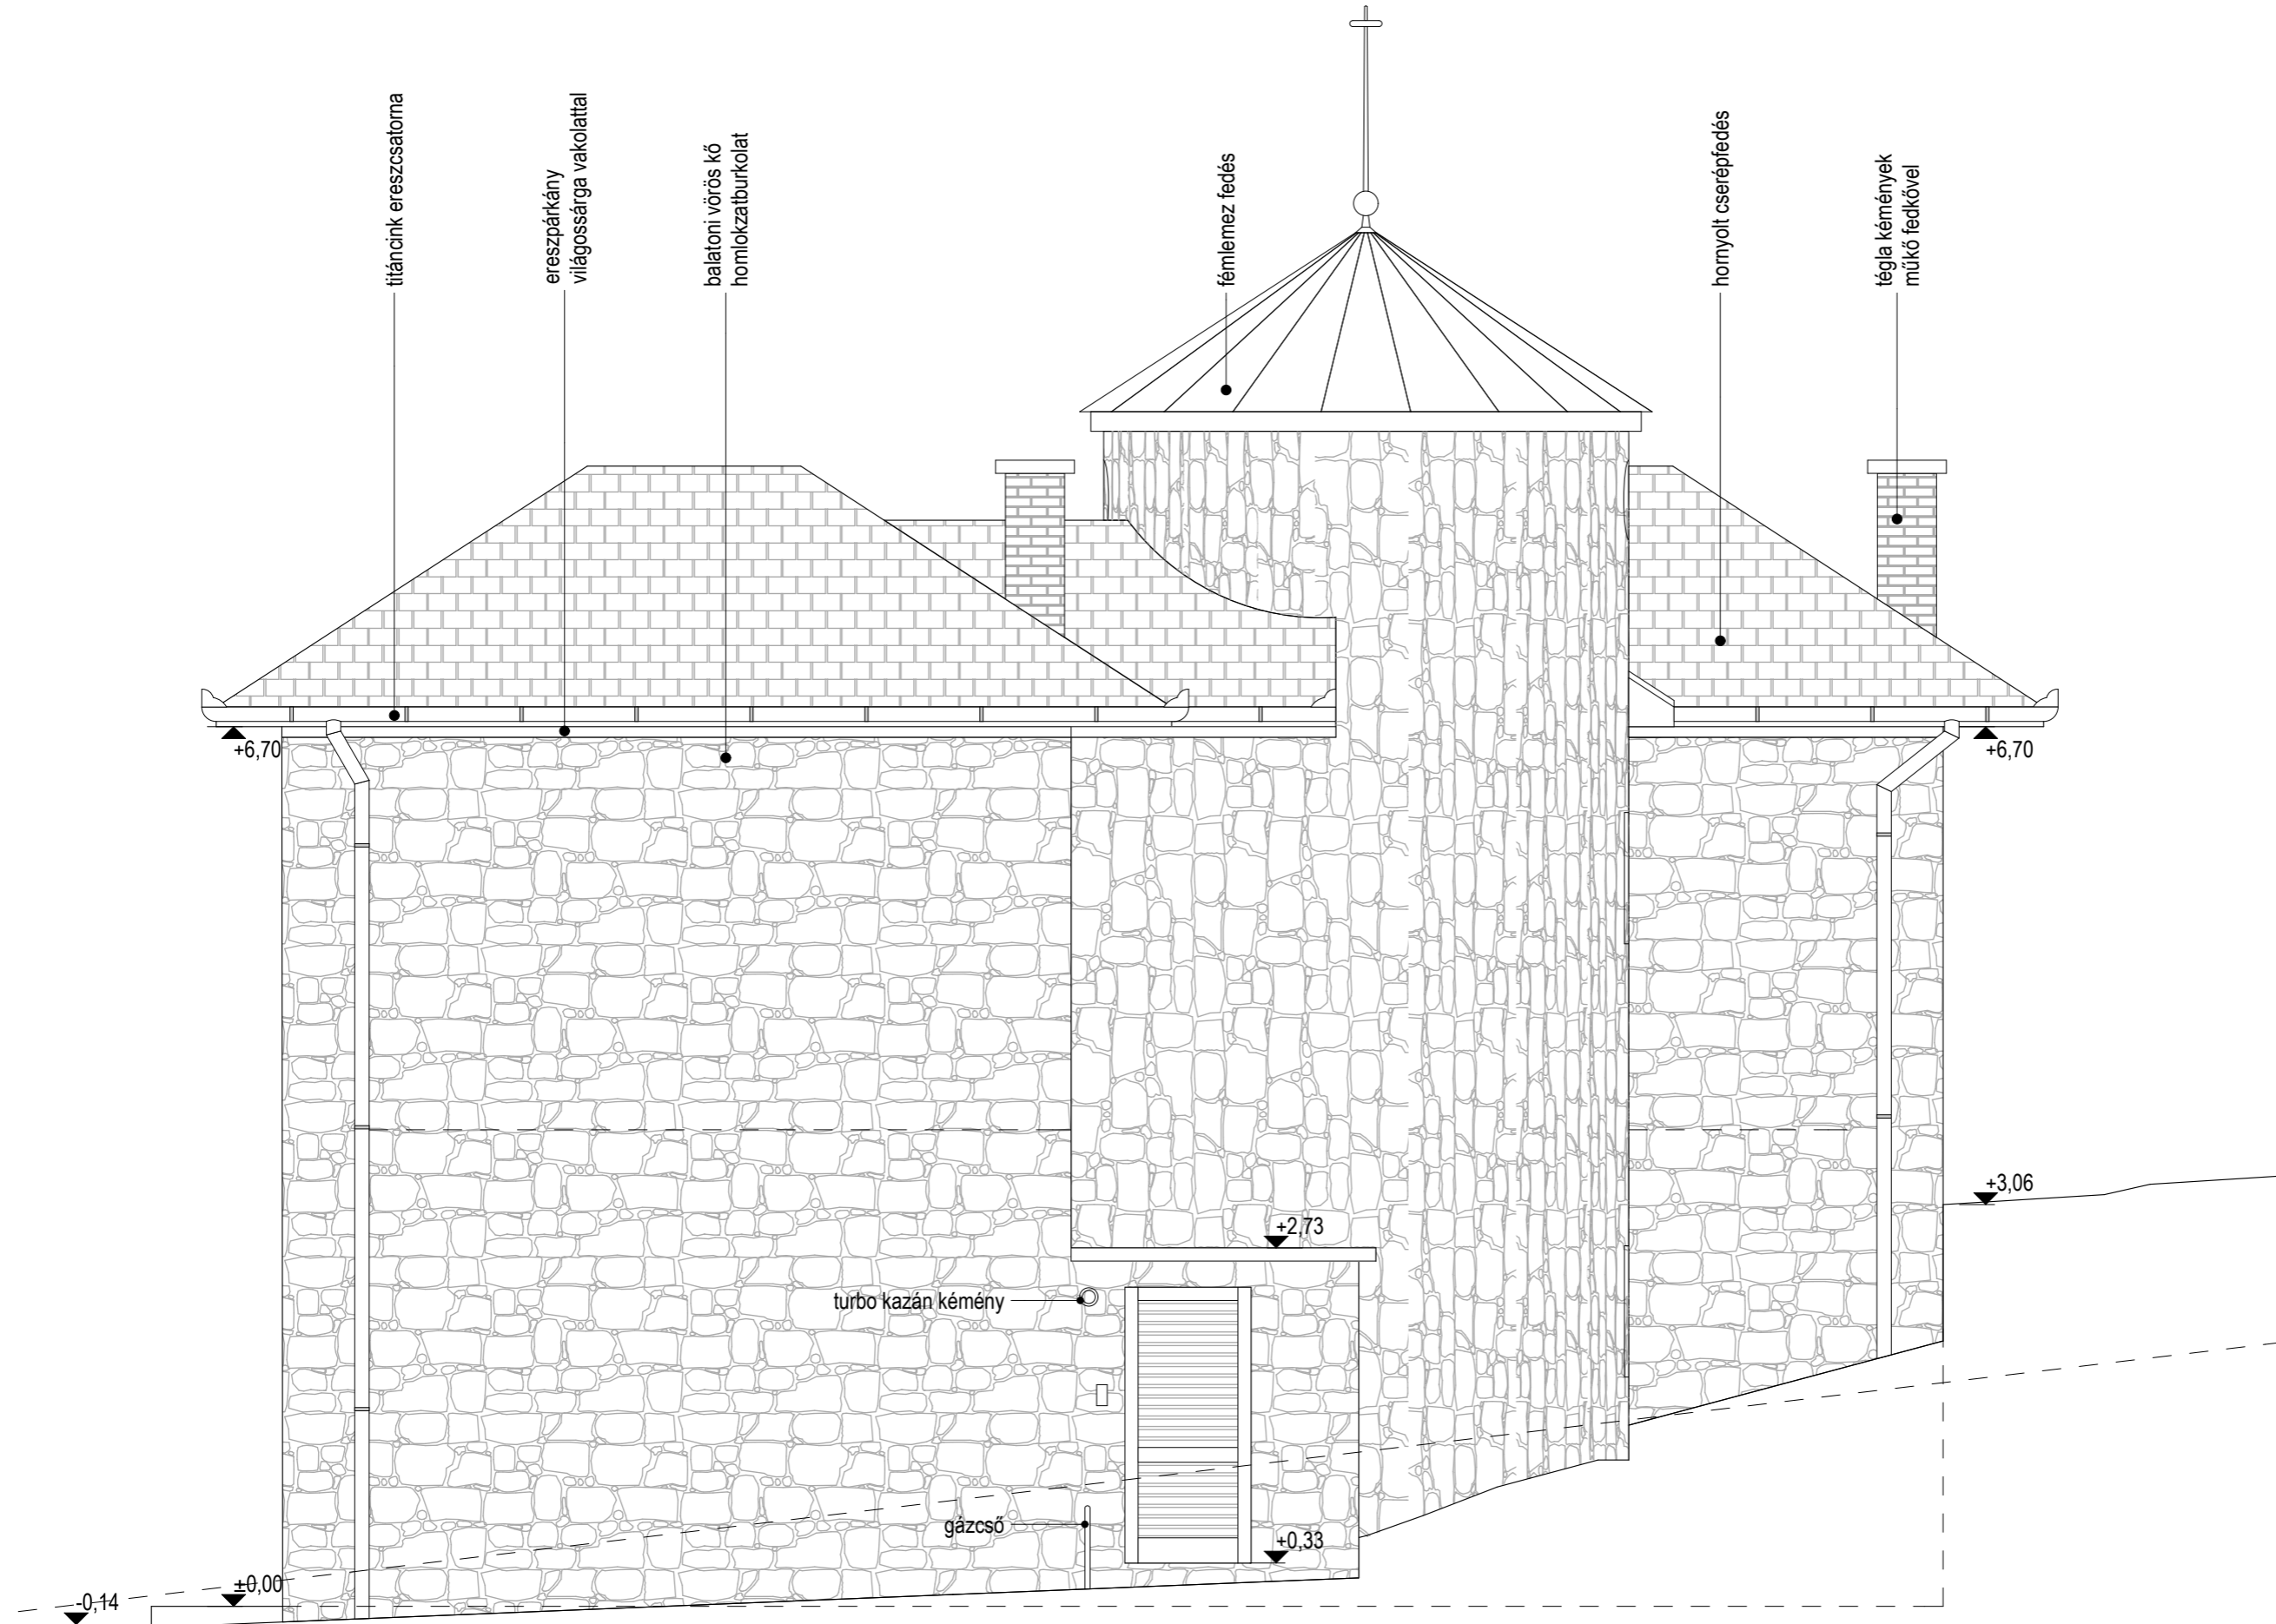

MEGJEGYZÉS
Minden nem látható szerkezetre vonatkozó megjelölés - adatok hiányában - csak feltételezés. A további tervfázisok során pontos, részletes feltárást igényelnek!

PROJEKT:
VILLAÉPÜLET FELÚJÍTÁSA
Ábrahámhegy, Badacsonyi út 5. hrsz.: 40504

MEGBÍZÓ:
Dietz Miklós
1031 Budapest, Szépvölgyi út 105.

GENERÁL TERVEZŐ:
MCXVI
ÉPÍTÉSZMŰTEREM
BP. 1117 FEHÉRVÁRI ÚT 35.
TEL: 06-1-365-14-42
INFO@MCXVI.HU - WWW.MCXVI.HU


SZOKOLYAI GÁBOR építész, vezető tervező E1 01-3976
KOVÁCS DÉNES építész tervező

TERVLAP MEGNEVEZÉSE:
FELMÉRÉSI TERV
MEGLÉVŐ ÁLLAPOT

E	F	0	7	0
SZK	TERVFÁZIS	RAJZSZÁM	REVÍZÓ	
		FILE:		

ÉSZAKI HOMLOKZAT

LÉPTÉK M 1:50
DÁTUM 2011.01.07.

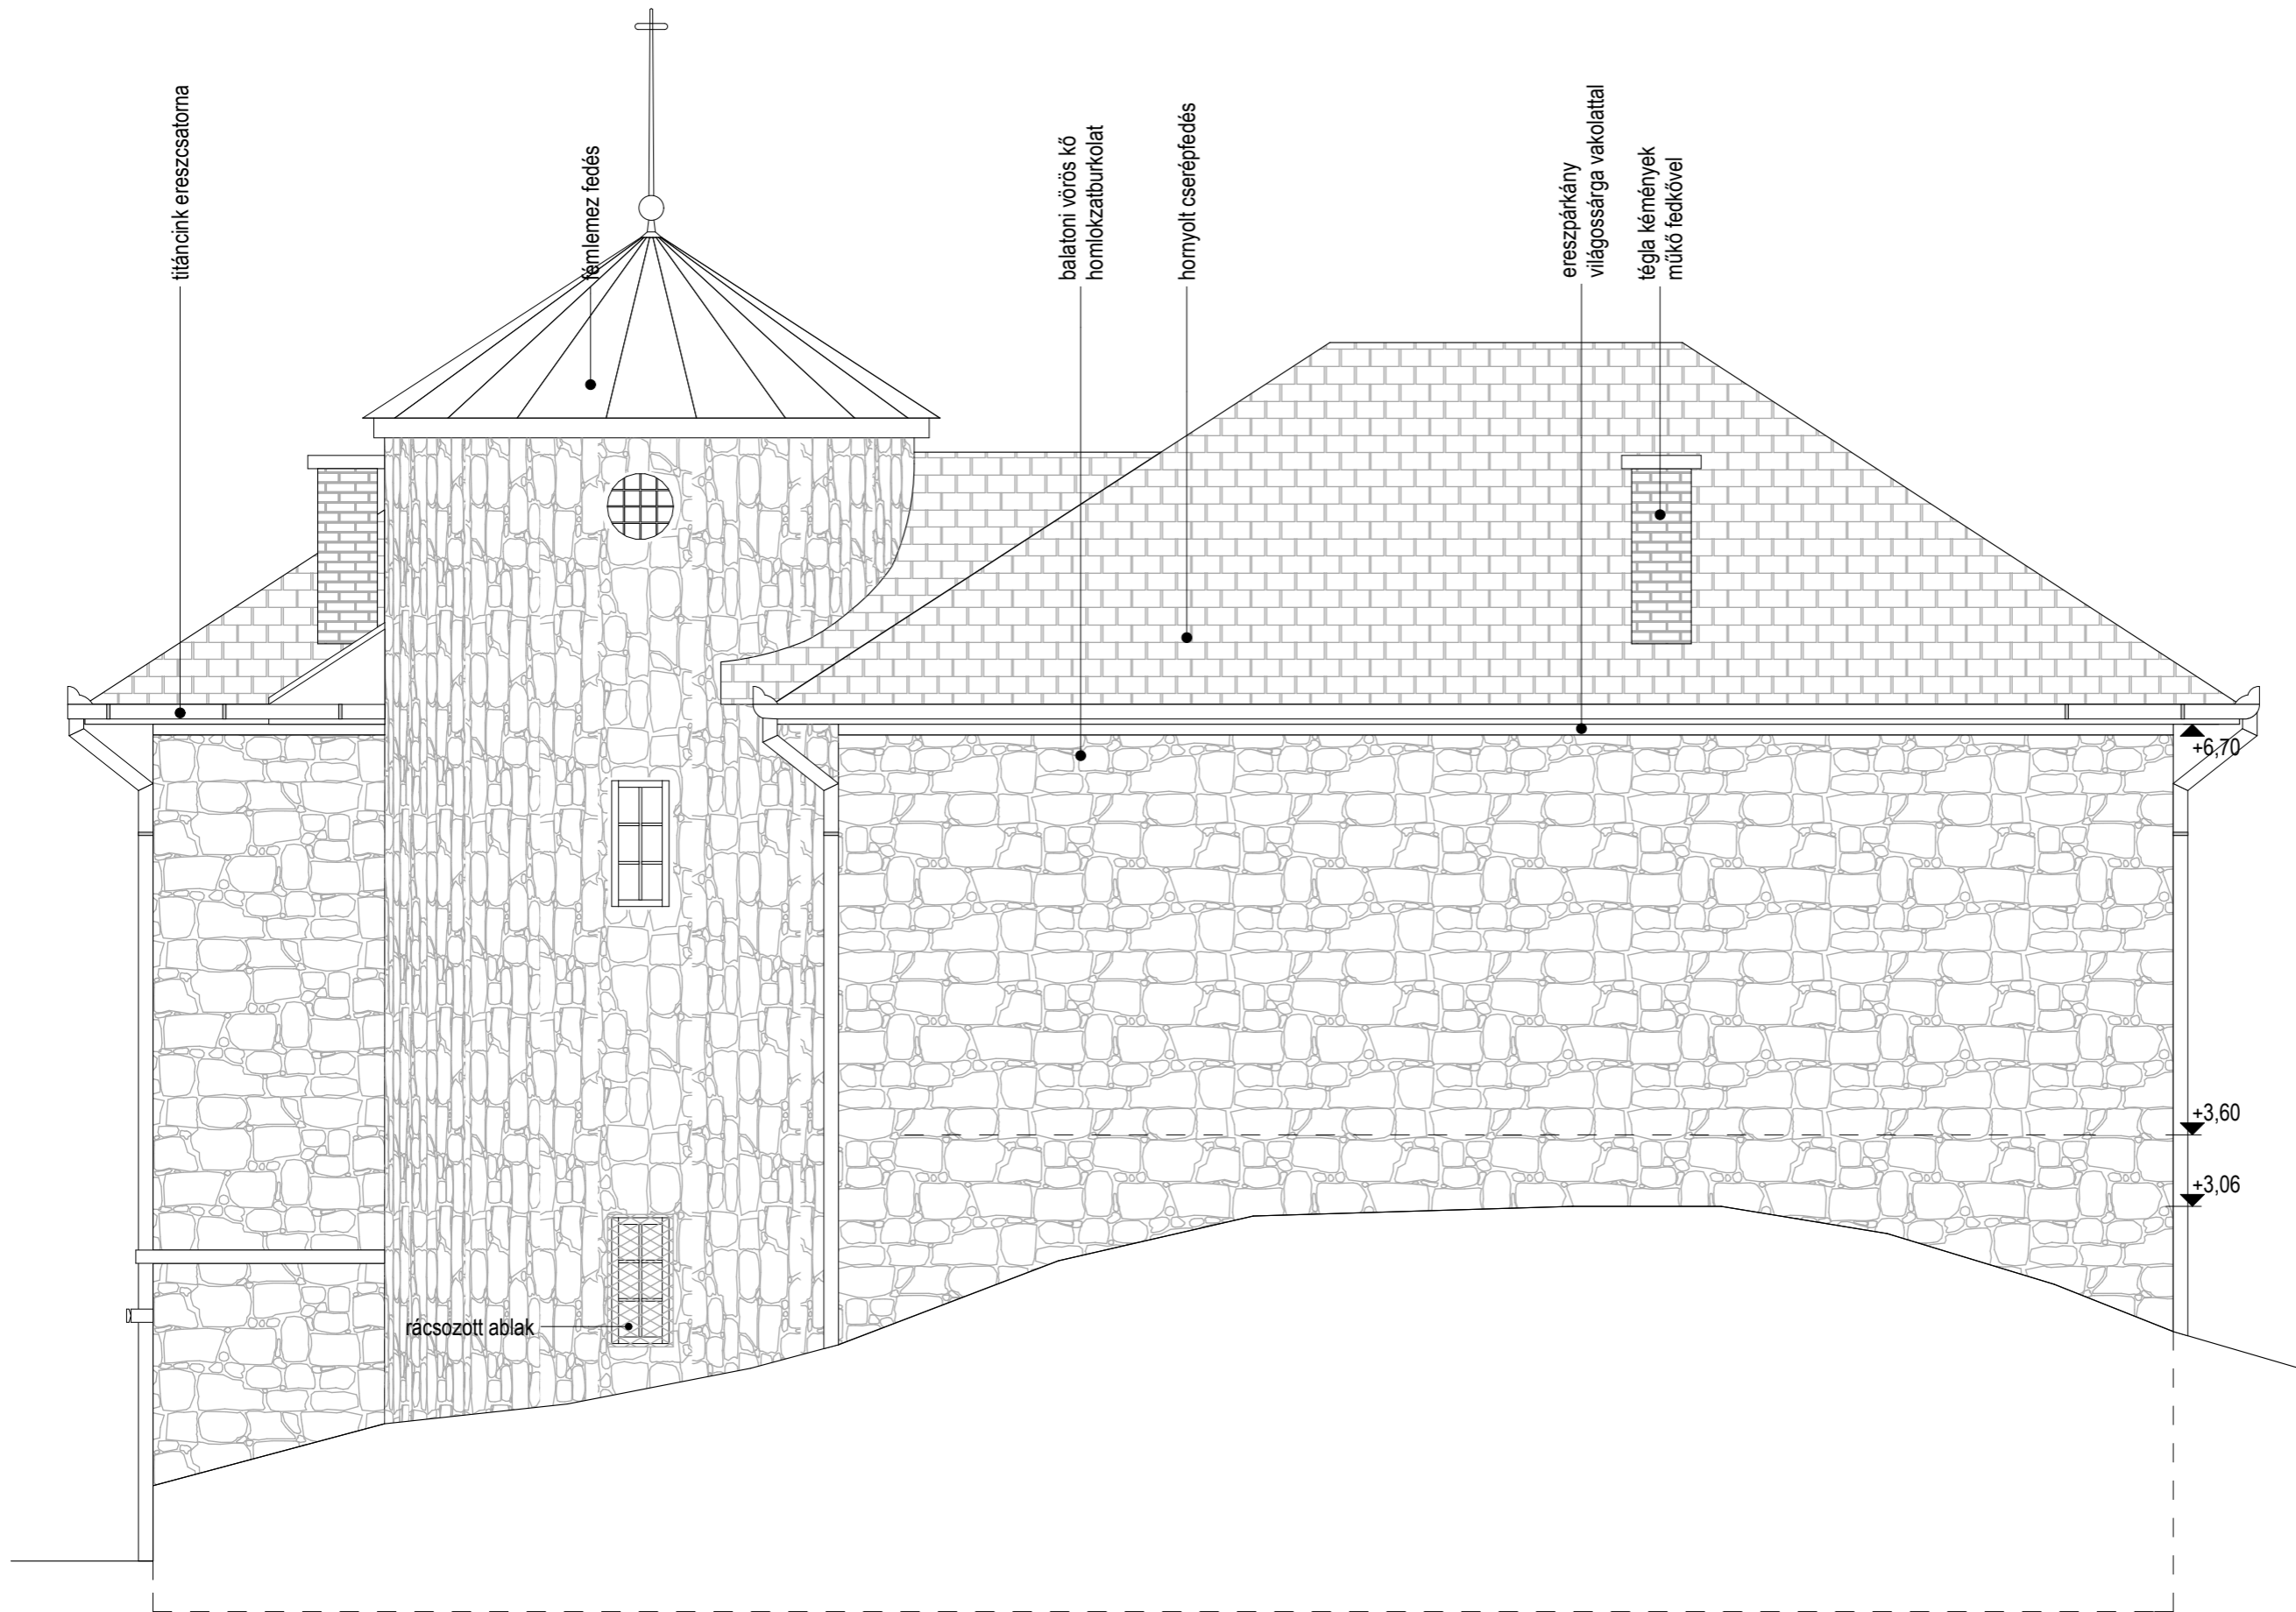

MEGJEGYZÉS

Minden nem látható szerkezetre vonatkozó megjelölés - adatok hiányában - csak feltételezés. A további tervfázisok során pontos, részletes feltárást igényelnek!

PROJEKT:

VILLAÉPÜLET FELÚJÍTÁSA
 Ábrahámhegy, Badacsonyi út 5. hrsz.: 40504

MEGBÍZÓ:

Dietz Miklós
 1031 Budapest, Szépvölgyi út 105.

GENERÁL TERVEZŐ:

MCXVI
 ÉPÍTÉSZMŰTEREM
 BP. 1117 FEHÉRVÁRI ÚT 35.
 TEL: 06-1-365-14-42
 INFO@MCXVI.HU - WWW.MCXVI.HU

SZOKOLYAI GÁBOR
 építész, vezető tervező
 E1 01-3976

KOVÁCS DÉNES
 építész tervező


TERVLAP MEGNEVEZÉSE:

FELMÉRÉSI TERV
MEGLÉVŐ ÁLLAPOT

E	F	0	8	0
SZK	TERVFÁZIS	RAJZSZÁM	REVÍZÓ	
		FILE:		

NYUGATI HOMLOKZAT

LÉPTÉK	M 1:50
DÁTUM	2011.01.07.

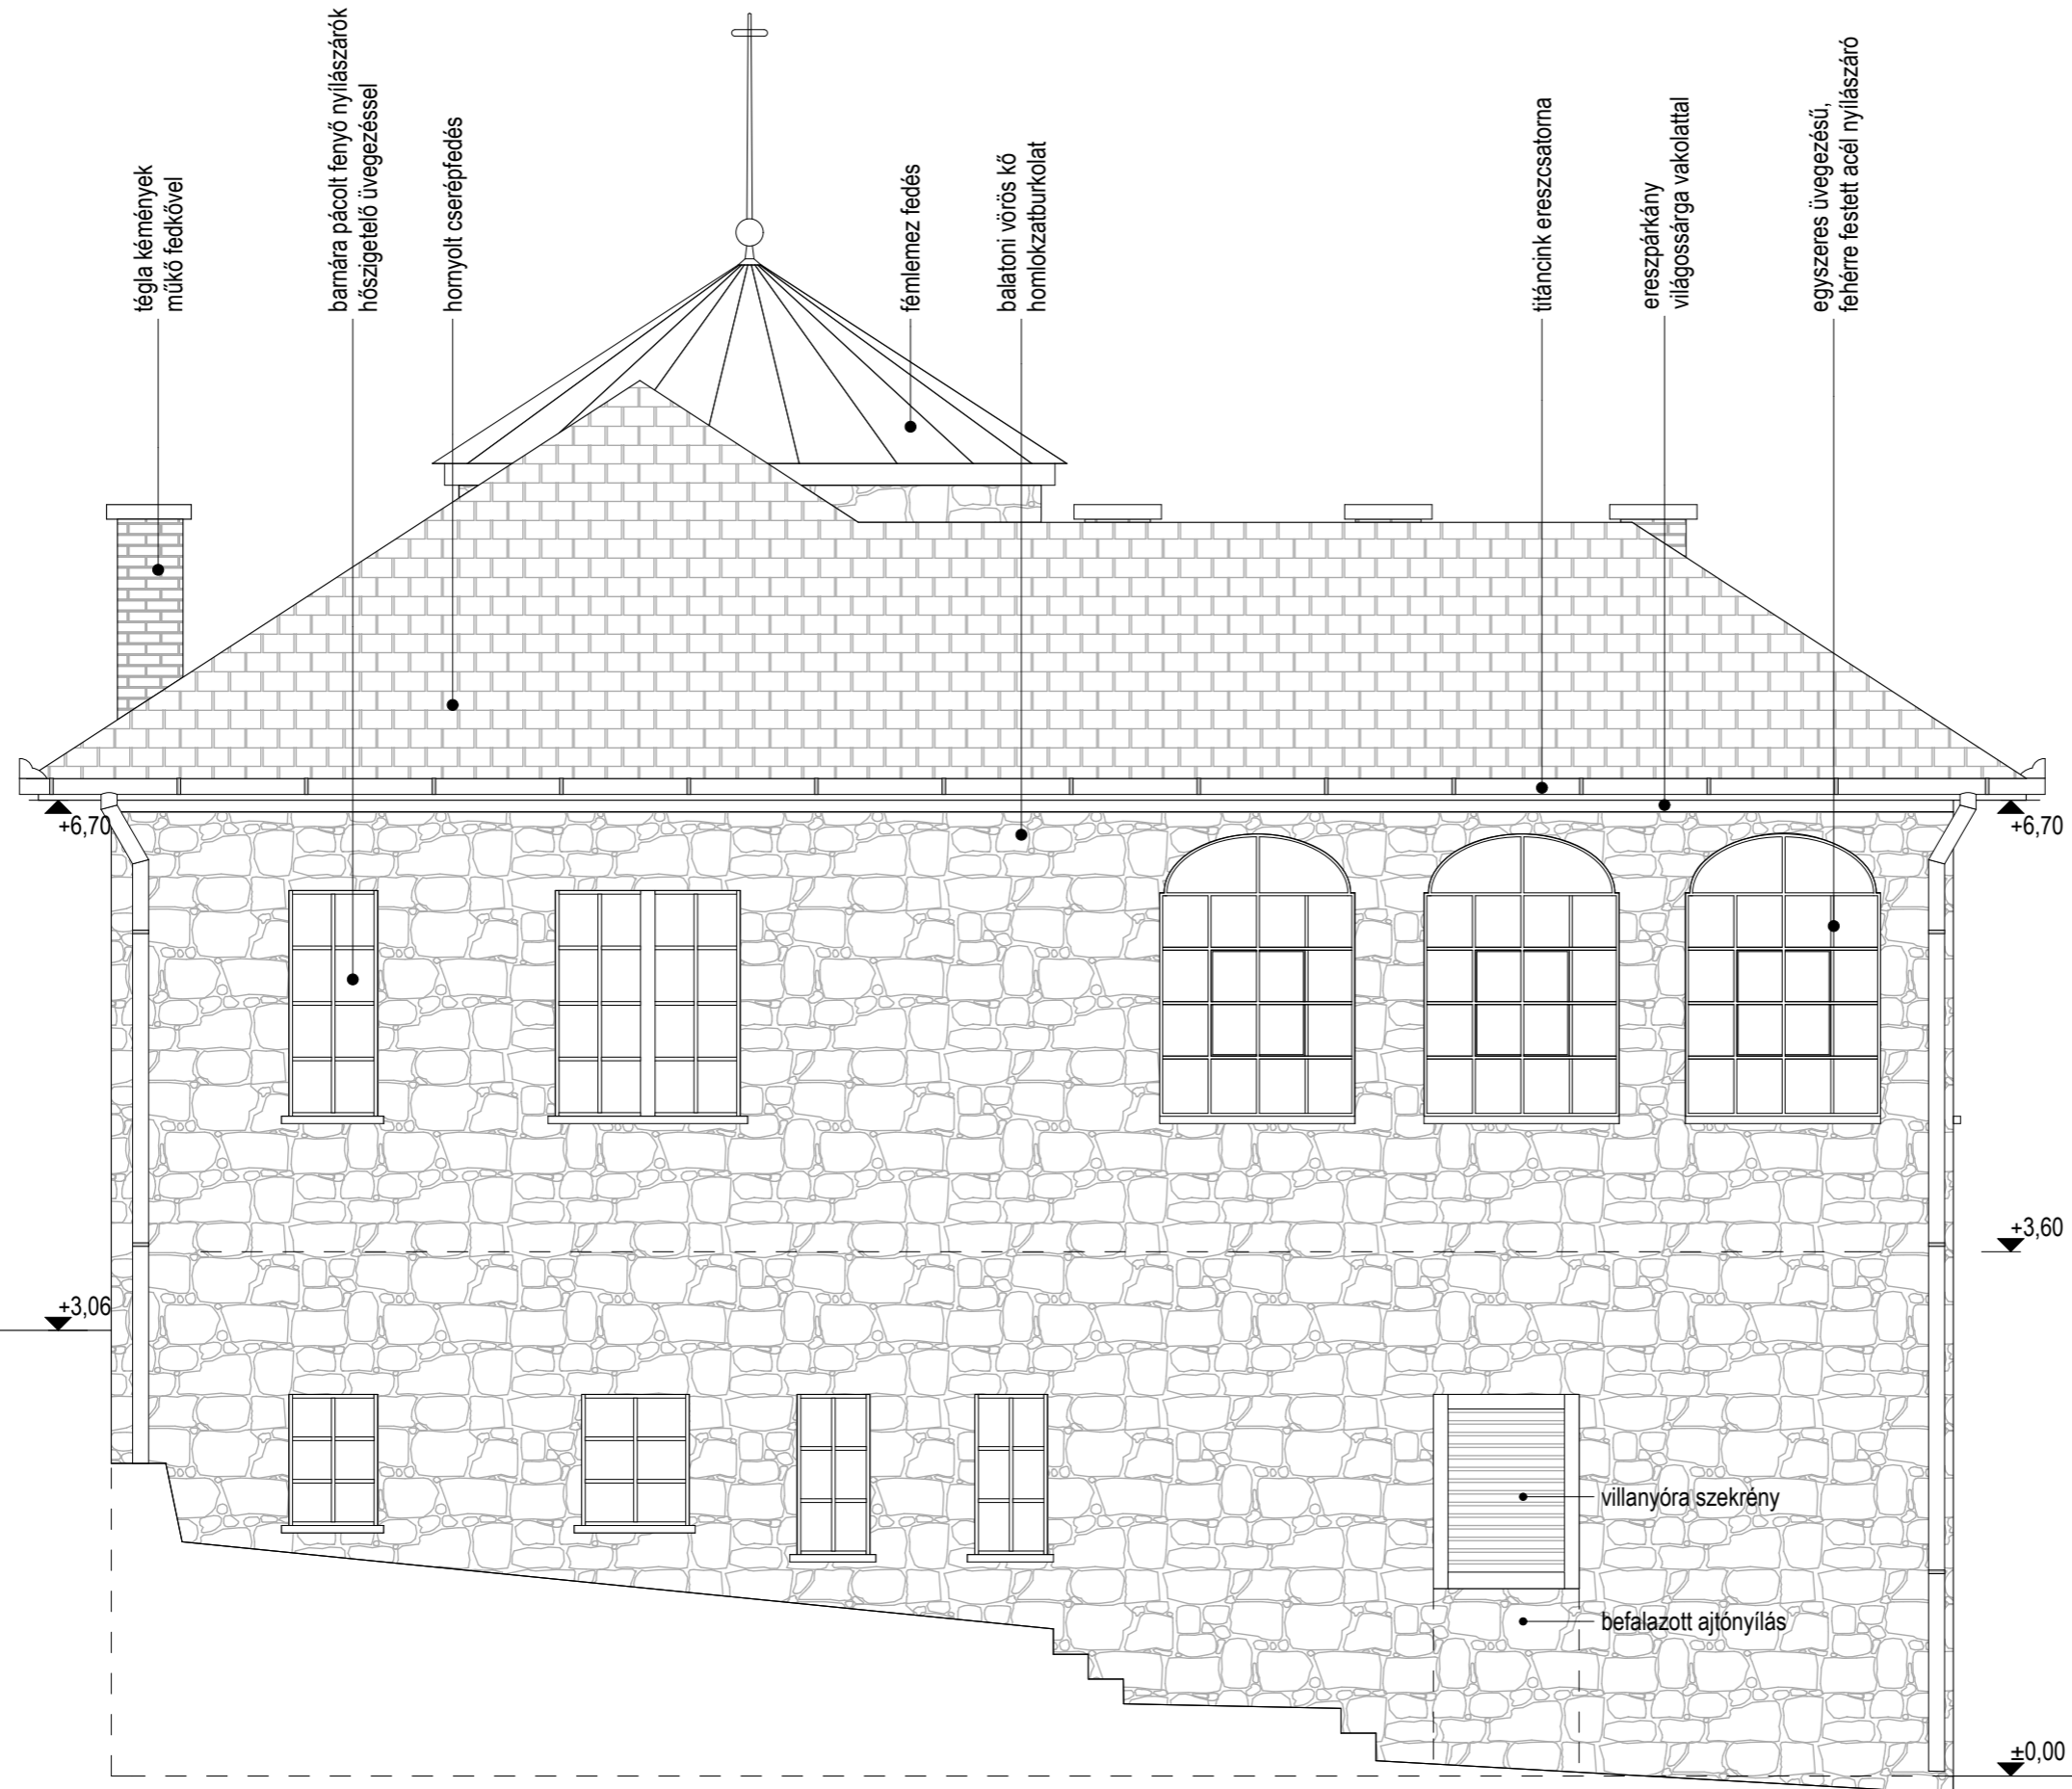

MEGJEGYZÉS

Minden nem látható szerkezetre vonatkozó megjelölés - adatok hiányában - csak feltételezés. A további tervfázisok során pontos, részletes feltárást igényelnek!

PROJEKT:
VILLAÉPÜLET FELÚJÍTÁSA
Ábrahámhegy, Badacsonyi út 5. hrsz.: 40504

MEGBÍZÓ:
Dietz Miklós
1031 Budapest, Szépvölgyi út 105.

GENERÁL TERVEZŐ:
MCXVI
ÉPÍTÉSZMŰTEREM
BP. 1117 FEHÉRVÁRI ÚT 35.
TEL: 06-1-365-14-42
INFO@MCXVI.HU - WWW.MCXVI.HU

SZOKOLYAI GÁBOR építész, vezető tervező E1 01-3976
KOVÁCS DÉNES építész tervező

TERV LAP MEGNEVEZÉSE:
FELMÉRÉSI TERV
MEGLÉVŐ ÁLLAPOT

E	F	0	9	0
SZÁM	TERV FÁZIS	RAJZSZÁM	FILE	REVÍZÓ

DÉLI HOMLOKZAT

LÉPTÉK M 1:50
DÁTUM 2011.01.07.