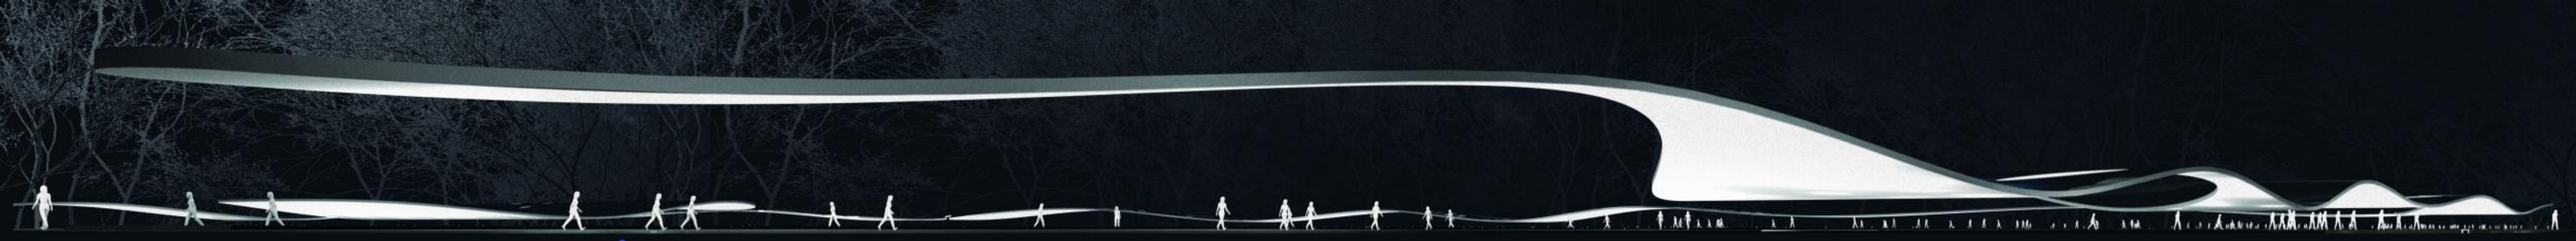

Utcakép karakter a Dózsa Gy. út Hősök tere irányából a stadion felé tekintve, előtérben látható a turisztikai információs tér, majd az ÚJ Nemzeti Galéria követi

4

AZ ÚJ NEMZETI KÖZGYŰJTEMÉNYI ÉPÜLETEGYÜTTES (MÚZEUMI NEGYED) ELHELYEZÉSI ÉS KÖRNYEZETALAKÍTÁSI ÖTLETPÁLYÁZAT 2013

Integrált múzeum igazgatás és raktározás

ZÖLDfelületek lombkorona struktúra

Látványtervek, koncepcionális vázlatok, gondolatrajzok

Funkcionális telepítési koncepciósor

Gasztronómiai "gyűrű"

Elvi metszet a Dózsa Gy. úton

Elvi metszet az Ajtósi Dürer soron

A Városliget est fényben, megrajzolja a fénygyűrűt, a Múzeumok egyedülálló láncolatában

A Múzeumi Negyed Európában egyedülálló Városliget agórává kell emelkedjen, ahol a vendéget a kultúra a szó szoros értelmében körbeöleli. Az ölelő atavisztikus forma a védelem nyugalom és harmonikus horizontális szépség szimbóluma. A művészetek bölcsője kiválóan kommunikál a pesti városszövettel, elválasztja és kapcsolja is egyben hozzá.

A gyűrű minden további szellemi koncepció alapja tud lenni. Kulturális, pihenő, gasztronómiai túraútvonalakat rejt magában. A városi tömegközlekedés földalatti vonala megkíséri a térfalat és szervesen bekapcsolja az együttest az európai és fővárosi vérkeringésbe. A liget lombjai alatt hullámzó épülettömeg nappal nyugodt, este pedig élettel teli, megvilágítva az egész városligeti negyedet. A vízió a milleneumi szándékhoz hasonlatosan szimbólummá emeli a város tájat, jelezve itt a kultúra paradicsoma.

A beépítési javaslat a liget korai történeti elképzeléseihez kapcsolódik, a tervezett épületkontúr tisztán követi az egykoron ligetet peremező védfasor helyzetét. A lágy természetes beavatkozás reményeink szerint szerves folytatásává válna eleink szándékának.

Axonometria a beépítési javaslatról

Városszerkezeti raszter a környezetben

Városliget egyedi szerkezeti karaktere

Történeti szerkezeti karakter

Történeti szerkezeti karakterre épülő beépítési logika

Történeti Ligetkapuzat építészeti megfogalmazására épített koncepció

A Ligetkapu mint térfal kiterjesztés, épülettömeg a lombkorona alsó síkján hullámzik

NYITOTT és átjárható PROGRAM mint térfal kiterjesztés

Metró koncepció

P+R program

Kerékpár útvonalak

Városliget lezárás
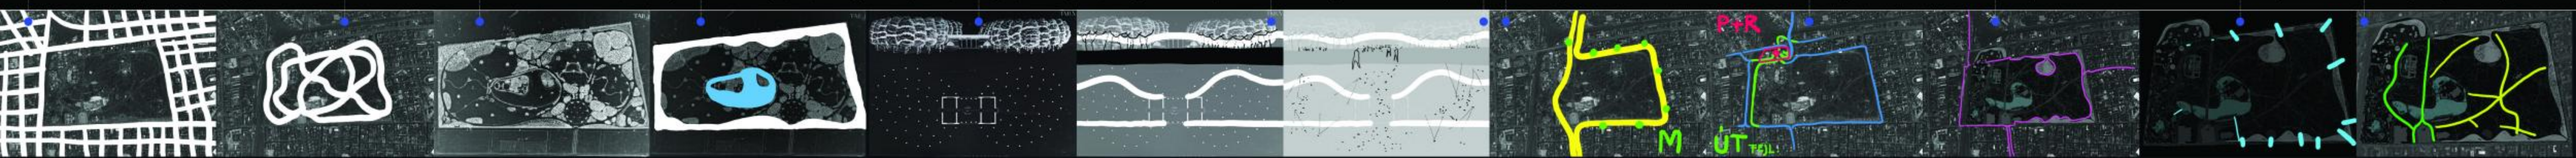
Tervezett új- és meglévő sétálóutak újraburkolása