


ALTERNATÍV P+R MÉLYGARÁZS
600 DB PARKOLÓ


TUDÁS- ÉS ÉLMÉNYKÖZPONT




TERVEZETT ÉPÜLETEK ÉS ÚJ ZÖLDFELÜLETEK

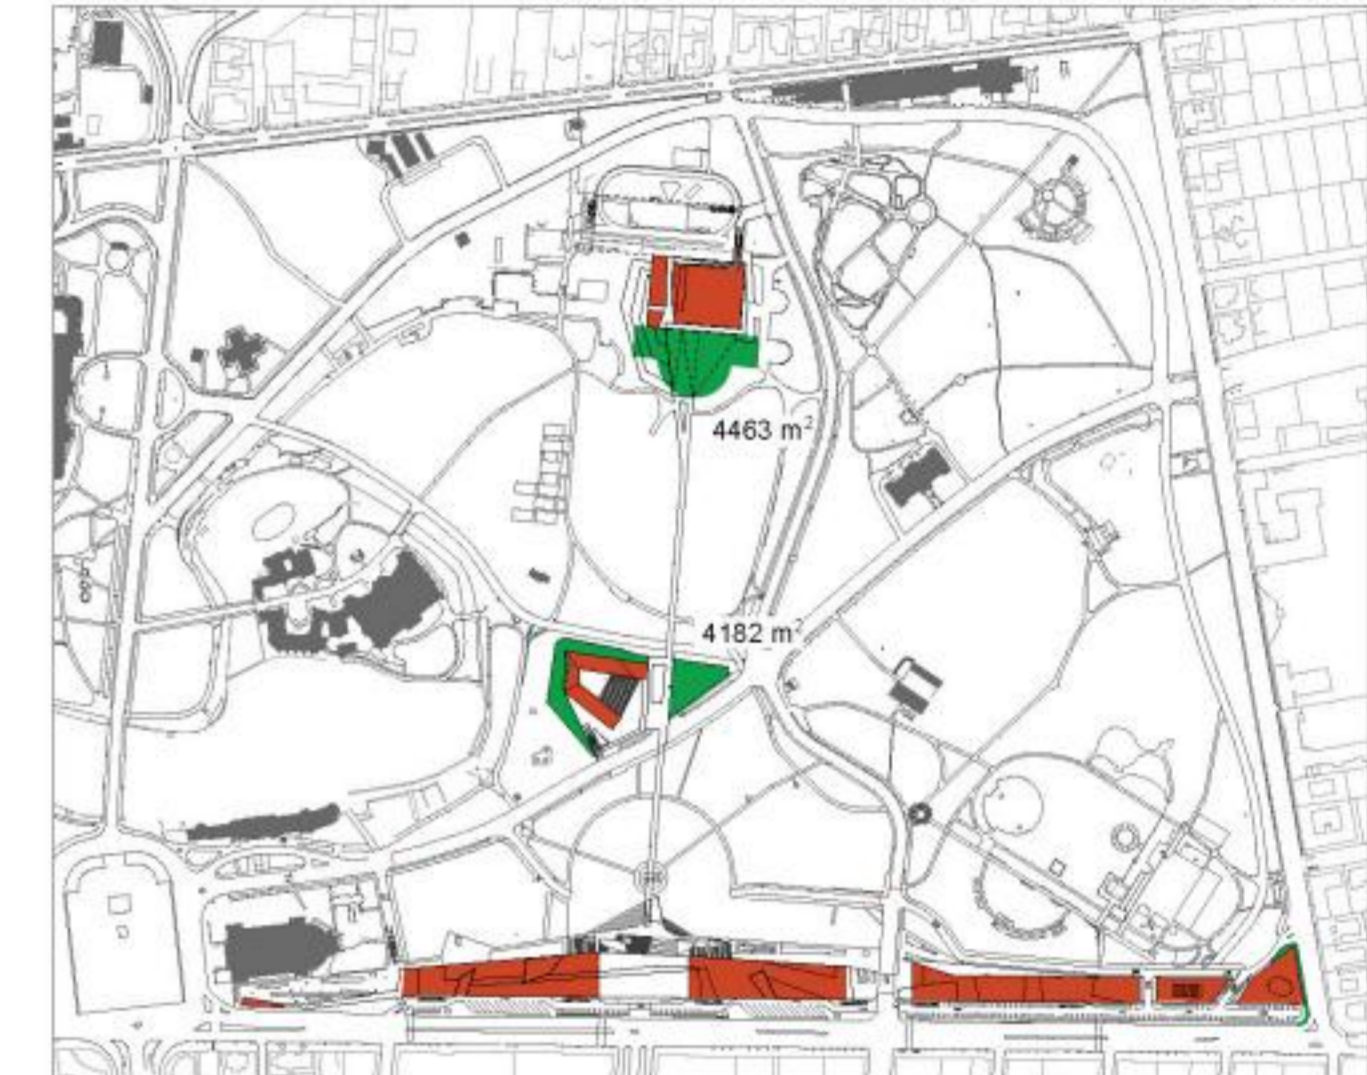


BONTANDÓ ÉPÜLETEK ÉS ZÖLDFELÜLETEK

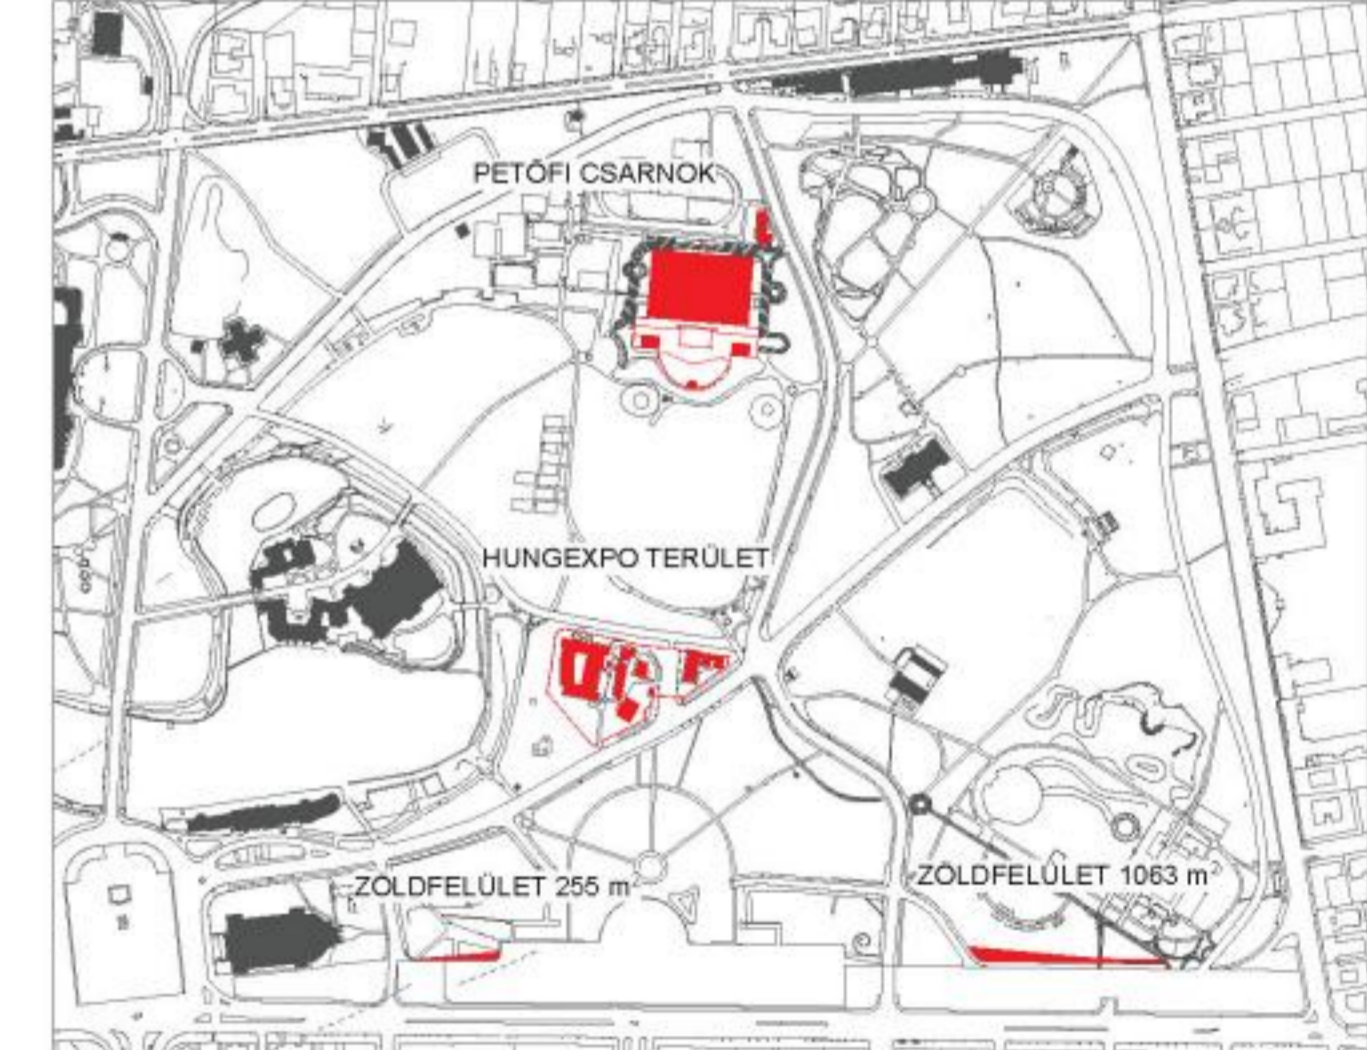

PARKOLÁS

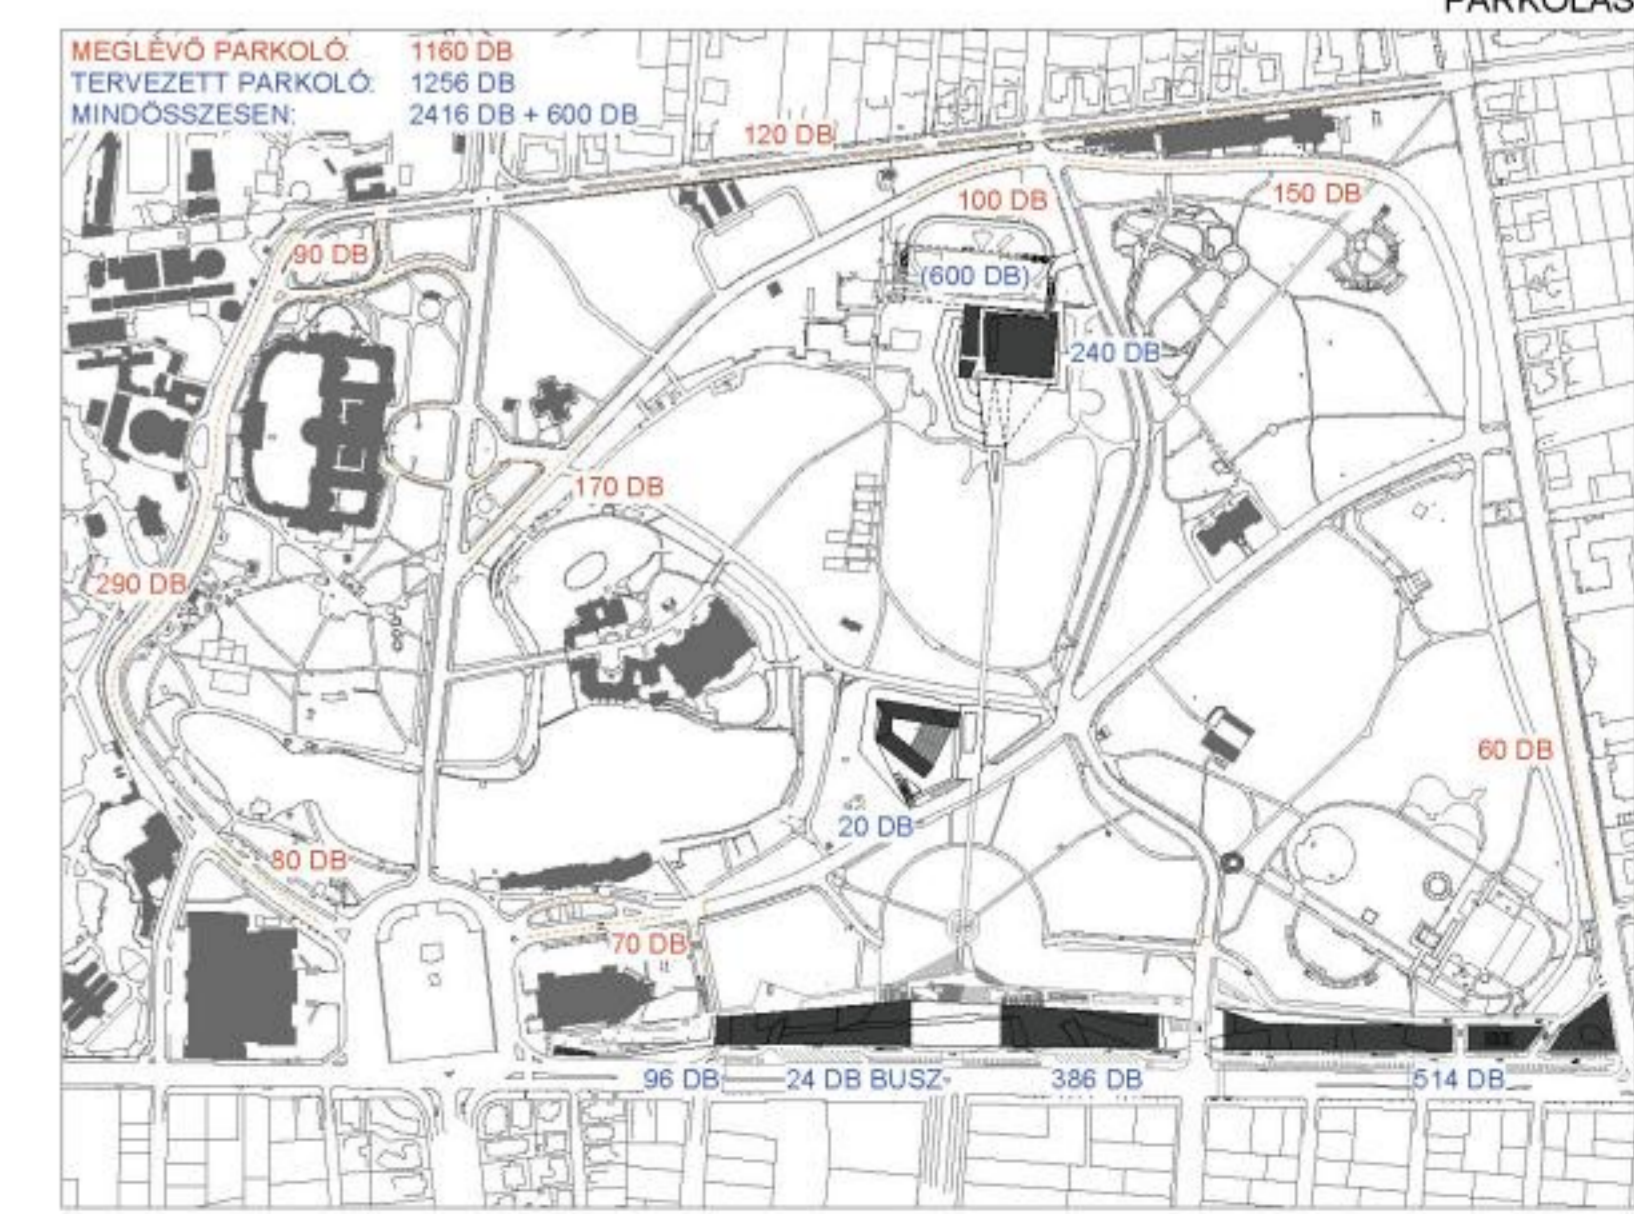

TÖMEGKÖZLEKEDÉSI JAVASLAT

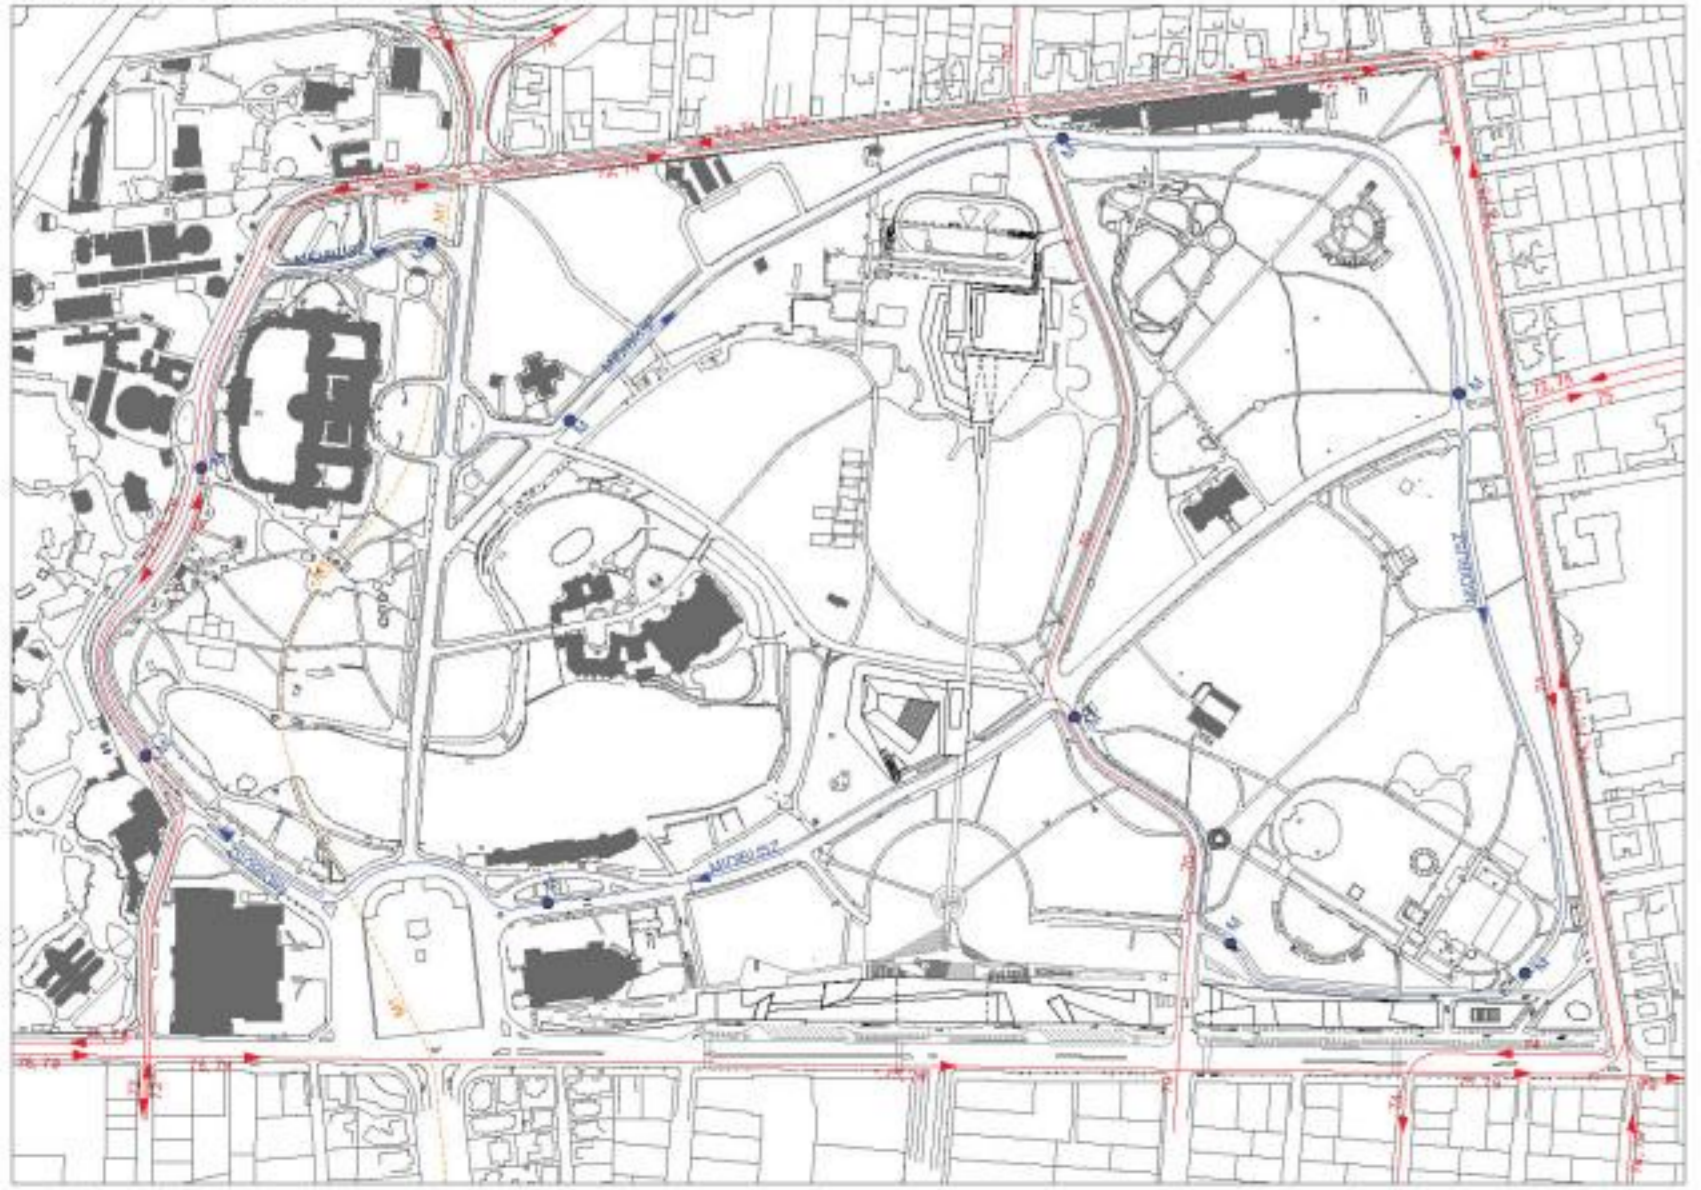

- FOGADÓÉPÜLET - KÁVÉZÓ
- FOGADÓ TER - NEMZETI GALÉRIA
- NEMZETI GALÉRIA
- MAGYAR ZENE HÁZA
- NEMZETI GALÉRIA - LUDWIG MŰZEUM FŐBEJÁRAT
- SZERVIZÚT
- LUDWIG MŰZEUM
- NÉPRAJZI MŰZEUM
- SZERVIZÚT
- MAGYAR FOTÓGRÁFIAI MŰZEUM
- MAGYAR ÉPÍTÉSZETI MŰZEUM

