


UDVAR FEŐLI DÉL-KELETI HOMLOKZAT

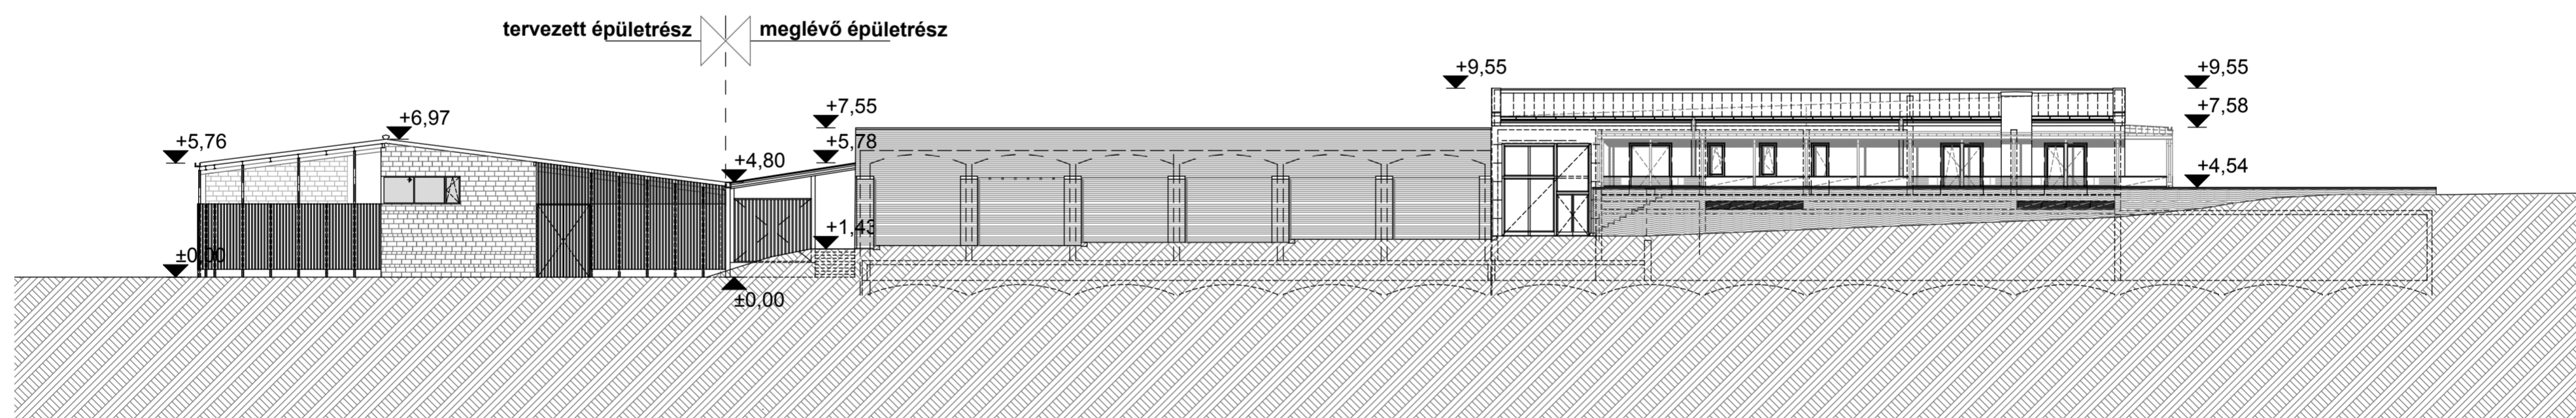

HÁTSÓ ÉSZAK-NYUGATI HOMLOKZAT

Sauska borászat bővítése
 Villány, HRSZ.: 048/10
 ÉPÍTÉSI ENGEDÉLYEZÉSI TERV 2012. Szeptember
 Építető: Sauska és Társa Kft.
 2120 Dunakeszi, Hegyrejári út 1
 Tervező: Sugár Péter DLA, É1 01-1920
 Radius B+S Kft. 1011 Budapest, Szilágyi Dezső tér 4.
 T+F: 06-1 784-7411
 M: 06-20-958-1022
TELJES HOMLOKZATOK