
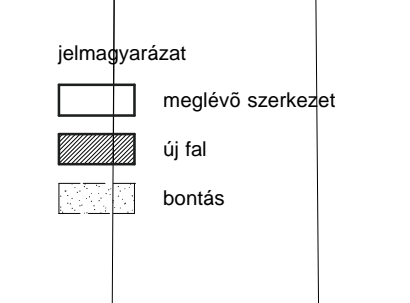


WC méretezés
 Ügyészség: dolgozói létszám: 16 fő
 látogatói létszám: 4 fő
 A WC csoportok 80 fő férfi és 45 fő női létszám kiszolgálását biztosítják, méretezésük megfelelő.

Bírószobák
 dolgozói létszám: 40 fő
 látogatói létszám egy időben: ~50 fő
 A földszinti WC csoport 80 fő férfi és 30 fő női létszám kiszolgálását biztosítja, a WC-k darabszámának méretezése megfelelő.

Megjegyzés:
 A belső ajtók választott méretrendje határozza meg a fellelő áthidaló elhelyezési magasságát.

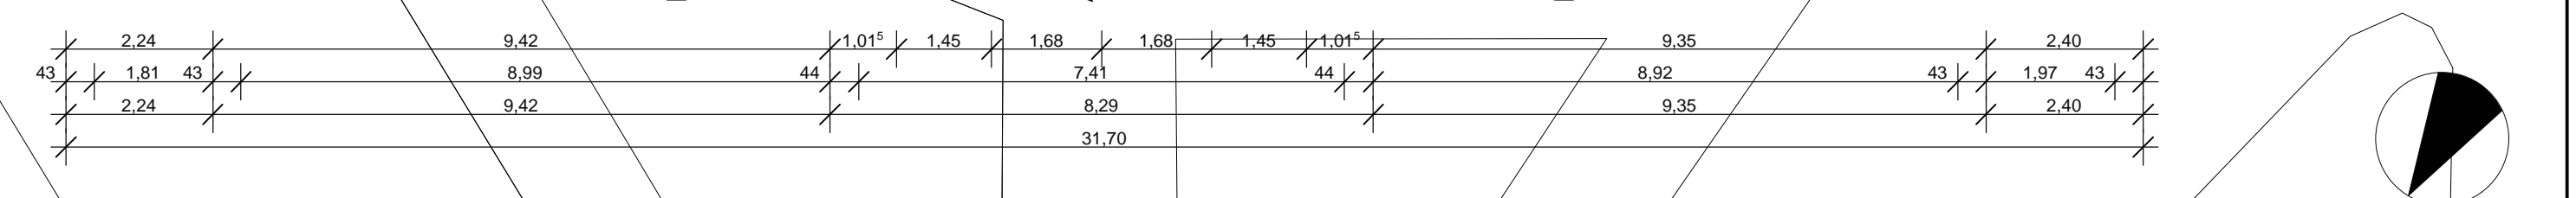

II. EMELETI ALAPRAJZ (tervezett) TERVEZŐ: GYŐR-MENFŐCSANAK MEGYEI BÍRÓSÁG ELNÖKE 9021 GYŐR SZENT ISTVÁN ÚT 6. TERVEZŐ: FEKETE SZILÁRD E1-08-0023/06 KFT SZÉK: SÓLYMOSI ÚT 10. 9004 GYŐR KÖRÜLMÉNYEZÉSI ÉS ÉPÍTÉSI FŐIGAZGATÓSÁG		DATUM: SOPRON, 2010.09.16. MUNKASZÁM: 0905 RAJZSZÁM: E-4	MÉRÉSKÉP: m=1:100 LEJÁRÓ:
--	--	--	------------------------------