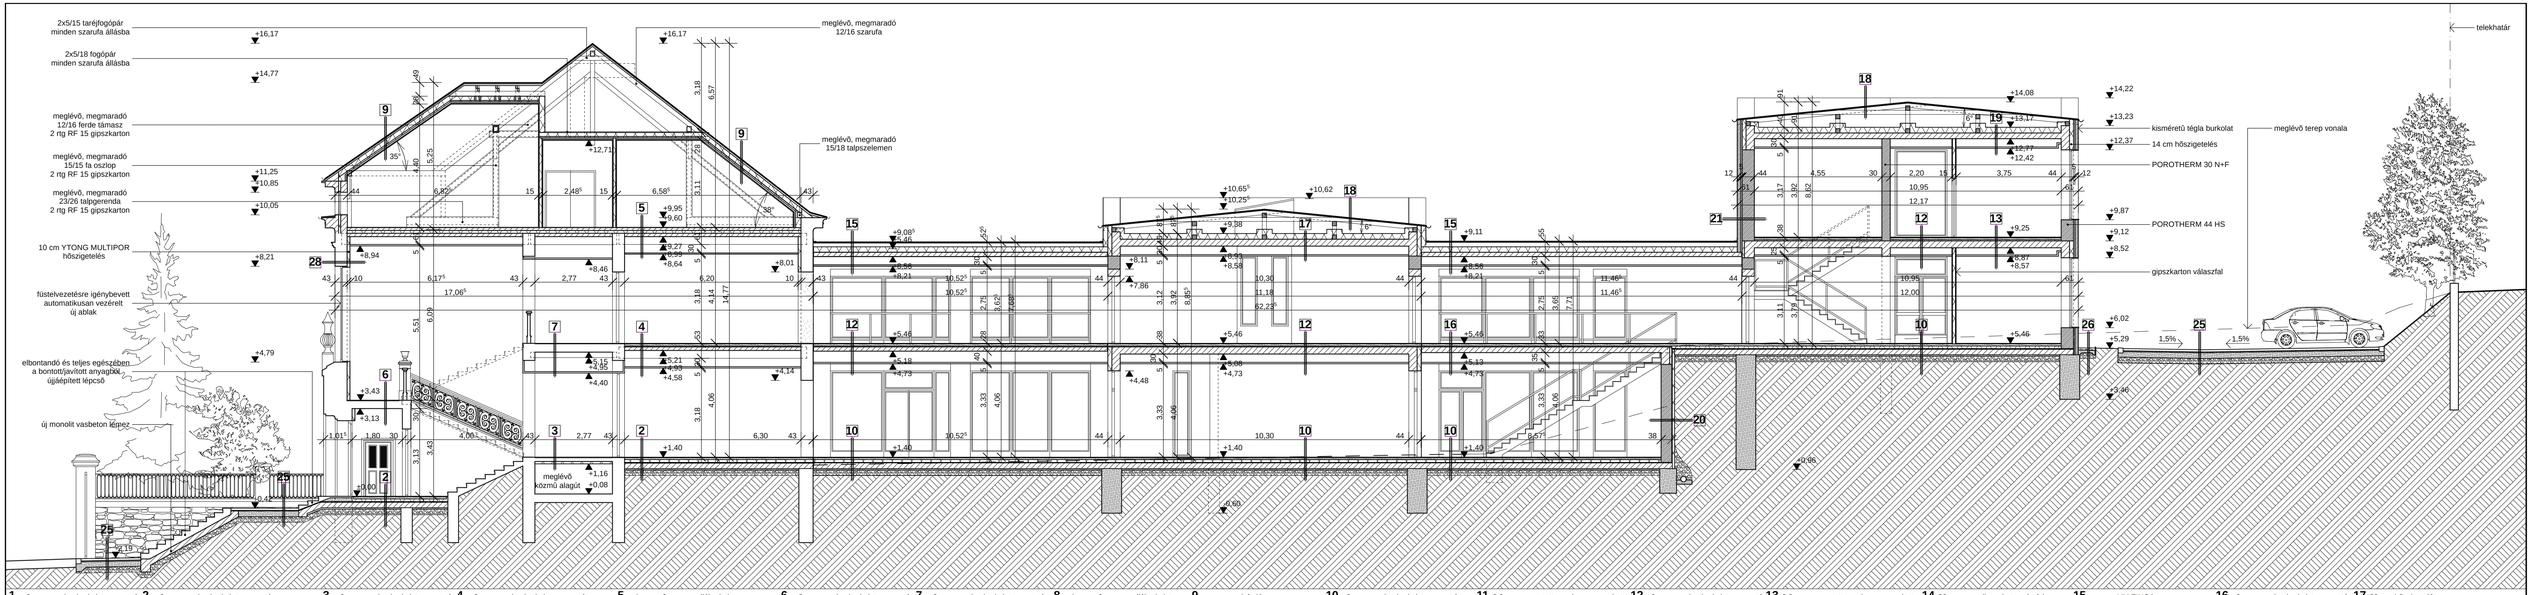

1. 2 cm gres lap burkolat+ragasztó
10 cm aljzatbeton
8 cm zártcellás hőszigetelés
20 cm kavicságyazat

2. 2 cm gres lap burkolat+ragasztó
7 cm aljzatbeton
1 rtg. technológiai szigetelés
10 cm hőszigetelés
2 rtg. bitumenes lemez vízszigetelés
meglévő falszigeteléshez csatlakoztatva
20 cm vasalt aljzat
5 cm szerelőbeton
20 cm kavicságyazat

3. 2 cm gres lap burkolat+ragasztó
meglévő födém
8 cm hőszigetelés

4. 2 cm gres lap burkolat+ragasztó
7 cm aljzatbeton
1 rtg. technológiai szigetelés
4 cm szálas lépésálló szigetelés
40 cm monolit alulbordás vasbeton födém
álmennyezet

5. 1 cm műanyag padlóburkolat
10 cm vasalt aljzat
1 rtg. technológiai szigetelés
10 cm hőszigetelés
40 cm monolit alulbordás vasbeton födém
álmennyezet

6. 2 cm gres lap burkolat+ragasztó
meglévő födém

7. 2 cm gres lap burkolat+ragasztó
meglévő födém
20 cm acél gerenda födémerősítés
álmennyezet

8. 1 cm műanyag padlóburkolat
10 cm vasalt aljzat
meglévő födém
20 cm acél gerenda födémerősítés
álmennyezet

9. palafedés
2,5 cm rikitott deszkázat
5 cm 5/5 lécváz, közte légréteg
1 rtg. fólia
16 cm 12/16 meglévő szarufa
20 cm hőszigetelés
5 cm 5/5 zárléc
párafékező fólia rendszer
5 cm 2,5/5 lécváz
2 rtg. RF 15 gipszkarton

10. 2 cm gres lap burkolat+ragasztó
7 cm aljzatbeton
1 rtg. technológiai szigetelés
10 cm hőszigetelés
2 rtg. bitumenes lemez vízszigetelés
20 cm vasalt aljzat
5 cm szerelőbeton
20 cm kavicságyazat

11. 2,2 cm ragasztott csaphornyos parketta
6,8 cm aljzatbeton
1 rtg. technológiai szigetelés
10 cm hőszigetelés
2 rtg. bitumenes lemez vízszigetelés
20 cm vasalt aljzat
5 cm szerelőbeton
20 cm kavicságyazat

12. 2 cm gres lap burkolat+ragasztó
7 cm aljzatbeton
1 rtg. technológiai szigetelés
4 cm szálas lépésálló szigetelés
25 cm monolit vasbeton lemez
álmennyezet

13. 2,2 cm ragasztott csaphornyos parketta
6,8 cm aljzatbeton
1 rtg. technológiai szigetelés
4 cm szálas lépésálló szigetelés
25 cm monolit vasbeton lemez
álmennyezet

14. 30 cm monolit vasbeton támfal
2 rtg. bitumenes lemez vízszigetelés
Dörken DELTA-DRAIN felületszivárgó

15. VM ZINC lemez
Delta Trela
2,5 cm gyalult deszkázat
25 cm 6/25 stafni váz
közte 5 cm légréteg
20 cm hőszigetelés
párafékező fólia rendszer
25 cm monolit vasbeton lemez
álmennyezet

16. 2 cm gres lap burkolat+ragasztó
7 cm aljzatbeton
1 rtg. technológiai szigetelés
4 cm szálas lépésálló szigetelés
20 cm monolit vasbeton lemez
álmennyezet

17. 20 cm hőszigetelés
párafékező fólia rendszer
25 cm monolit vasbeton lemez
álmennyezet

18. VM ZINC lemez
Delta Trela
2,5 cm gyalult deszkázat
15 cm 10/15 szarufa

19. 20 cm hőszigetelés
párafékező fólia rendszer
20 cm monolit vasbaton lemez
álmennyezet

20. 8,5 cm AUSTROTHERM EXPERT
DRÉN felületszivárgó
2 rtg. bitumenes lemez vízszigetelés
38 cm POROTHERM 38 pincetégla

21. 12 cm kisméretű tégla burkolat
5 cm légréteg
44 cm POROTHERM 44 HS

22. 2,2 cm ragasztott csaphornyos parketta
6,8 cm aljzatbeton
1 rtg. technológiai szigetelés
4 cm szálas lépésálló szigetelés
40 cm monolit alulbordás vasbeton födém

23. 2 cm gres lap burkolat+ragasztó
7 cm aljzatbeton
1 rtg. technológiai szigetelés
4 cm szálas lépésálló szigetelés
16 cm monolit vasbeton lemez

24. 2,2 cm ragasztott csaphornyos parketta
6,8 cm aljzatbeton
1 rtg. technológiai szigetelés
4 cm szálas lépésálló szigetelés
40 cm monolit alulbordás vasbeton födém
álmennyezet

25. 8 cm kiskockaütő burkolat
3 cm zúzott kavics ágyazat
20 cm aljzatbeton
20 cm kavicságyazat

26. 10 cm kavicsjárda
10 cm aljzatbeton lejtésben
20 cm kavicságyazat

27. 2,2 cm ragasztott csaphornyos parketta
6,8 cm aljzatbeton
1 rtg. technológiai szigetelés
10 cm hőszigetelés
2 rtg. bitumenes lemez vízszigetelés
meglévő falszigeteléshez csatlakoztatva
20 cm vasalt aljzat
5 cm szerelőbeton
20 cm kavicságyazat

28. meglévő tégla falazat
10 cm YTONG MULTIPOR hőszigetelés

29. 12 cm kisméretű tégla burkolat
25 cm monolit vasbeton fal
12 cm kisméretű tégla burkolat

30. 10 mm ragasztott gipszkarton burkolat
30 cm monolit vasbeton merevítő fal
10 mm ragasztott gipszkarton burkolat

31. 10 mm ragasztott gipszkarton burkolat
30 cm POROTHERM hanggátló tégla falazat
10 mm ragasztott gipszkarton burkolat

jelmagyarázat
- meglévő szerkezet
- új fal
- bontás

RAJZCÍM: **A-A METSZET (tervezett)**

LÉPTÉK: **m=1:100**

ÉPÍTTETŐ: **GYŐR-MOSON-SOPRON MEGYEI BÍRÓSÁG ELNÖKE 9021 GYŐR SZENT ISTVÁN ÚT 6.**

TERV. HELYSZÍN: **SOPRON, ROZÁLIA ÚT, KURUCDOMB-SOR SAROK, HRSZ.:2454**

SOPRONI VÁROSI BÍRÓSÁG ÉS ÜGYÉSZSÉG ÉPÍTÉSI ENGEDÉLYEZÉSI TERVE

VEZETŐ TERVEZŐ: **FEKETE SZILÁRD É1-08-0023/06** okleveles építőmérnök

ÉPÍTÉSZ IRODA KFT SOPRON, SZT. MIHÁLY. U. 4.

DÁTUM: **SOPRON, 2010.09.16.**

MUNKASZÁM: **0905**

RAJSZÁM: **E-5**