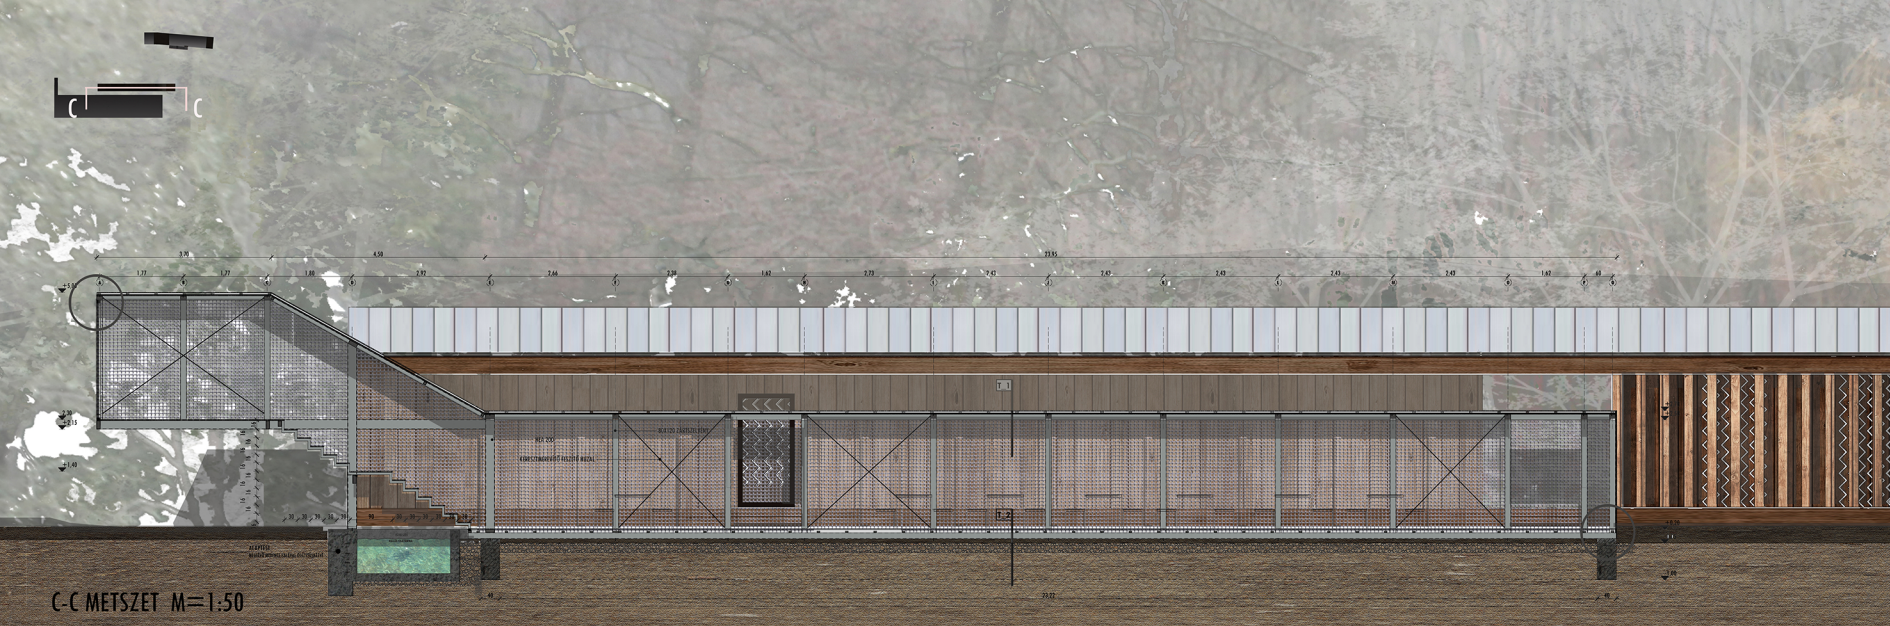

C-C METSZET M=1:50