

PROJEKT TERÜLET

Környezetalakítás

1:4000



EGERVÁR  
NÁDASDY  
VÁRKASTÉLY

FELÚJÍTÁS  
PROGRAMTERVE 1.

Építtető:  
Egervár Önkormányzata  
Egervár Vár u. 2.

Készítette:  
Csángó Zsuzsa építészmérnök  
É 20-0020  
TÓNUS Építés és Mérnöki tervező Kft.  
8360 Keszthely Erzsébet királyé útja 40.

ÚJ - ÚJJAÉPÜLT ÉPÜLET	VÍZGAZDÁLKODÁSI TERÜLET	LOVAS TURISZTIKAI TERÜLET	MEGLÉVŐ ÉPÜLET, INTÉZMÉNY	BONTÁSRA JAVASOLT ÉPÜLET	
PARKOSÍTOTT ZÖLDTERÜLET	MŰEMLEKI TERÜLET	KÖZCÉLÚ PARKOLÓ	INTÉZMÉNY TERÜLET	ÉLŐHELY-REKONSTRUKCIÓ	MŰEMLEK ÉPÜLET



2009. október



PROJEKT TERÜLET

HELYSZÍNRAJZ

1:1000

EGERVÁR  
NÁDASDY  
VÁRKASTÉLY

FELÚJÍTÁS  
PROGRAMTERVE 2.

Építtető:

Egervár Önkormányzata  
Egervár Vár u. 2.

Készítette:

Csángó Zsuzsa építészmérnök  
É 20-0020

TÓNUS Építész és Mérnöki tervező Kft.  
8360 Keszthely Erzsébet királyné útja 40.



2009. október

- PROJEKT TERÜLET
- NEM PROJEKT TERÜLET
- PROJEKT TERÜLET  
JÖVEDELEM TERMELŐ RÉSZ

Földszint

1:200

EGERVÁR  
NÁDASDY  
VÁRKASTÉLY

FELÚJÍTÁS  
PROGRAMTERVE 3.

Építető:


Egervár Önkormányzata  
Egervár Vár u. 2.

Készítette:

Csángó Zsuzsa építészmérnök  
É 20-0020  
TÓNUS Építész és Mérnöki tervező Kft.  
8360 Keszthely Erzsébet királyné útja 40.




2009. október

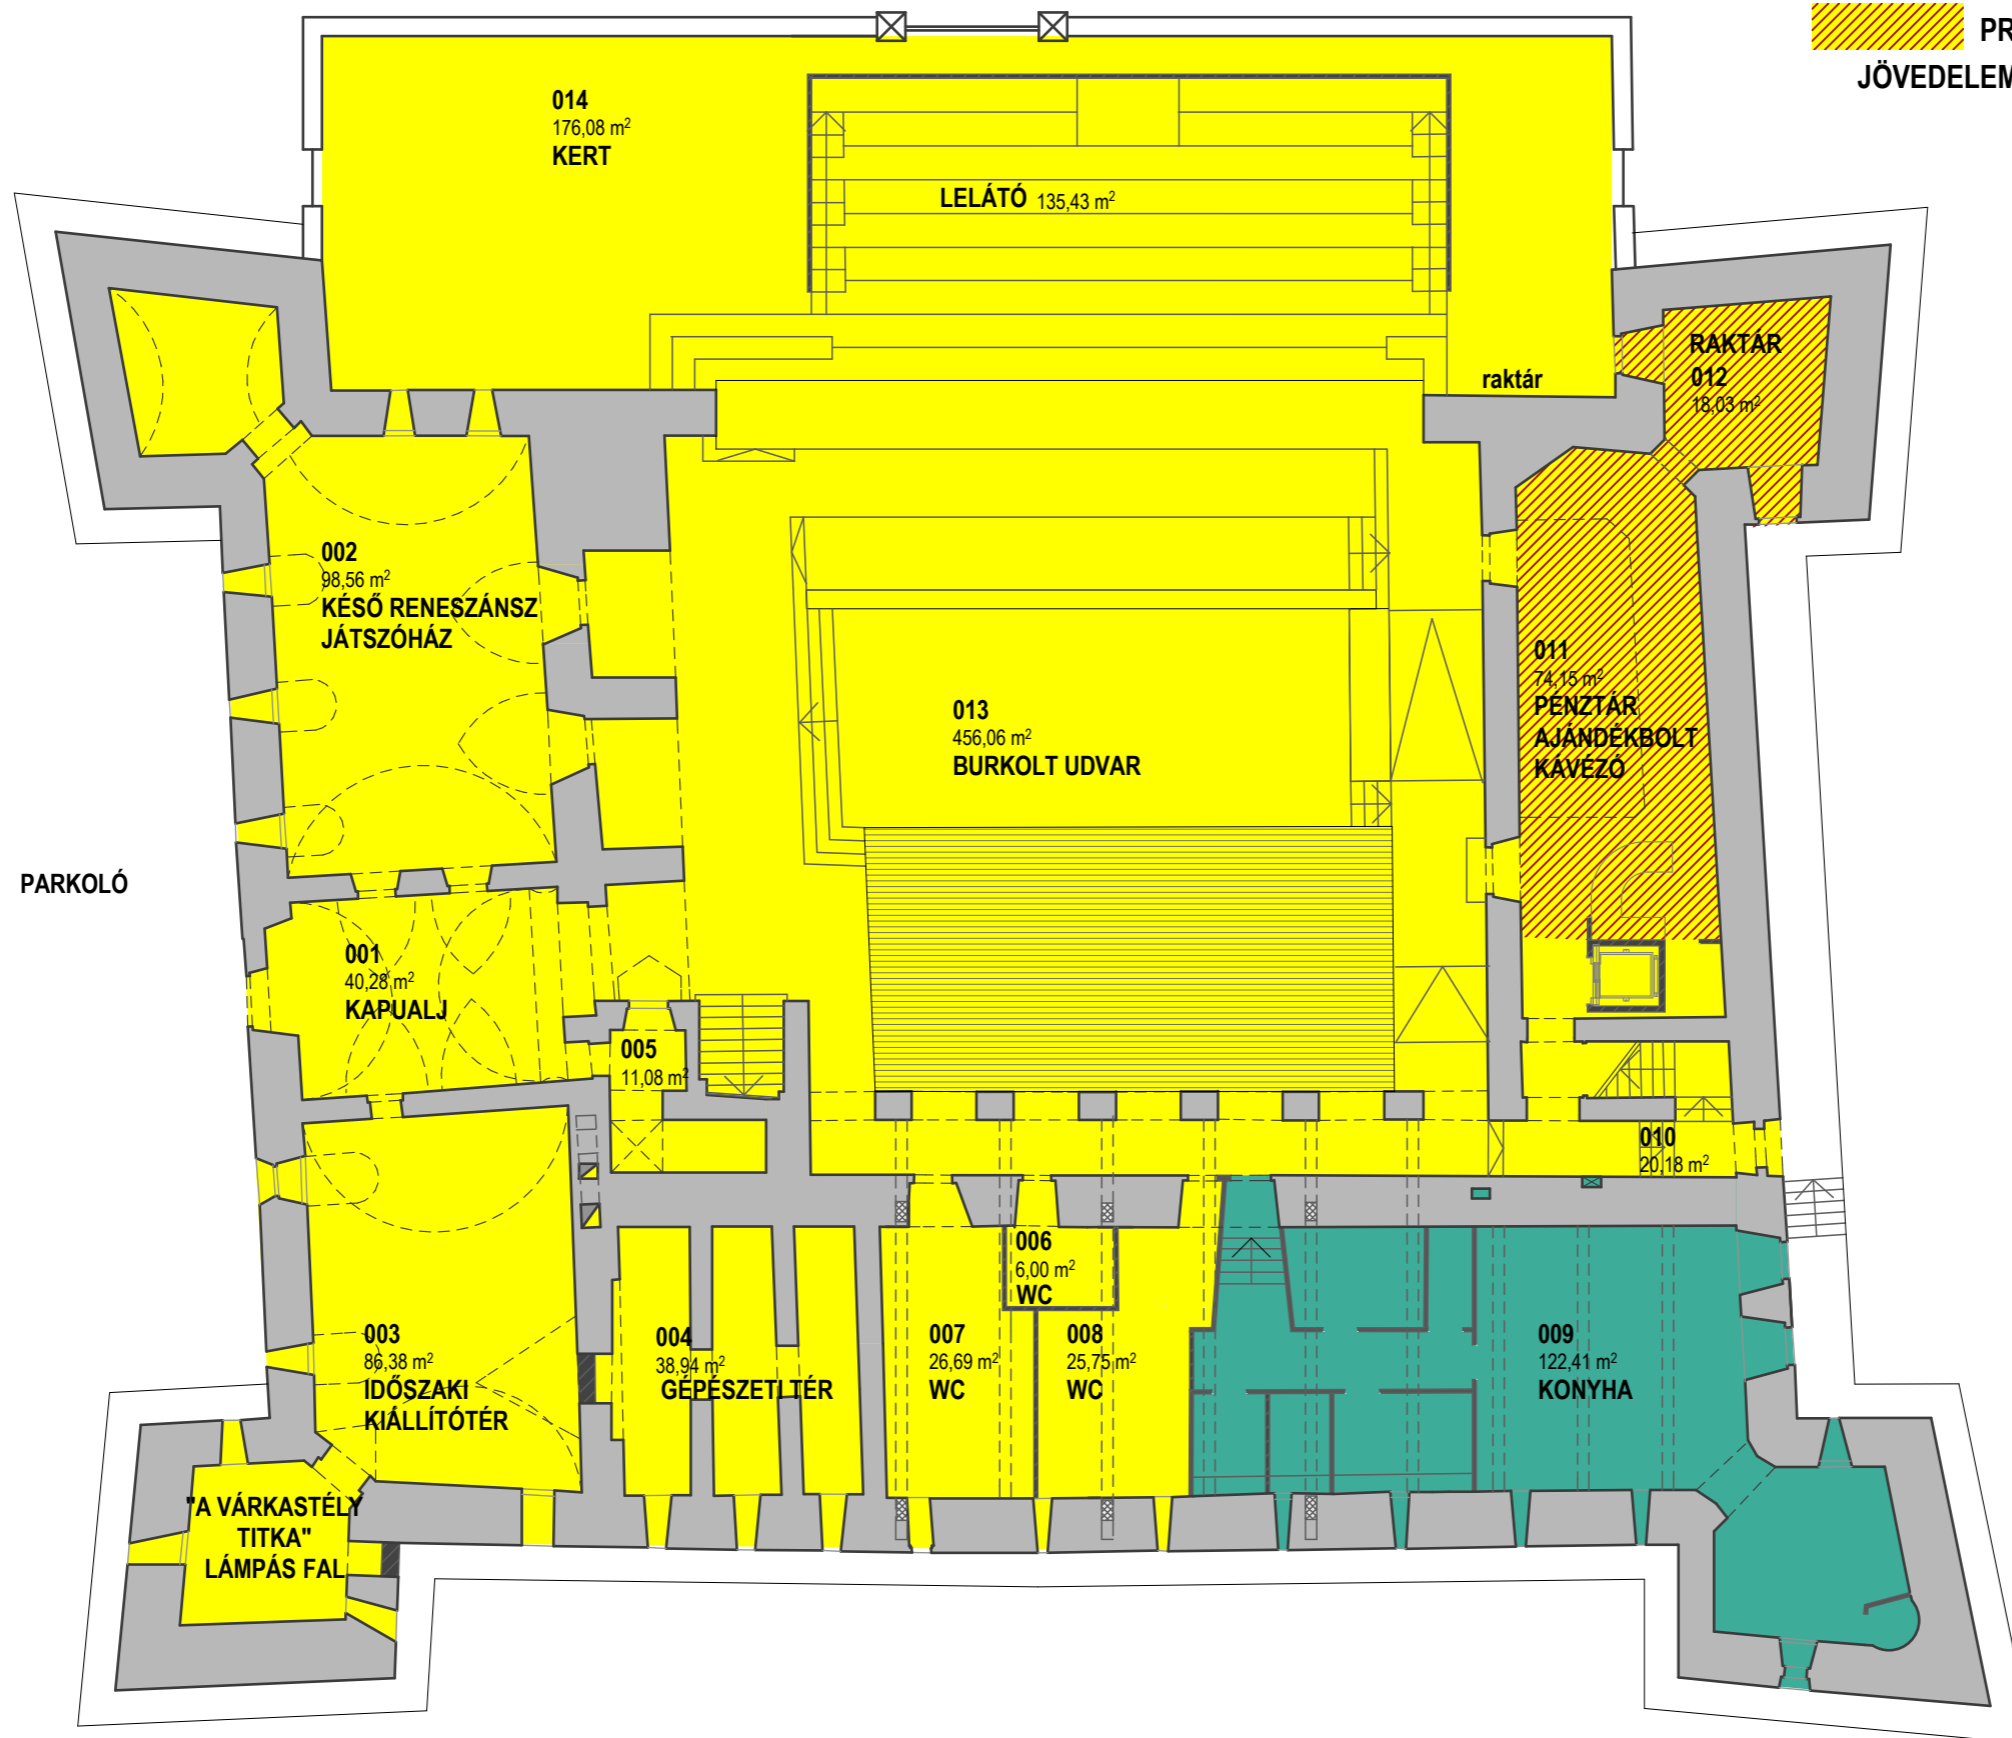

PROJEKT TERÜLET  
NEM PROJEKT TERÜLET

Emelet  
1:200

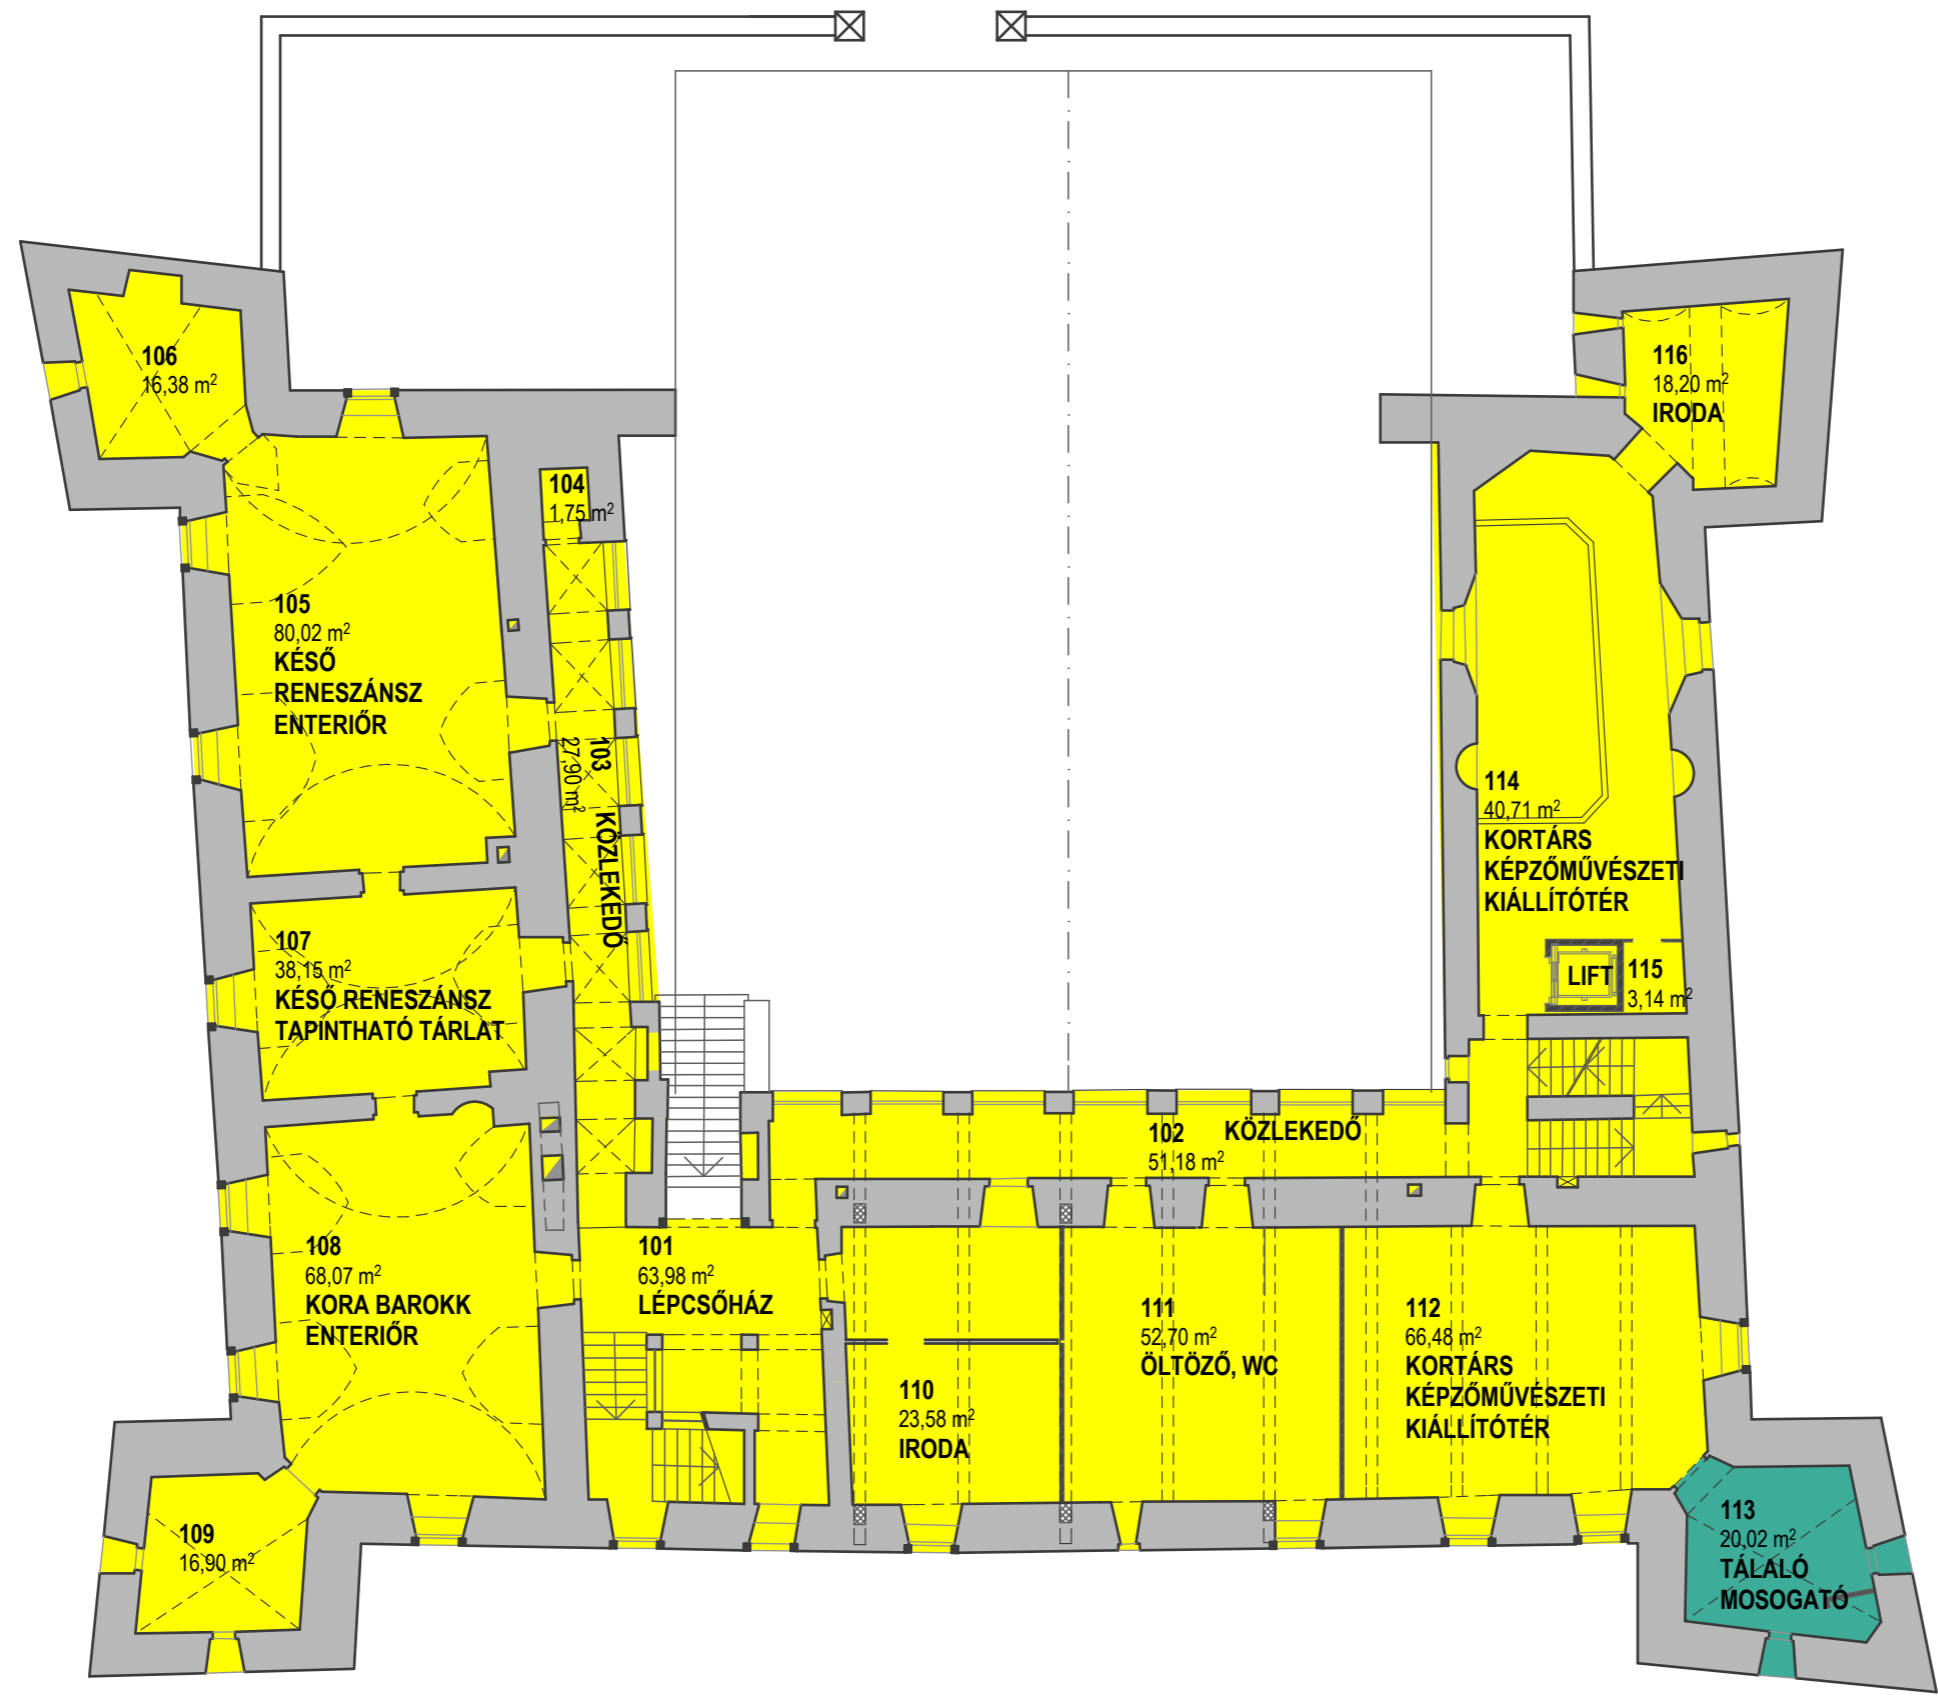

# EGERVÁR NÁDASDY VÁRKASTÉLY

## FELÚJÍTÁS PROGRAMTERVE 4.

**Építtető:**  
Egervár Önkormányzata  
Egervár Vár u. 2.

**Készítette:**  
Csángó Zsuzsa építészmérnök  
É 20-0020  
TÓNUS Építész és Mérnöki tervező Kft.  
8360 Keszthely Erzsébet királyné útja 40.



2009. október

PROJEKT TERÜLET  
NEM PROJEKT TERÜLET

2. emelet  
1:200



EGERVÁR  
NÁDASDY  
VÁRKASTÉLY

FELÚJÍTÁS  
PROGRAMTERVE 5.

Építtető:  
Egervár Önkormányzata  
Egervár Vár u. 2.

Készítette:  
Csángó Zsuzsa építészmérnök  
É 20-0020  
TÓNUS Építész és Mérnöki tervező Kft.  
8360 Keszthely Erzsébet királyné útja 40.




2009. október

PROJEKT TERÜLET  
NEM PROJEKT TERÜLET

Tetőalrajz

1:200

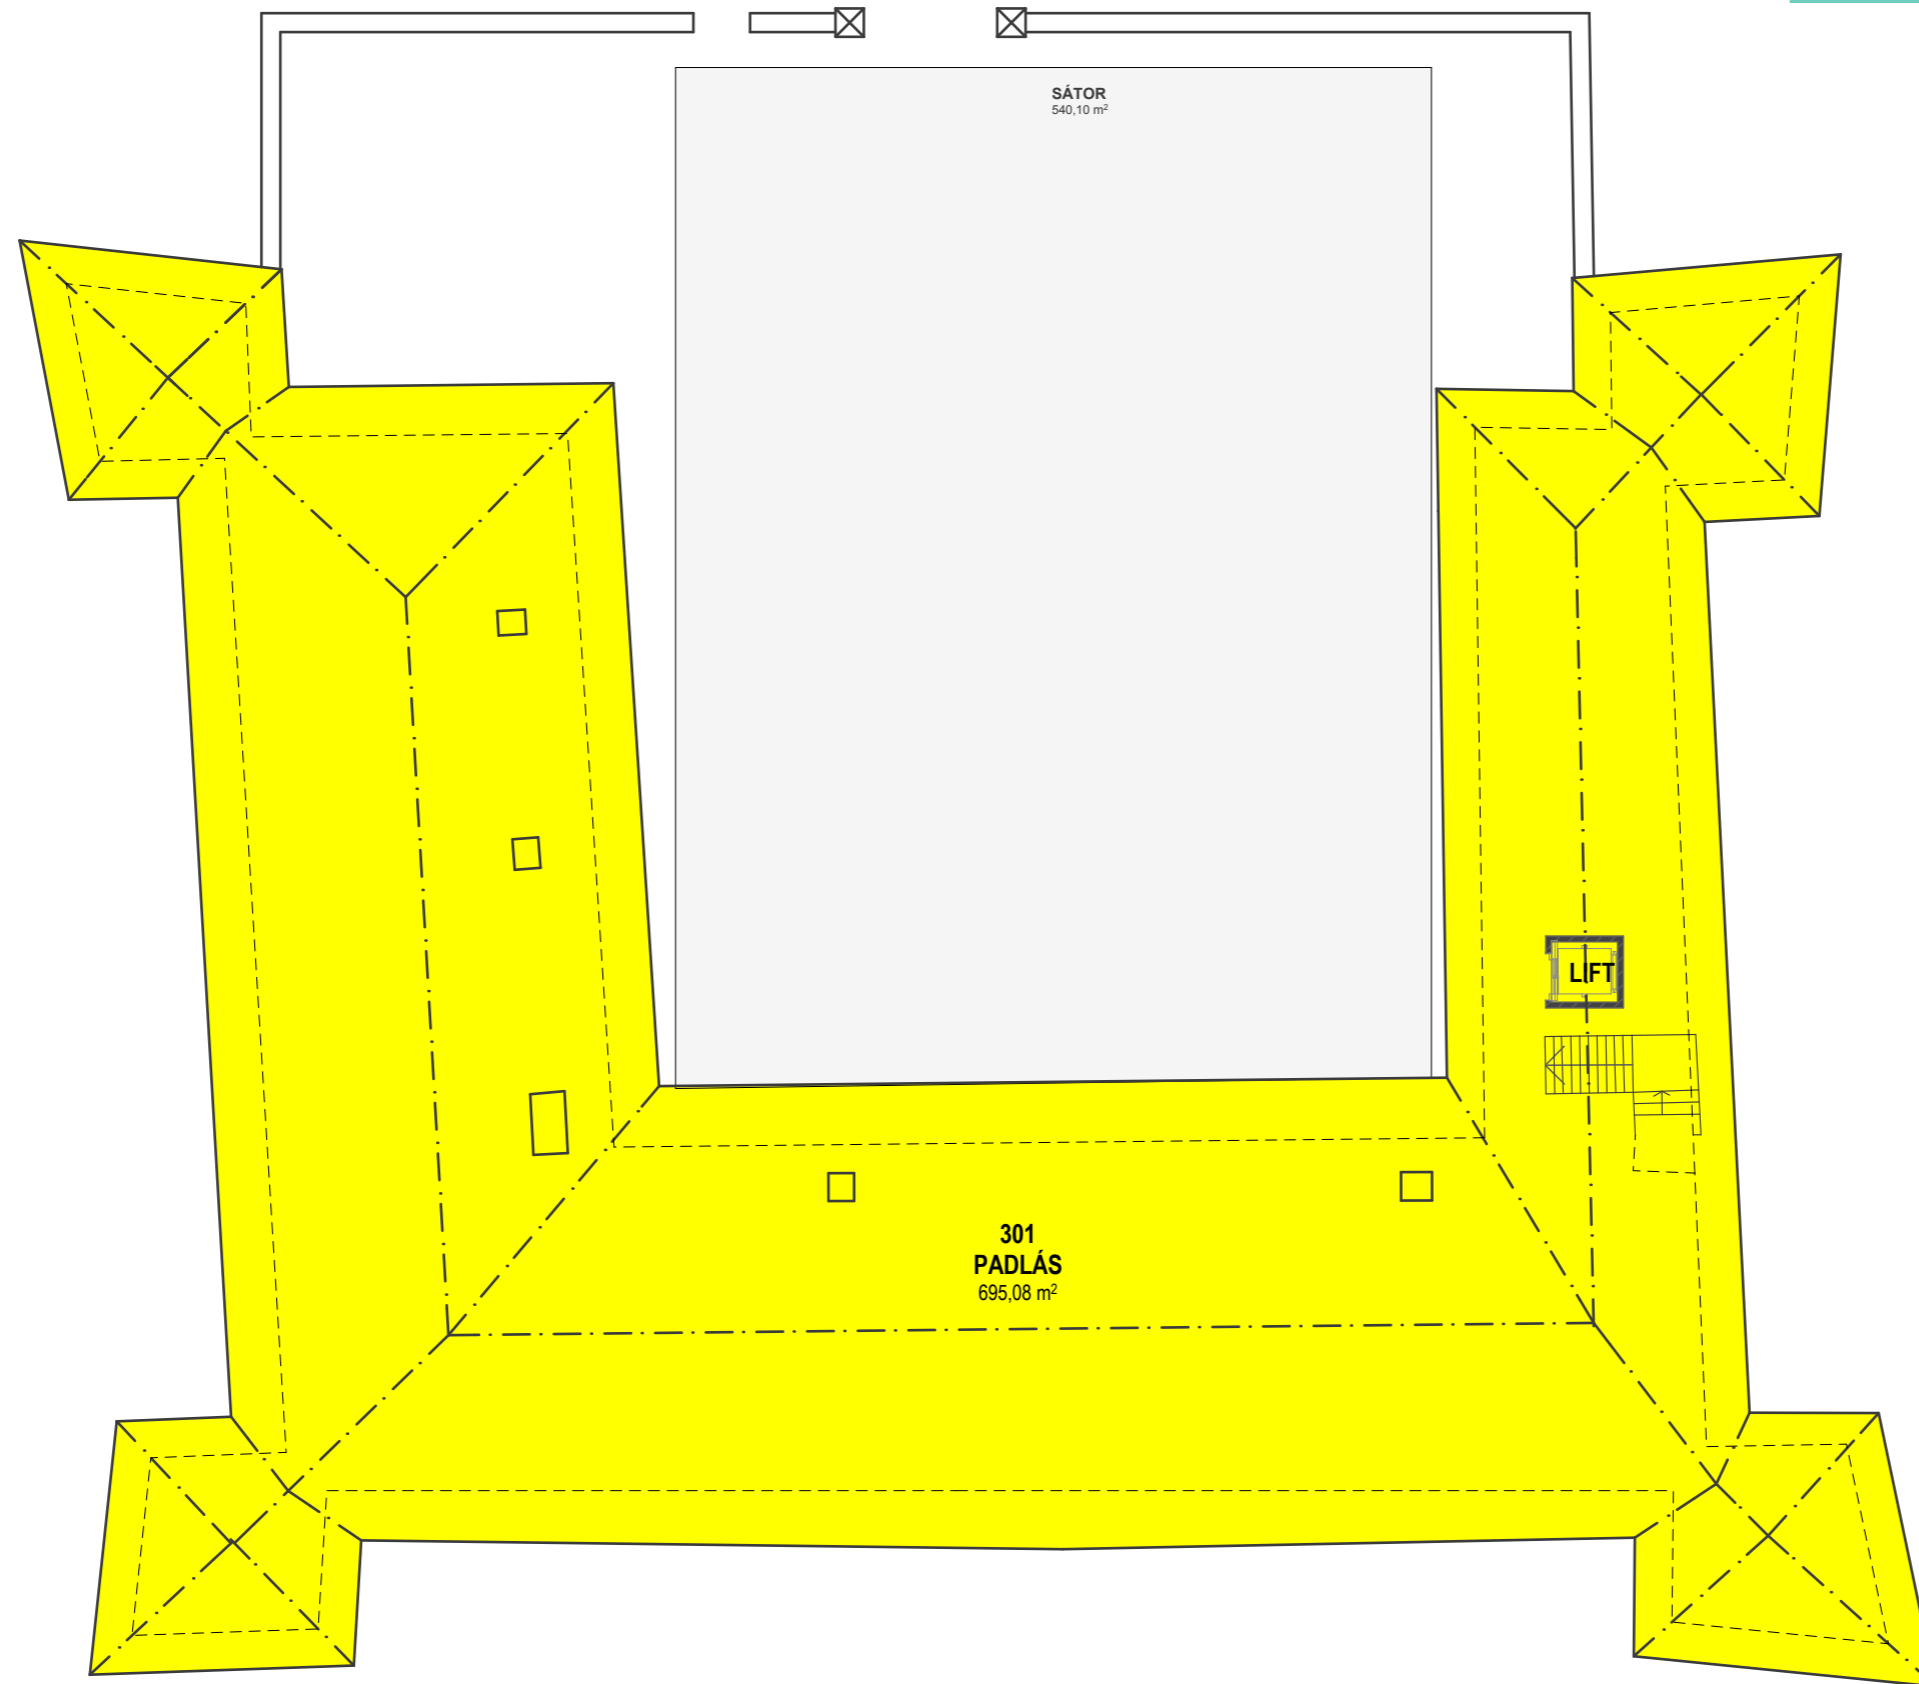

EGERVÁR  
NÁDASDY  
VÁRKASTÉLY

FELÚJÍTÁS  
PROGRAMTERVE 6.

Építető:

Egervár Önkormányzata  
Egervár Vár u. 2.

Készítette:

Csángó Zsuzsa építészmérnök  
É 20-0020

TÓNUS Építész és Mérnöki tervező Kft.  
8360 Keszthely Erzsébet királyné útja 40.



2009. október