
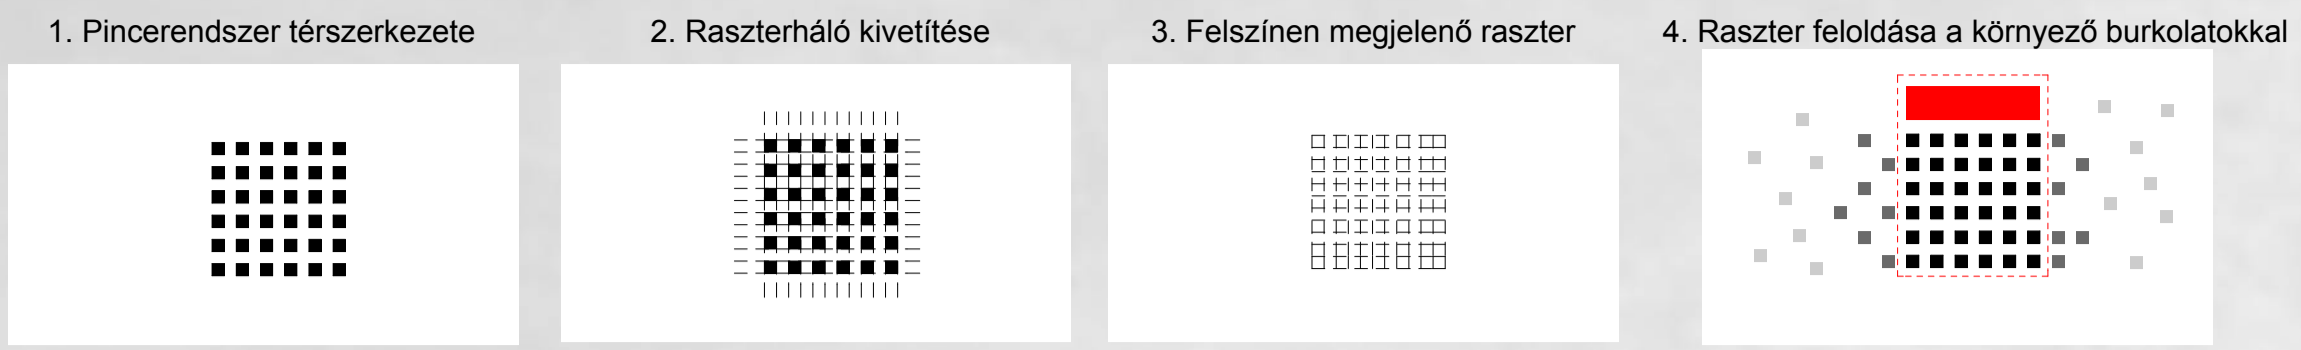


Konceptció

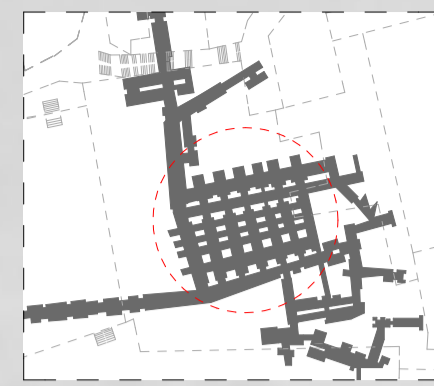

FÜGGŐKERT bemutatása

RÉTEGRENDEK:

- 1
 - 8 CM SCHEMELROCK UMBRIANO TÉRKŐ
 - 8 CM HOMOKFELTÖLTÉS
 - 12 CM KAVICSFELTÖLTÉS
 - TALAJ
- 2
 - 5 CM EILASTOPAVE STABILIZÁLT KAVICSBURKOLAT
 - 8 CM HOMOKFELTÖLTÉS
 - 12 CM KAVICSFELTÖLTÉS
 - TALAJ
- 3
 - 3 CM THERMOWOOD FABURKOLAT
 - 13 CM HOMOKFELTÖLTÉS (+ PÁRNAFÁK)
 - 12 CM KAVICSFELTÖLTÉS
 - TALAJ



Varjúháj




Tollborzfü




Buxus



Semmelrock Umbriano térkő (antracit)

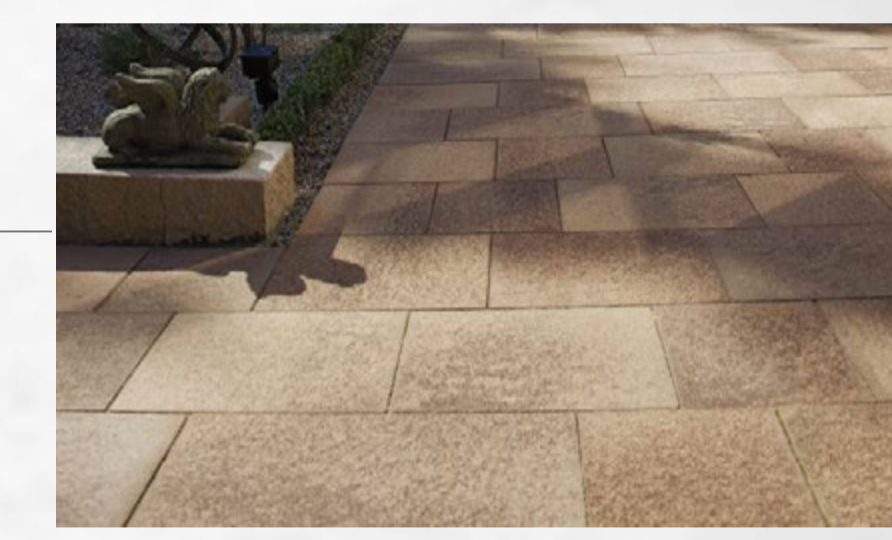

Semmelrock Umbriano térkő (beige)

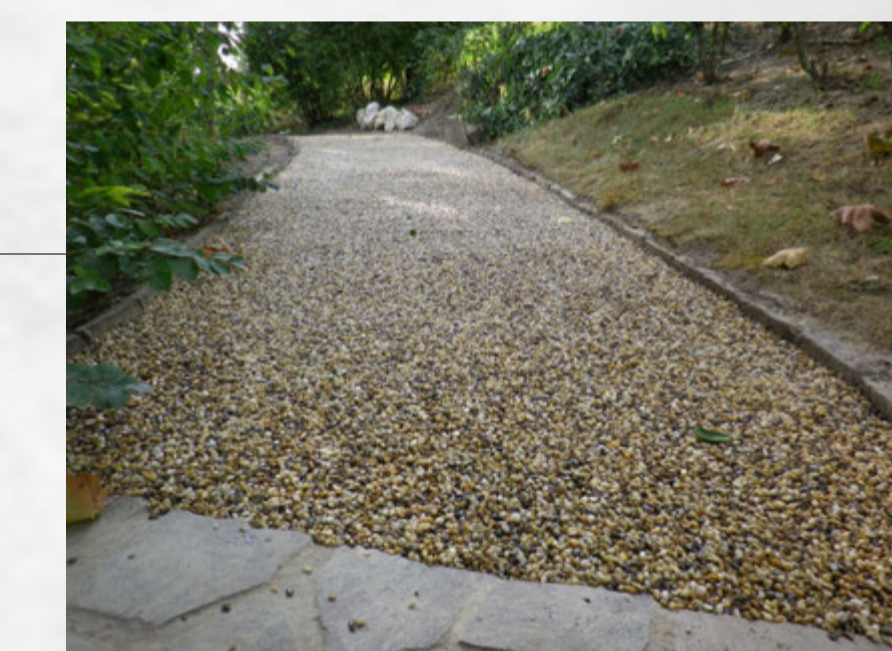


Elastopave stabilizált kavicsburkolat



Thermowood faburkolat



Monolit beton ülőpad egyedi kialakítású látszóbeton felülettel (környező fák levélmintáival)

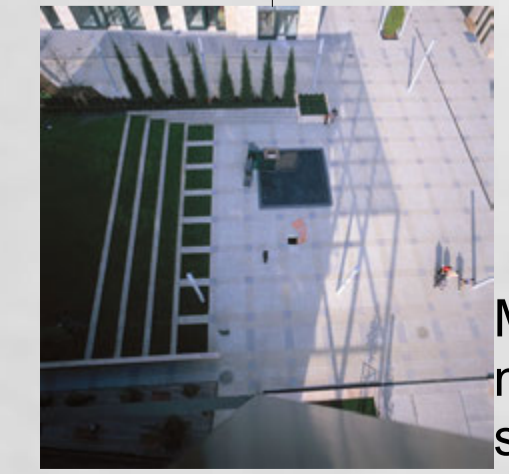

Mesterséges gyeplépcső monolit beton szegélyelemekkel



Világítás



Hulladéktárolás

Monolit virágláda