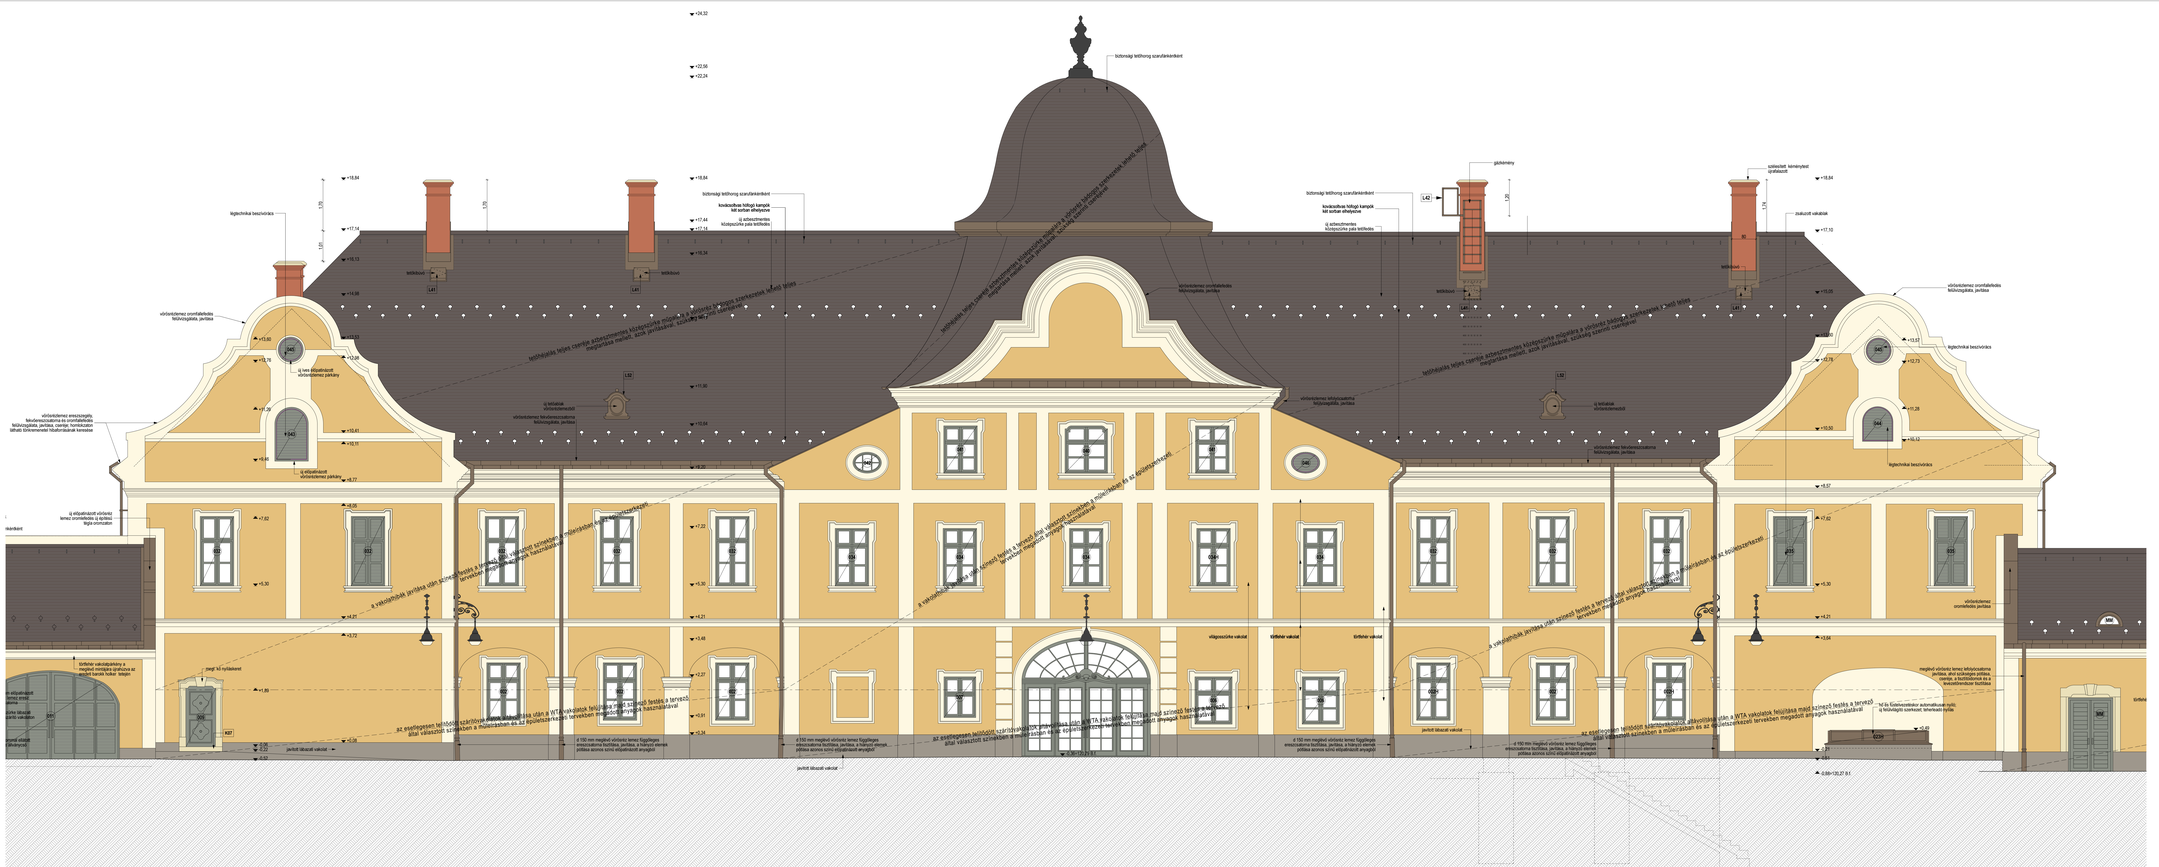
+24.32
+22.56
+22.24
+18.84
+17.54
+16.13
+14.66
+13.80
+13.70
+12.20
+11.39
+10.41
+9.91
+9.46
+8.72
+7.82
+6.08
+5.30
+4.27
+3.72
+1.89
-0.08
-0.22
-0.32
-0.38
+18.84
+17.44
+17.14
+16.34
+14.84
+13.90
+11.64
+10.36
+7.23
+6.30
+4.21
+3.49
+2.27
+0.81
-2.34
+18.84
+17.10
+15.05
+13.67
+12.73
+11.28
+10.50
+9.12
+7.82
+6.30
+4.64
+1.31
+0.91
-0.99/-33.27.81
bizonsági lelőhorog szarufarúkénként
kovácsoltvas hőfogó kampók
kő sorban elhelyezve
új szélvezetmentes
kőzsipcsúcsra pala lefedéssel
lejtőtechnika beszúrókra
vízvezetőrendszer szomszédos
felületeinek csatlakozása, javítása