



meglévő teniszpálya

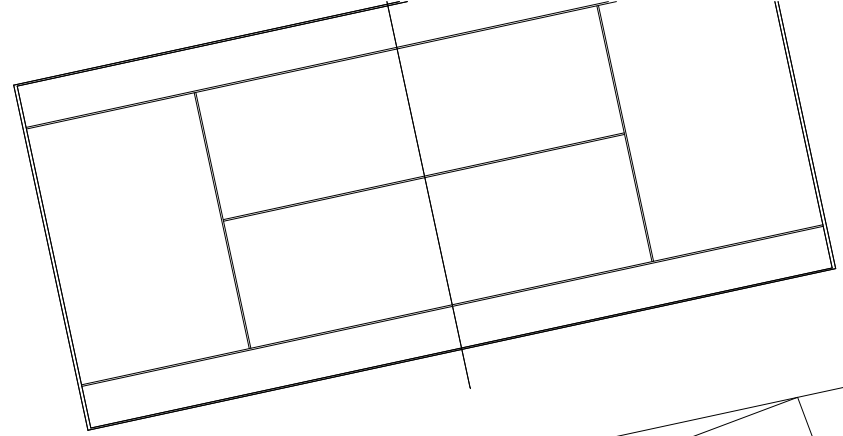

meglévő belső szervíz út

kerti
szerszámtároló

meglévő belső szervíz út

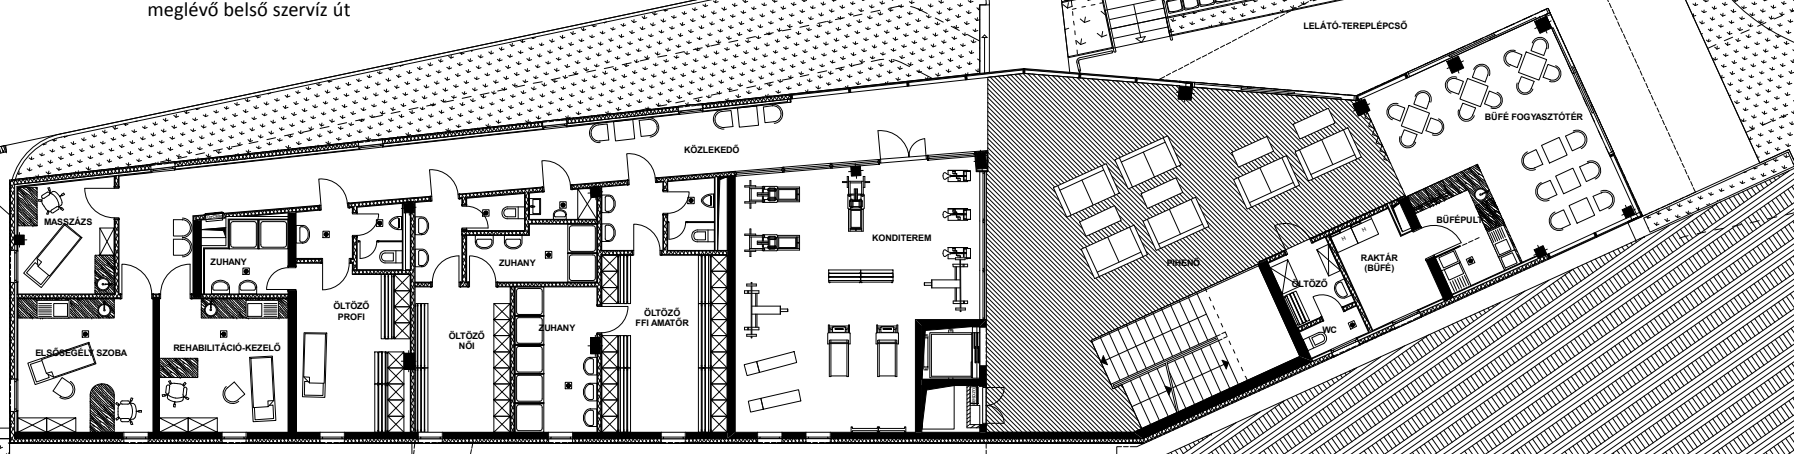

LELÁTÓ-TEREPLÉPCSŐ

BÜFÉ FOGYASZTÓTER

PIRÉNG

RAKTÁR (BÜFE)

ÖLTÖZŐ

BÜFÉPUL

WC

KÖZLEKEDŐ

KONDITEREM

ÖLTÖZŐ FFI AMATŐR

ÖLTÖZŐ NŐI

ÖLTÖZŐ PROFI

REHABILITÁCIÓ-KEZELŐ

ELSŐSEGÉLY SZOBA

ZUHANY

ZUHANY

ZUHANY

MASZAZS

