



- R1**
- akrilüveg hullámlemez 15 cm
 - 1 rtg. tetőfólia
 - „Z” fetszelemen 20 cm
 - szálás hőszigetelés 16 cm
 - párazáró fólia
 - belső tetőlemez
 - acél vázszerkezet
- R2**
- acélhaj erősítésű vasalt beton aljzat 15 cm
 - kavicsfeltöltés 25 cm
 - termett talaj
- R3**
- csiszolt beton aljzat 5 cm
 - trapézlemez 4 cm
 - „I” szelvények közti szálás hőszigetelés 16 cm
 - párazáró fólia
 - akrilüveg lemez 1 cm
- R4**
- akrilüveg hullámlemez 15 cm
 - „Z” fetszelemen közte szálás hőszigetelés 12 cm
 - párazáró fólia
 - belső fellemez
 - acél vázszerkezet

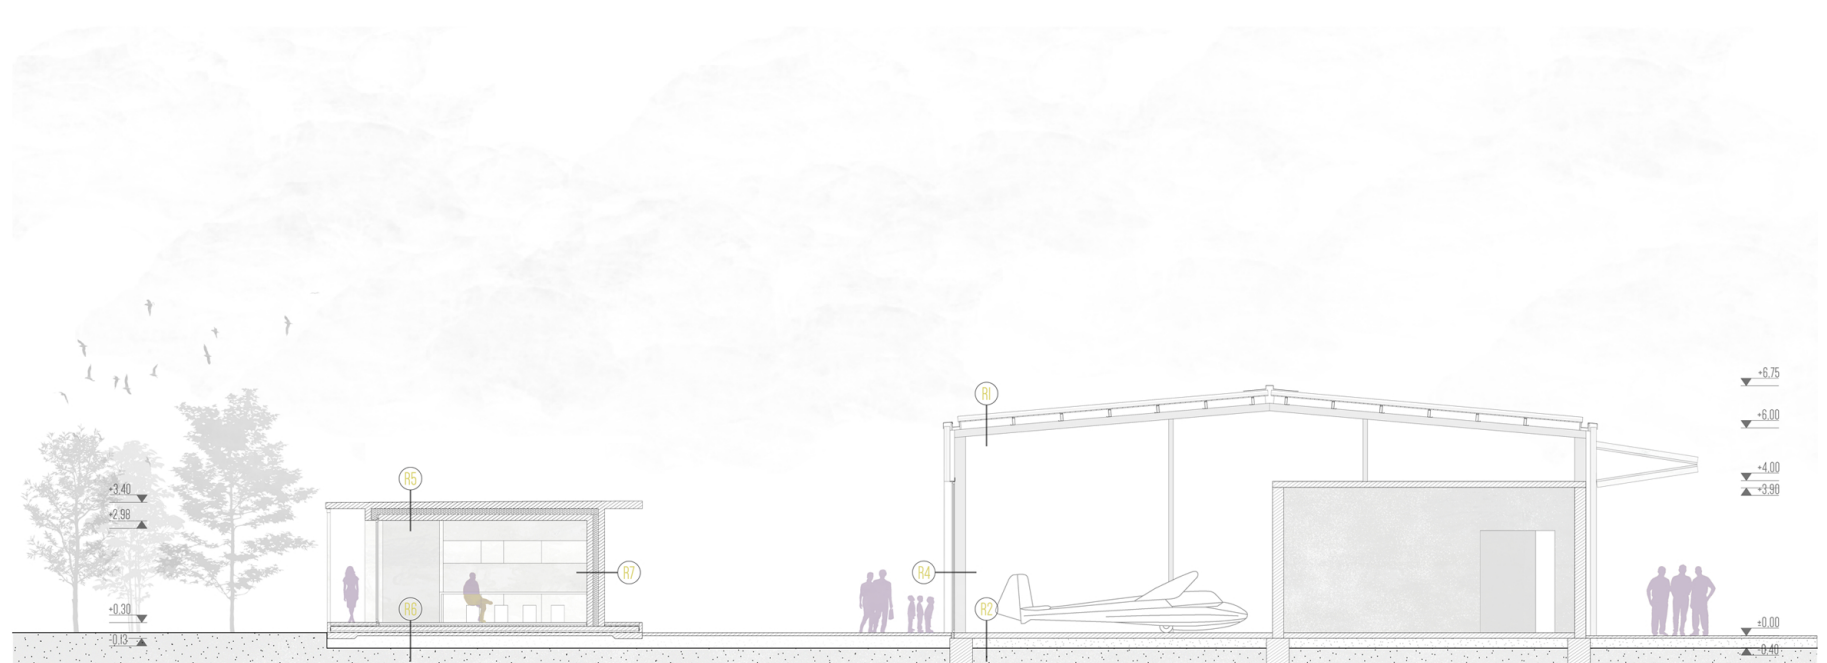

- R1**
- akrilüveg hullámlemez 15 cm
 - 1 rtg. tetőfólia
 - „Z” fetszelemen 20 cm
 - szálás hőszigetelés 16 cm
 - párazáró fólia
 - belső tetőlemez
 - acél vázszerkezet
- R2**
- acélhaj erősítésű vasalt beton aljzat 15 cm
 - kavicsfeltöltés 25 cm
 - termett talaj
- R3**
- akrilüveg hullámlemez 15 cm
 - „Z” fetszelemen közte szálás hőszigetelés 12 cm
 - párazáró fólia
 - belső fellemez
 - acél vázszerkezet
- R4**
- akrilüveg hullámlemez 15 cm
 - „Z” fetszelemen közte szálás hőszigetelés 12 cm
 - párazáró fólia
 - belső fellemez
 - acél vázszerkezet
- R5**
- impregnált felületű vízzáró beton 16 cm
 - EPS grafit hőszigetelés 15 cm
 - párazáró fólia
 - monolit vb. lemez 16 cm
- R6**
- gipszkarton lemez
 - belső felületkezelés
- R7**
- kavicsfeltöltés
 - termett talaj

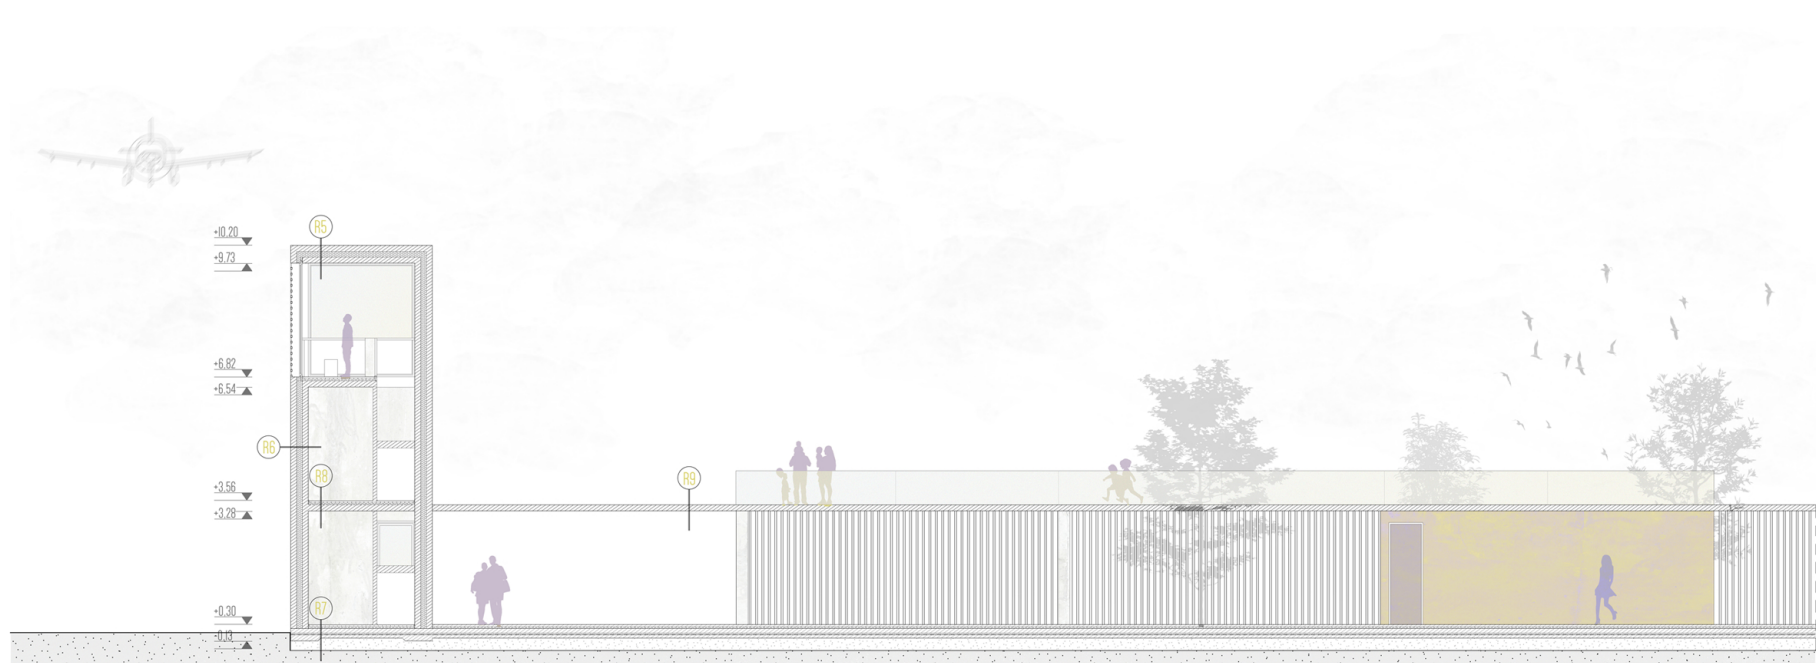

- R5**
- impregnált felületű vízzáró beton 16 cm
 - EPS grafit hőszigetelés 15 cm
 - párazáró fólia
 - monolit vb. lemez 16 cm
 - gipszkarton lemez
 - belső felületkezelés
- R6**
- mügyanta öntött padló 0,5 cm
 - esztrich réteg 4 cm
 - úszató réteg 6 cm
 - elválasztó réteg
 - aljzatbeton 15 cm
 - szerelőbeton 5 cm
 - 1 rtg. műanyag lemez
 - vízszigetelés
 - vasbeton lemezalap 8 cm
- R7**
- monolit vb. falazat 16 cm
 - EPS grafit hőszigetelés 15 cm
 - párazáró fólia
 - monolit vb. falazat 16 cm
 - gipszkarton lemez
 - belső felületkezelés
- R8**
- aljzatbeton 15 cm
 - szerelőbeton 5 cm
 - 1 rtg. műanyag lemez
 - vízszigetelés
 - vasbeton lemezalap 8 cm
- R9**
- mügyanta öntött padló 0,5 cm
 - esztrich réteg 4 cm
 - úszató réteg 6 cm
 - elválasztó réteg
 - aljzatbeton 15 cm
 - szerelőbeton 5 cm
 - 1 rtg. műanyag lemez
 - vízszigetelés
 - vasbeton lemezalap 8 cm