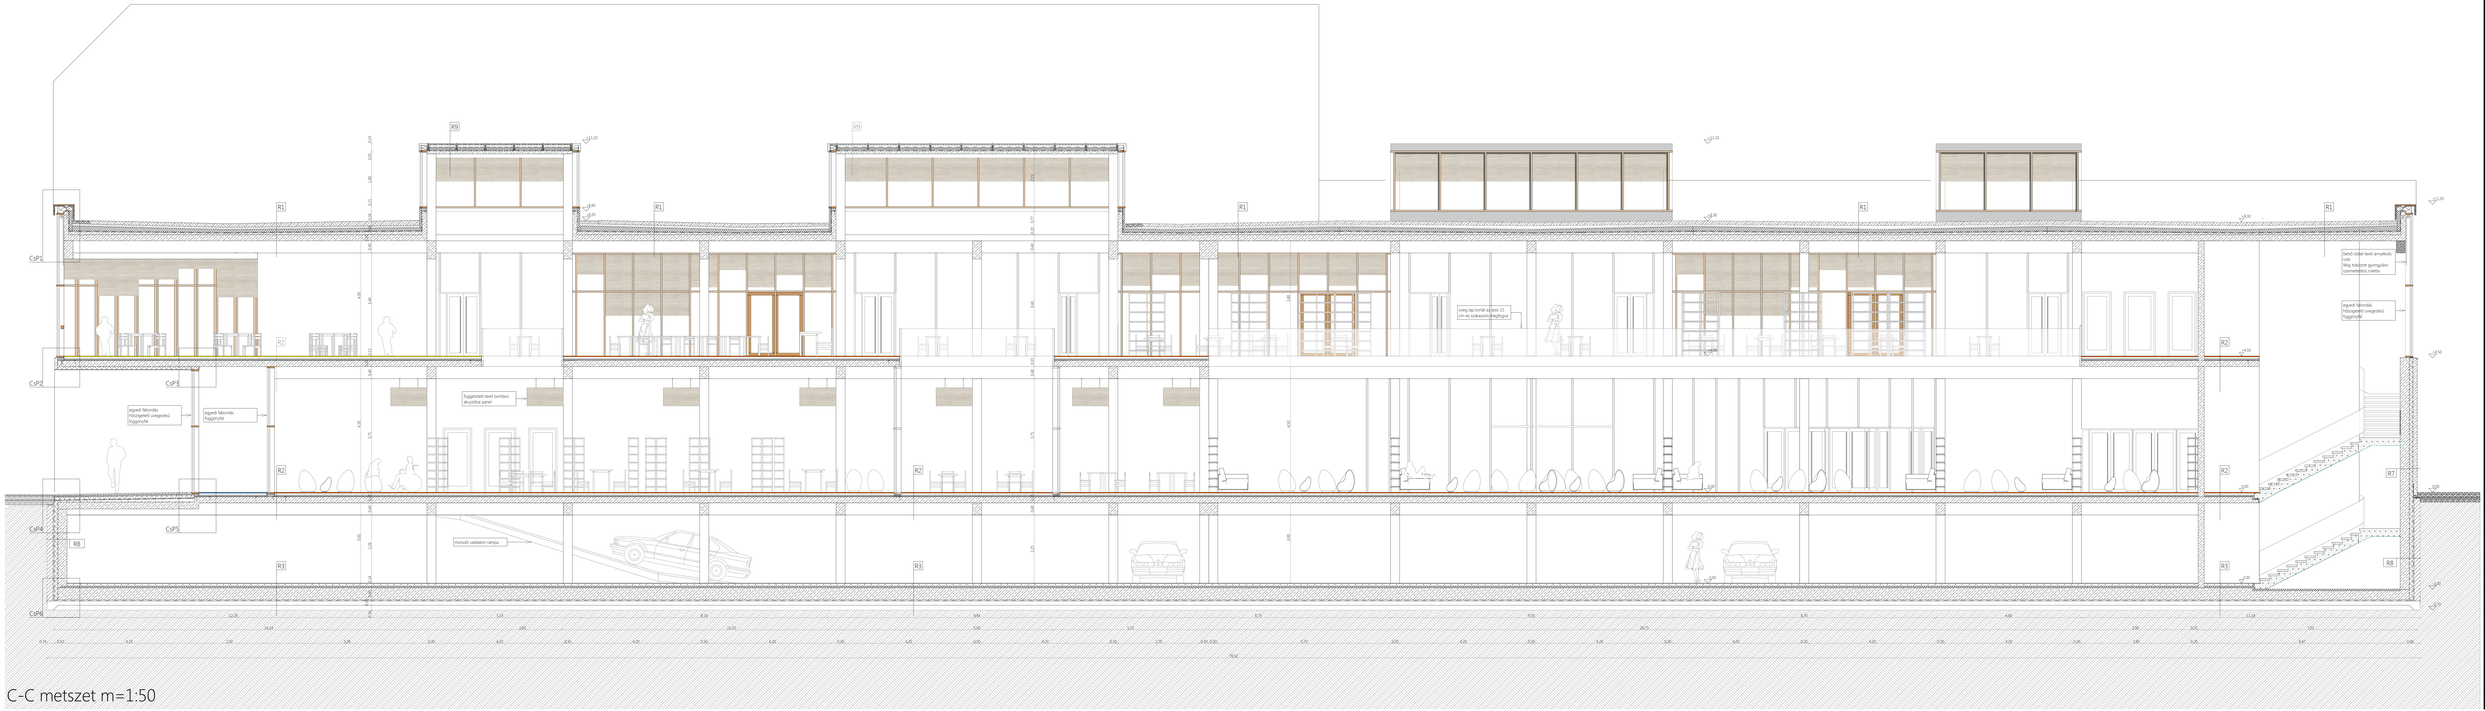


C-C metszet m=1:50