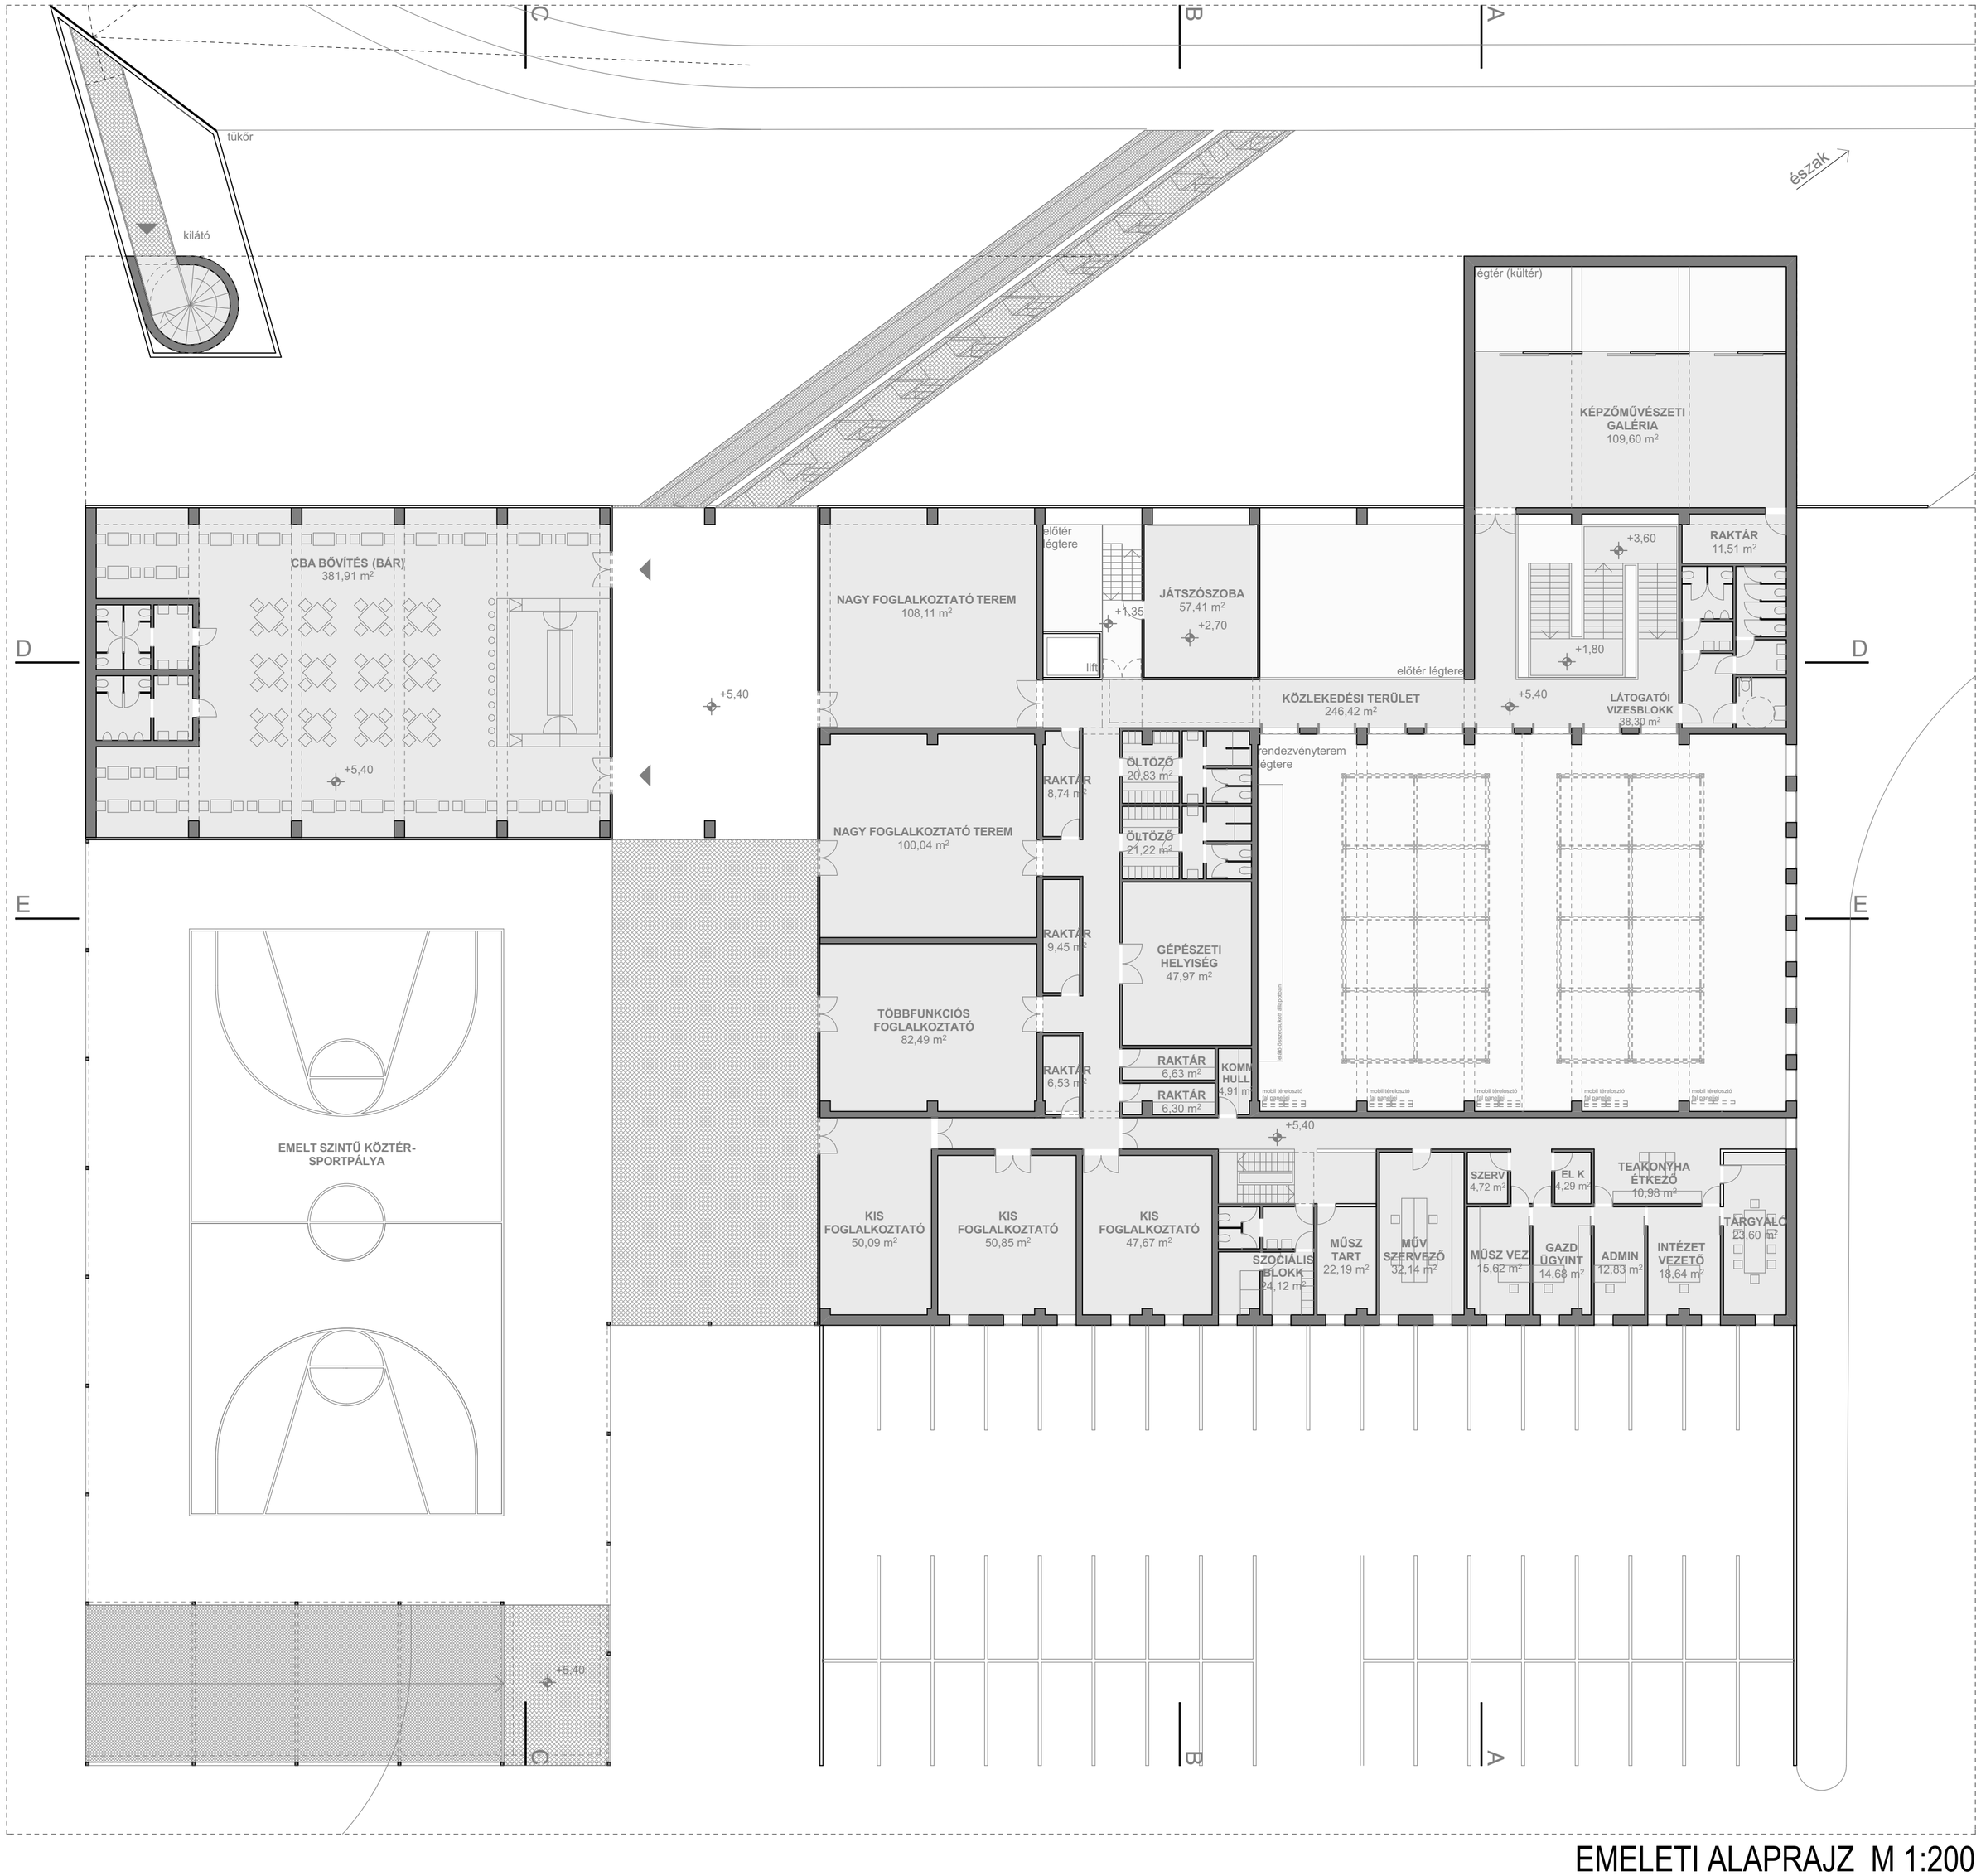

EMELETI ALAPRAJZ M 1:200