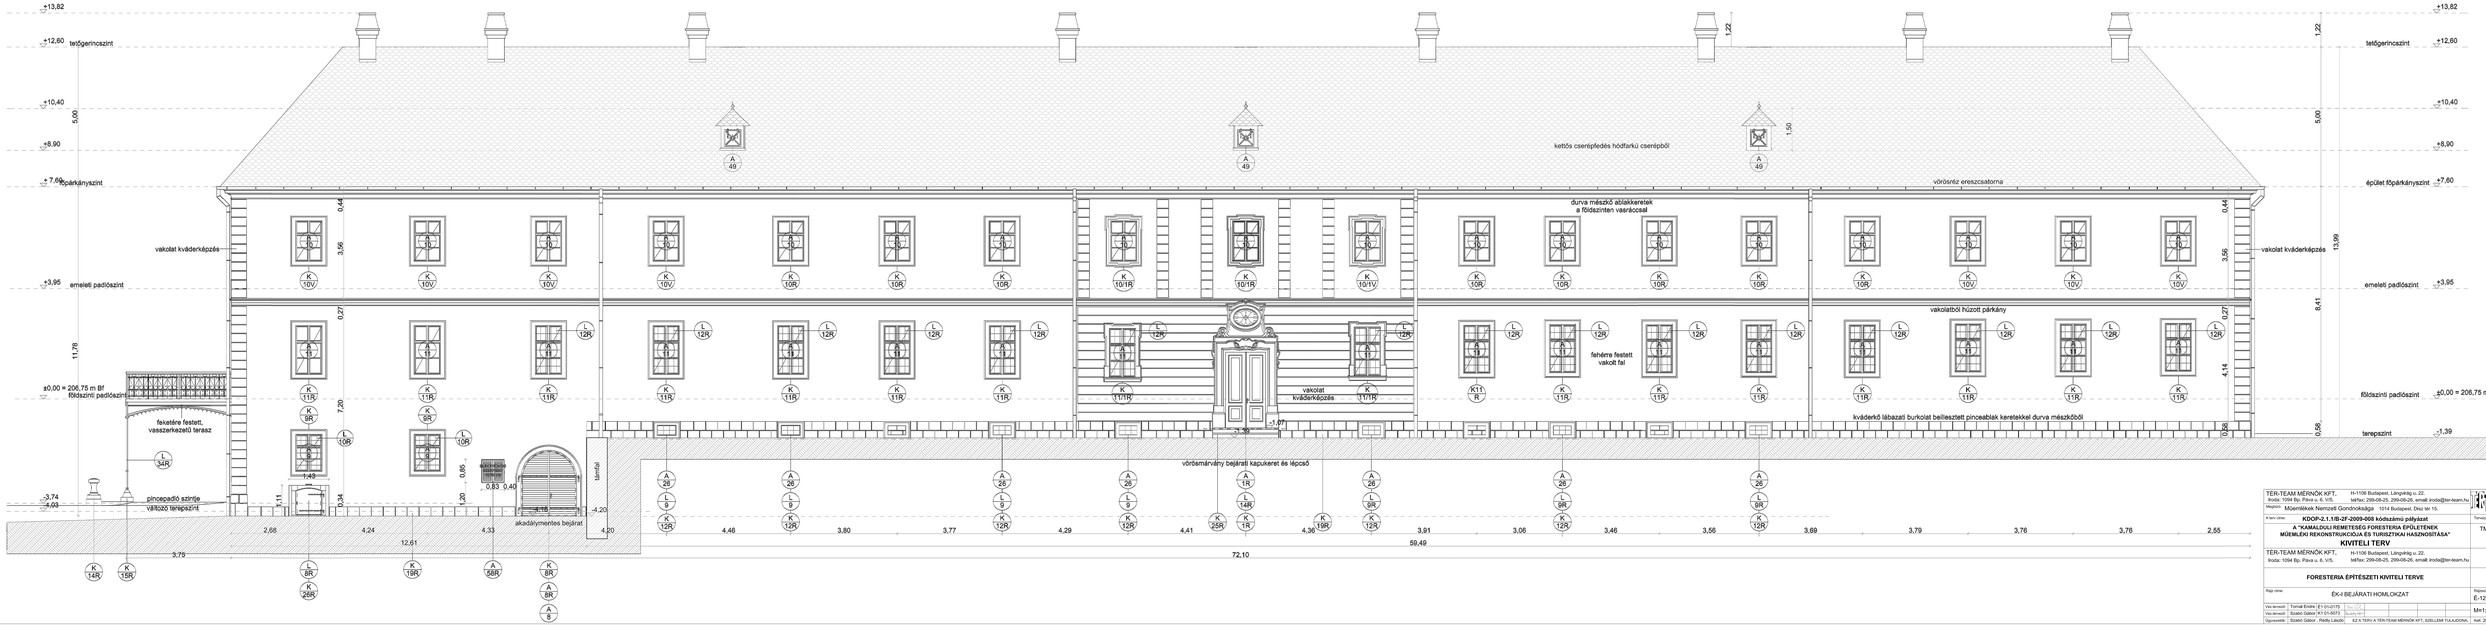

TÉR-TEAM MÉRNÖK KFT. Irodo: 1094 Bp. Páva u. 6. V/5.	H-1106 Budapest, Lángvirág u. 22. tel/fax: 299-08-25, 299-08-26, email: irodo@ter-team.hu		
Megbízó:	Műemlékek Nemzeti Gondnoksága 1014 Budapest, Disz tér 15.		
A terv címe:	**KDOP-2.1.1/B-27-2009-008 kódszámú pályázat** **A "KAMALDULI REMETESÉG FORESTERIA ÉPÜLETÉNEK MŰEMLÉKI REKONSTRUKCIÓJA ÉS TURISZTIKAI HASZNOSÍTÁSA"** **KIVITELI TERV**	Terveszám:	TM 330
TÉR-TEAM MÉRNÖK KFT. Irodo: 1094 Bp. Páva u. 6. V/5.	H-1106 Budapest, Lángvirág u. 22. tel/fax: 299-08-25, 299-08-26, email: irodo@ter-team.hu		
	FORESTERIA ÉPÍTÉSZETI KIVITELI TERVE		
Rajz címe:	ÉK-I BEJÁRATI HOMLOKZAT	Rajzszám:	É-12
Vez tervező:	Tomai Endre É1 01-0175	Dátum:	Mr1:50
Vez tervező:	Szabó Gábor K1 01-0573	Szabó Gábor	
Ügyvezető:	Szabó Gábor Rudy László	EZ A TERV A TÉR-TEAM MÉRNÖK KFT. SZELLEMI TULAJDONA.	Kelt: 2011.11.10