

A Cipó Terem méreteit és elrendezését tekintve az azt főképpen használó múzeumpedagógusok elképzelései szerint jelenik meg.

Szempon volt a sok tárolóhely és egyéb olyan felület, melyekre a vendégek pakolhatnak, vagy akár le is ülhetnek rá.

A kenyérsütő és egyéb foglalkozások gyakran igénylik kézmosó és mosogató meglétét. Így ezek egymással szemben, a kemence előtti terület két oldalán kaptak helyet.

Anyaghasználata selyemfényűen lakkozott fafelületek, meszelt vályogfal, és a anyagában színezett polírozott beton padló felületekkel jelenik meg.

Új elemként a kemence ajtajánál, két oldalon fatároló pultként, felette pedig falburkolatként vaslemez borítás található.

Részben az előképként, példaként átvett kültéri kemencénél látható kormosodás kiküszöbölésére kerül fel ez az anyag.

A pódium anyaga tömör kőris vagy fenyő kőris furnérral és némi acél vasalatt.

A világítás biztonsági homokfúvott üveg felületek mögött történik, legalább 500 lux értéknek megfelelően.

A többfunkciós bútor kialakításának ismertetése:

Méreteit tekintve óvodás szék és asztal magasságának megfelelő.


Ülésmagasság: 24cm
Asztal magasság: 48cm

Összecsukott állapotban 1,70m hosszúságával és 20cm magasságával befér az 1,80m mélységű pódium alsó tárolórekeszeibe, a falakra merőleges irányban.

Anyaga a pódiuméval megegyező.

Alsó részén egy kivehető, áthelyezhető merevítő található fa "kampókba" akasztva.

Ugyanezen bútor természetesen elkészíthető iskolás méretben is, de a 42cm-es ülőmagasságnak felelnek meg a pódium lépcsői is.

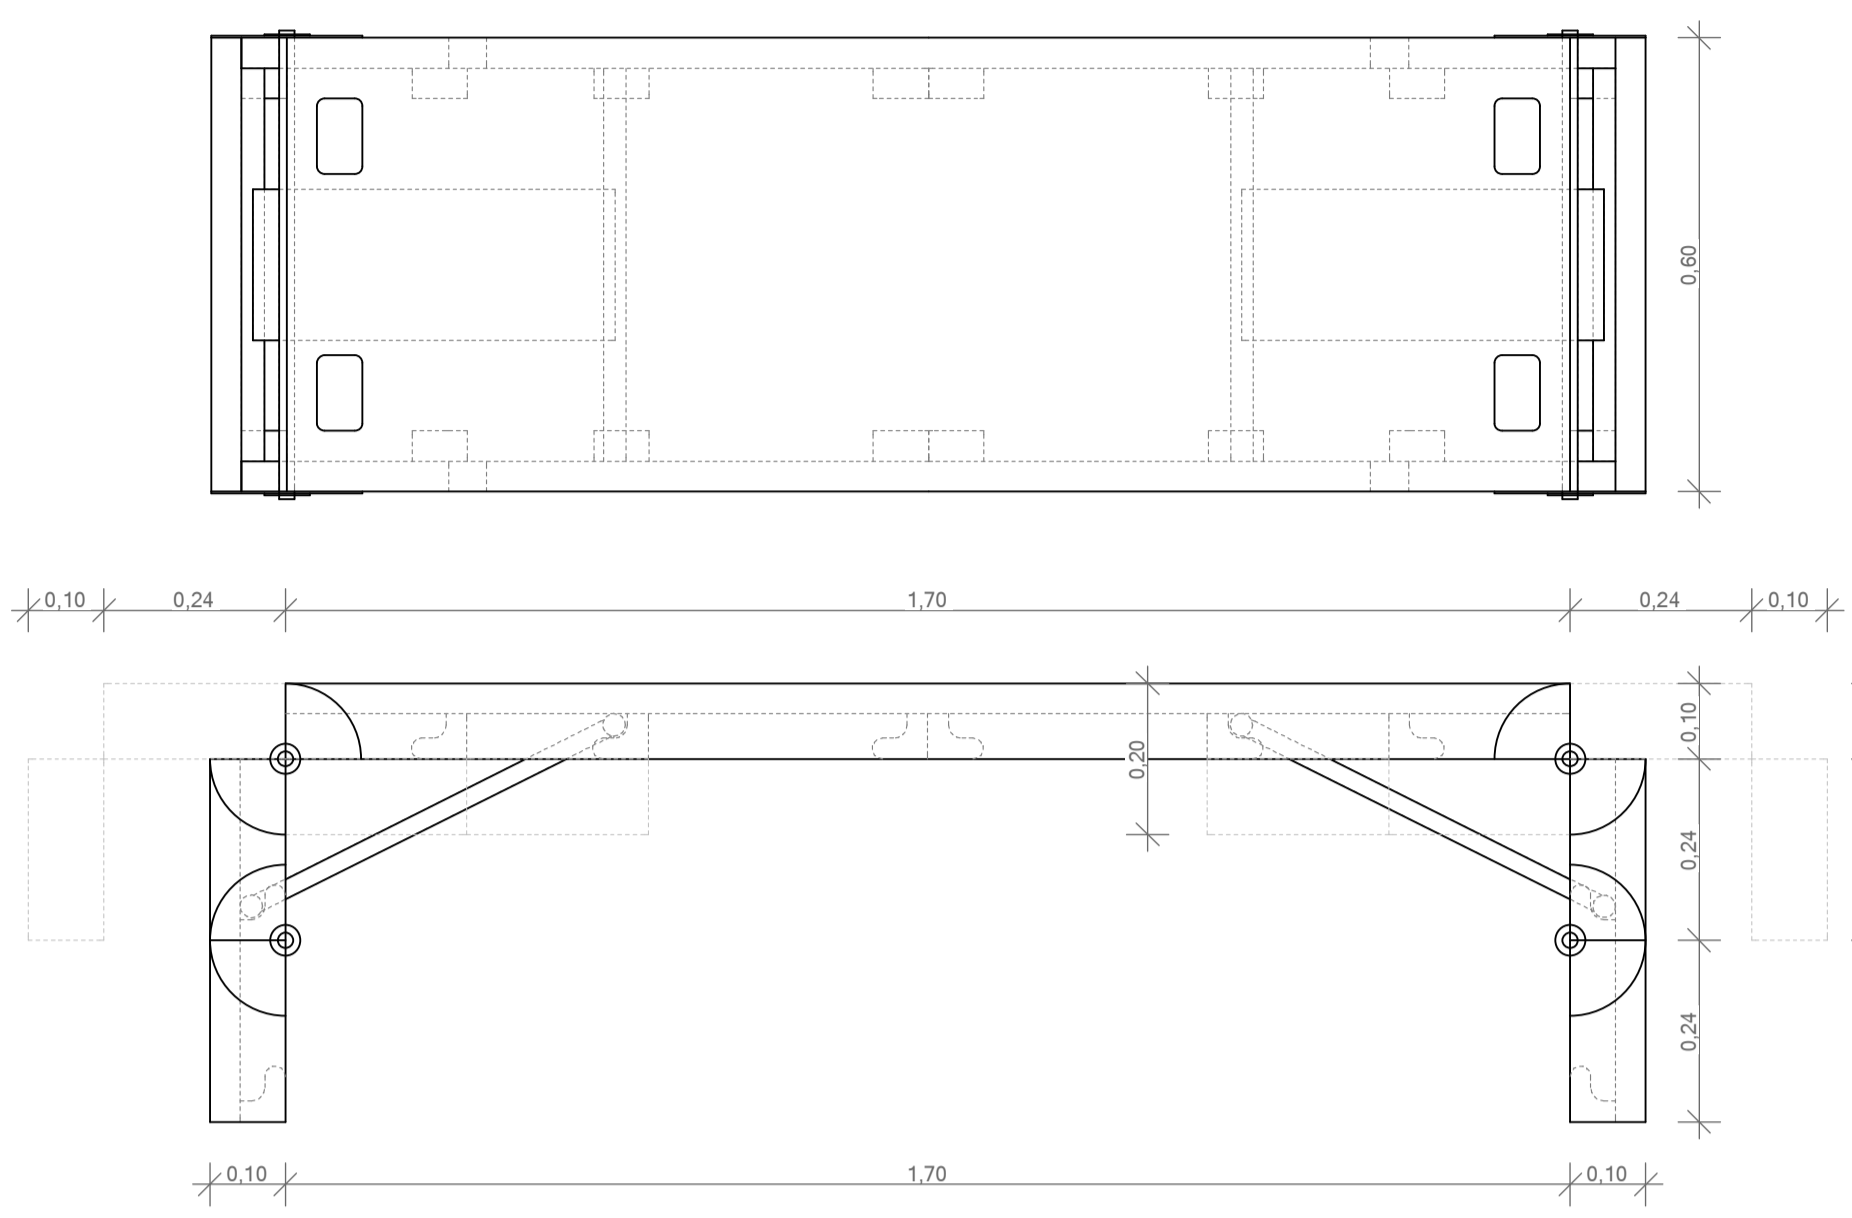

TÖBBFUNKCIÓS BÚTOR TERVE
M=1:25

