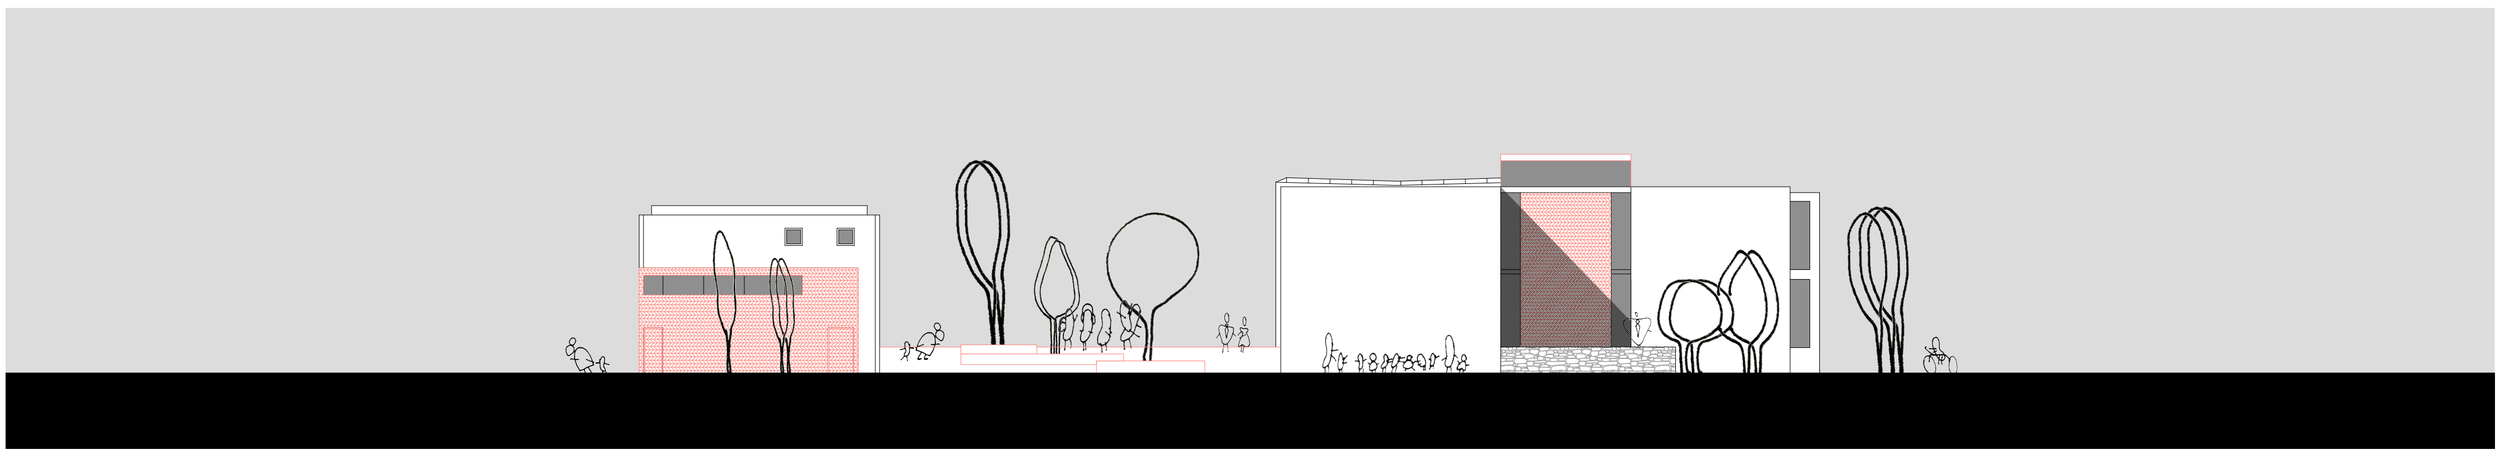

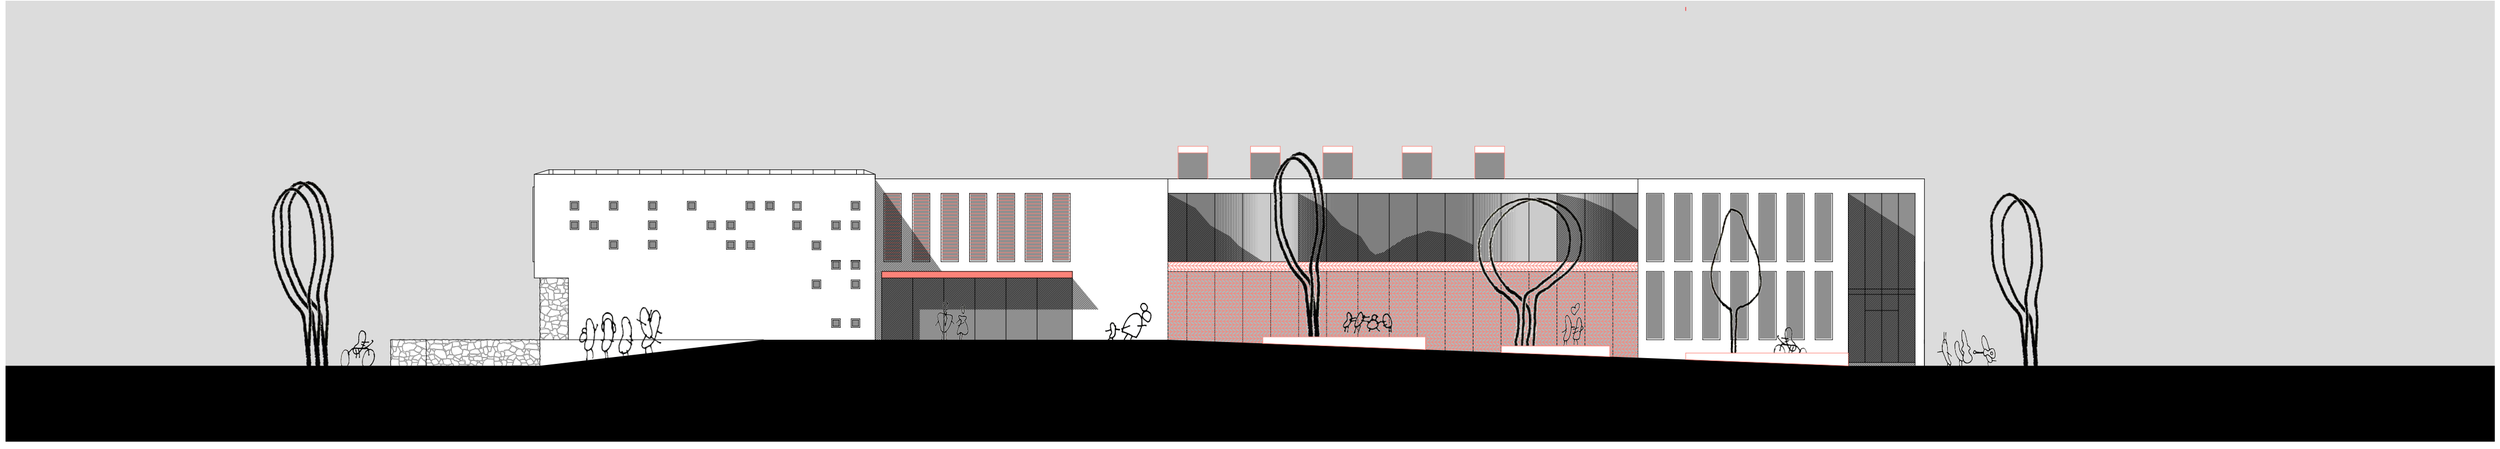

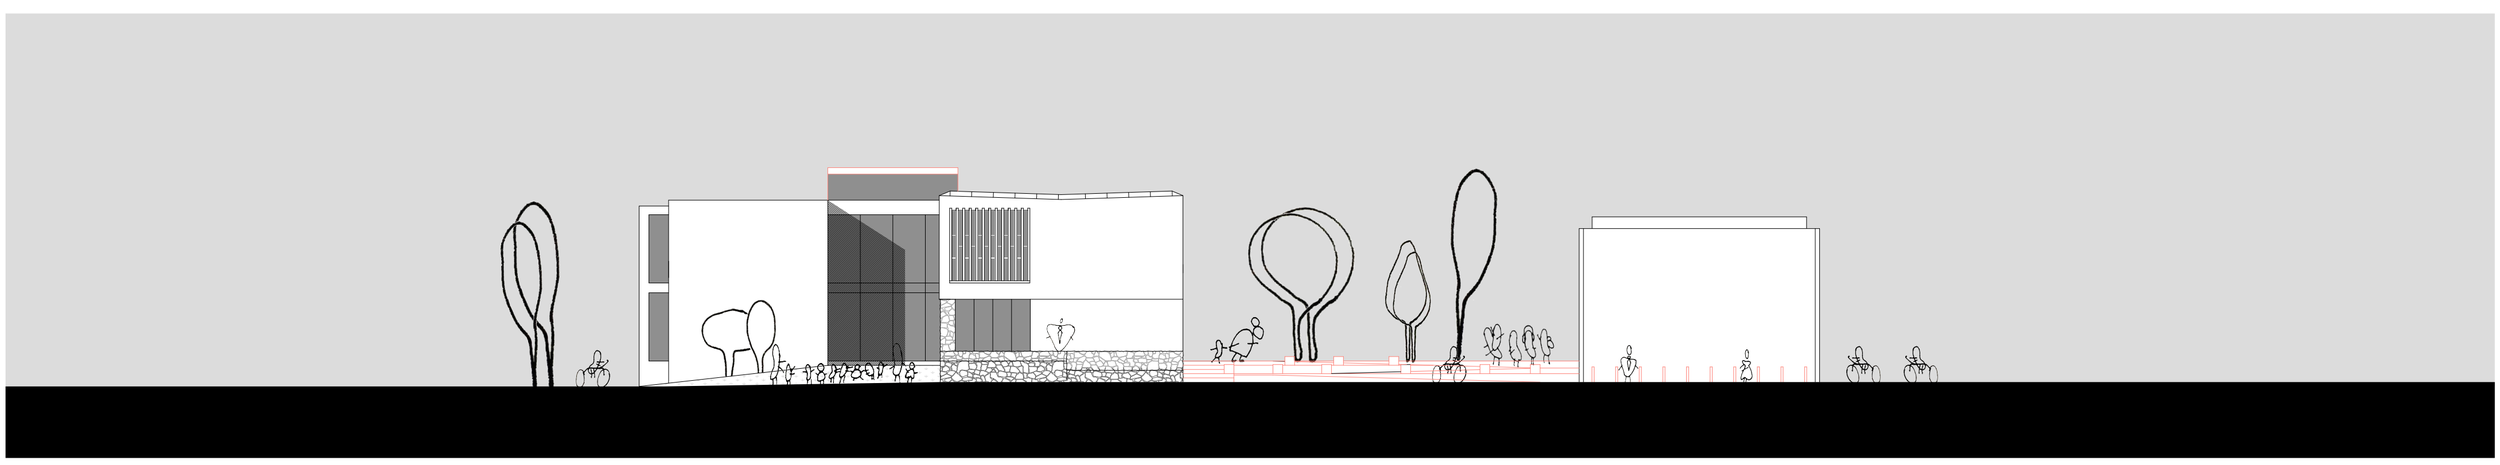

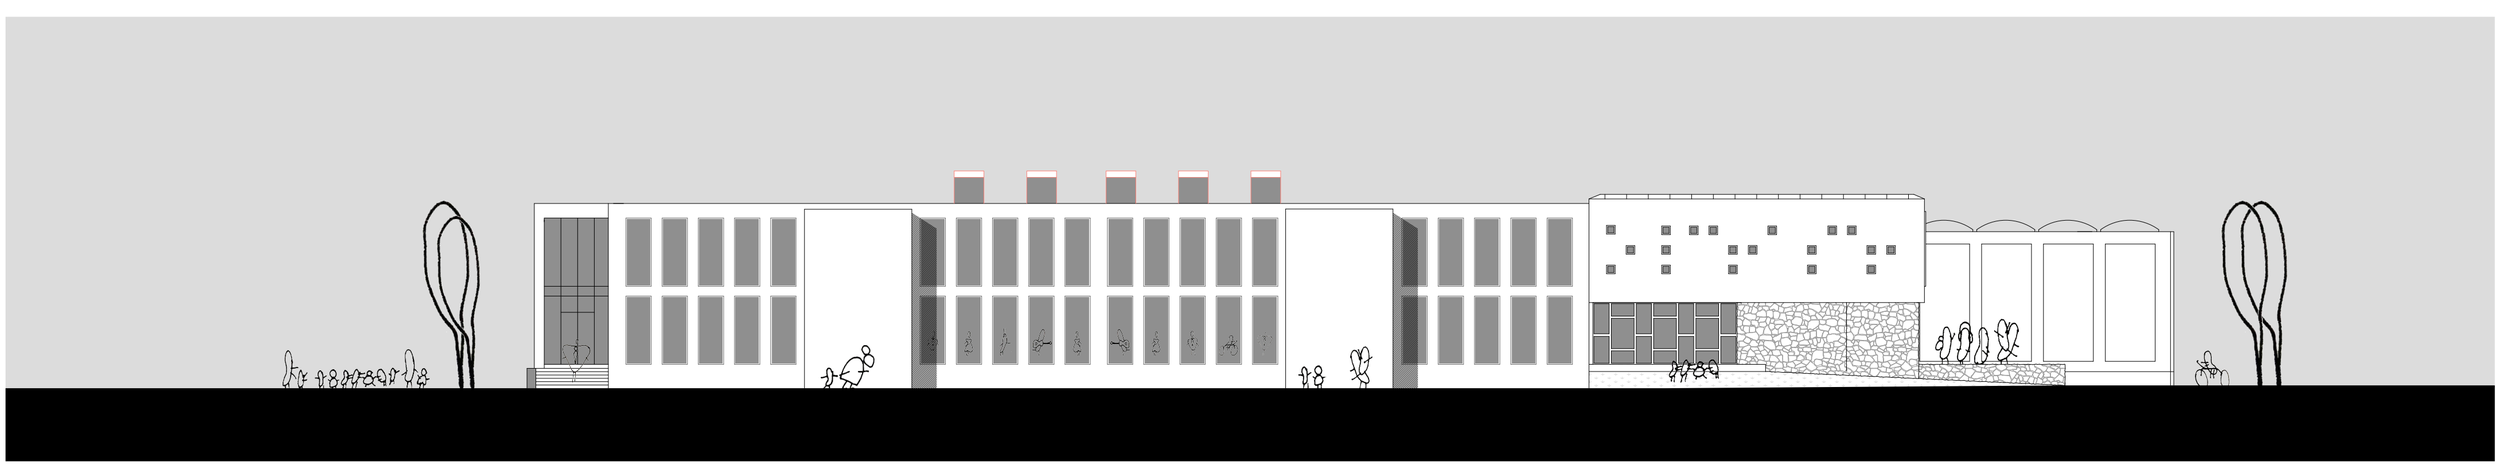

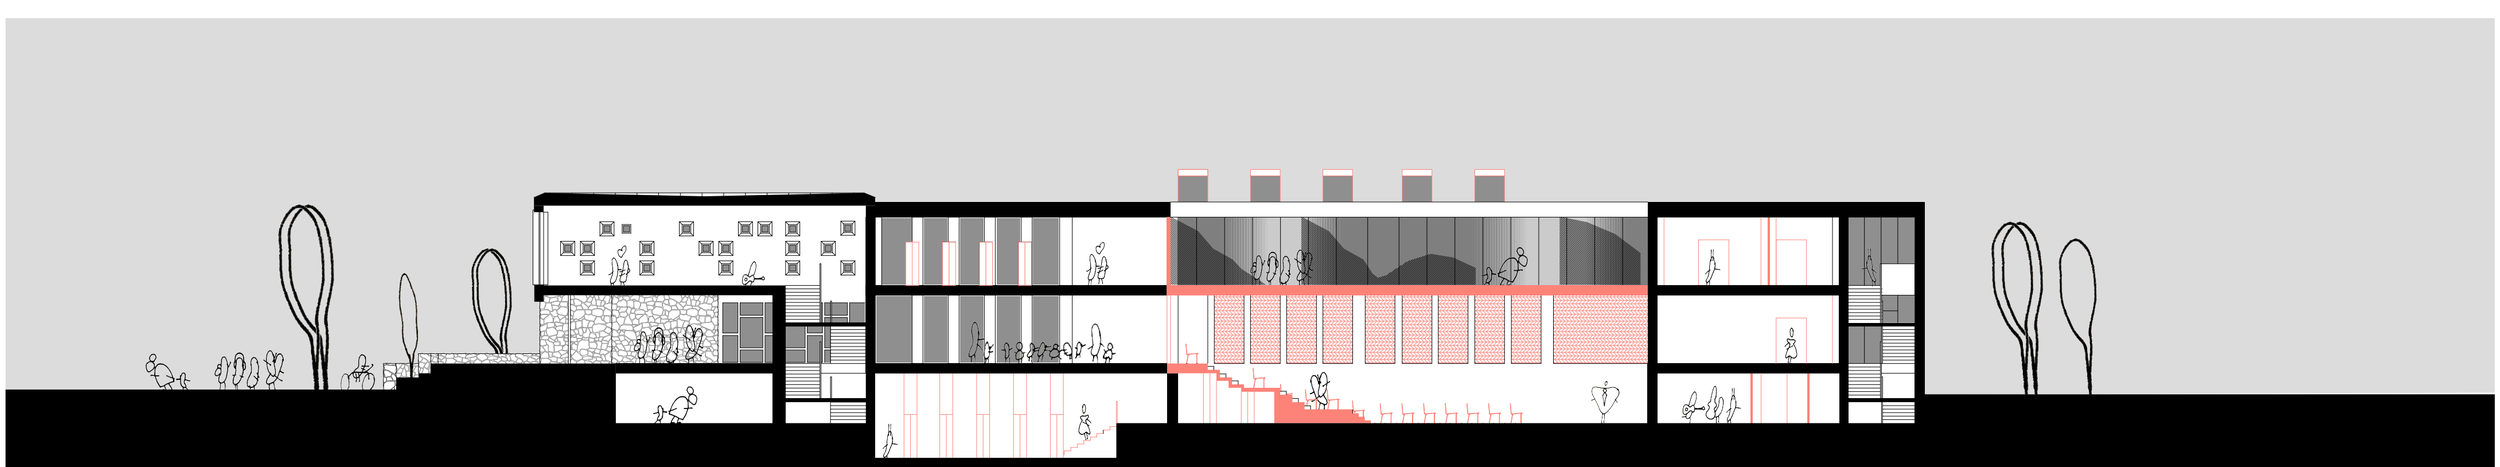

BUDAPEST, III. KER.
KALÁSZI UTCA 5-7. SZÁM ALATTI, MEGLÉVŐ ÉPÜLETBEN

MULTIFUNCIÓS KÖZÖSSÉGI KÖZPONT KIALAKÍTÁSÁRA ÖTLETPÁLYÁZAT

homlokzatok, metszet m1:200

5