

Nyugati homlokzat M1:100

▽ +22,70

▽ +19,50


▽ +19,25

▽ +3,50

▽ +3,20

▽ 0,00

▽ -4,00

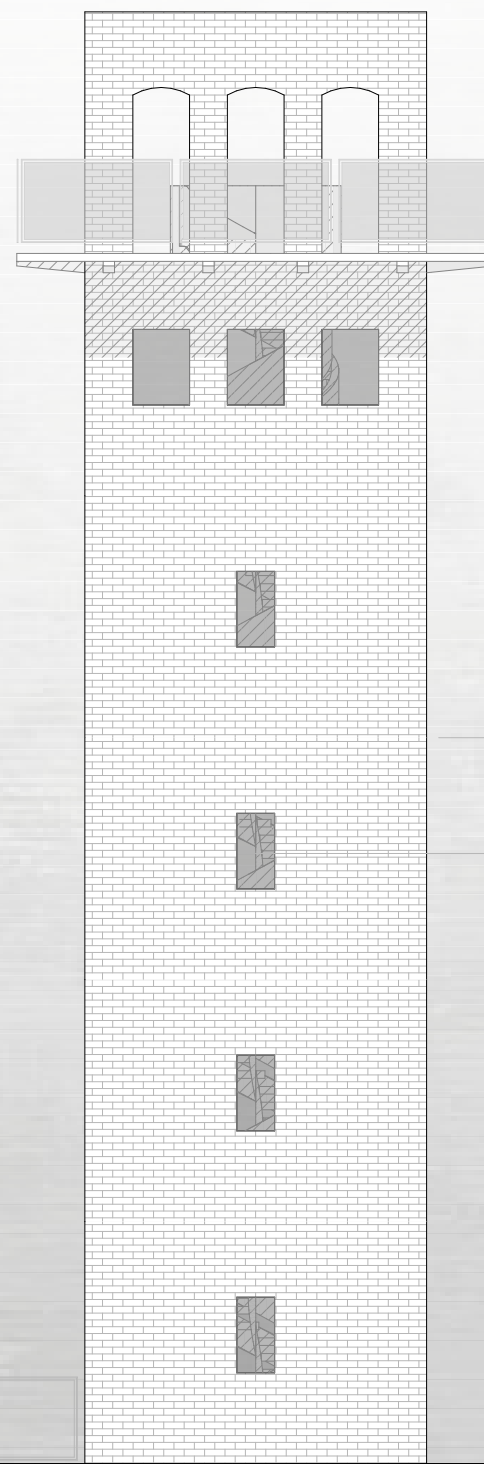

fémkeretes üvegkorlát

homlokzati téglaburkolat
fehérre vakolva

acél csigalépcső

fa deszkaburkolat

fa ragasztott tartóoszlop

14,86

4,52

20,00

39,38