


Alaprajz - Alsó szint

M=1:200

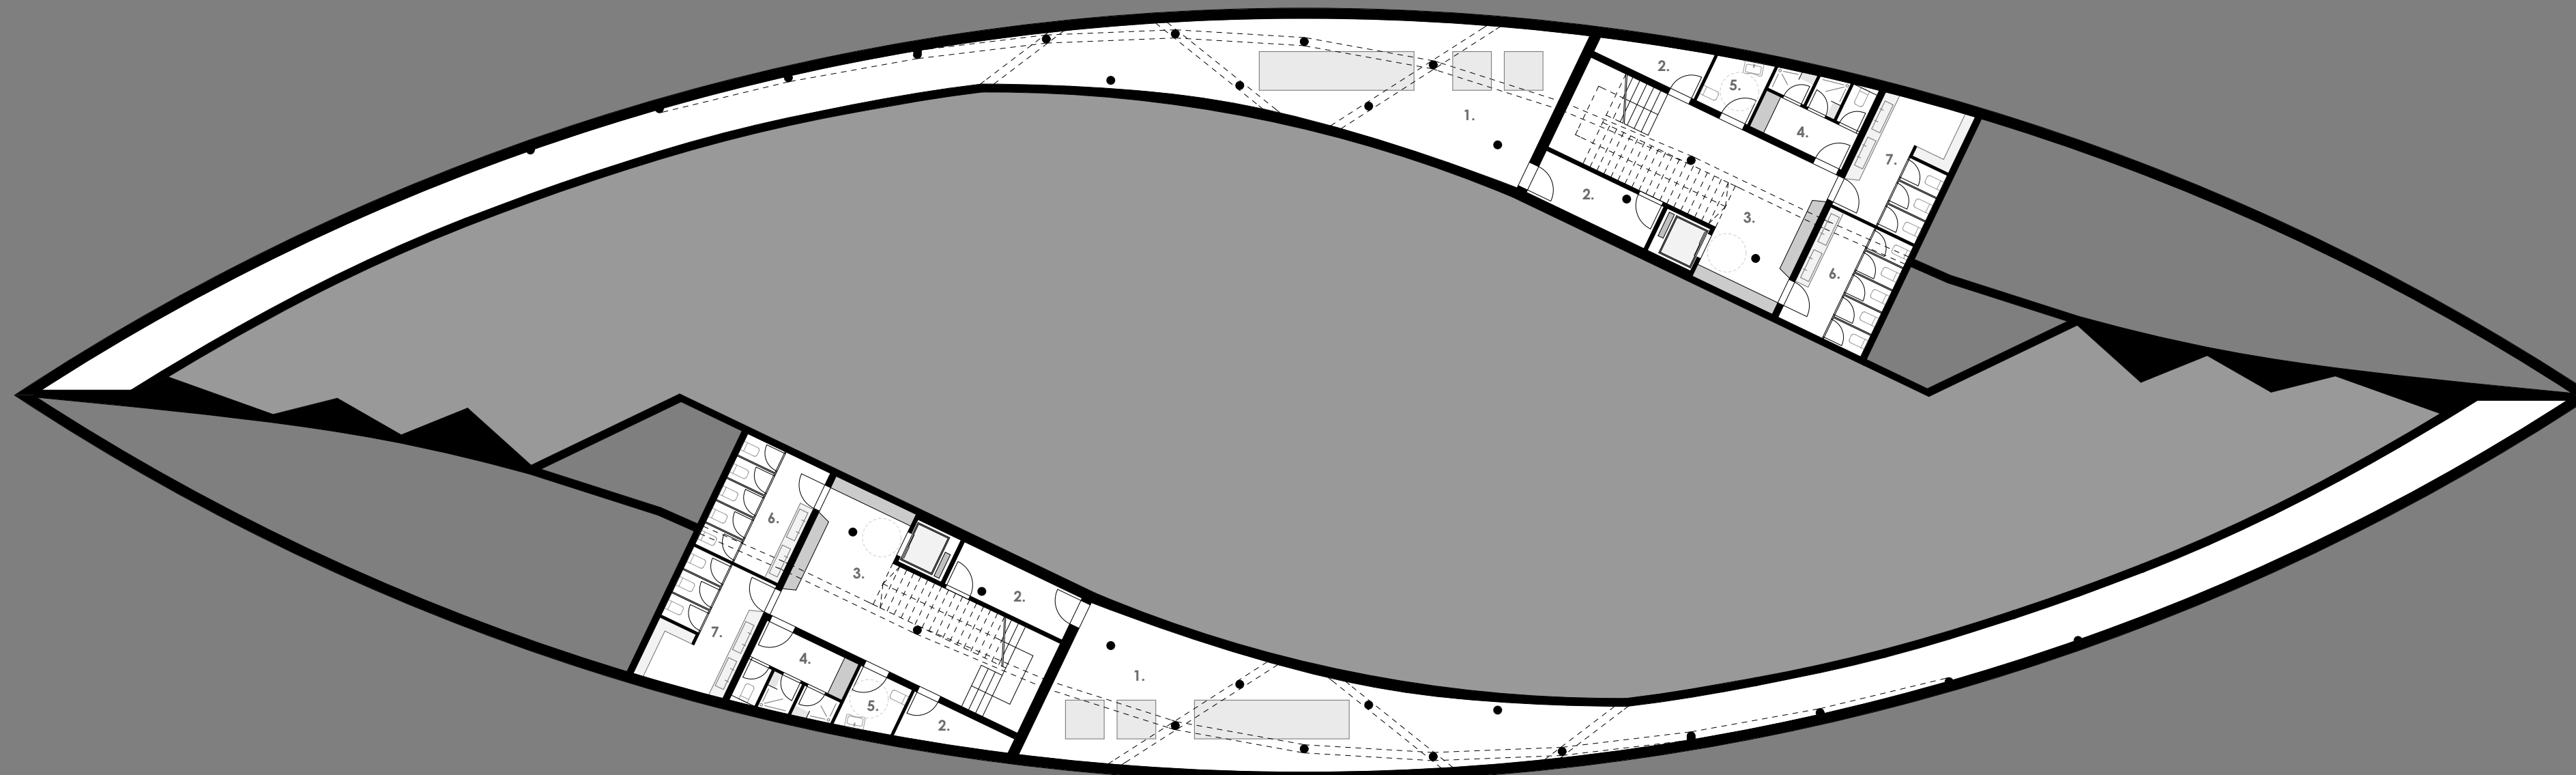

- 1 - Gépeszeti tér
- 2 - Raktár
- 3 - Közlekedő/ruhatár
- 4 - Személyzeti öltöző
- 5 - Ak. mentes mosdó
- 6 - Női mosdó
- 7 - Férfi mosdó