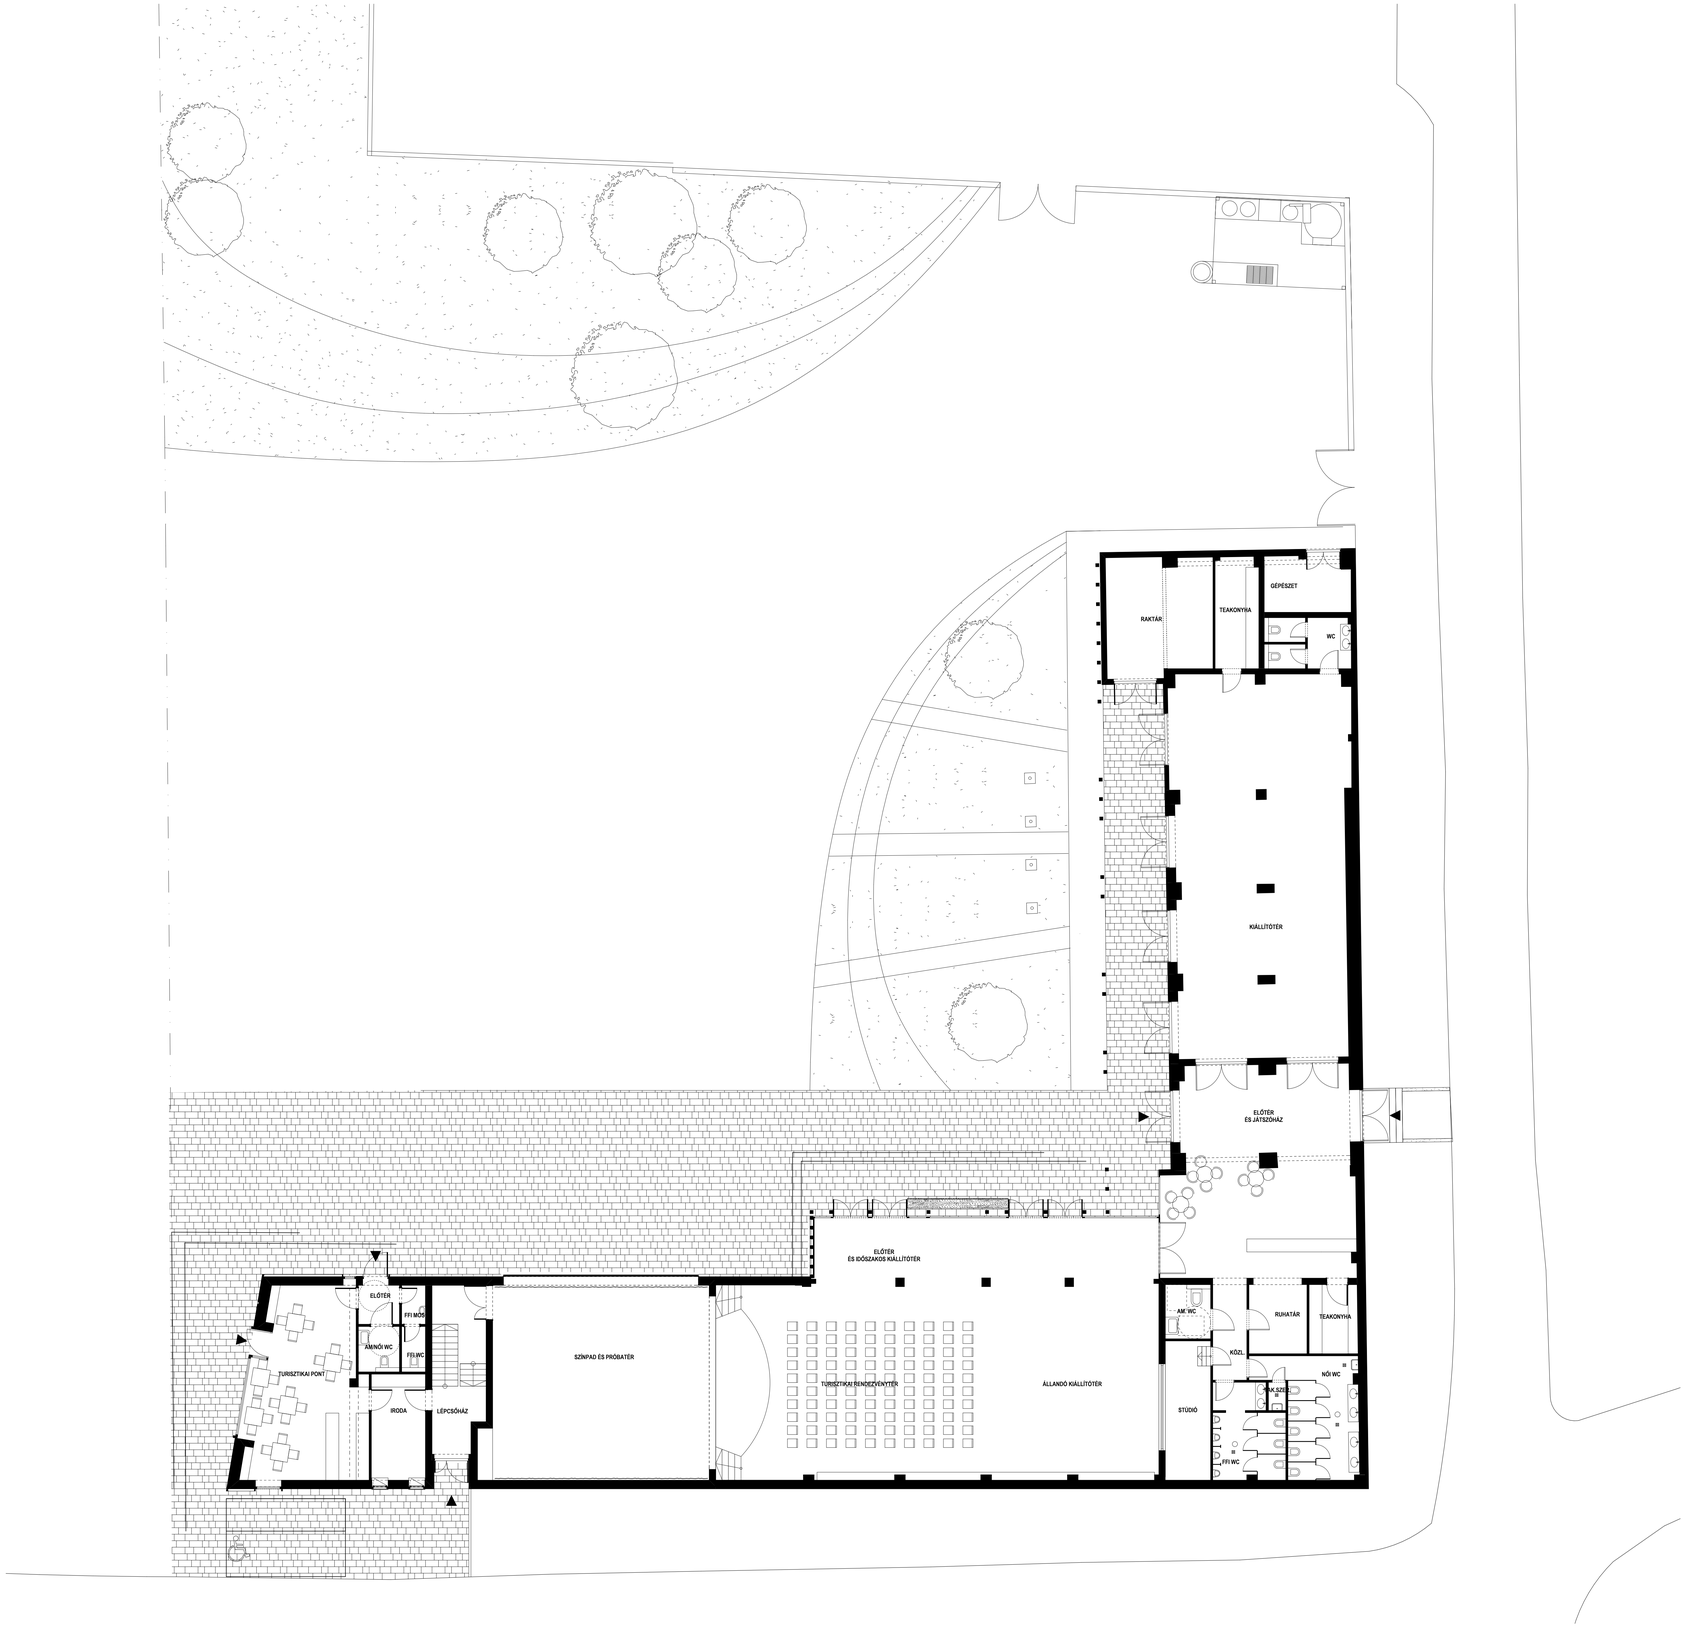
RAKTÁR
TEAKONYHA
GÉPÉSZET
WC
KIÁLLÍTÓTÉR
ELŐTÉR
ÉS JÁTSZÓHÁZ
ELŐTÉR
ÉS IDŐSZAKOS KIÁLLÍTÓTÉR
ELŐTÉR
FFI MOS
AM/NŐI WC
FFI WC
TURISZTIKAI PONT
IRODA
LÉPCSŐHÁZ
SZÍNPAD ÉS PRÓBATÉR
TURISZTIKAI RENDEZVÉNYTÉR
ÁLLANDÓ KIÁLLÍTÓTÉR
AM. WC
RUHATÁR
TEAKONYHA
KÖZL
NŐI WC
STÚDIÓ
FFI WC