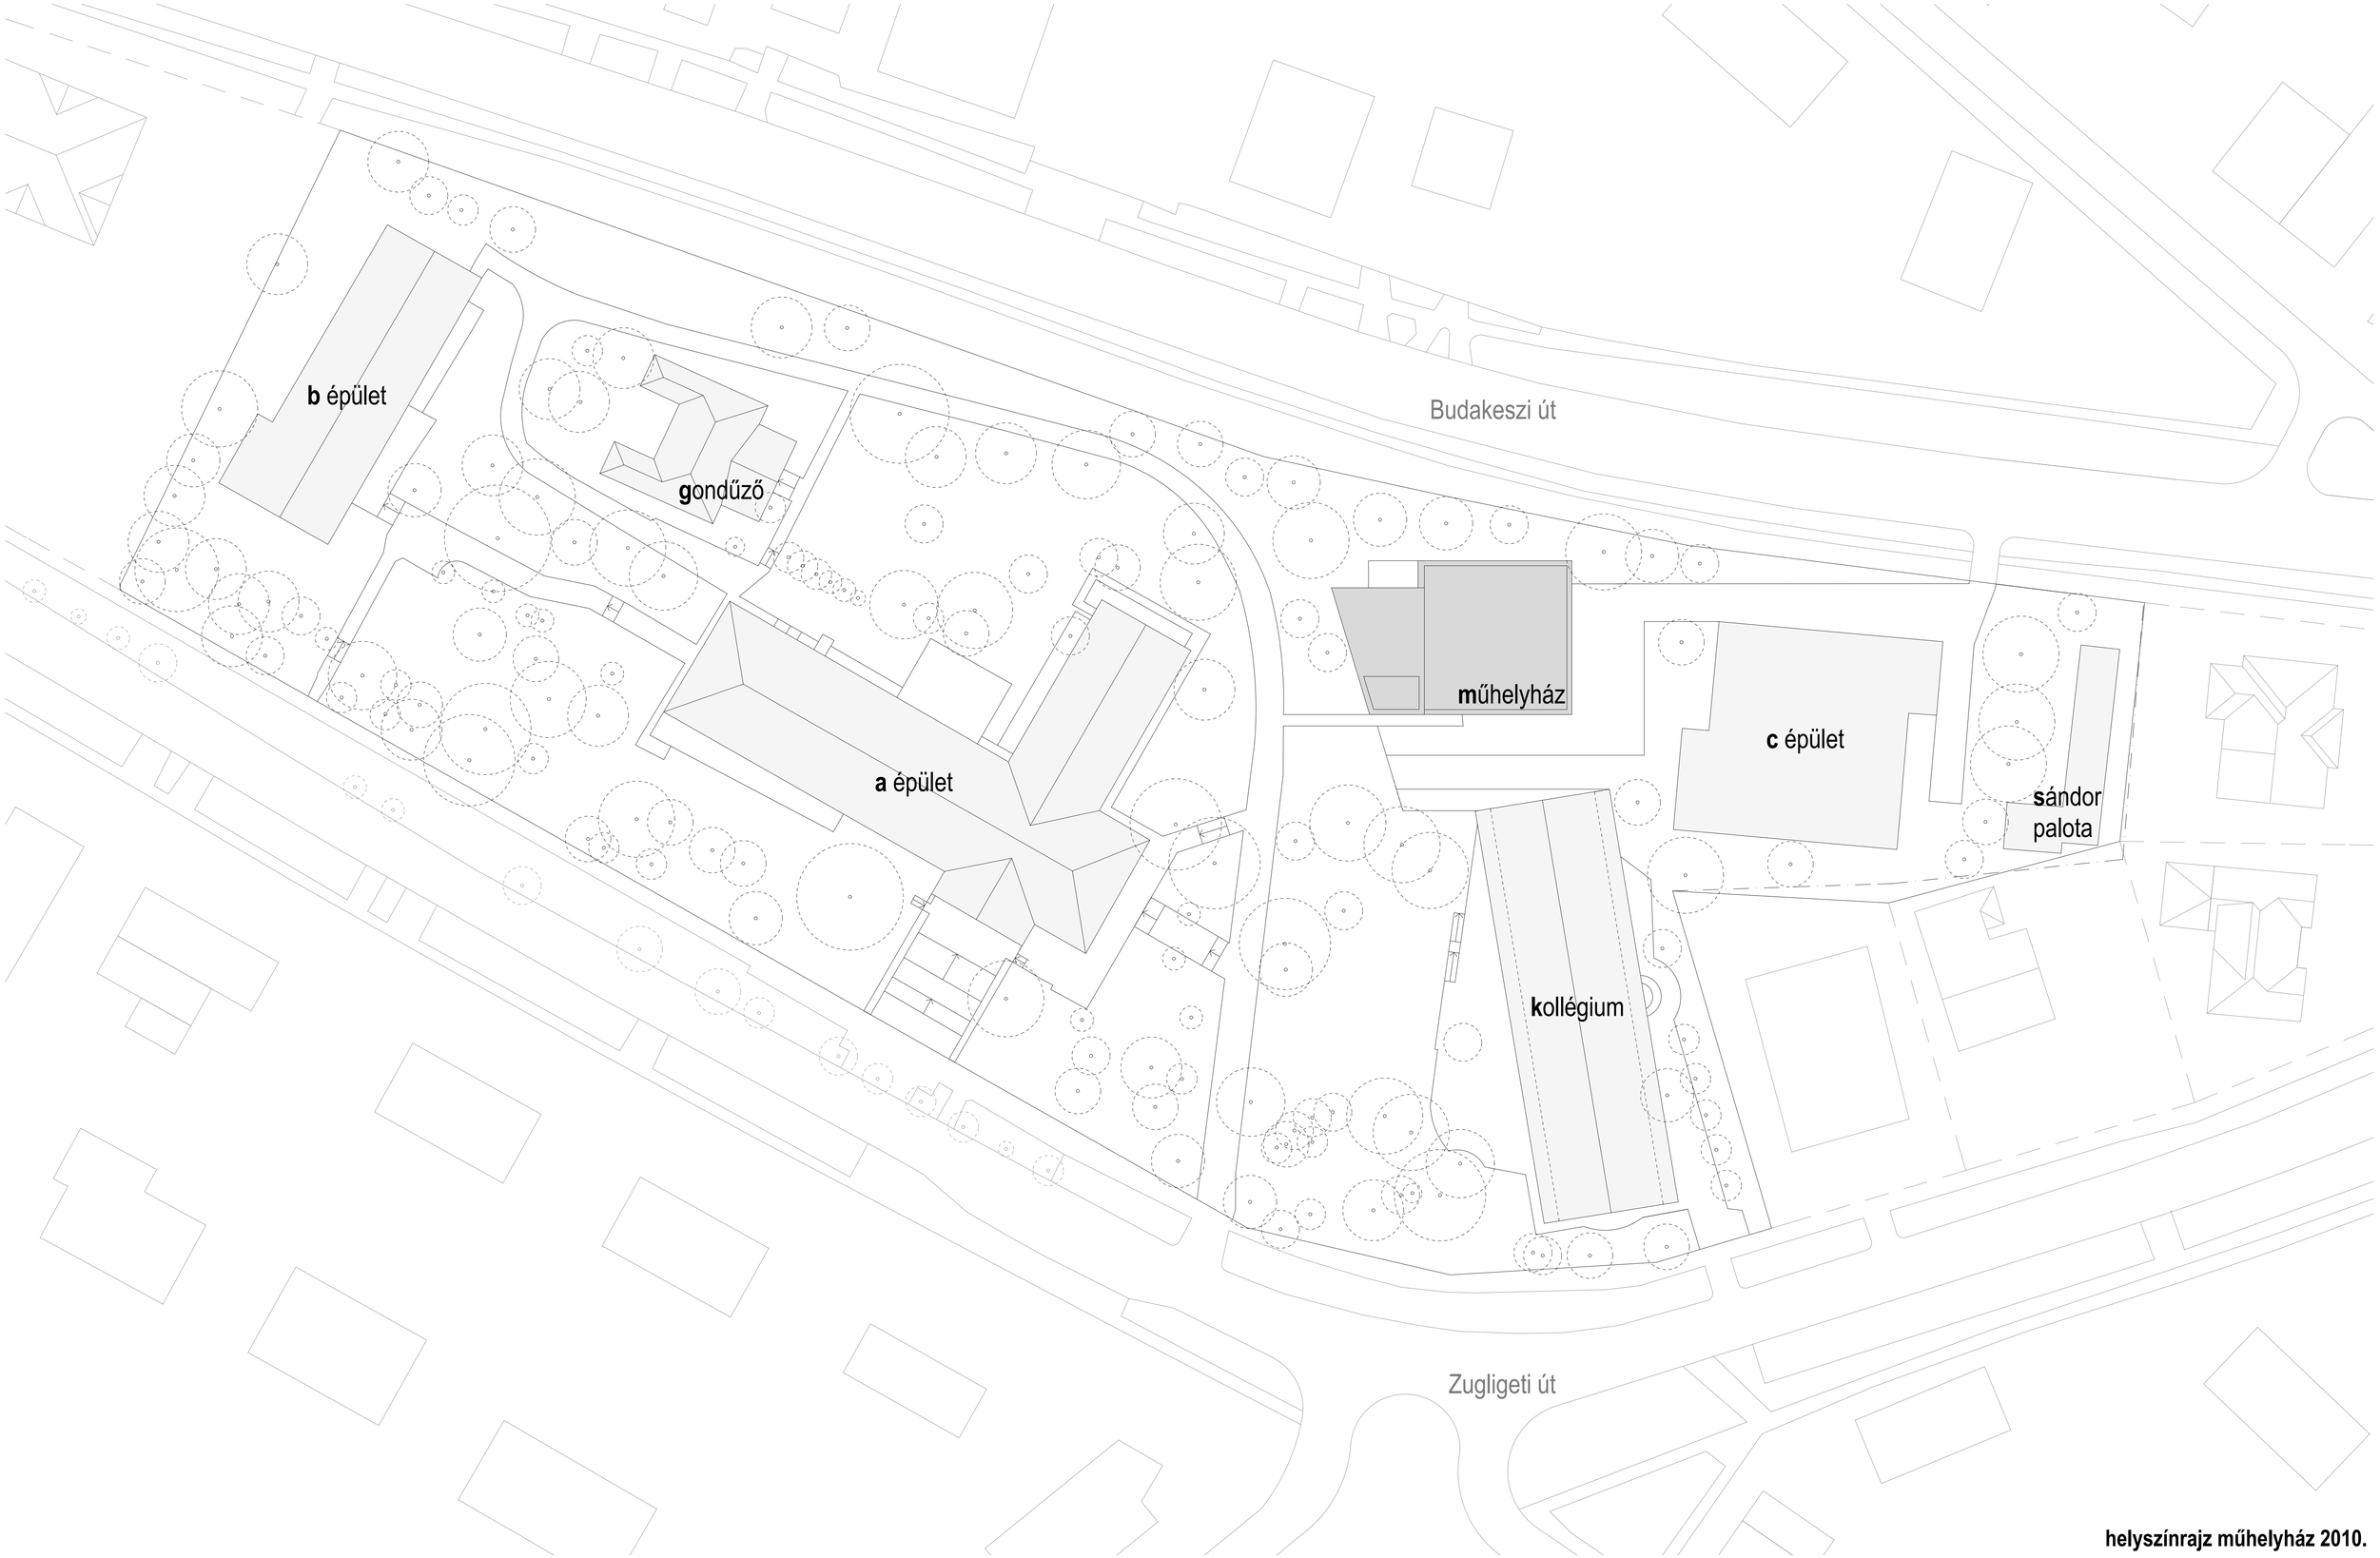

helyszínrajz műhelyház 2010.