



# SZOCIÁLIS ÉPÜLET ÉS MŰHELY - RAKTÁRÉPÜLET ÉPÍTÉSZETI TERVEI M=1:200


EMELETI ALAPRAJZ

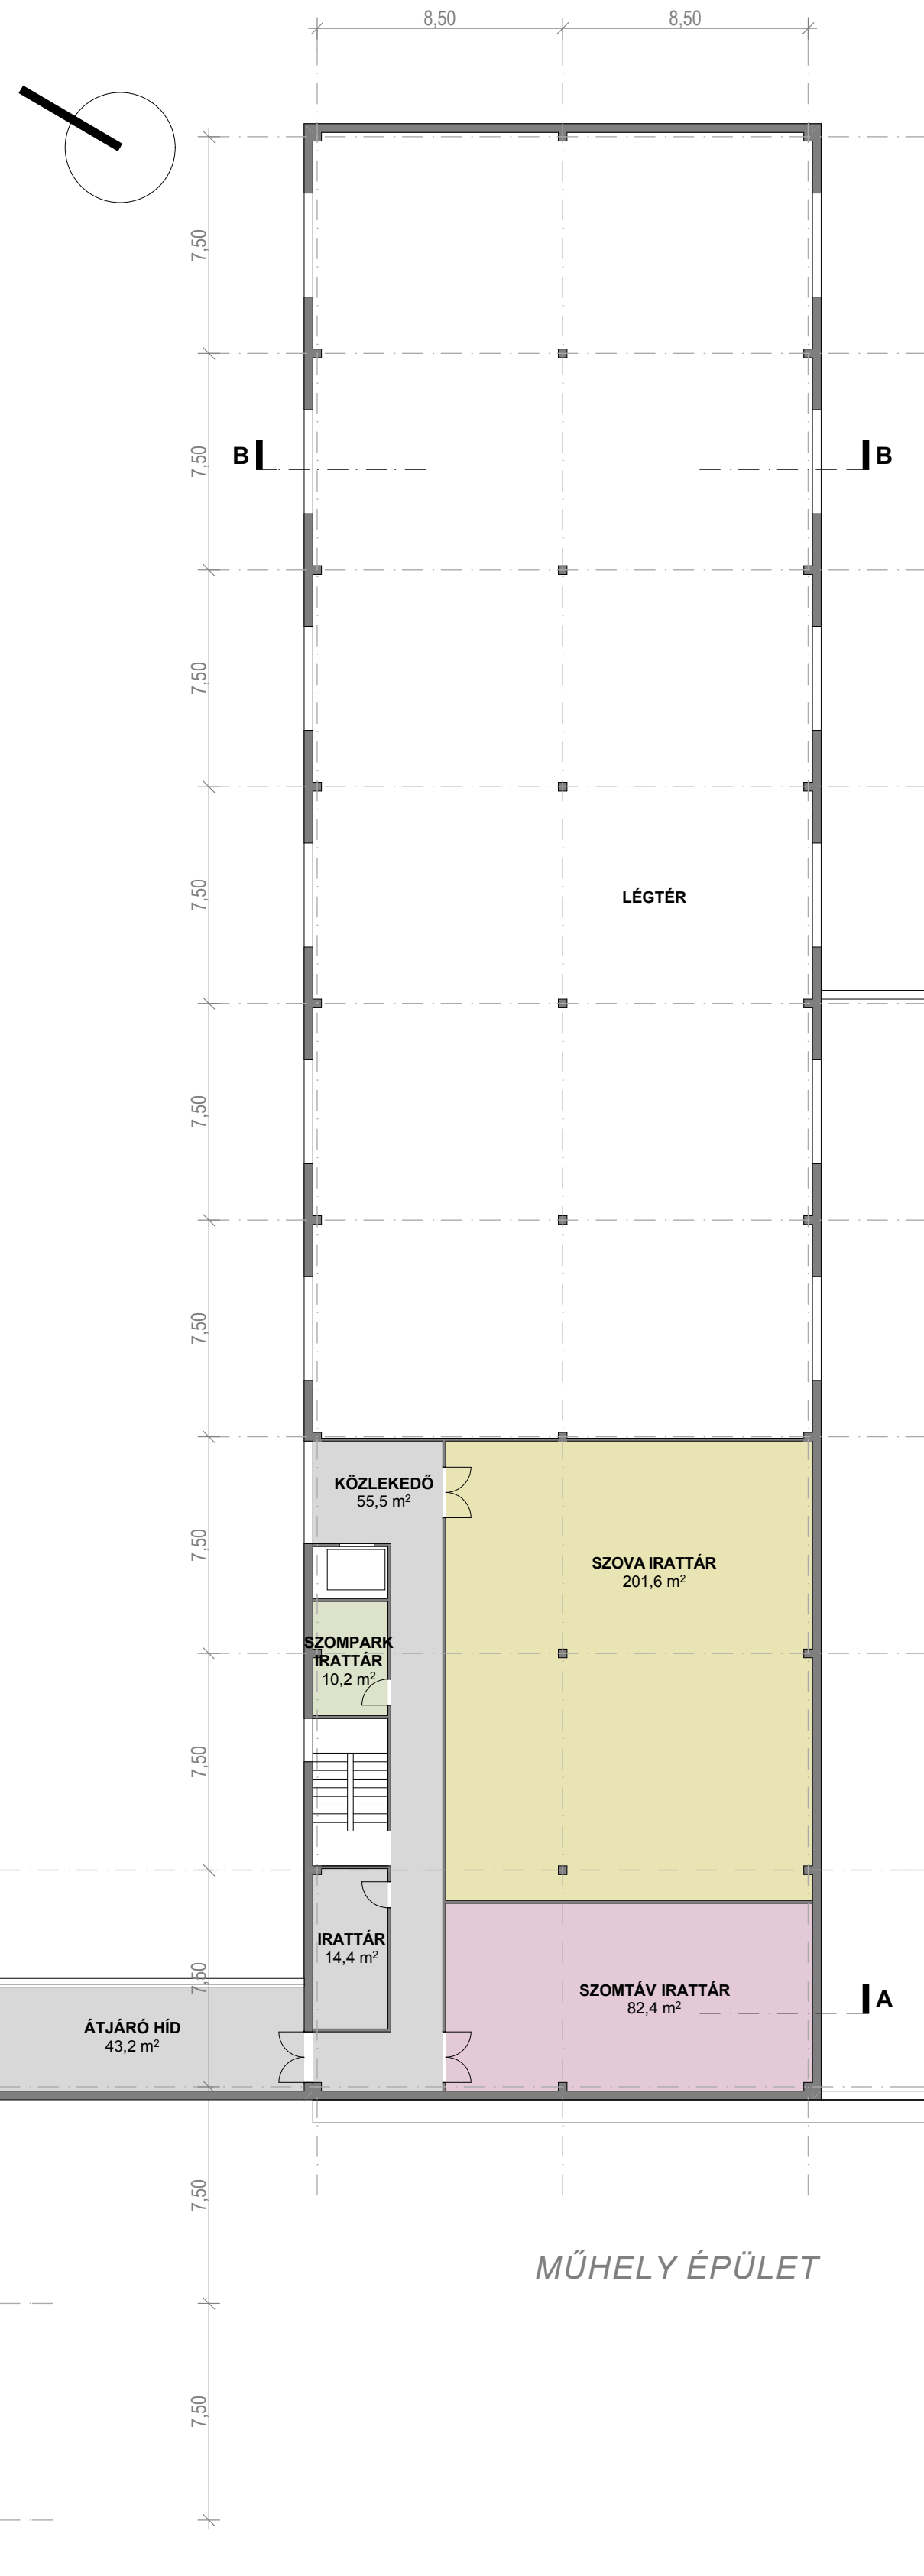


FÖLDSZINTI ALAPRAJZ

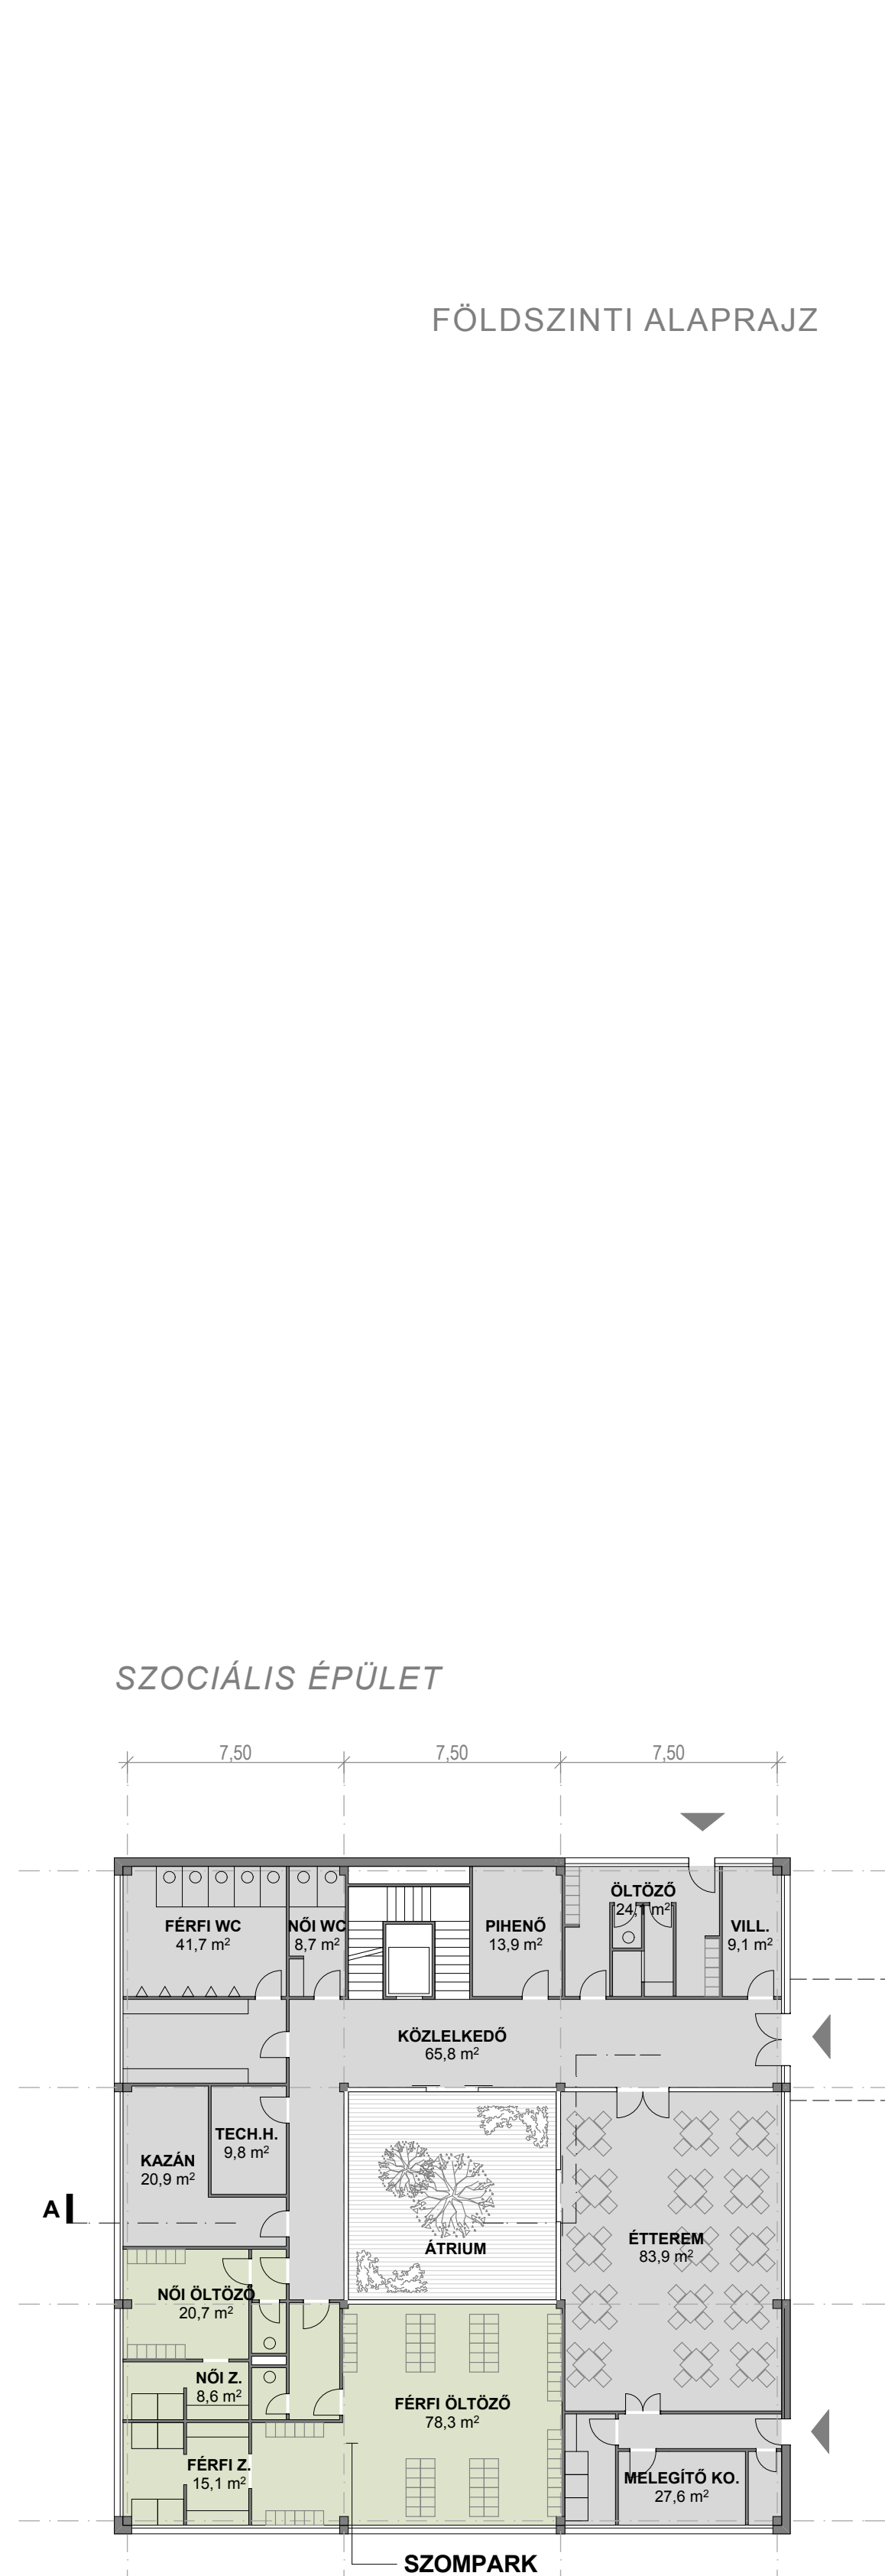



SZOCIÁLIS ÉPÜLET

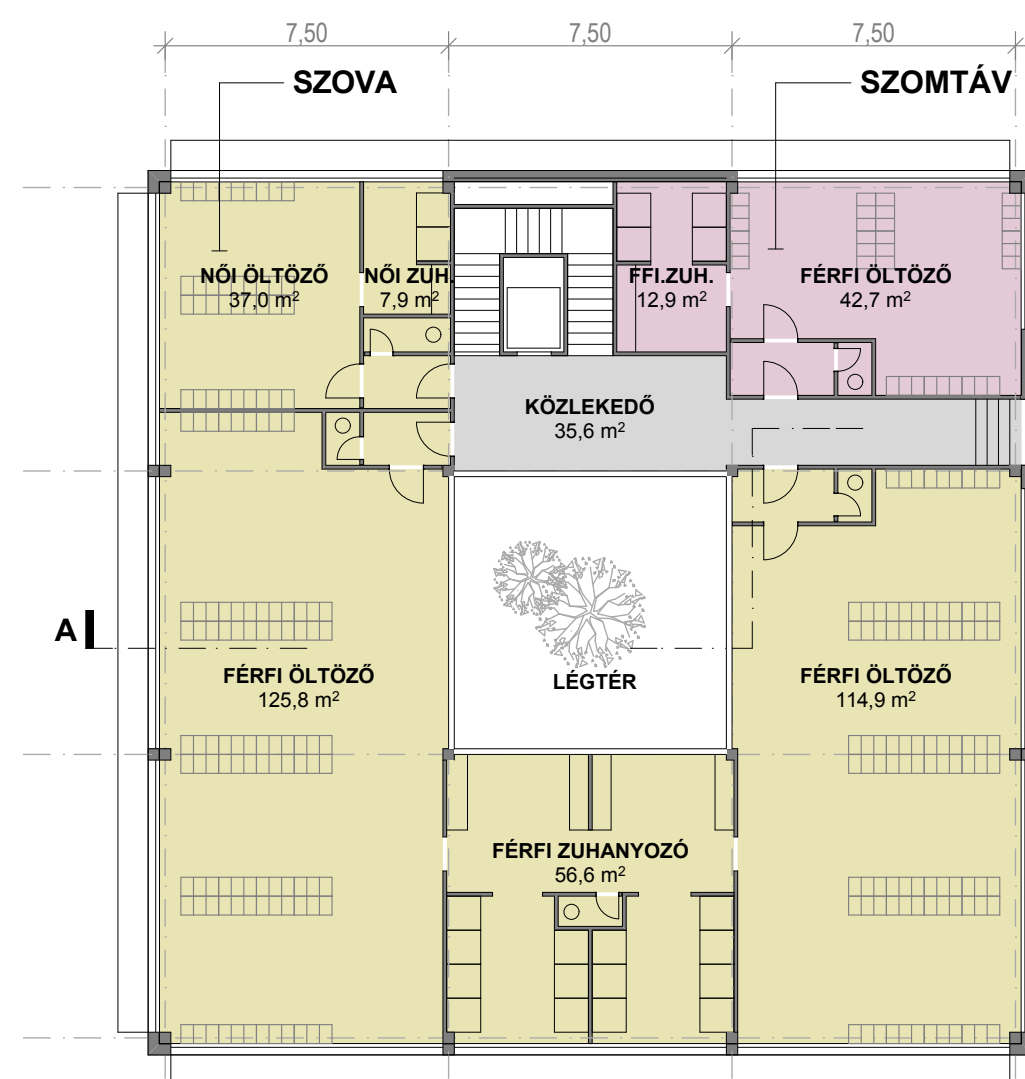

SZOCIÁLIS ÉPÜLET

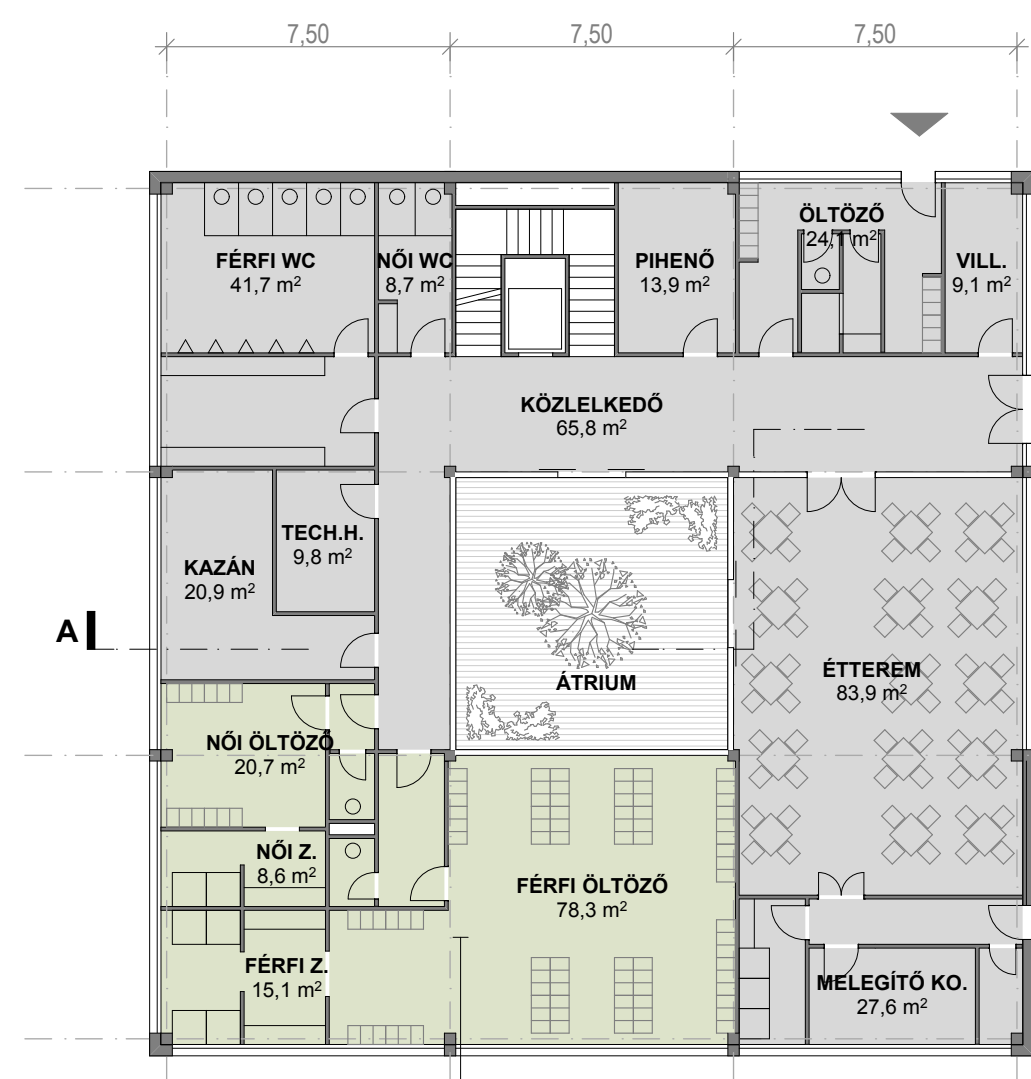

MŰHELY ÉPÜLET

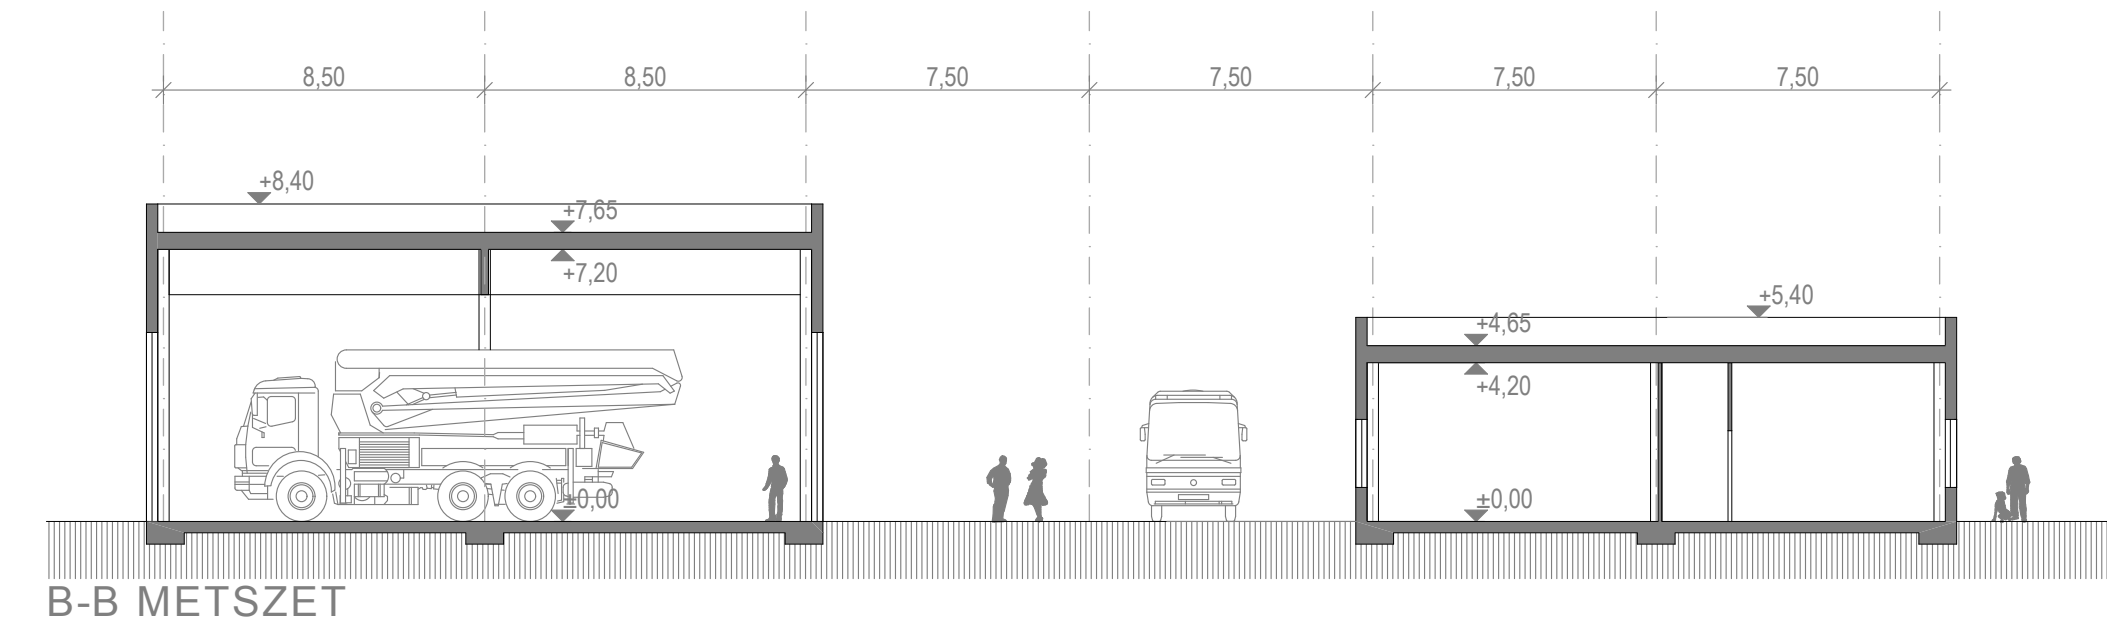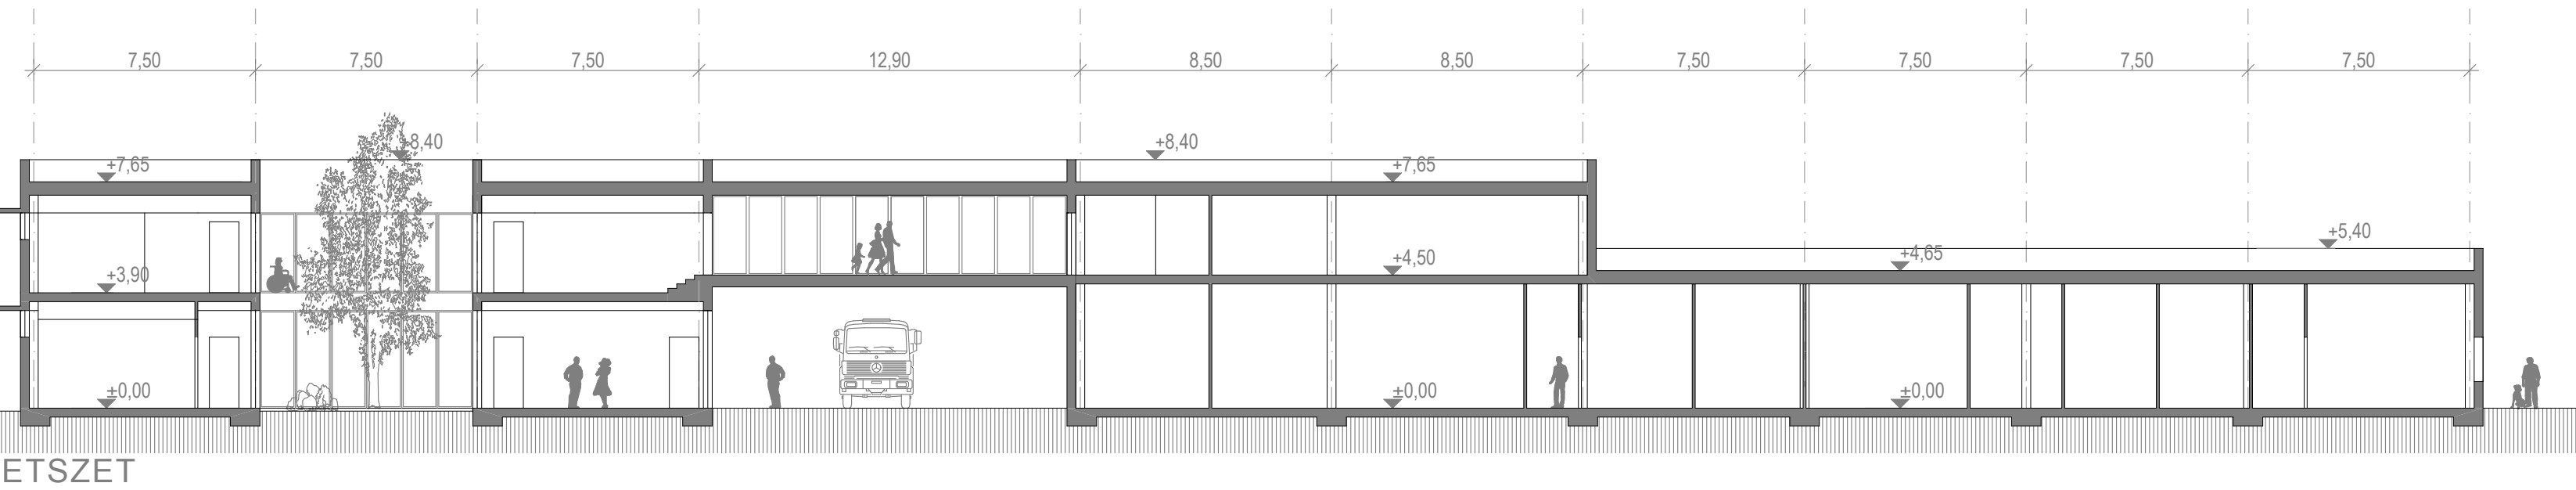

A-A METSZET

B-B METSZET