



INKUBÁTORHÁZ ÉPÍTÉSZETI TERVEI M=1:200

EMELETI ALAPRAJZ

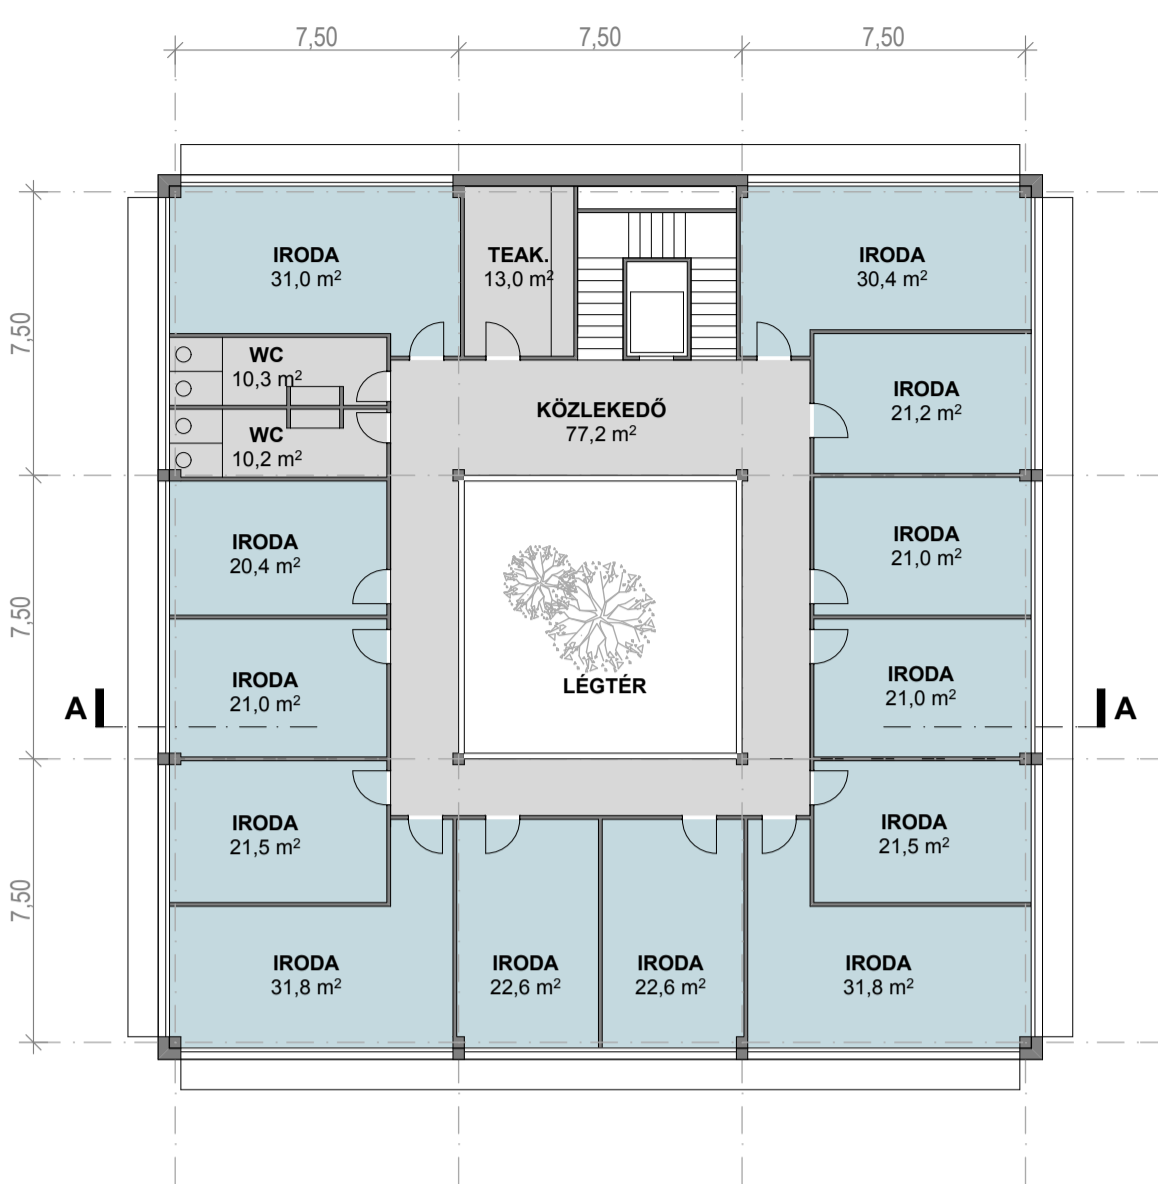


HOMLOKZATI ANYAGOK:

- 1 szálcement burkolat
- 2 fém nyílászáró - fehér
- 3 finombeton homlokzati konzol és virágvályú
- 4 feszített acélsodrony
- 5 nyersbeton oszlop

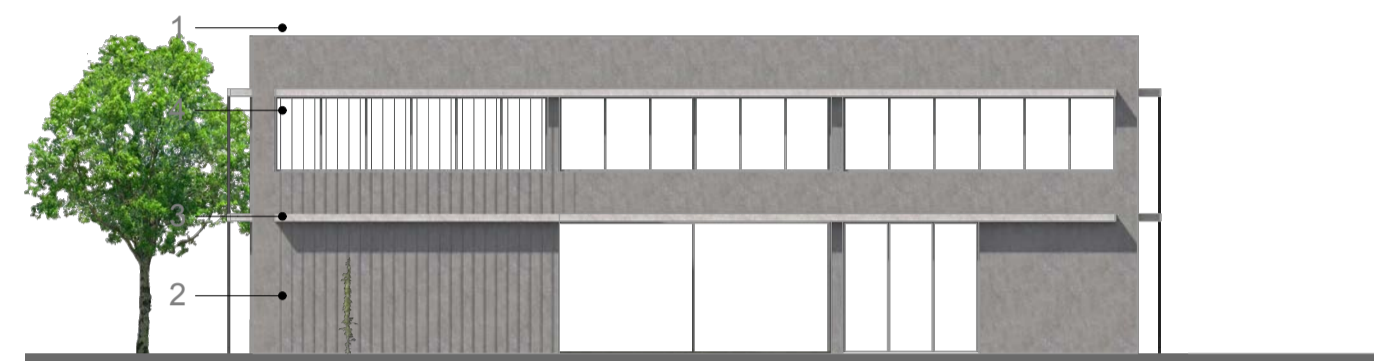



DÉLKELETI HOMLOKZAT

FEDETT GÉPKOCSITÁROLÓ ÉPÍTÉSZETI TERVEI M=1:200

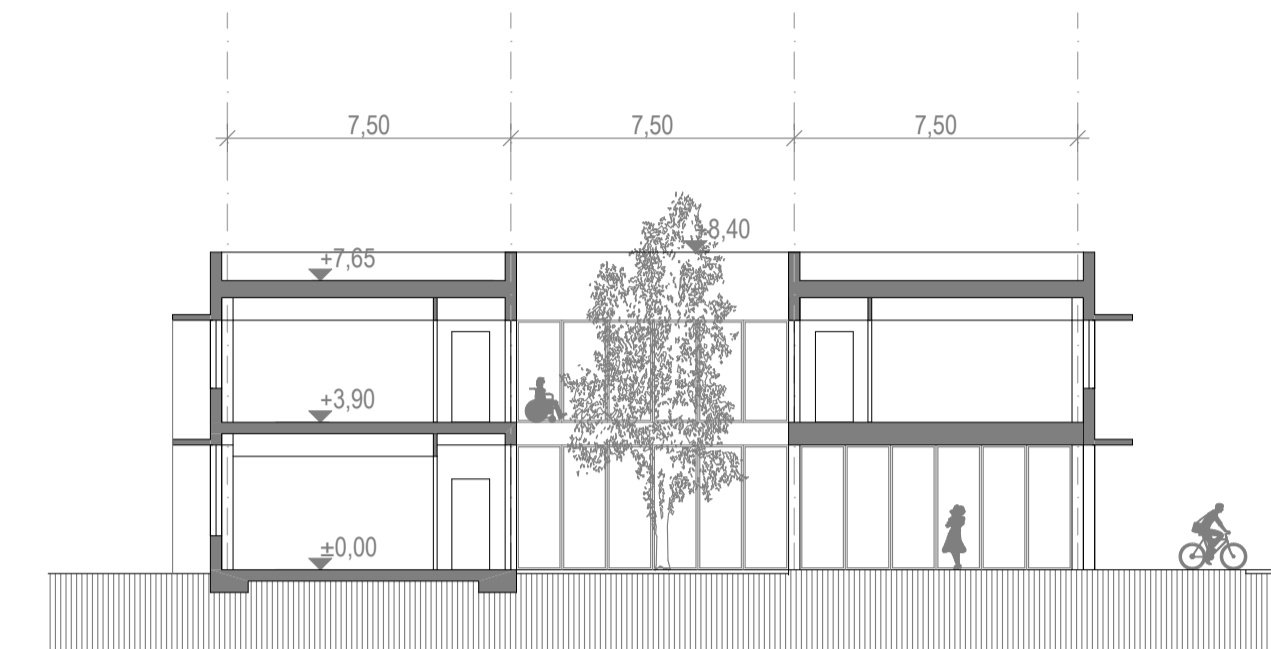


A-A METSZET

FÖLDSZINTI ALAPRAJZ

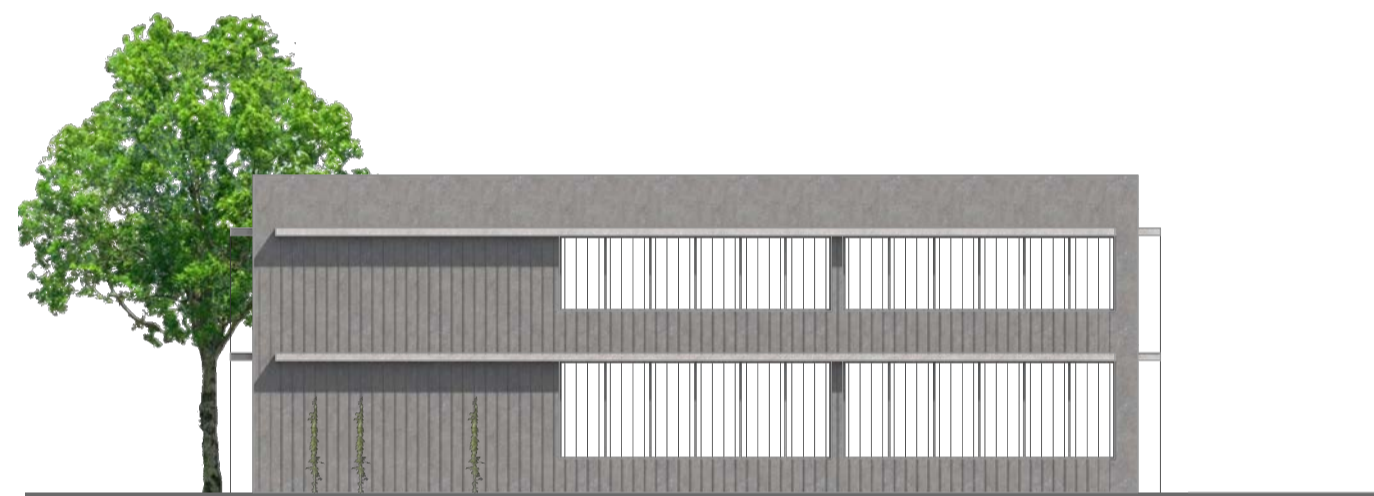
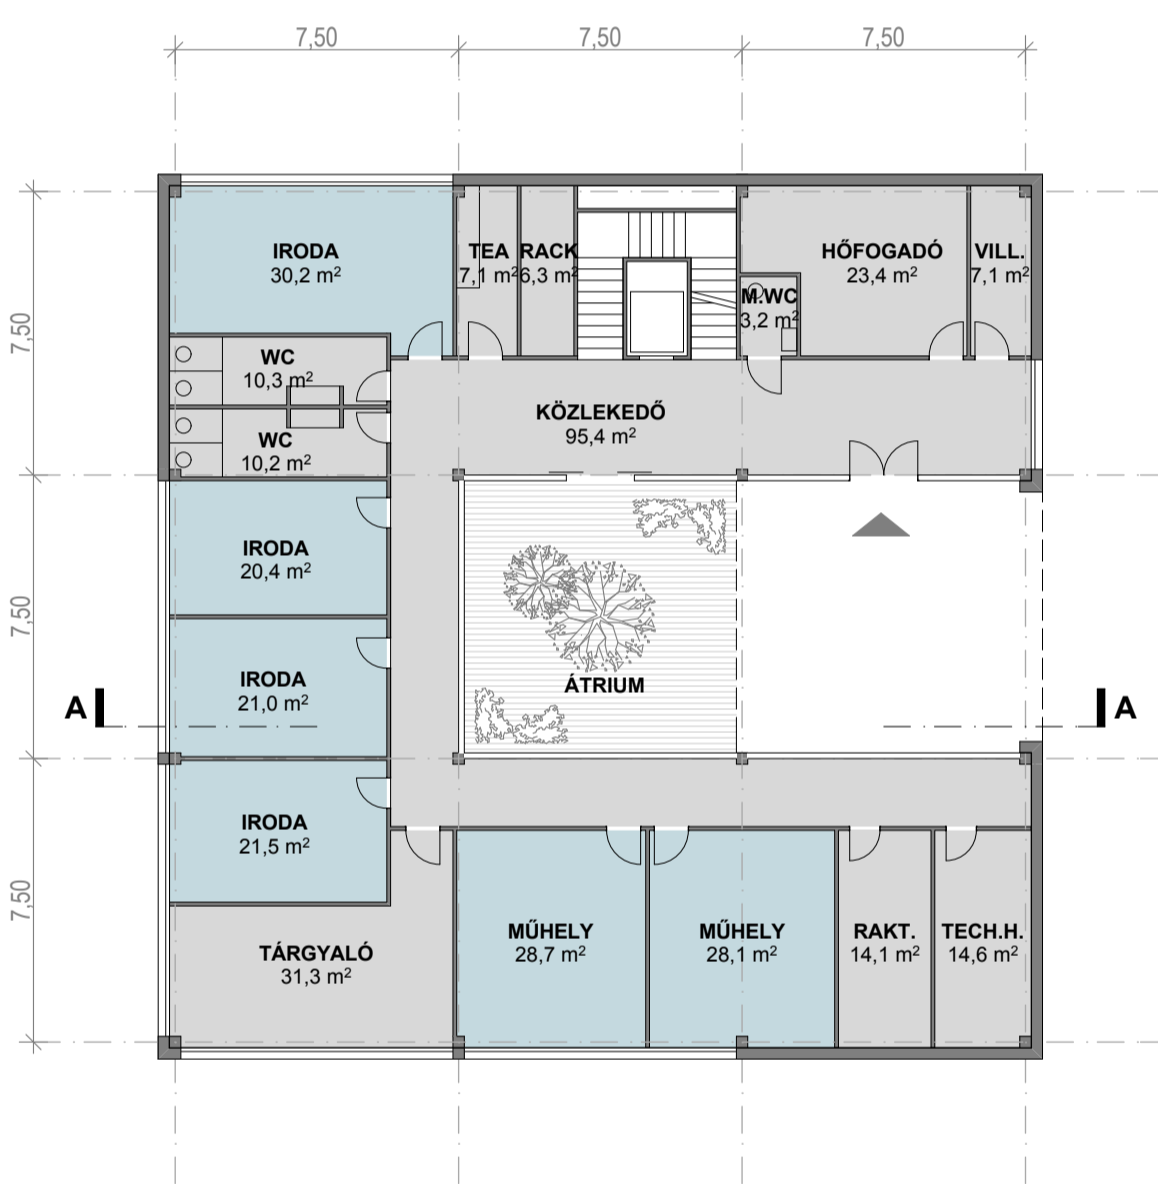


ÉSZAKNYUGATI HOMLOKZAT

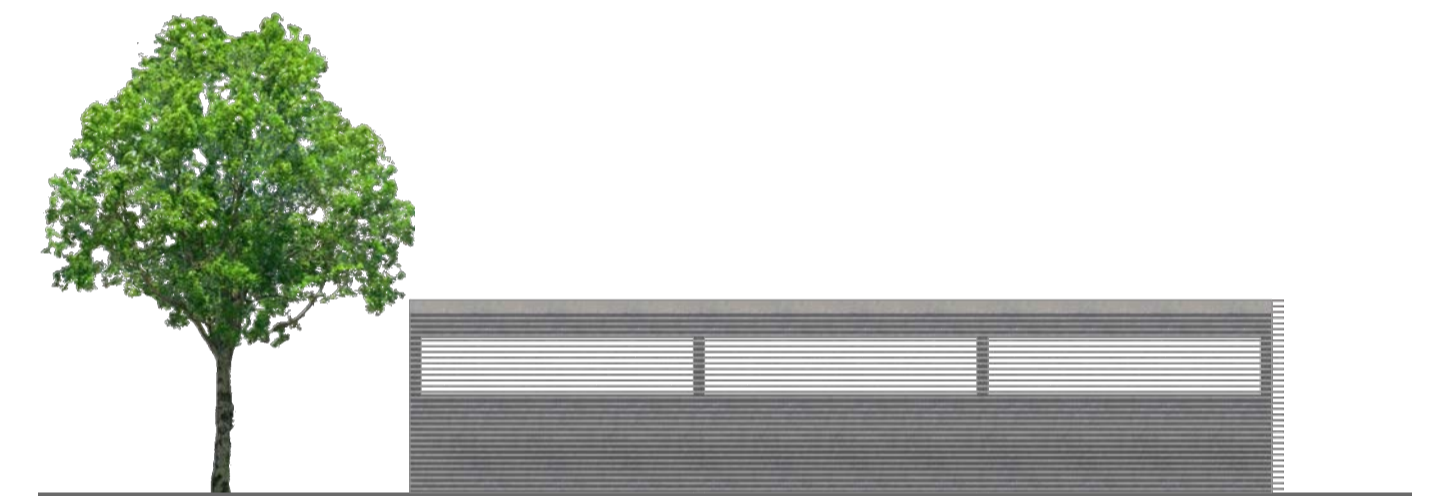

ÉSZAKKELETI HOMLOKZAT


PINCE ALAPRAJZ

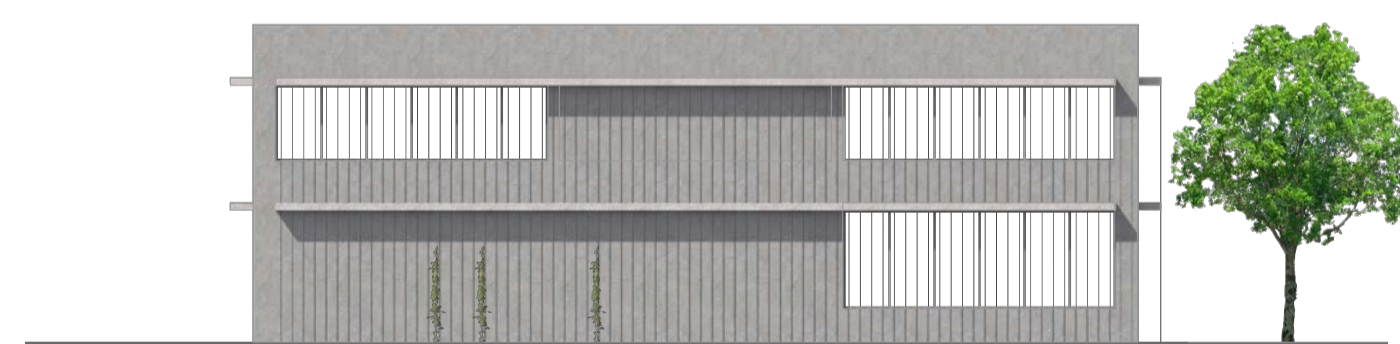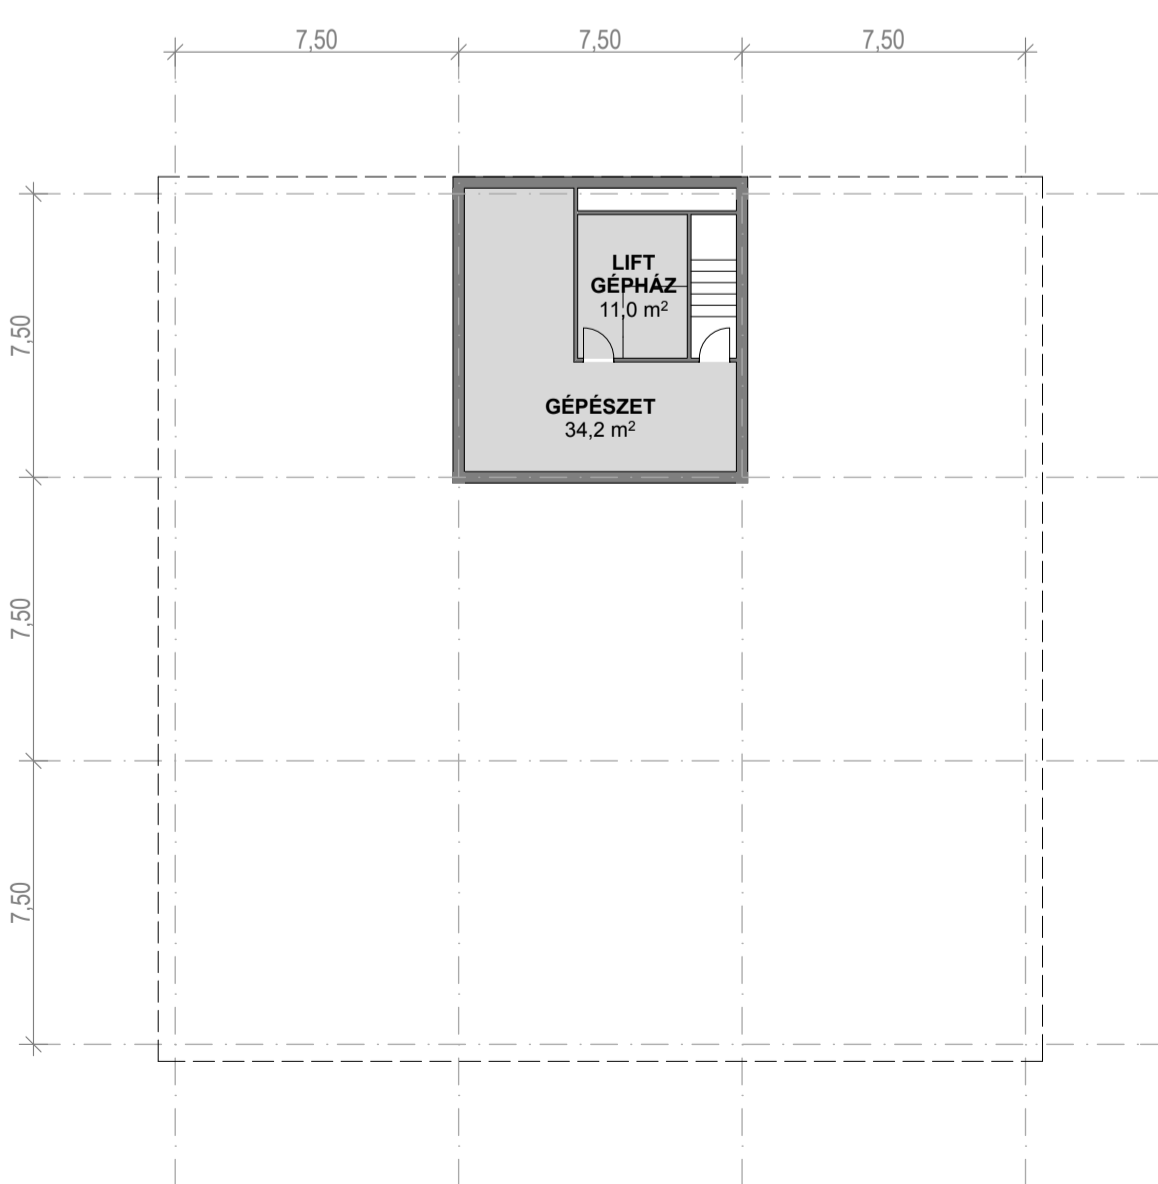


ÉSZAKKELETI HOMLOKZAT



ÉSZAKNYUGATI HOMLOKZAT

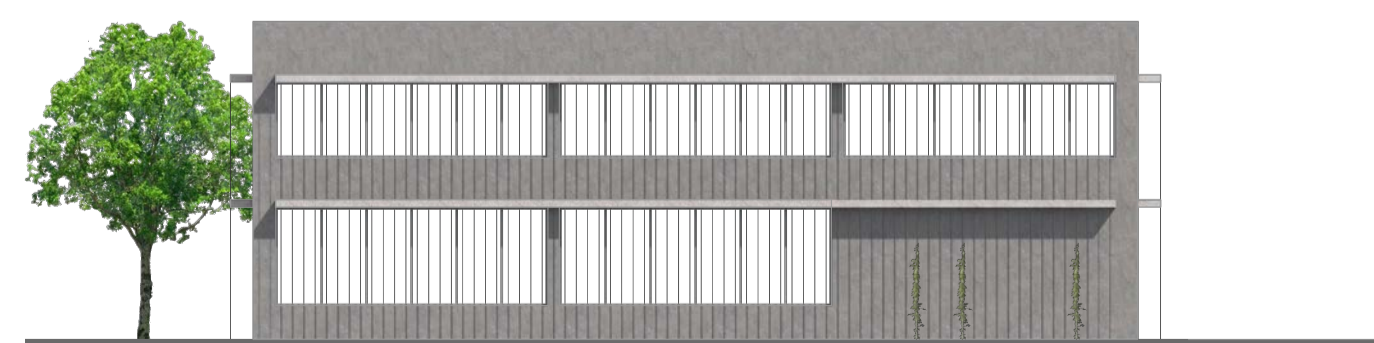

DÉLNYUGATI HOMLOKZAT

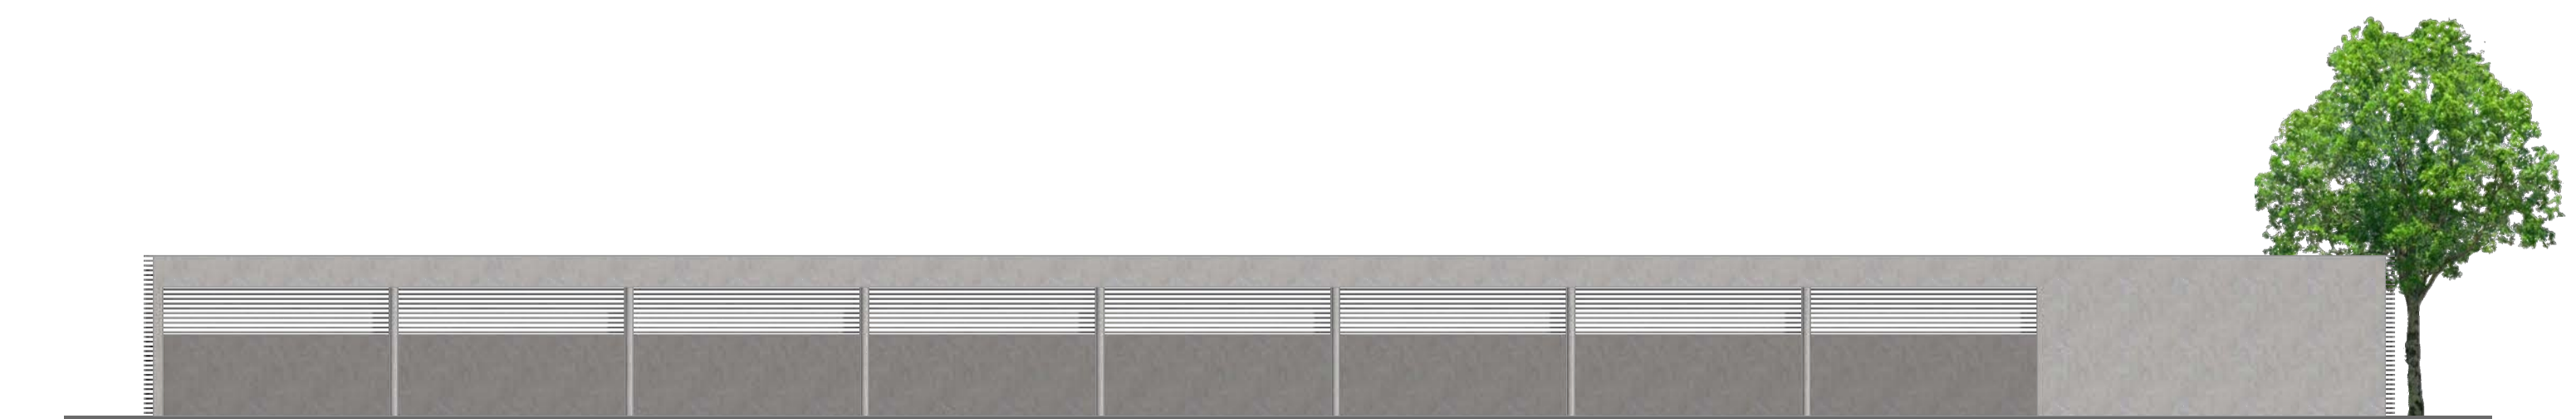

DÉLKELETI HOMLOKZAT