




A - A METSZET | M=1:200

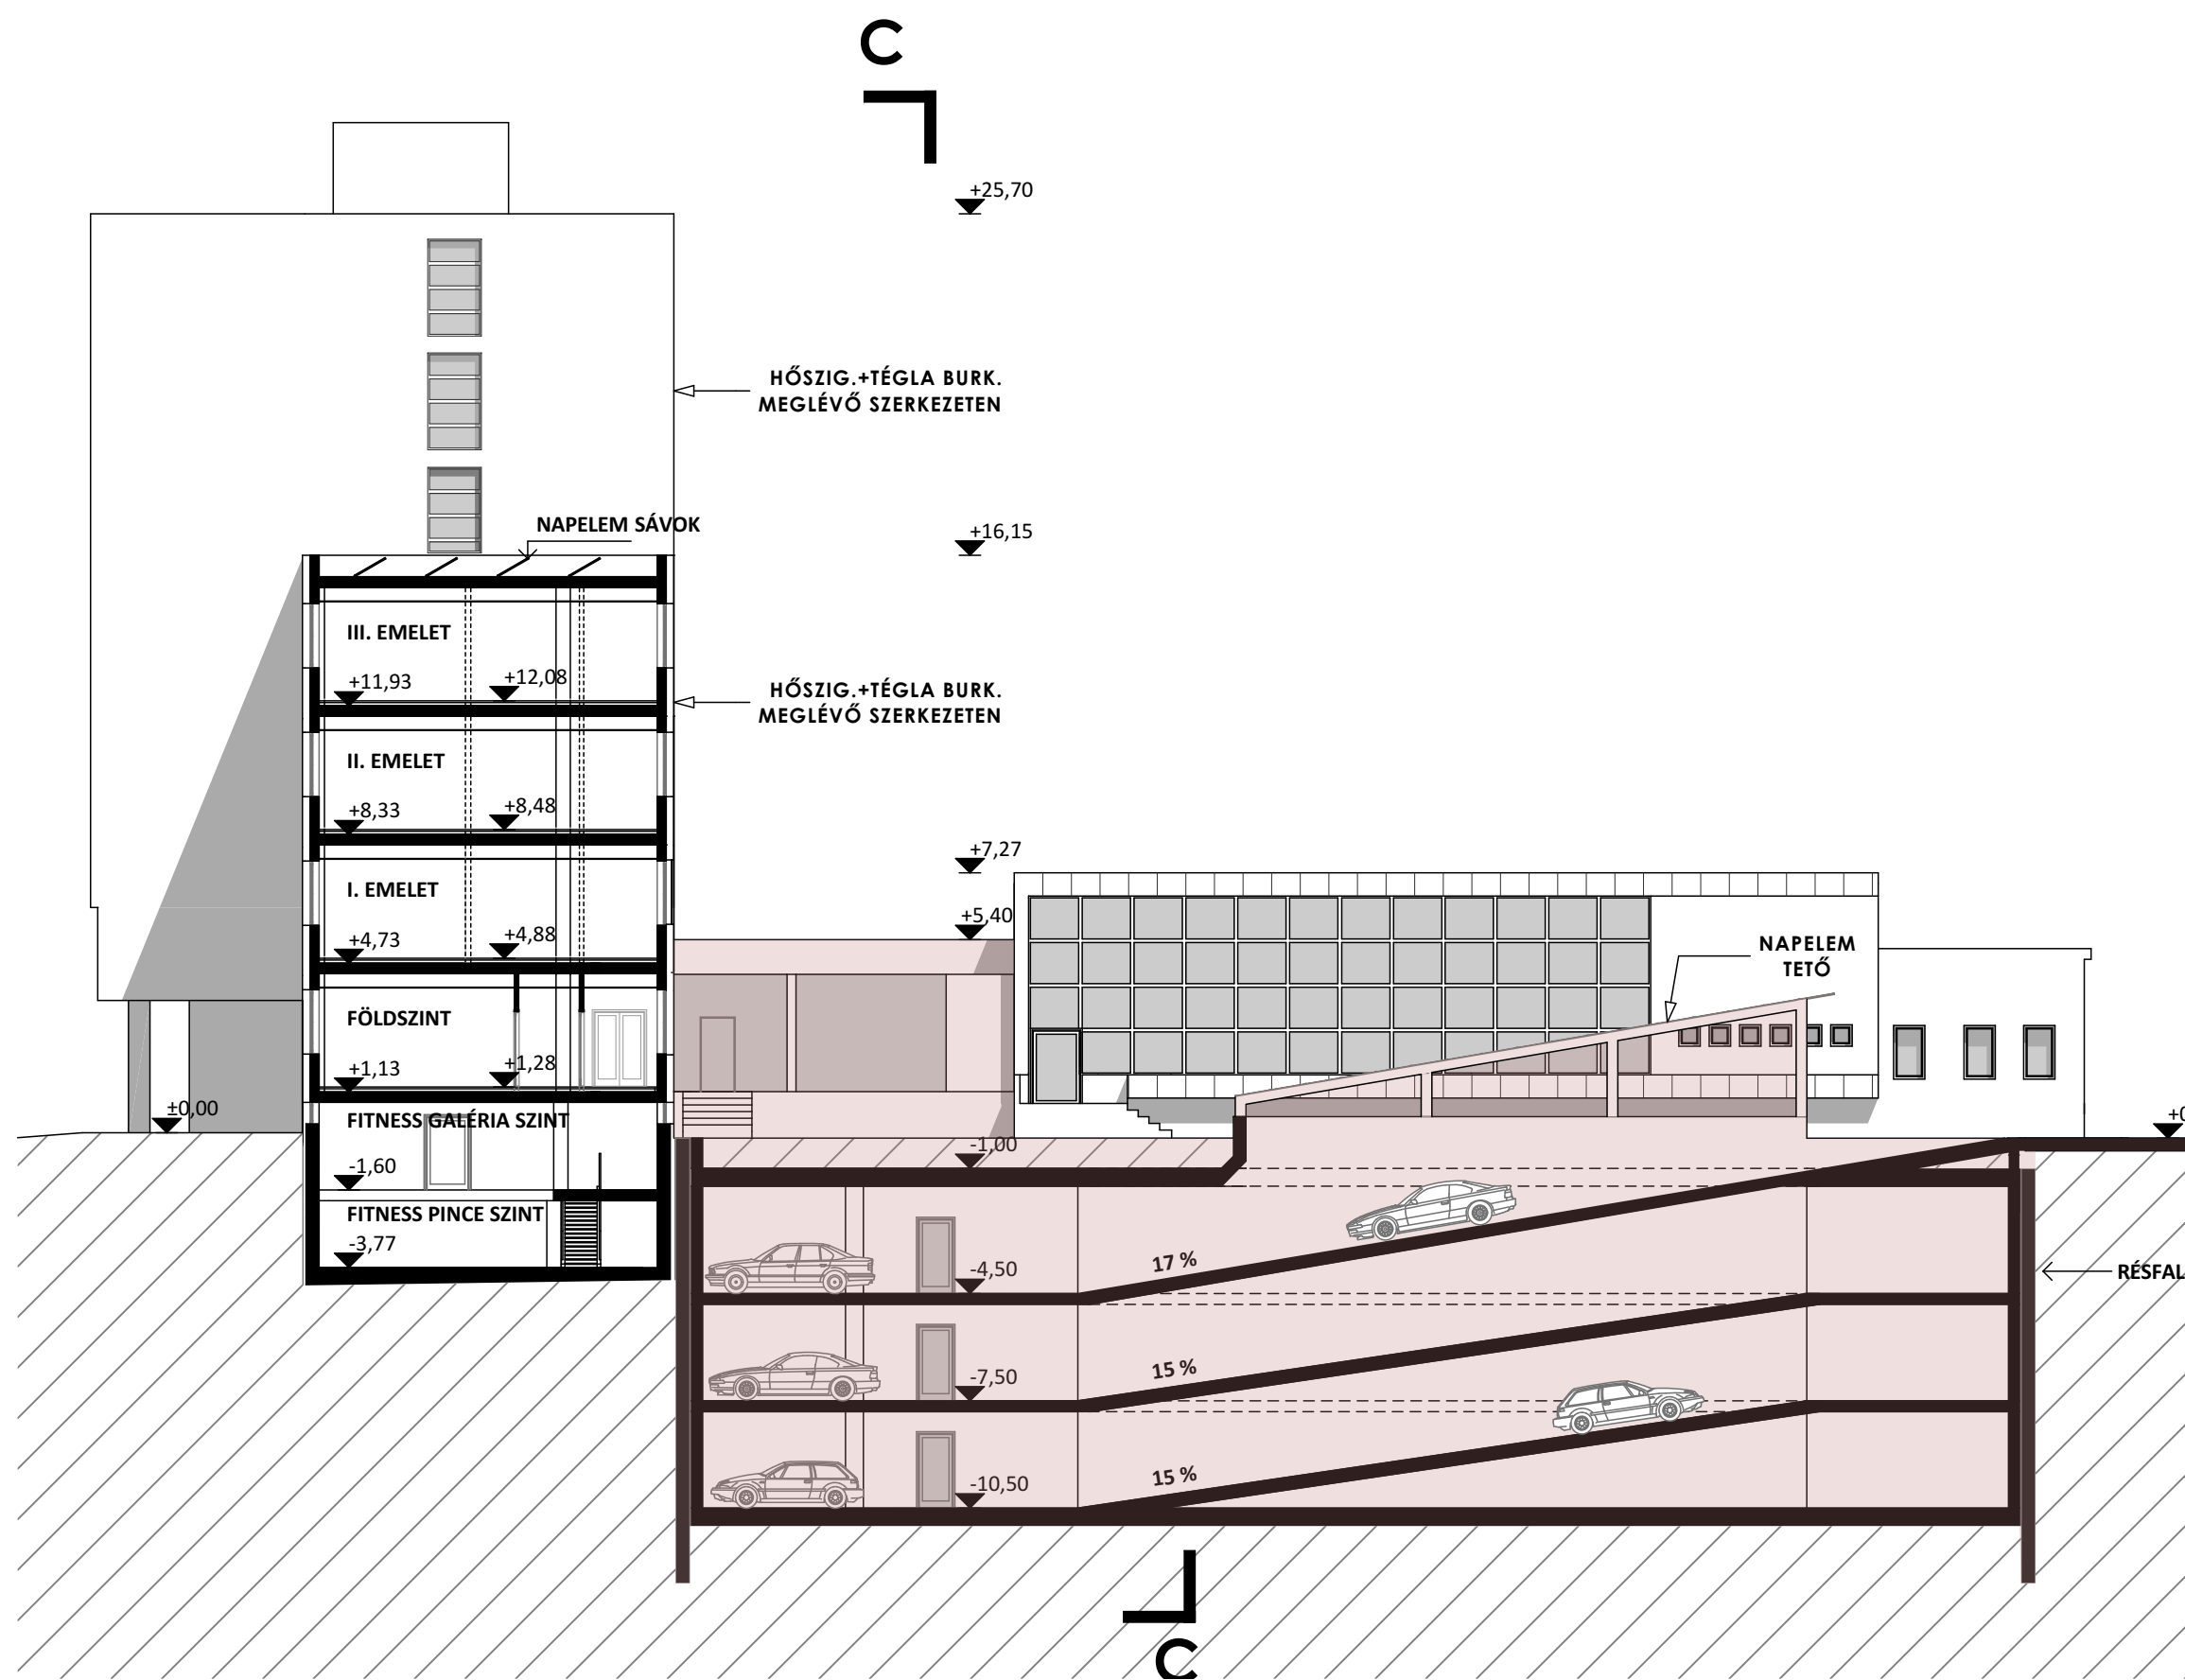


KELETI HOMLOKZAT - B - B METSZET | M=1:200

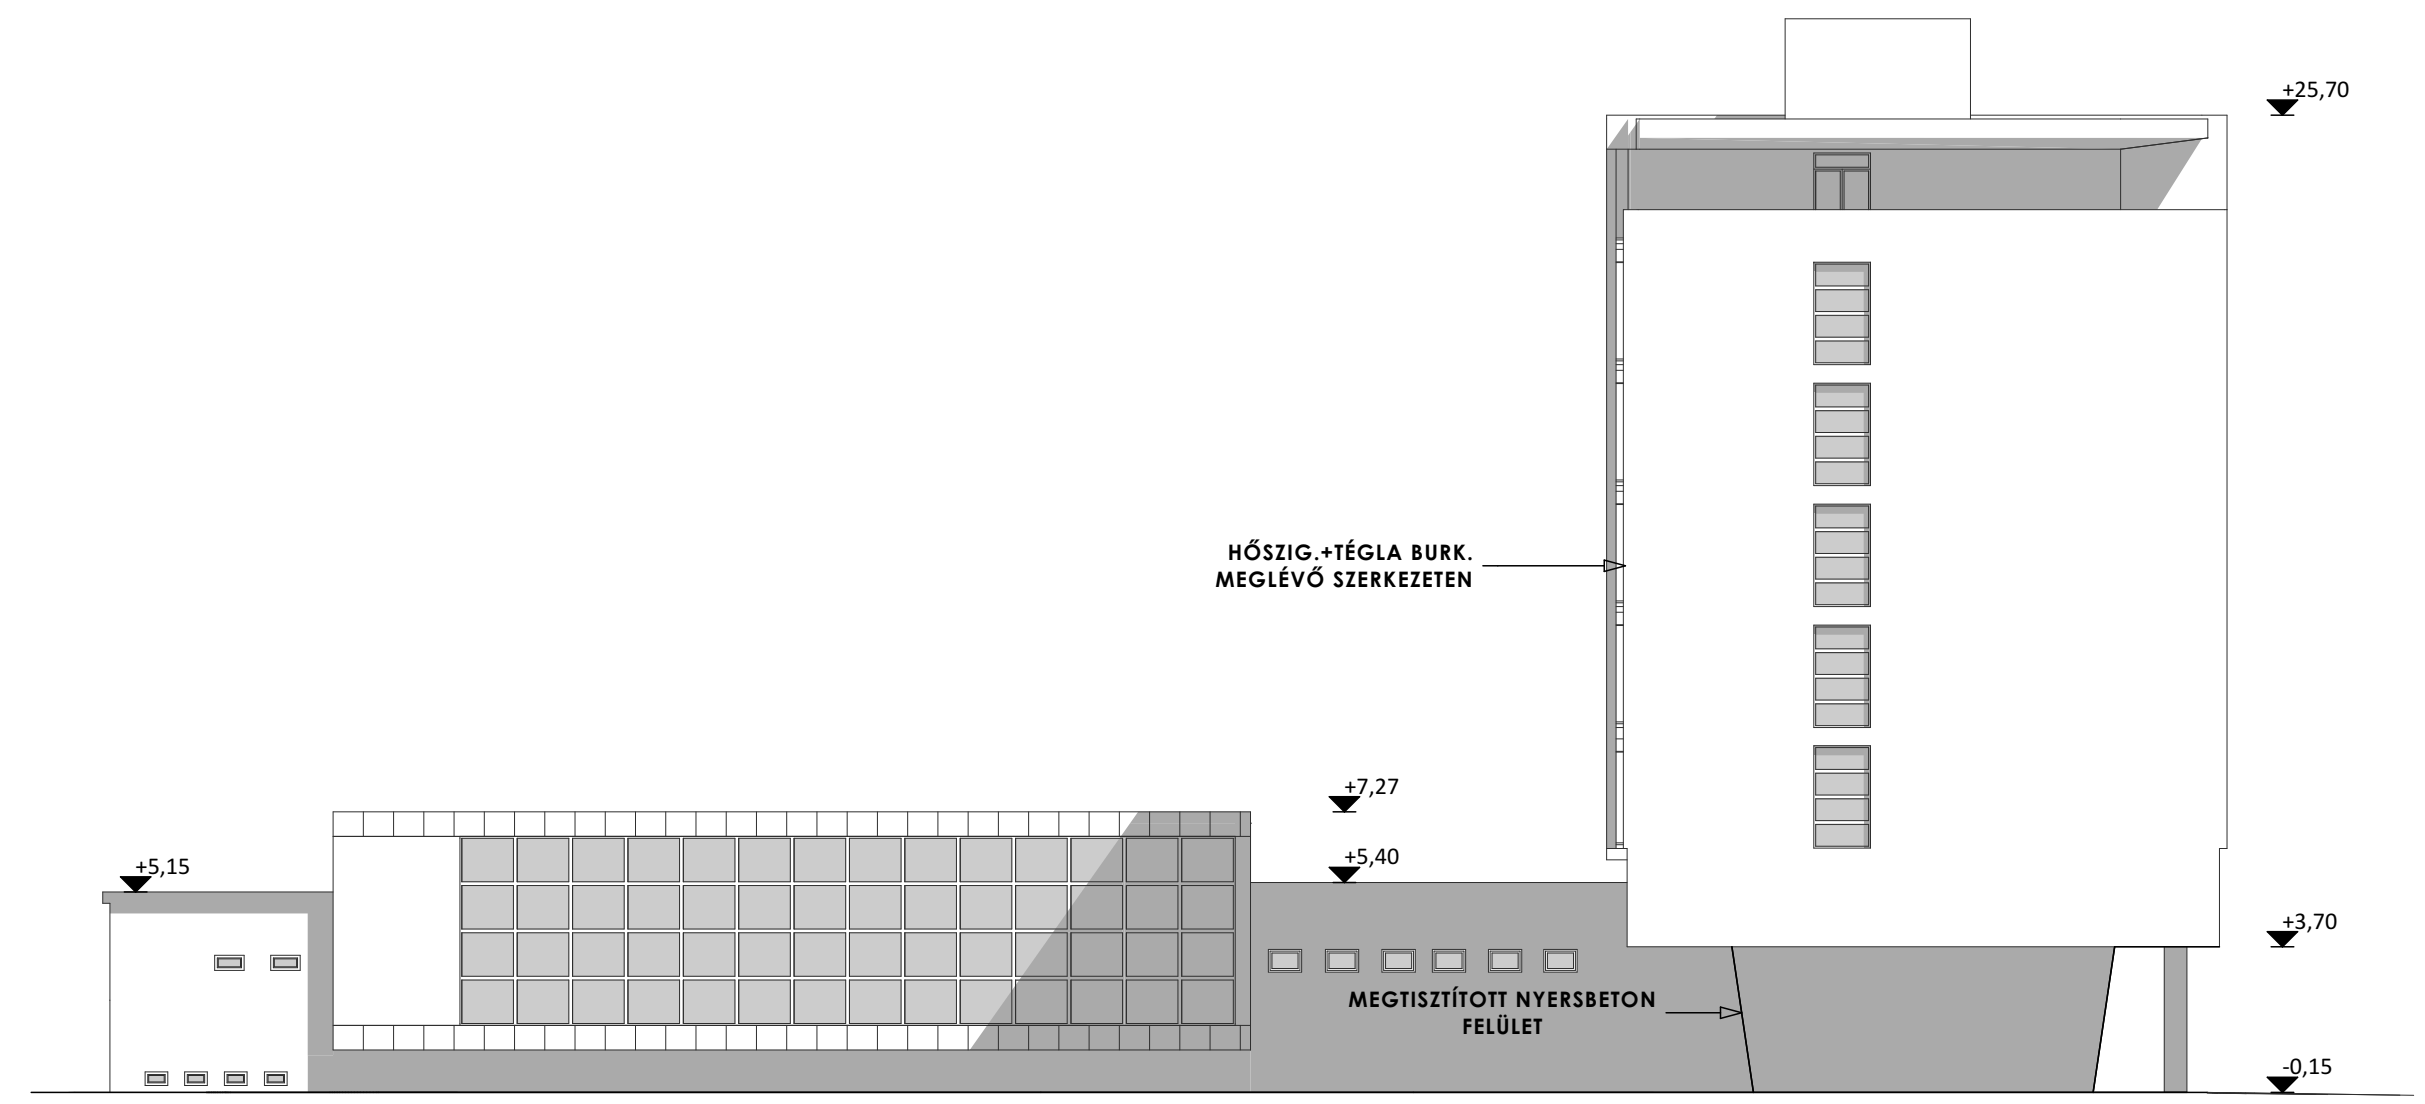

NYUGATI HOMLOKZAT | M=1:200

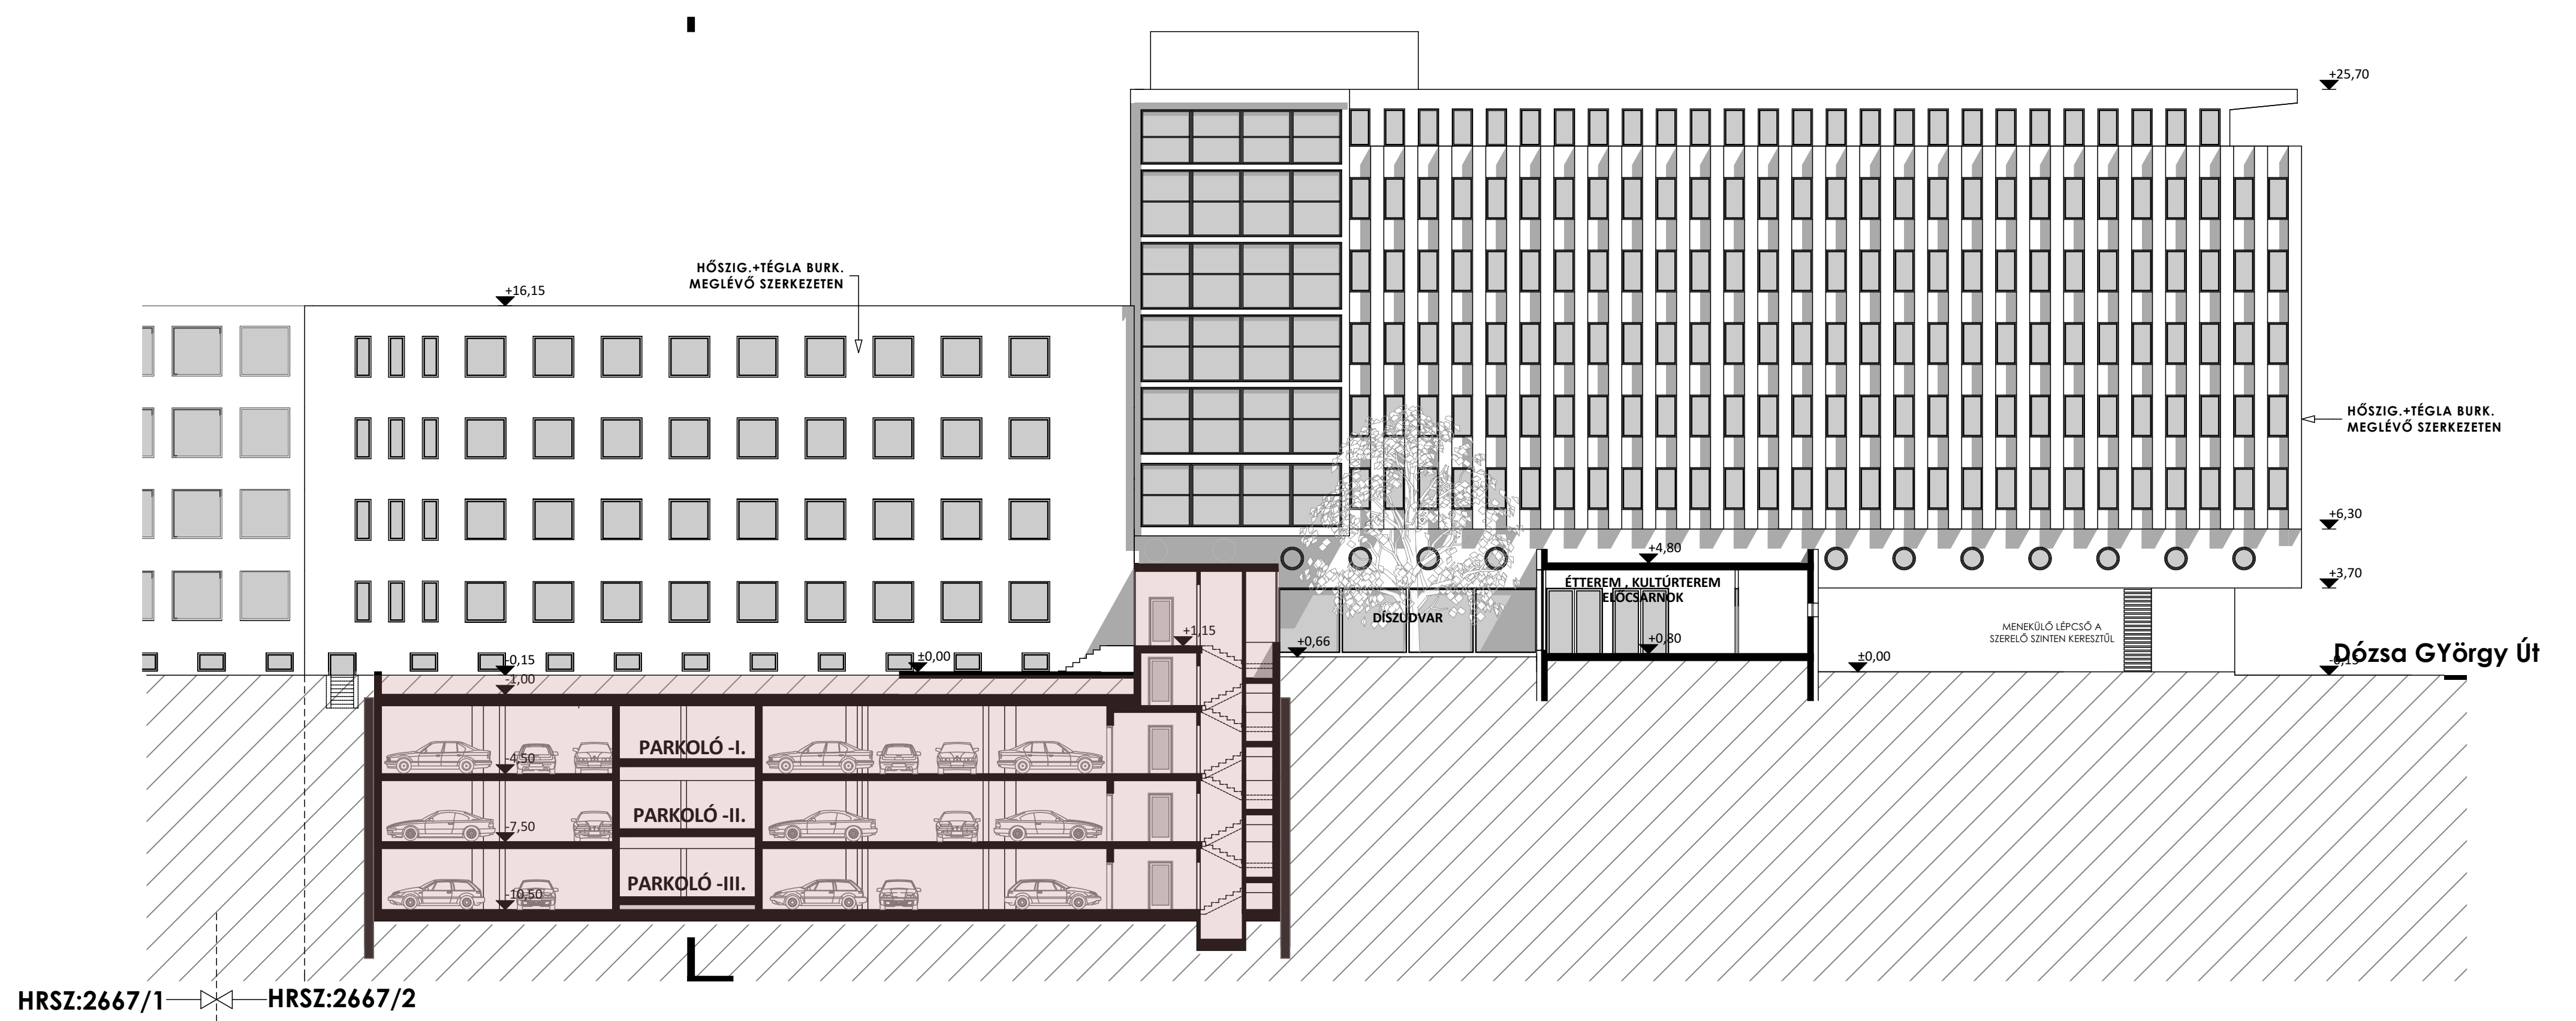

ÉSZAKI HOMLOKZAT - C - C METSZET | M=1:500

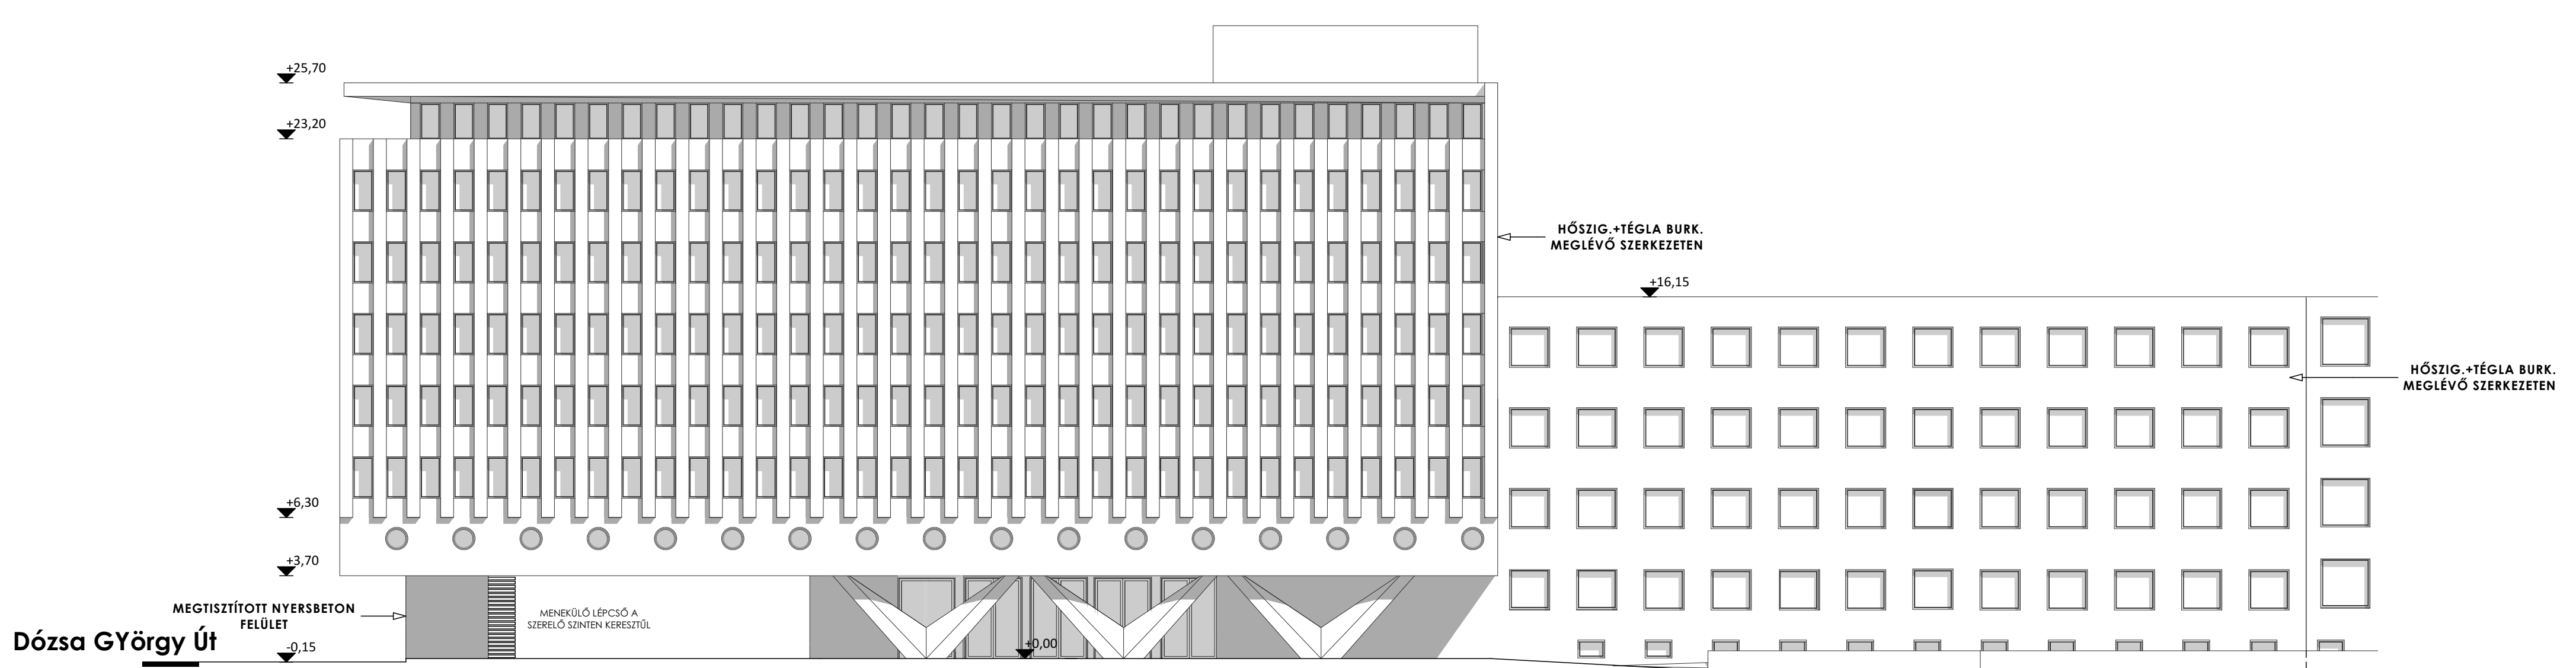

DÉLI HOMLOKZAT | M=1:200

Palóczy László Utca