




1. telek és a meglévő műteremház  
//oldalhatáron végigvezetett tető

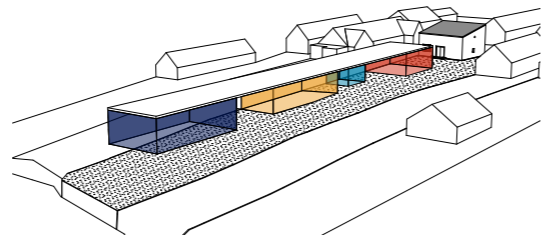


2. zárt tereket igénylő funkciók  
//műterem\_raktár-nyárkonyha\_szállás-vendéglátás-  
bemutató tér

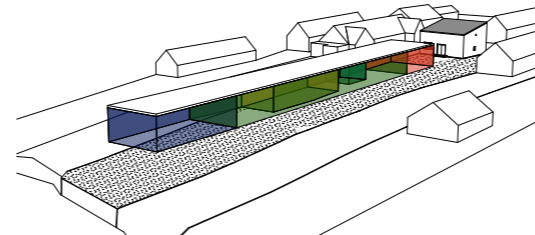


3. fedett nyitott terek  
//alkotás-pihenés-bemutítás

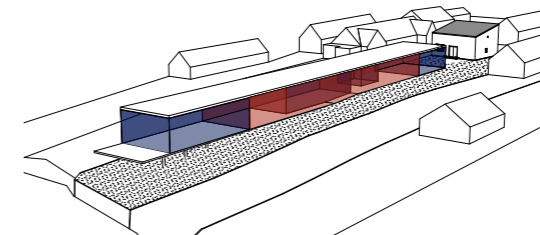


4. terepre illesztés  
//platform és lábakra állítás

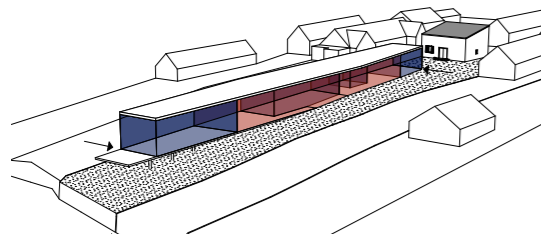


5. törés  
//megérkezés és lebegés

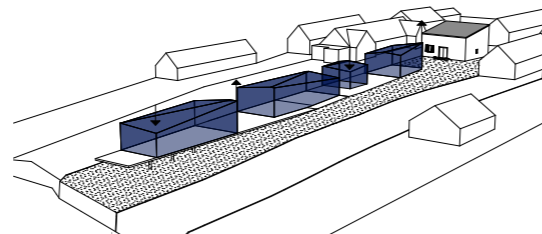


6. funkcionális igények  
//belmagasság-megnyitás

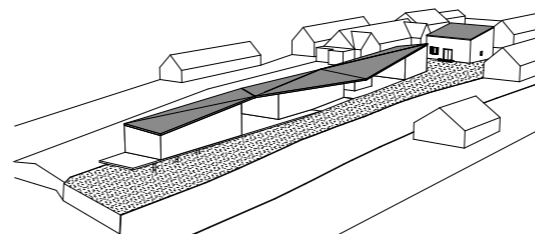

7. tört tetőforma

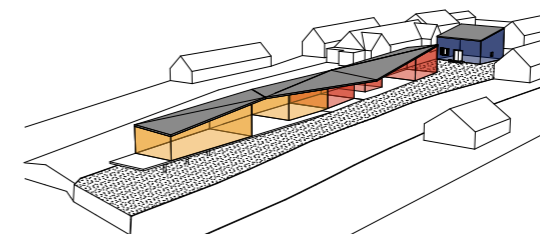

8. funkcionális egységek  
//hagyomány-alkotás-bemutítás

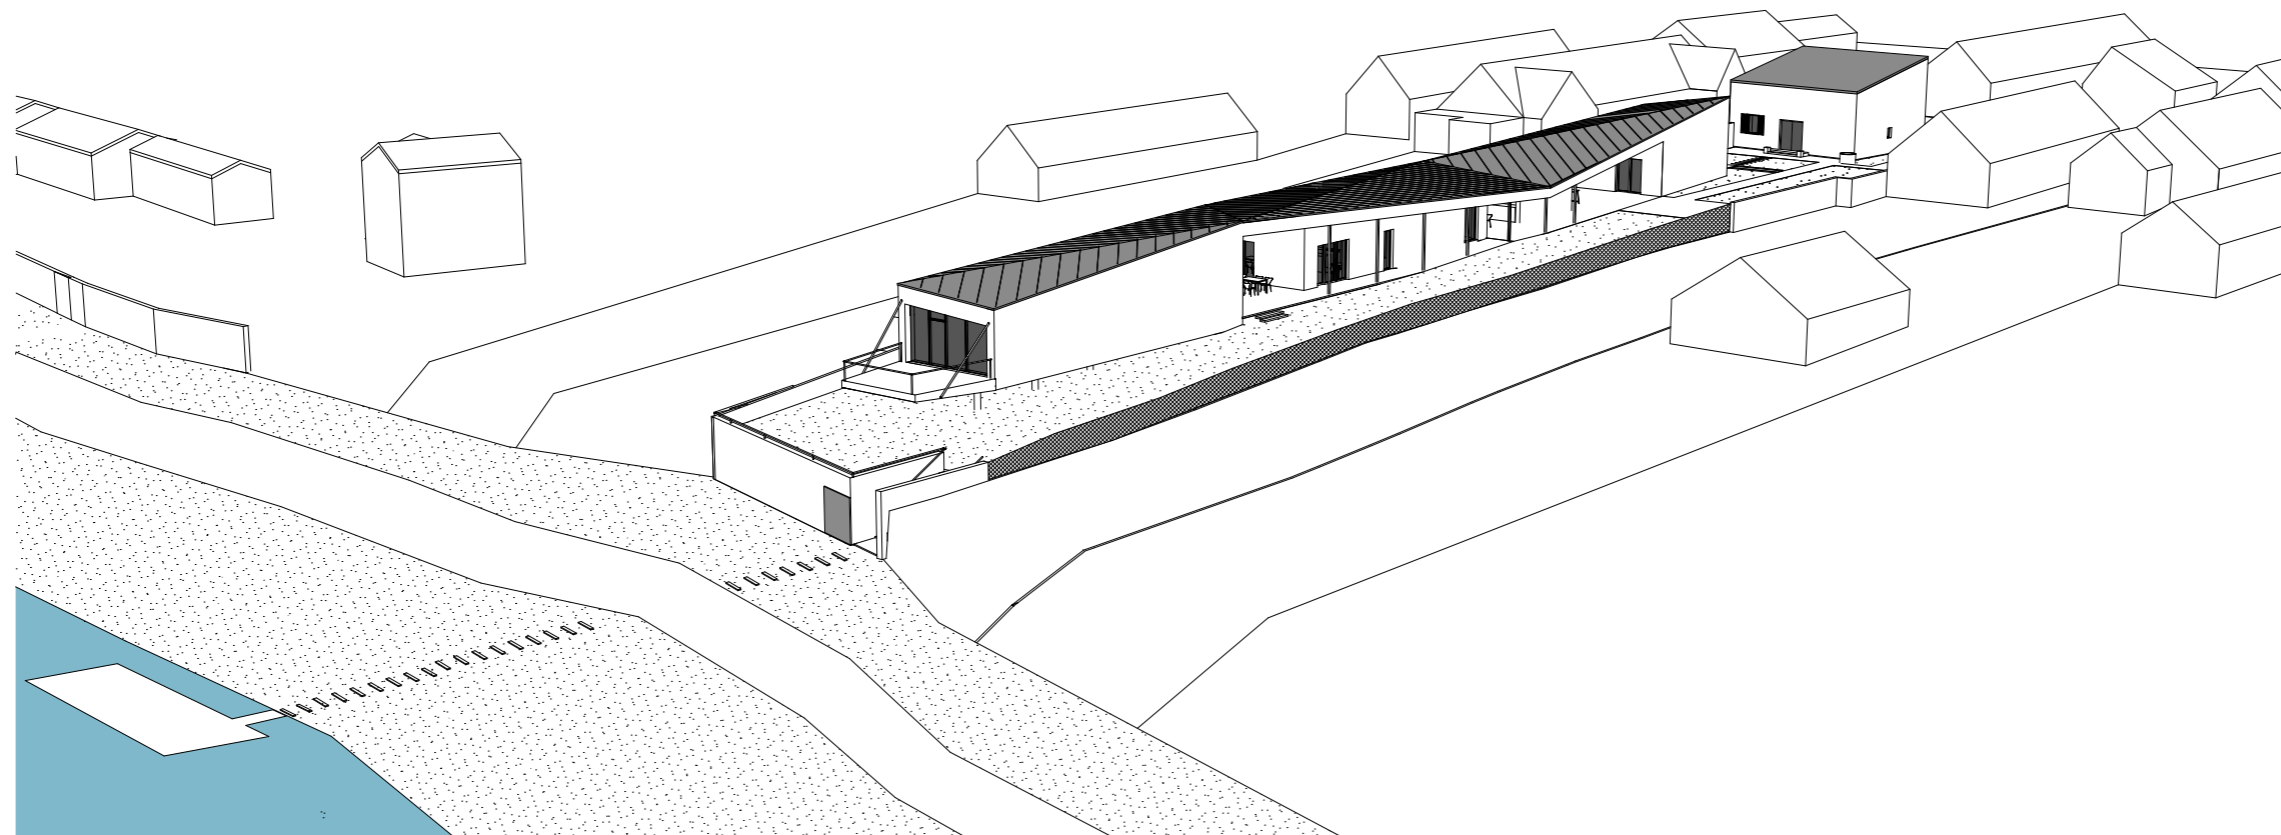

ujváry művésztelep  
Kisoroszi