VÁRAKOZÓ SZINT - HAJÓS LEGYÉNY TERÜLET

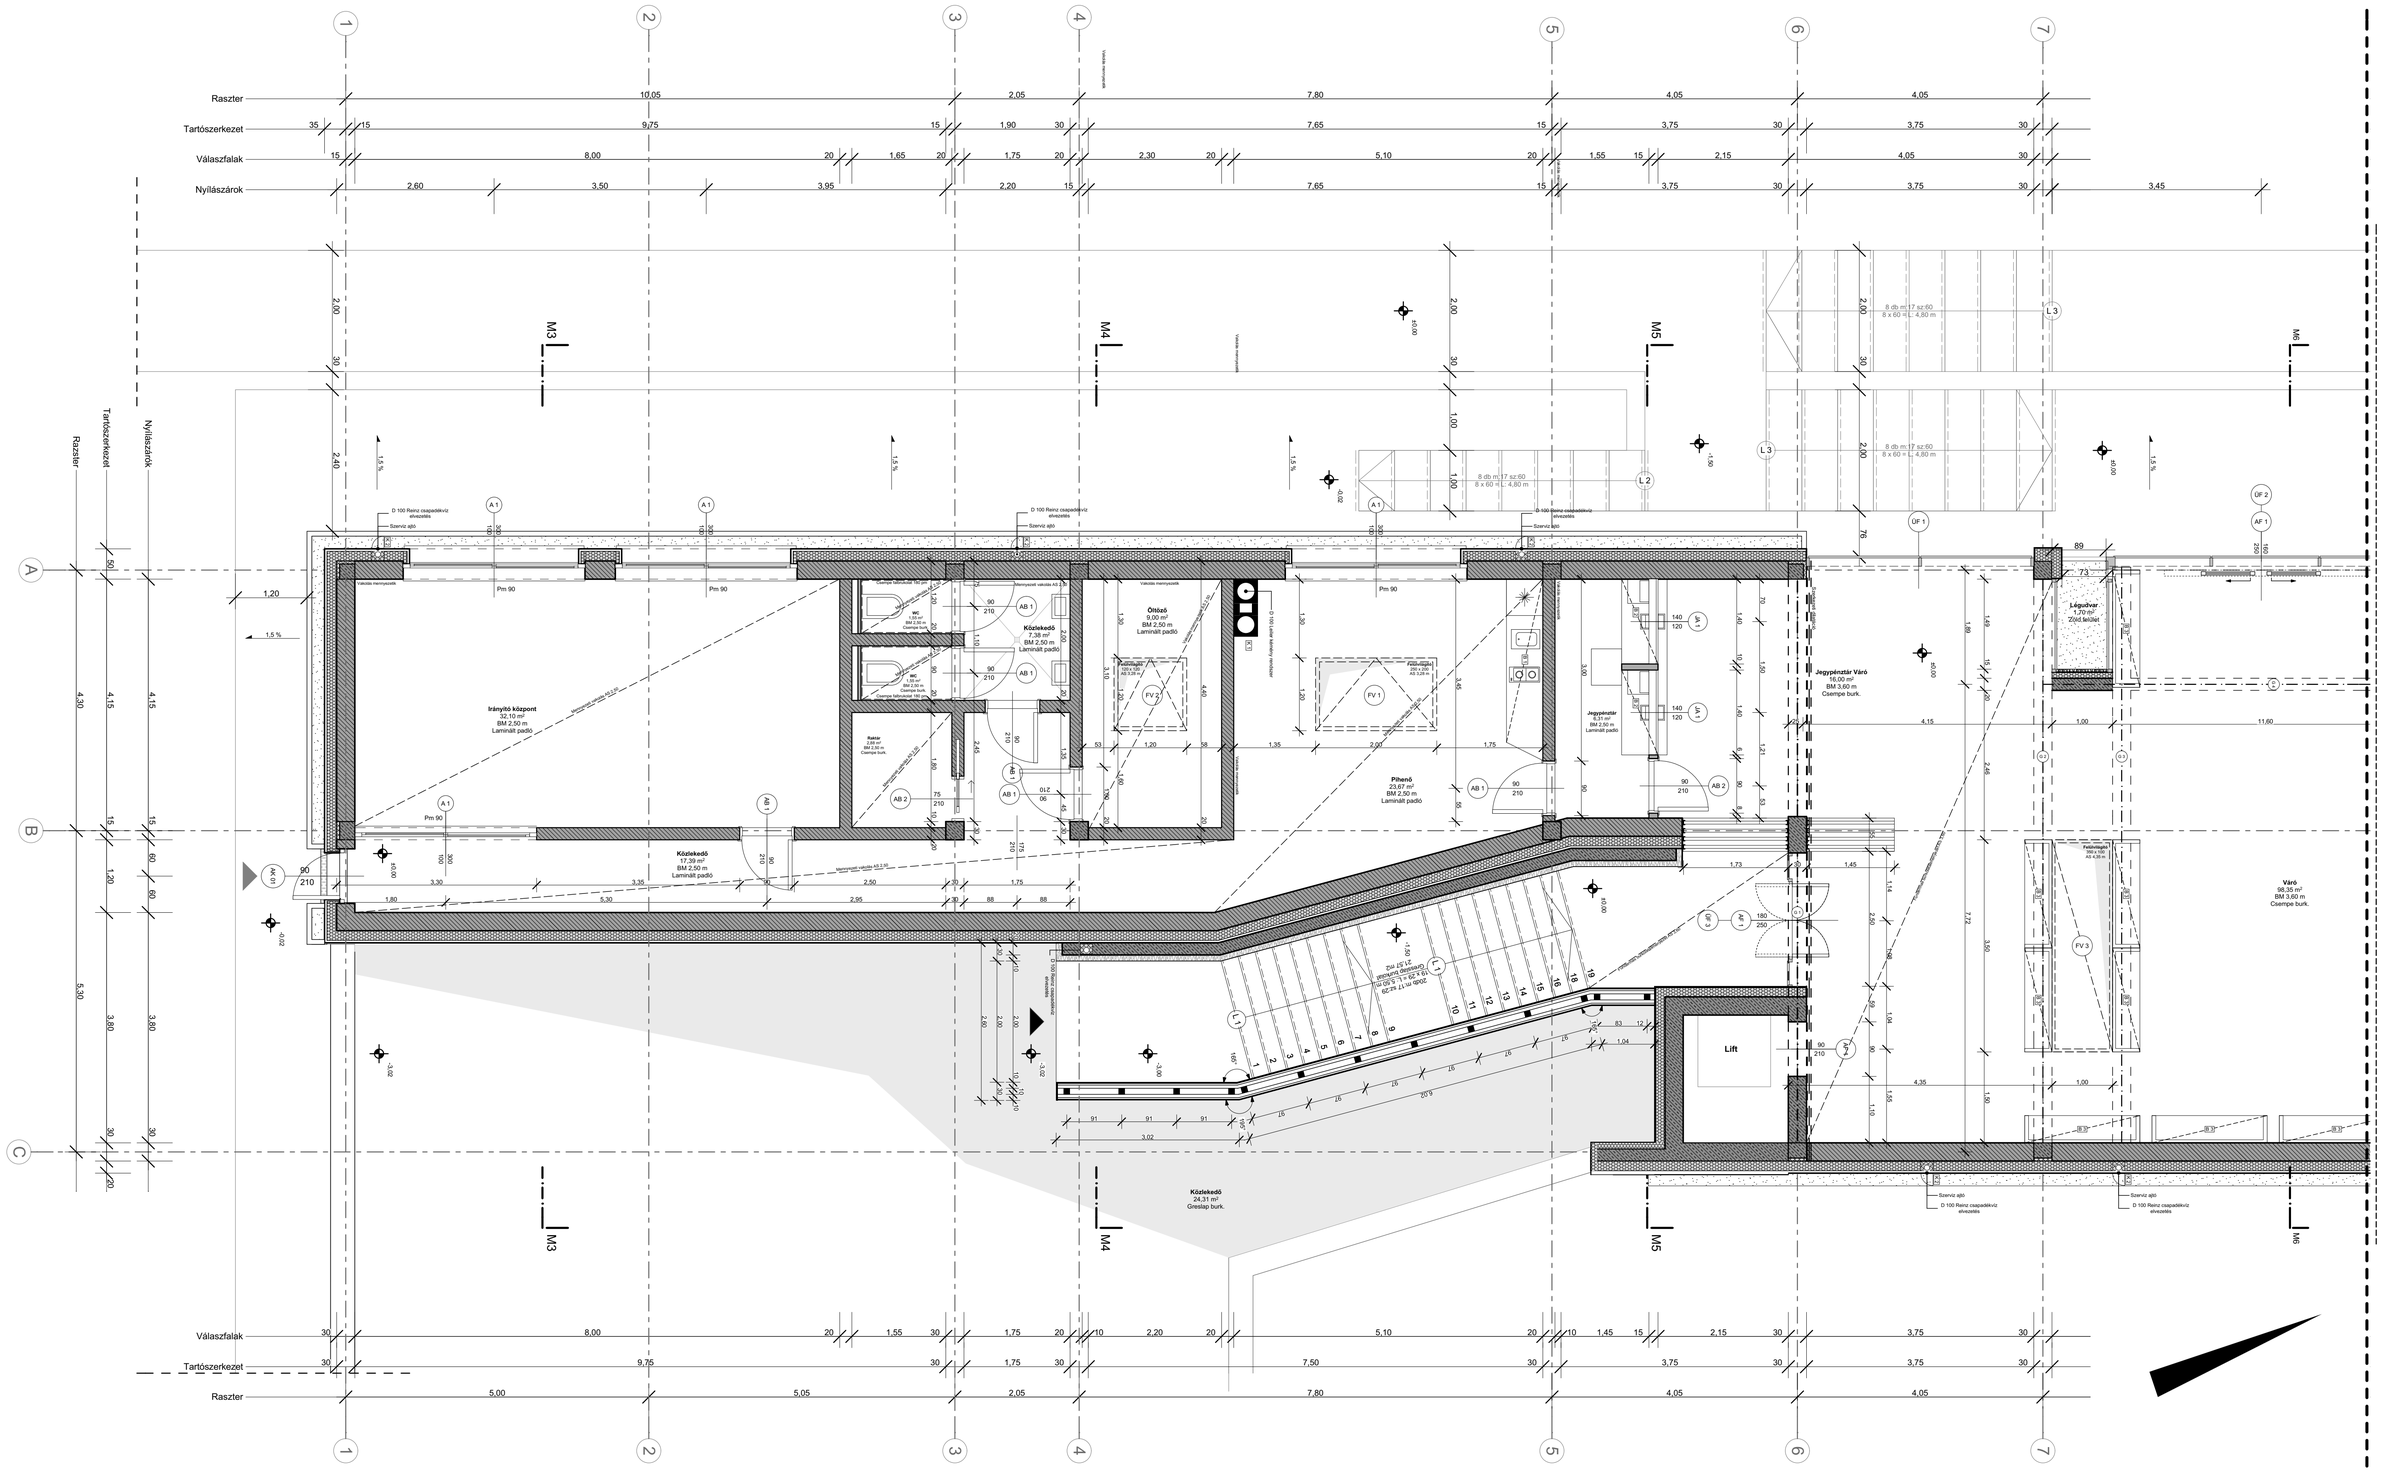

HAJÓÁLLOMÁS

KIVITELI TERV RÉSZLET M 1:50

BÓDI GÁBOR

SZENT ISTVÁN EGYETEM
YBL MIKLÓS ÉPÍTÉSTTUDOMÁNYI KAR BSC SZAK
DIPLOMATERV, 2015/16/1, ESZTERGOM, PRIMÁS-SZIGET