




FÖDÉMTERV "B" ÉPÜLETRÉS

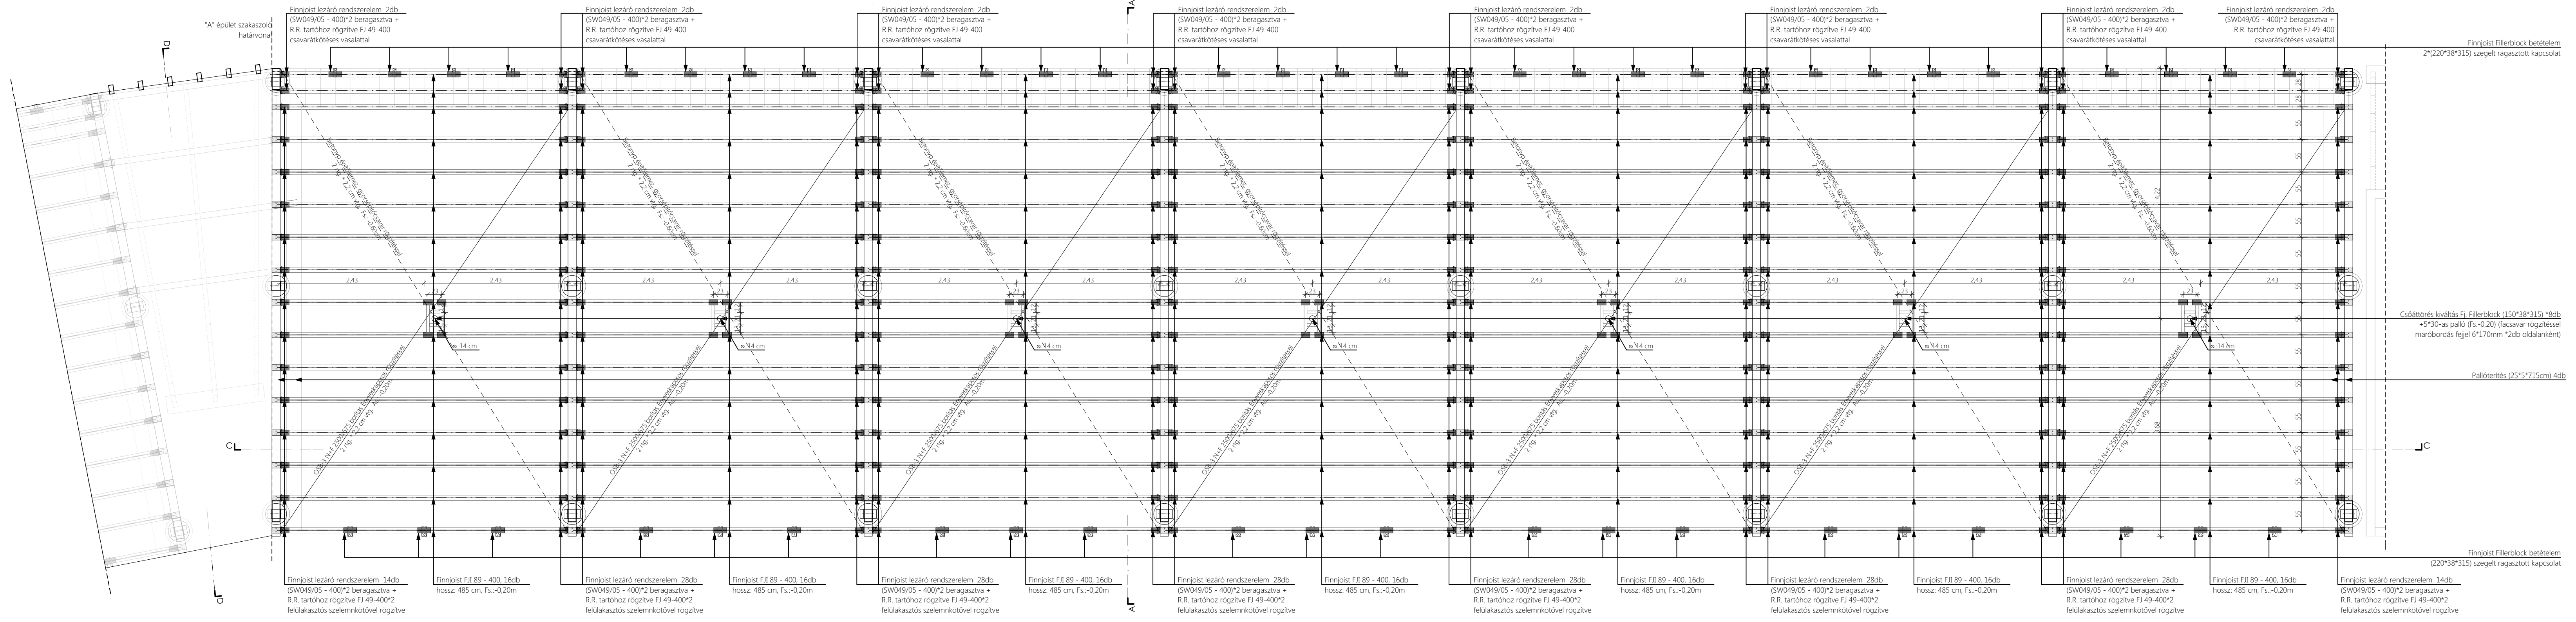


C-C METSZET M 1:50

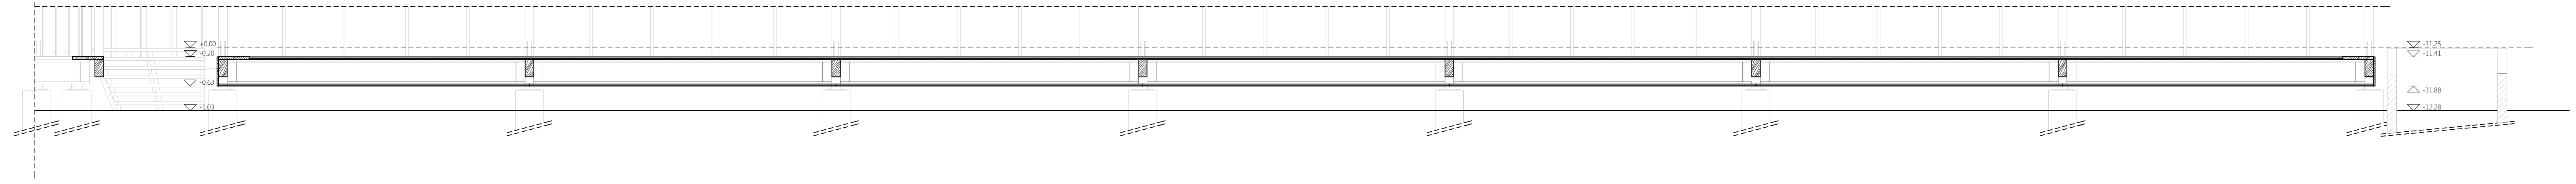


FÖDÉMTERV "A" ÉPÜLETRÉS

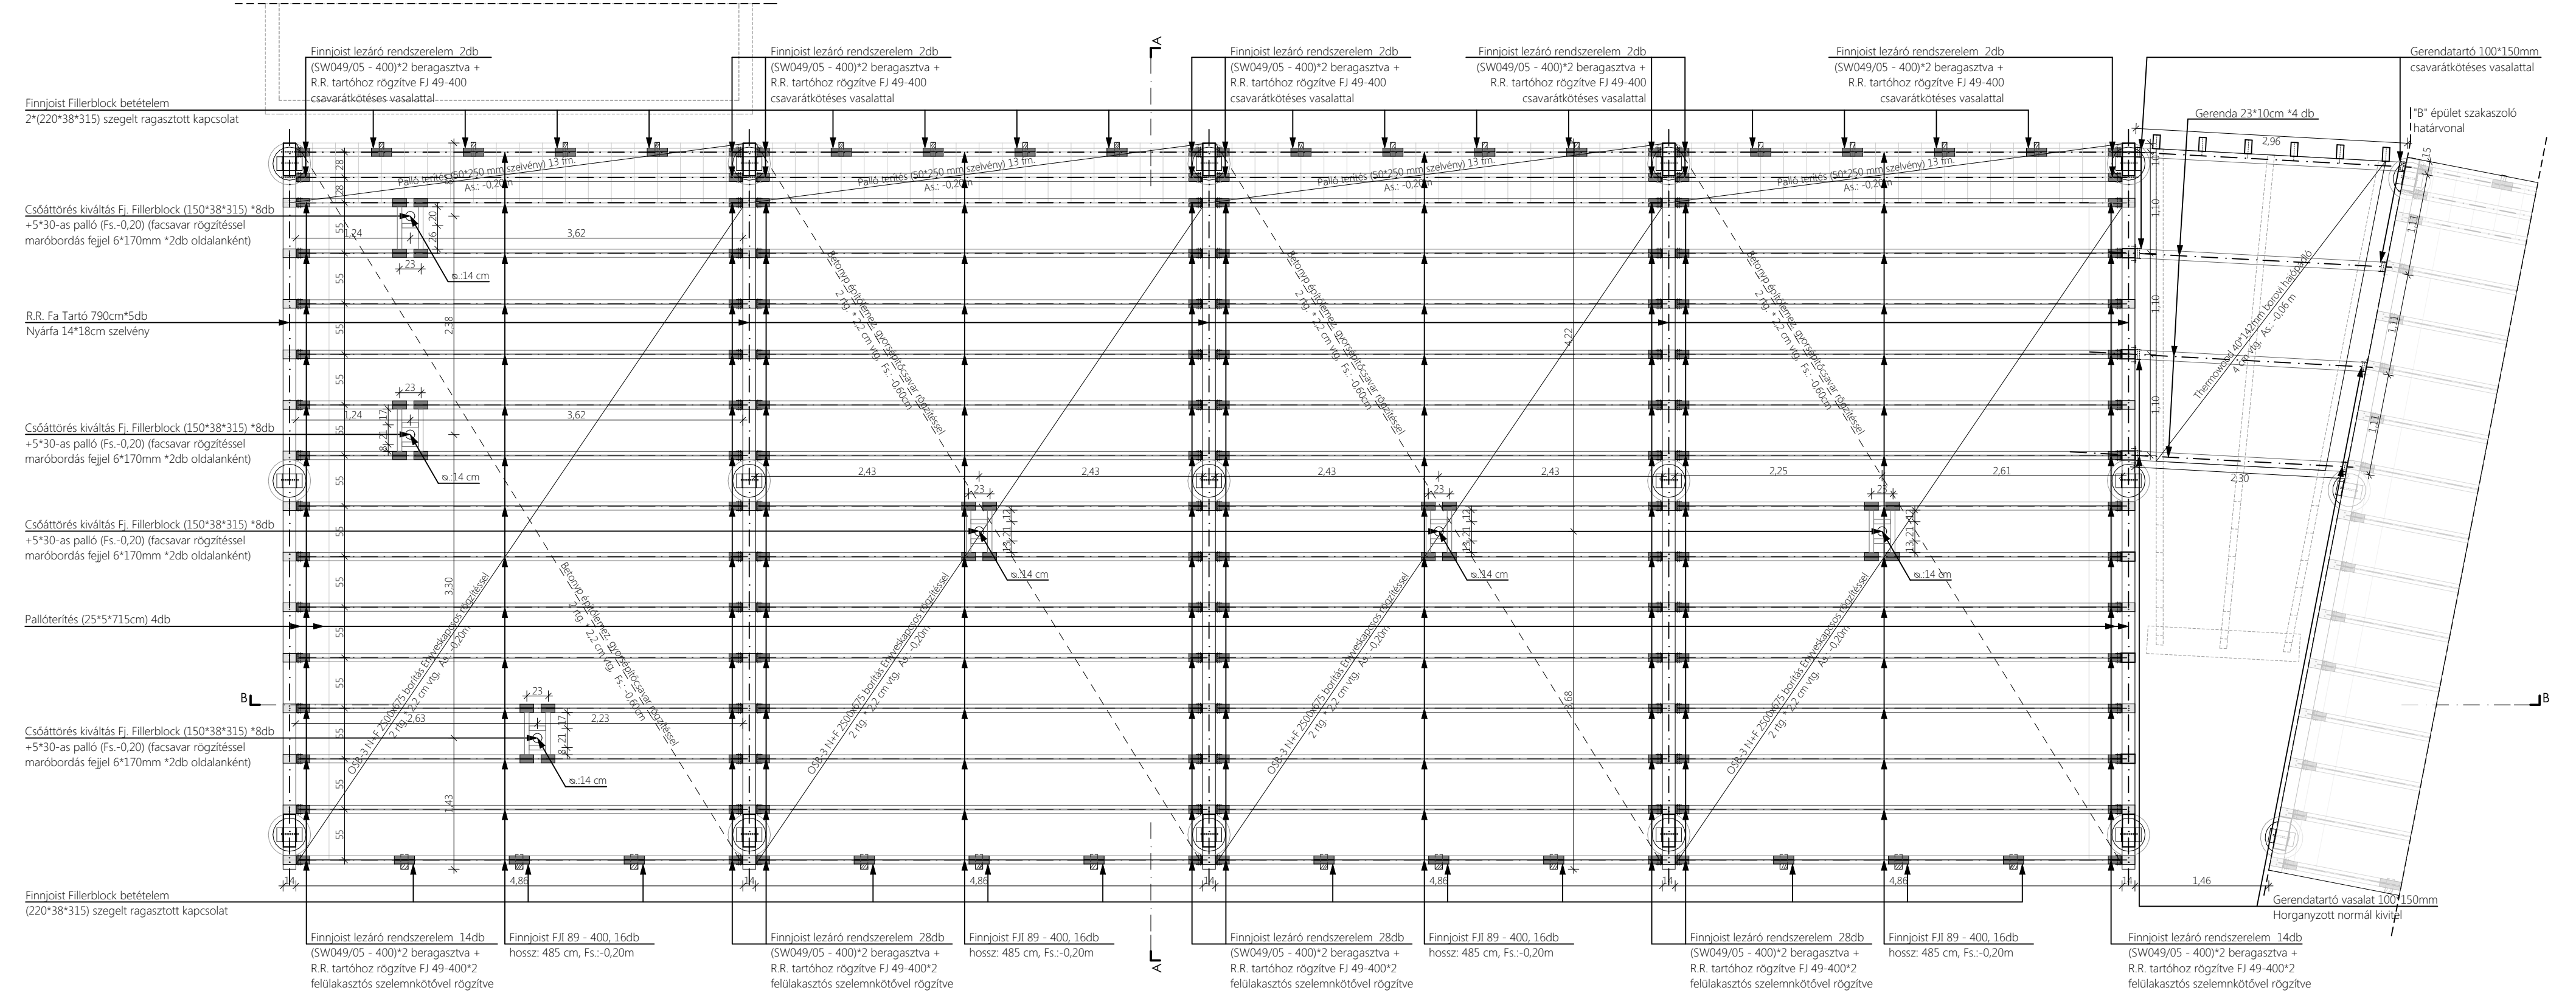


D-D METSZET M 1:50

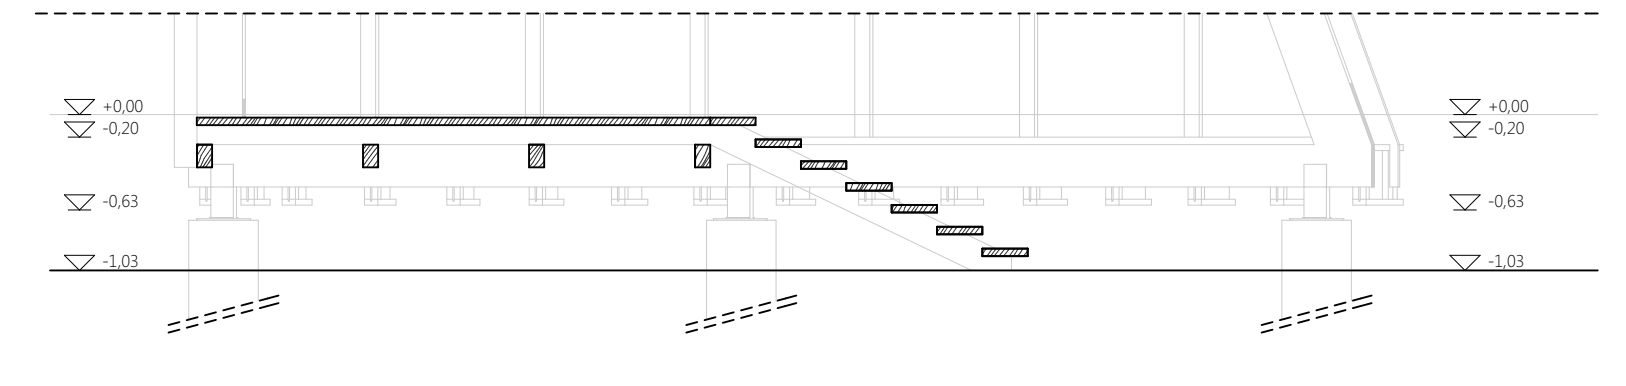

B-B METSZET M 1:50

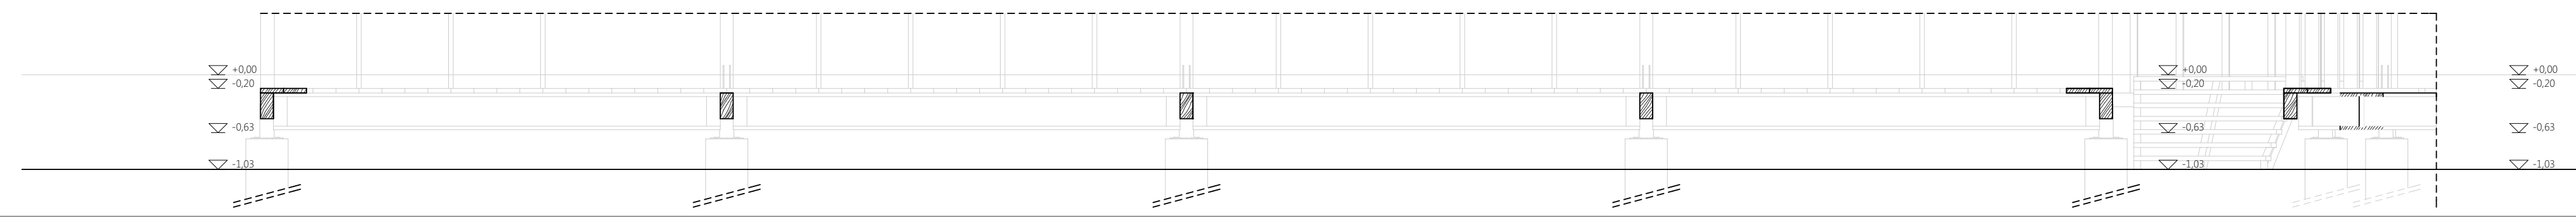

A-A METSZET M 1:50

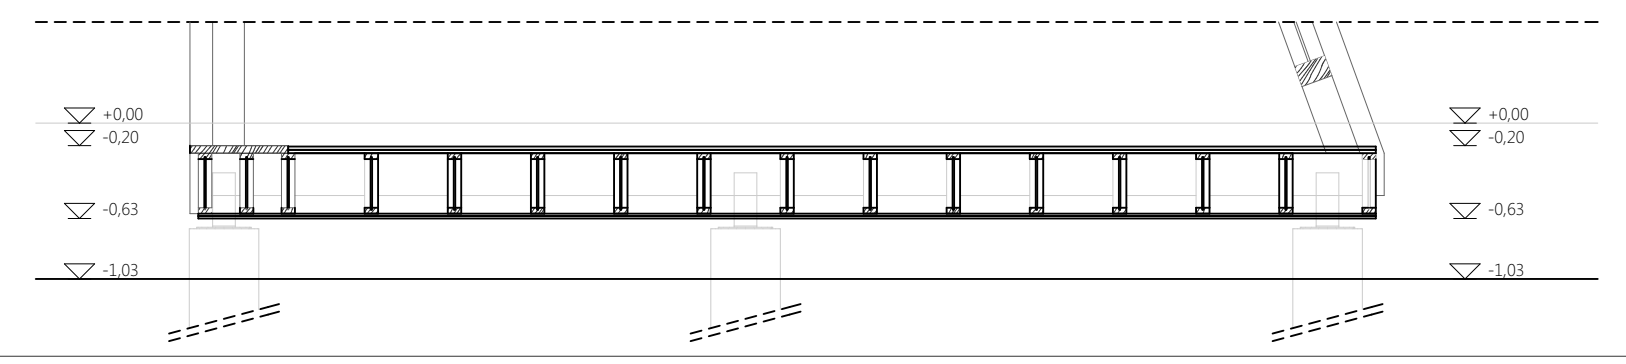

URÁNVÁROSI KERTKÖZÖSSÉG ÉS BIOPIAC	
Név:	SIMON ENDRE
Tantárgy:	építésztervezés 3cs hallgató
Épület:	SAZKOLGÓZAT 2015/2016 tavaszi szemeszter
Helyszín:	URÁNVÁROSI KERTKÖZÖSSÉG ÉS BIOPIAC
Tervtípus:	KIVETELI TERV
Építészeti tervezés konzulens:	DR. VERES GÁBOR
Épületszerkezettan konzulens:	DR. SZTRANYÁK GERGELY
Statikus konzulens:	SZABÓ IMRE GÁBOR
Gépezés konzulens:	CAKÓ BALÁZS
Rajz megnevezése:	FÖDÉMTERV "A" ÉS "B" ÉPÜLETRÉS
Lépték:	M 1:50
Dátum:	2016. 07. 05.
	É-05