

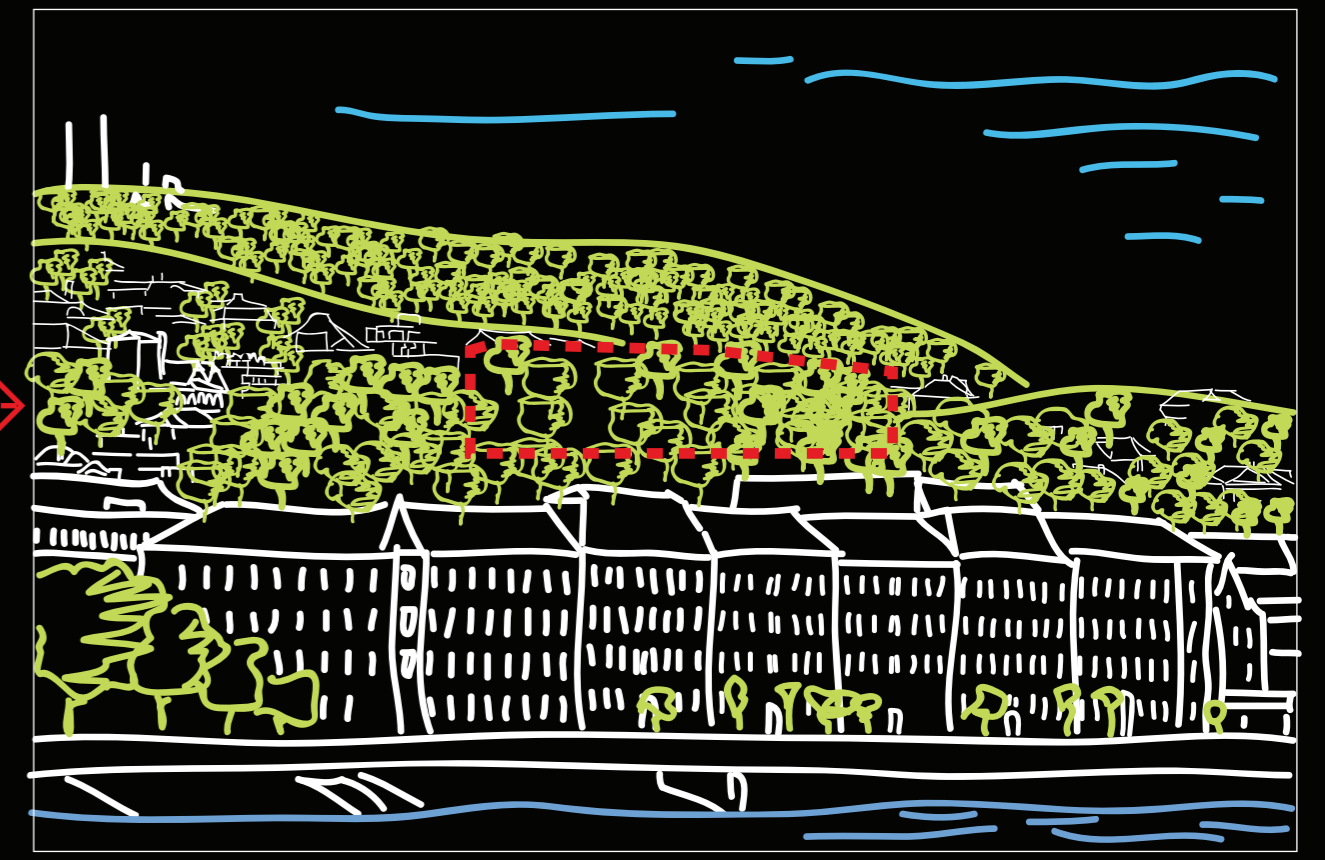
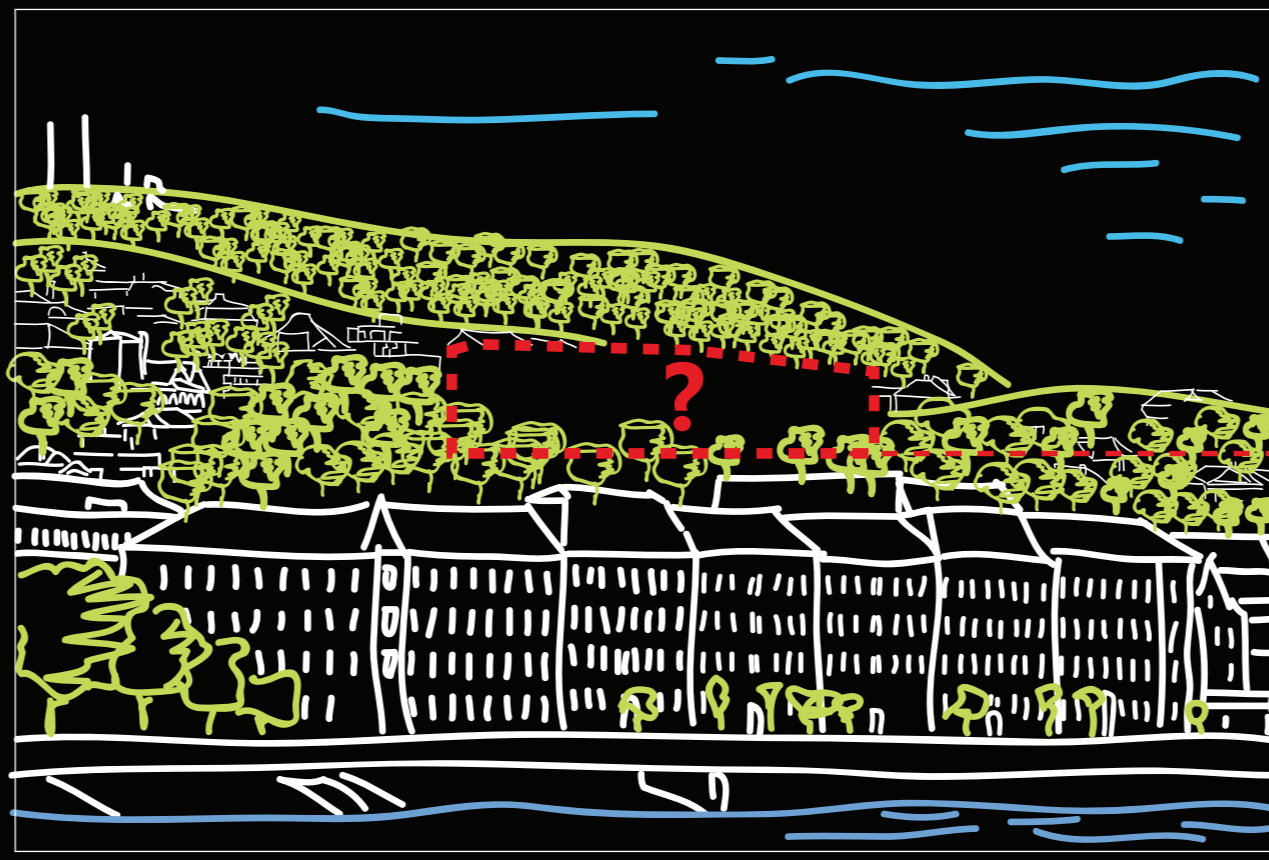



A homlokzaton átmenetet képző zöldfelületek diagramja

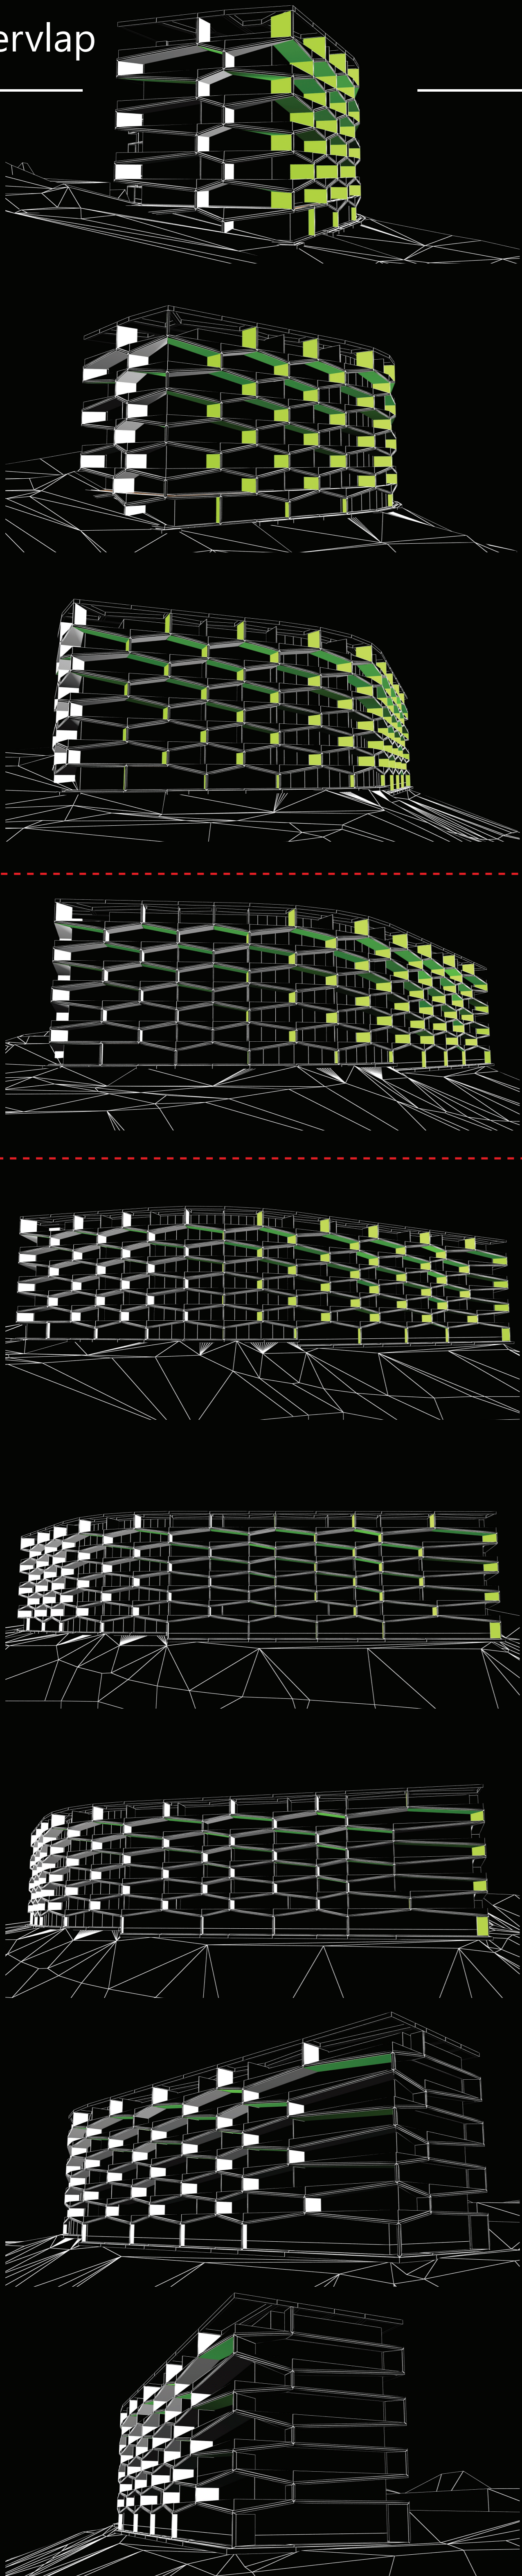

A délnyugati oldal alapötlete

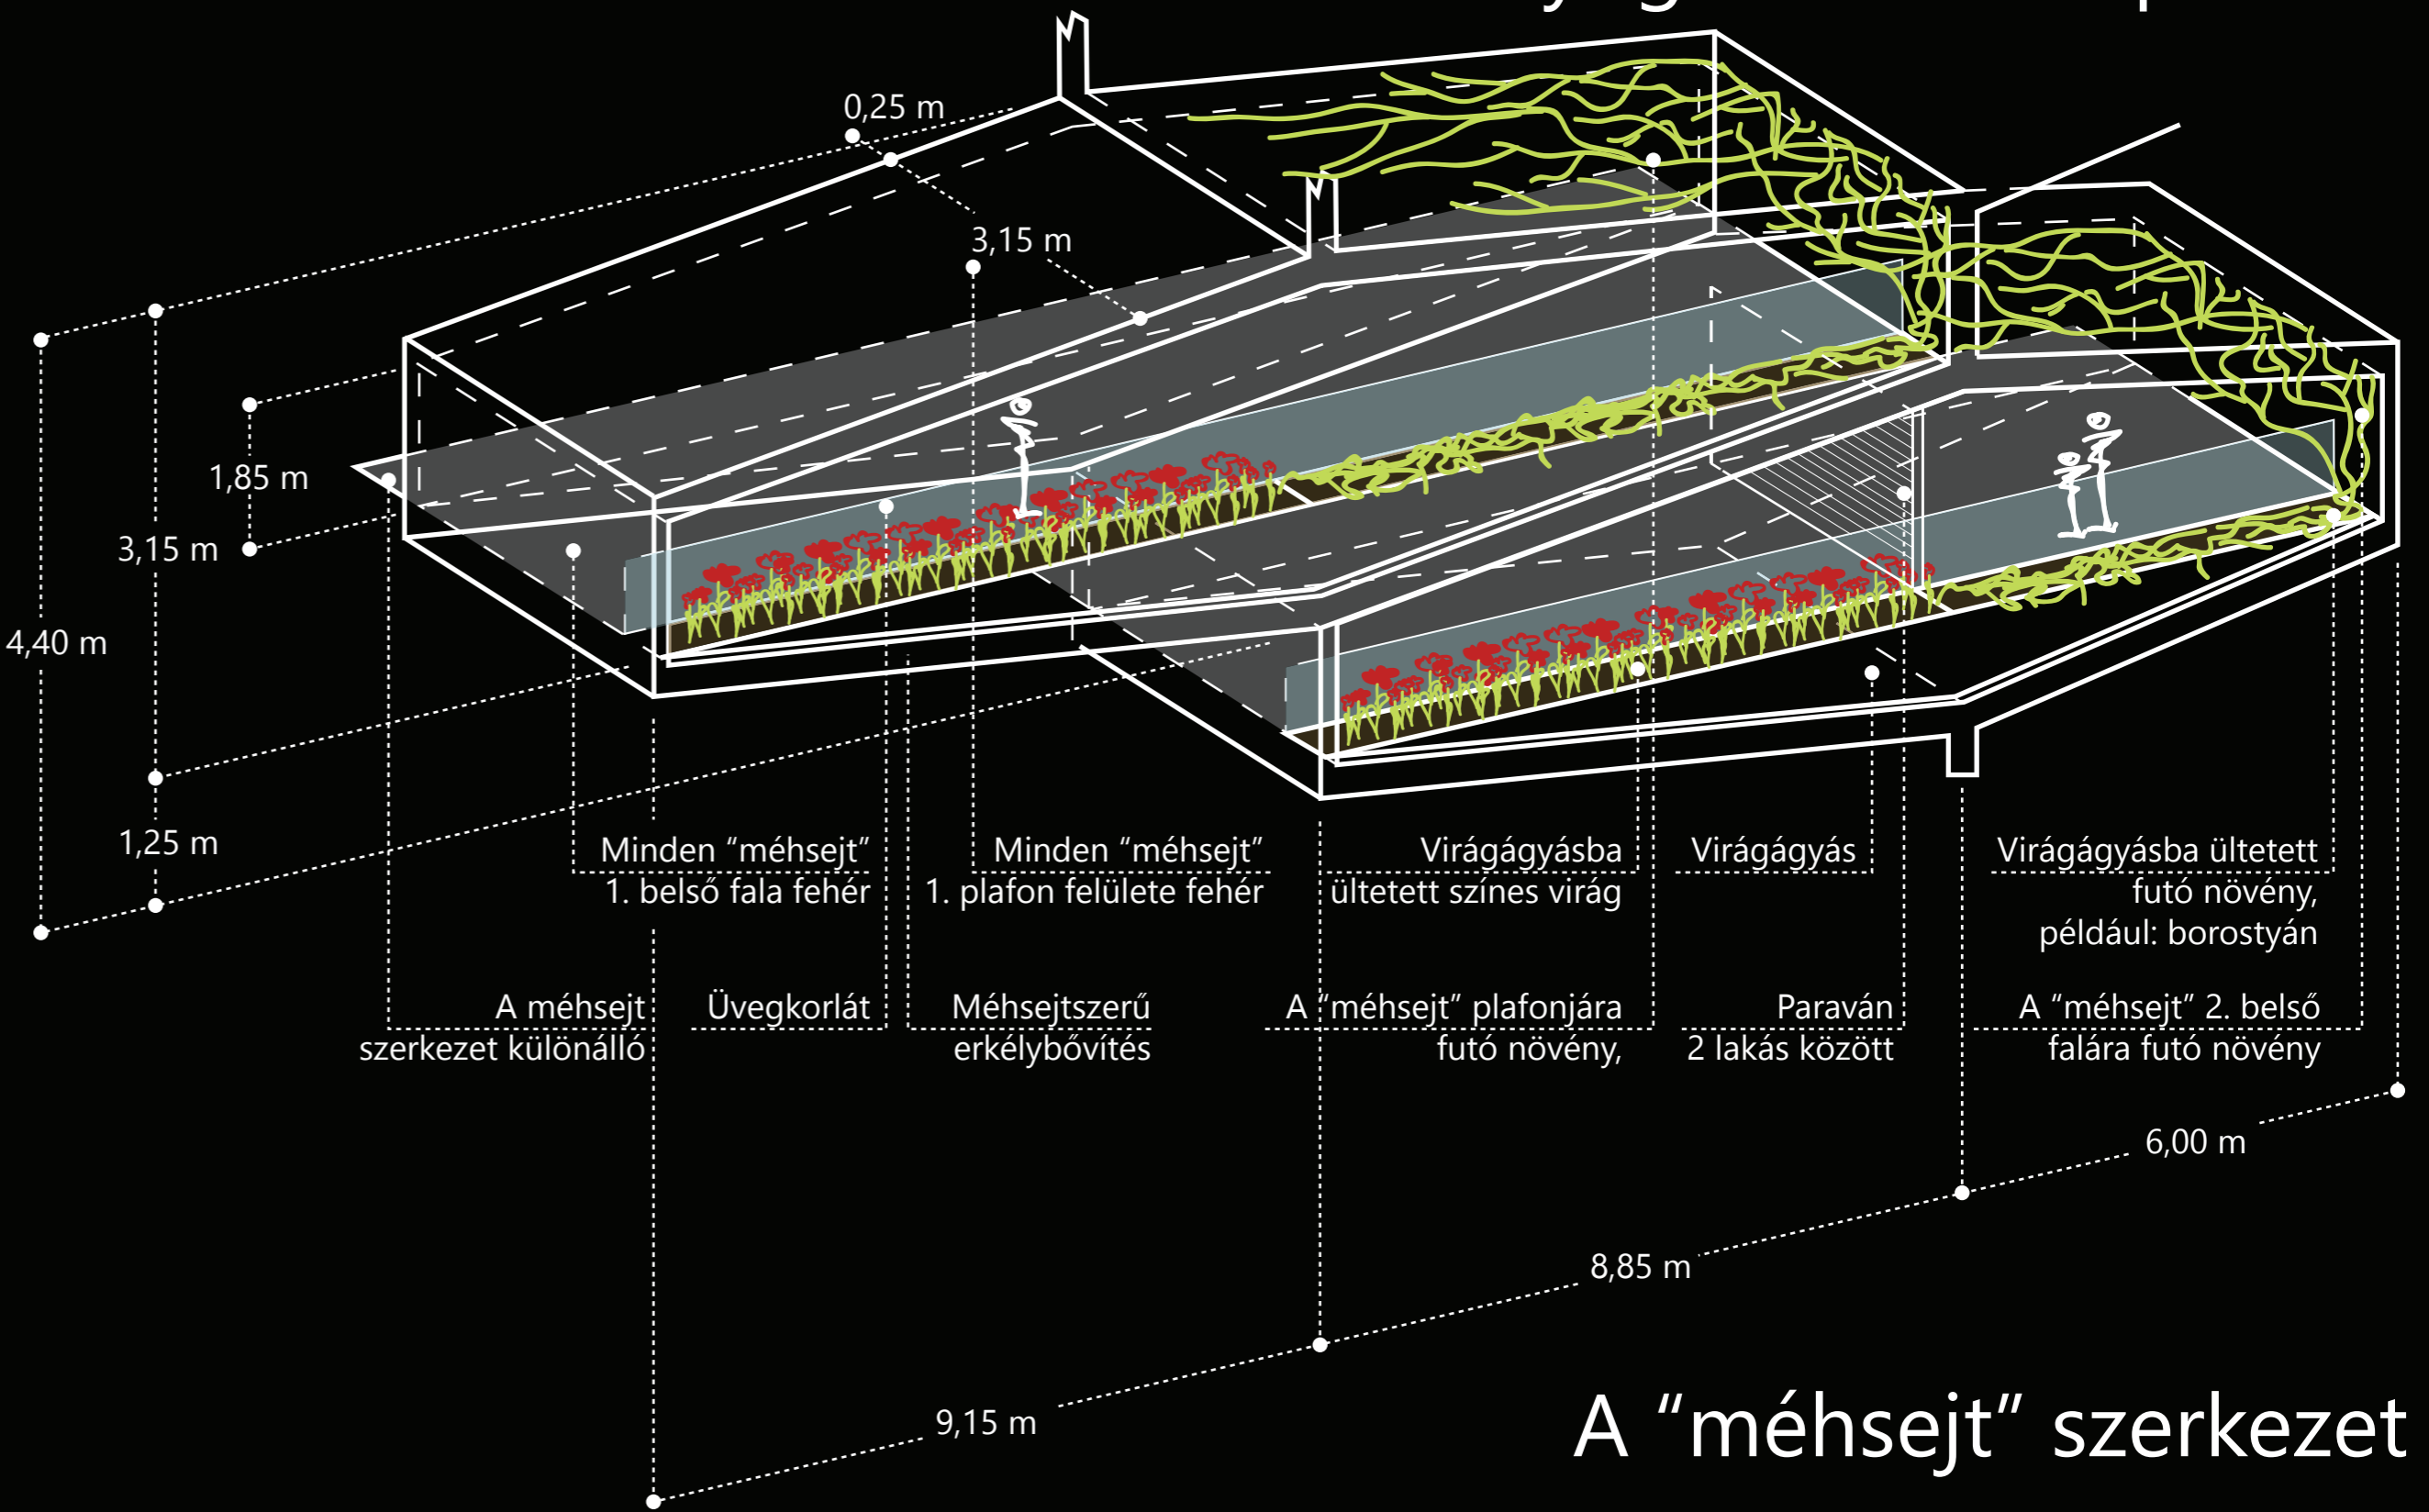

A "mehsejt" szerkezet

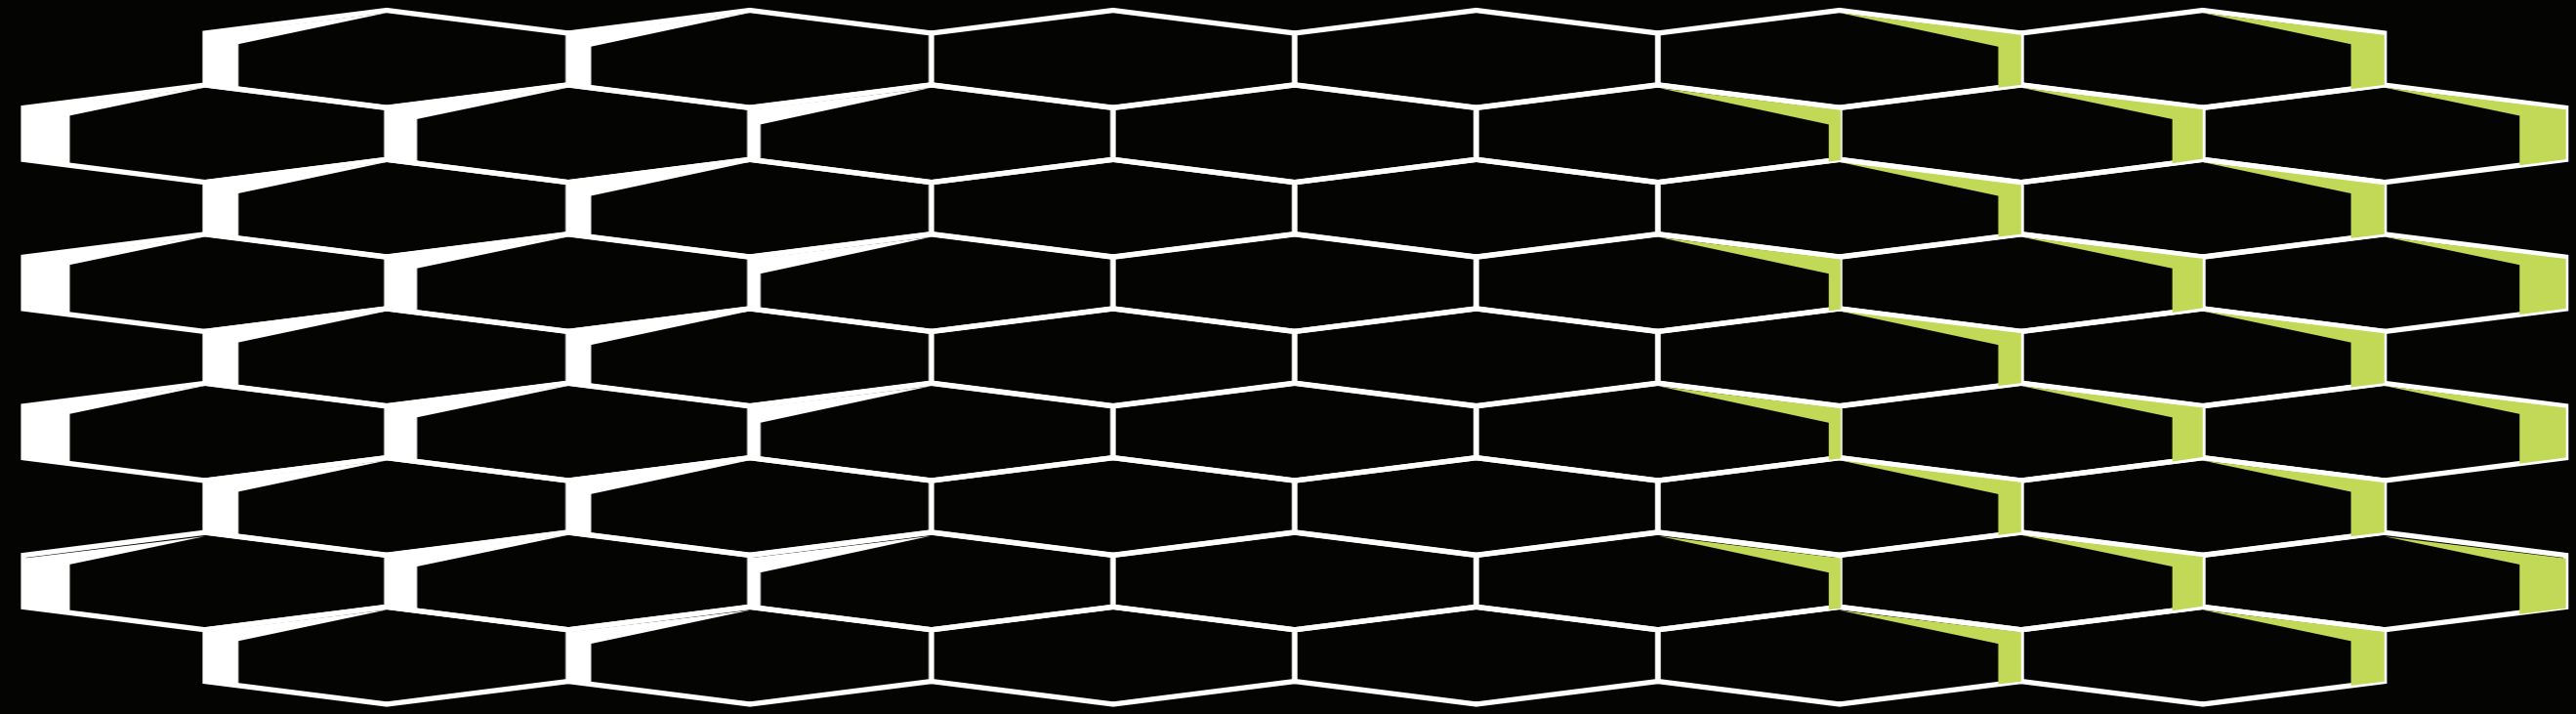

"Kiterített" struktúra



A Komjádi sportuszoda környezetébe illesztett látvány