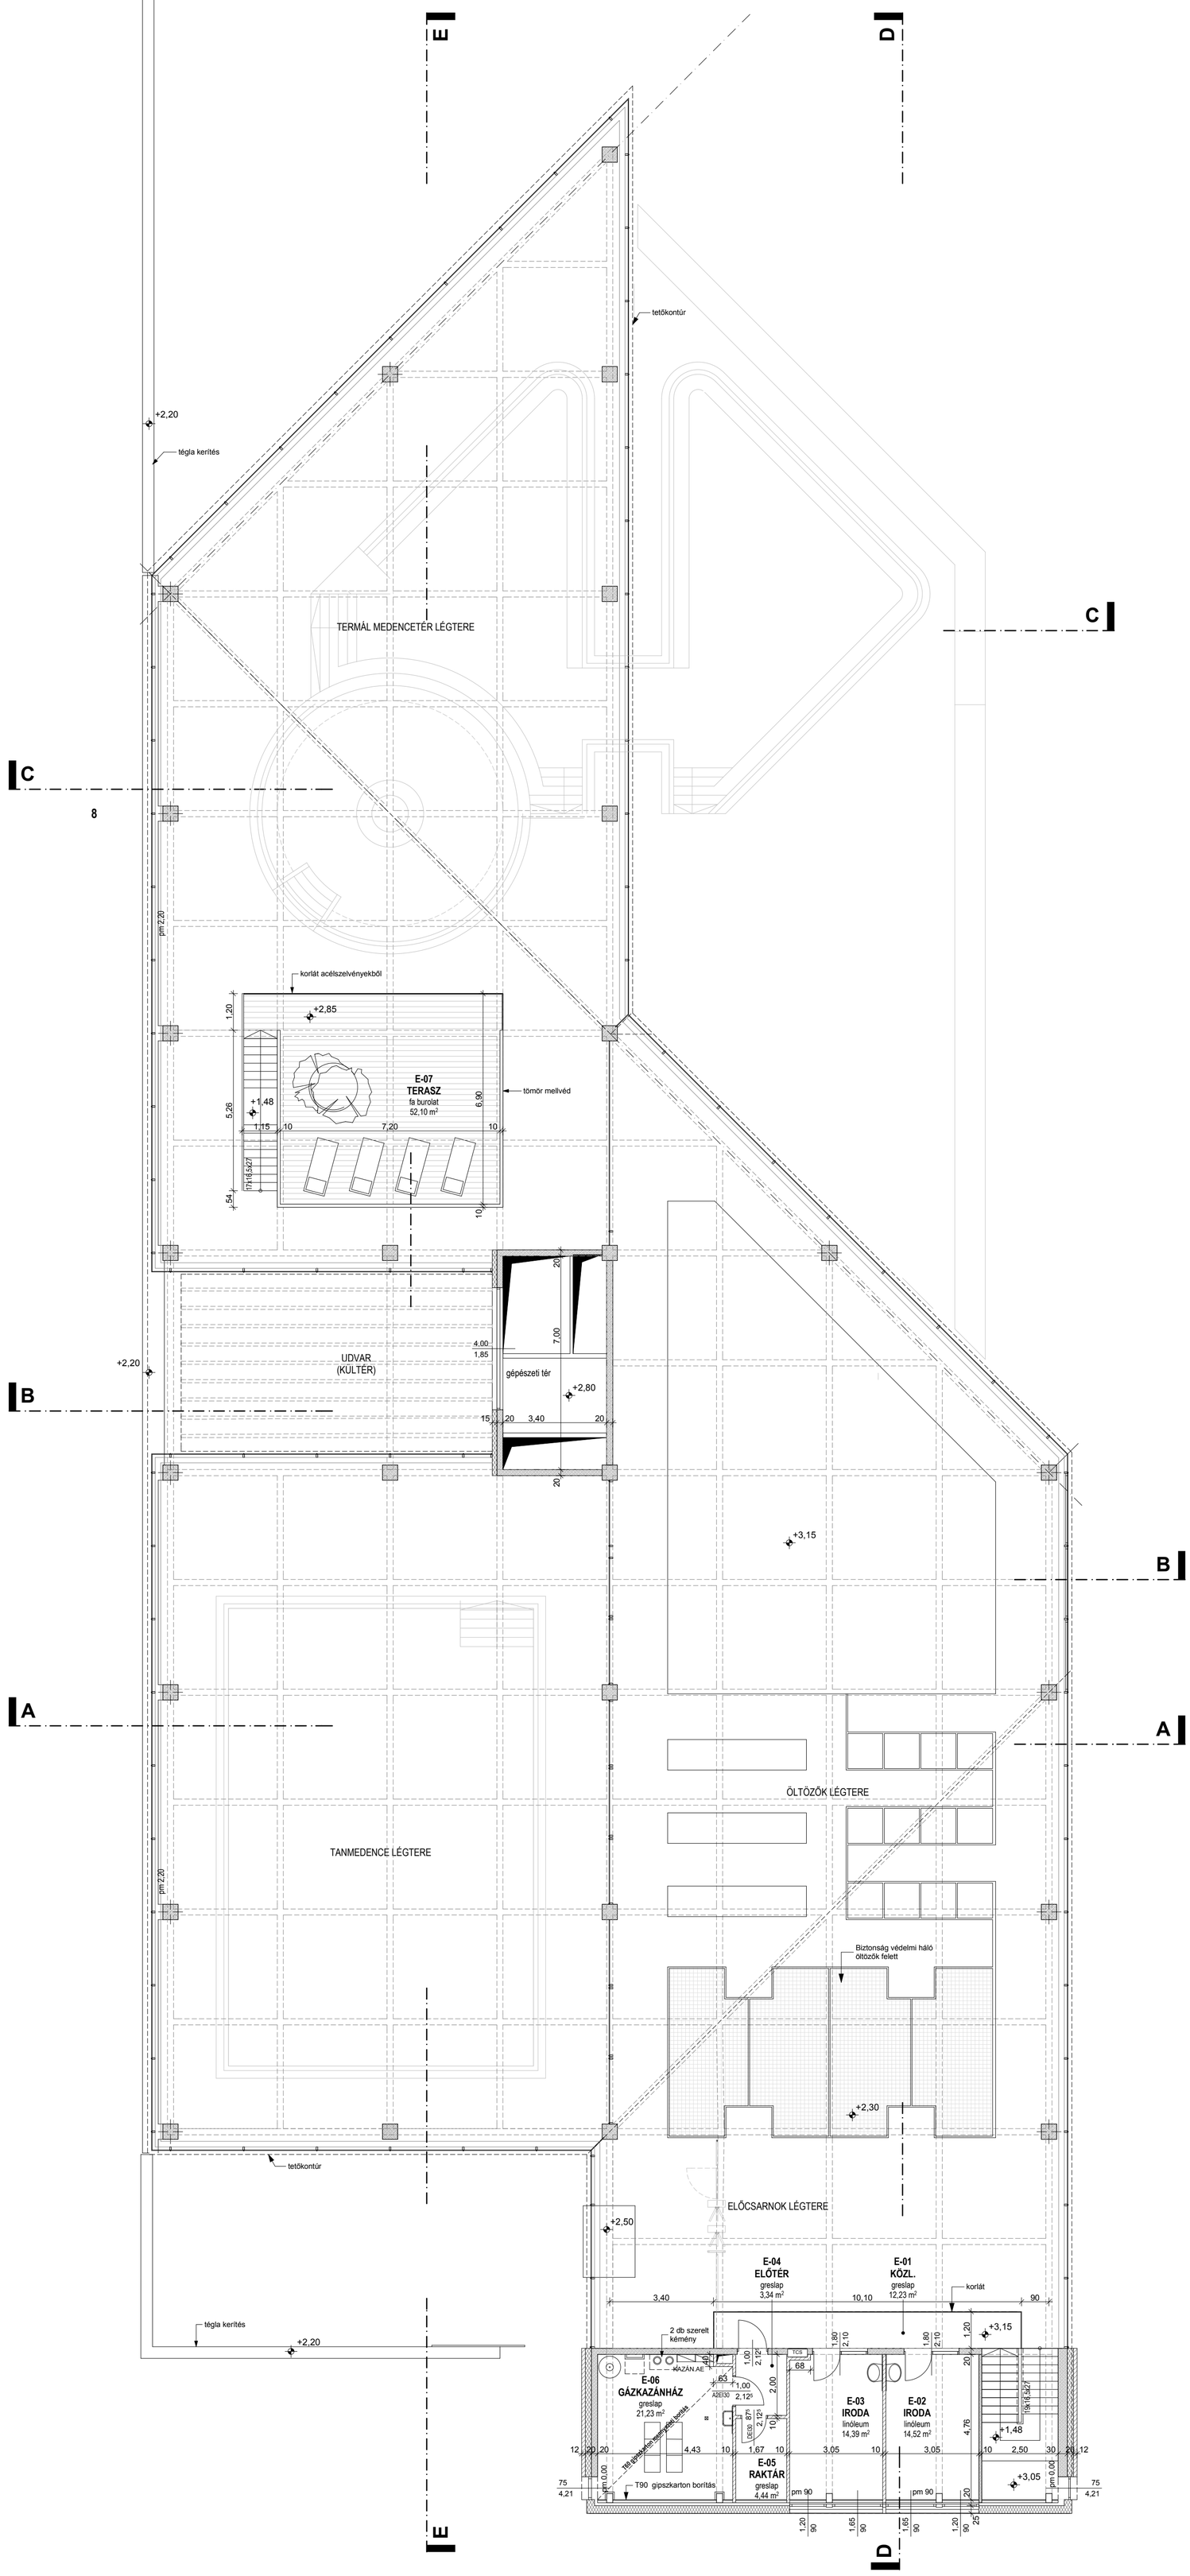
E
D
C
B
A
tetőkontúr
+2,20
tégla kerítés
TERMÁL MEDENCETÉR LÉGTERE
korlát acélszelvényekből
+2,85
E-07
TERASZ
fa burolat
52,10 m²
tömör mellvéd
+1,48
UDVAR
(KÜLTÉR)
gépészeti tér
+2,80
+3,15
ÖLTÖZŐK LÉGTERE
TANMEDENCE LÉGTERE
Biztonság védelmi háló öltözők felett
+2,30
ELŐCSARNOK LÉGTERE
+2,50
E-04
ELŐTÉR
greslap
3,34 m²
E-01
KÖZL.
greslap
12,23 m²
korlát
2 db szerelt kémény
KÁZÁN AE
E-06
GÁZKAZÁNHÁZ
greslap
21,23 m²
T90 gipszkarton borítás
E-03
IRODA
linóleum
14,39 m²
E-02
IRODA
linóleum
14,52 m²
E-05
RAKTÁR
greslap
4,44 m²
+3,05