


## HAZA A MAGASBAN

" A GELLÉRTHEGY ÉS A CITADELLA JÖVŐBENI HASZNOSÍTÁSA ÉS ESZMEI MEGÚJULÁSÁNAK LEHETŐSÉGEI"

ÖTLETPÁLYÁZAT  
2016  
NEMZETI ÖNBECSÜLÉSÜNKÉRT

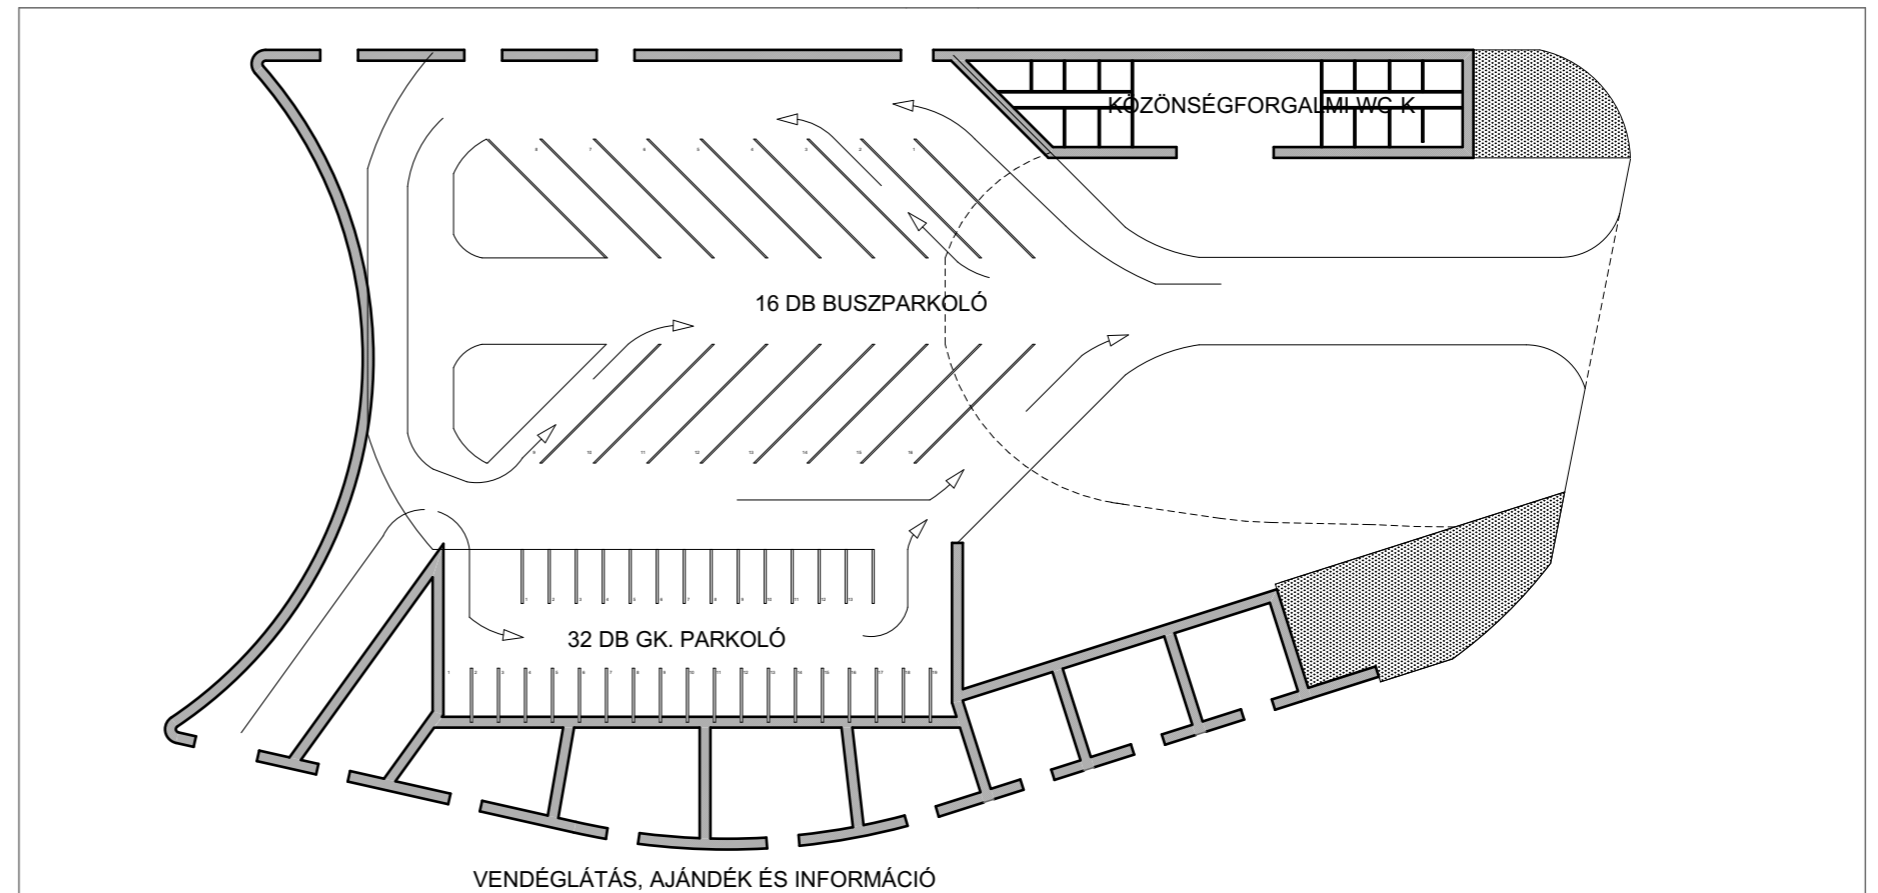

## LŐDOMB ALATTI BUSZ ÉS GÉPKOCSI PARKOLÁS, KERESKEDELEM-VENDÉGLÁTÁS (A BÓDÉVÁROS HELYETT)

