


1. számú ábra: A Gellérthegyre vezető villamos javasolt nyomvonala

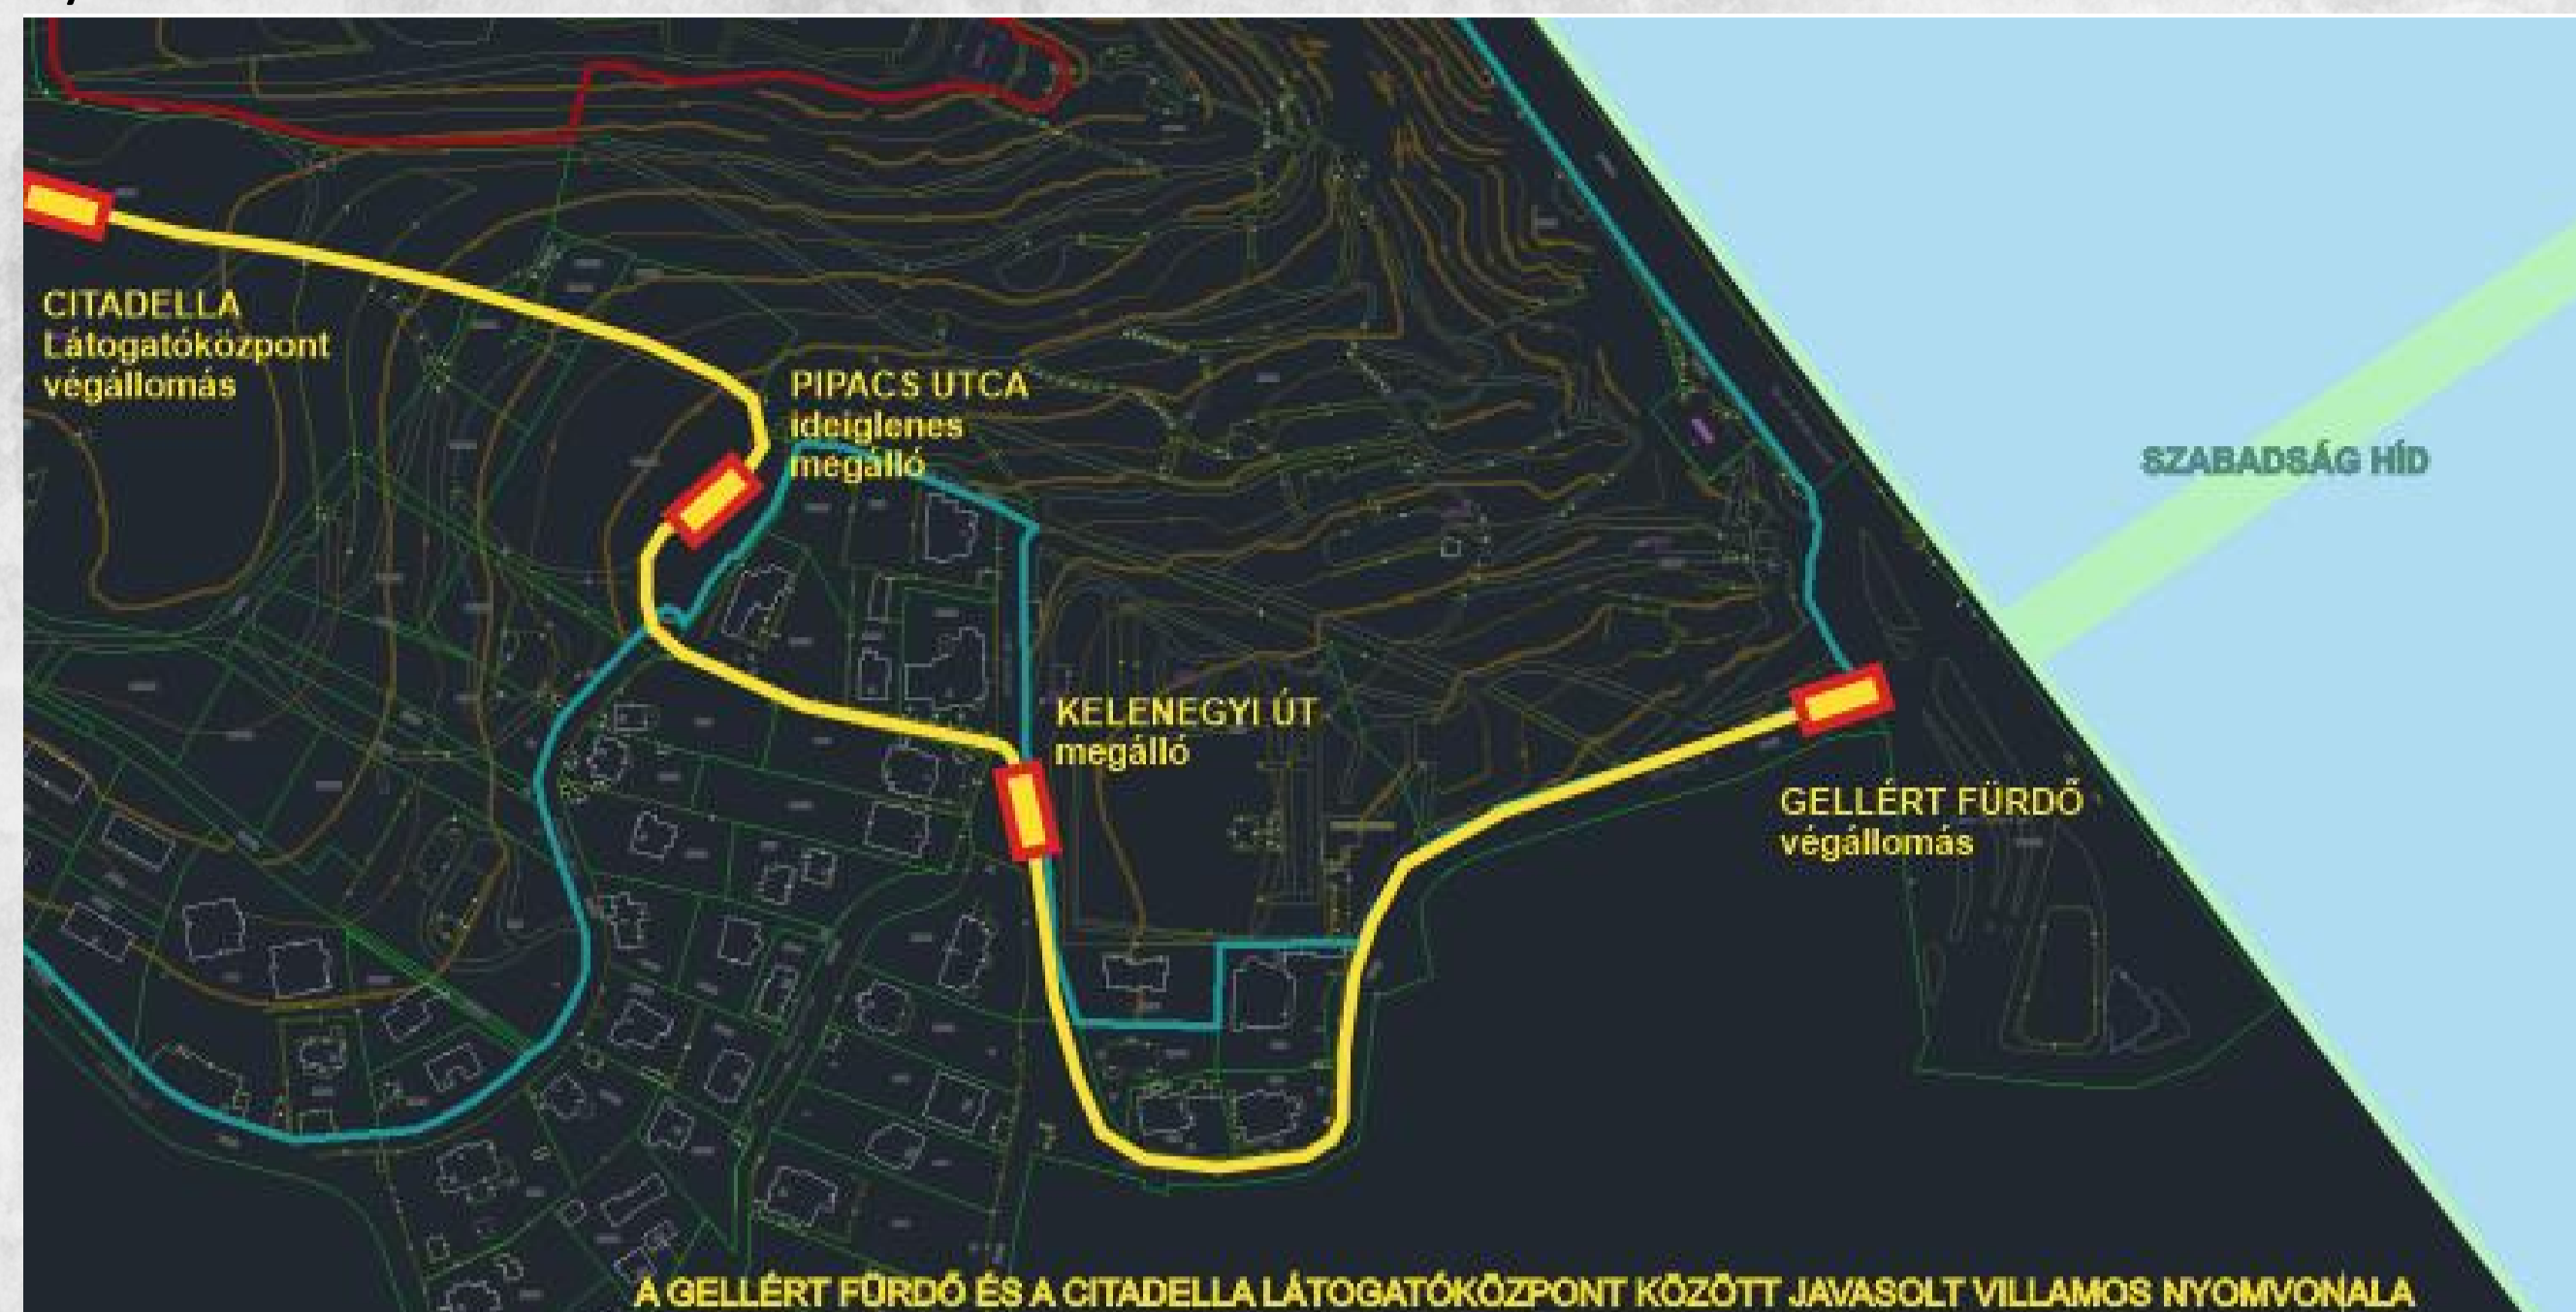

3. számú ábra: Egy hanguétatos utcarészlet a javasolt nyomvonalból




A
GELLÉRTHEGY
ÉS A
CITADELLA
JÖVŐBENI HASZNOSÍTÁSA, FUNKCIONÁLIS ÉS ESZMEI
MEGÚJULÁSÁNAK LEHETŐSÉGEI

2. számú ábra: A javasolt villamos hangulatát bemutató példák Lisszabondól



4. számú ábra: Az elektromos autóbusz lehetséges nyomvonala és a vizsgálható autóbusz és személygépkocsi parkolók

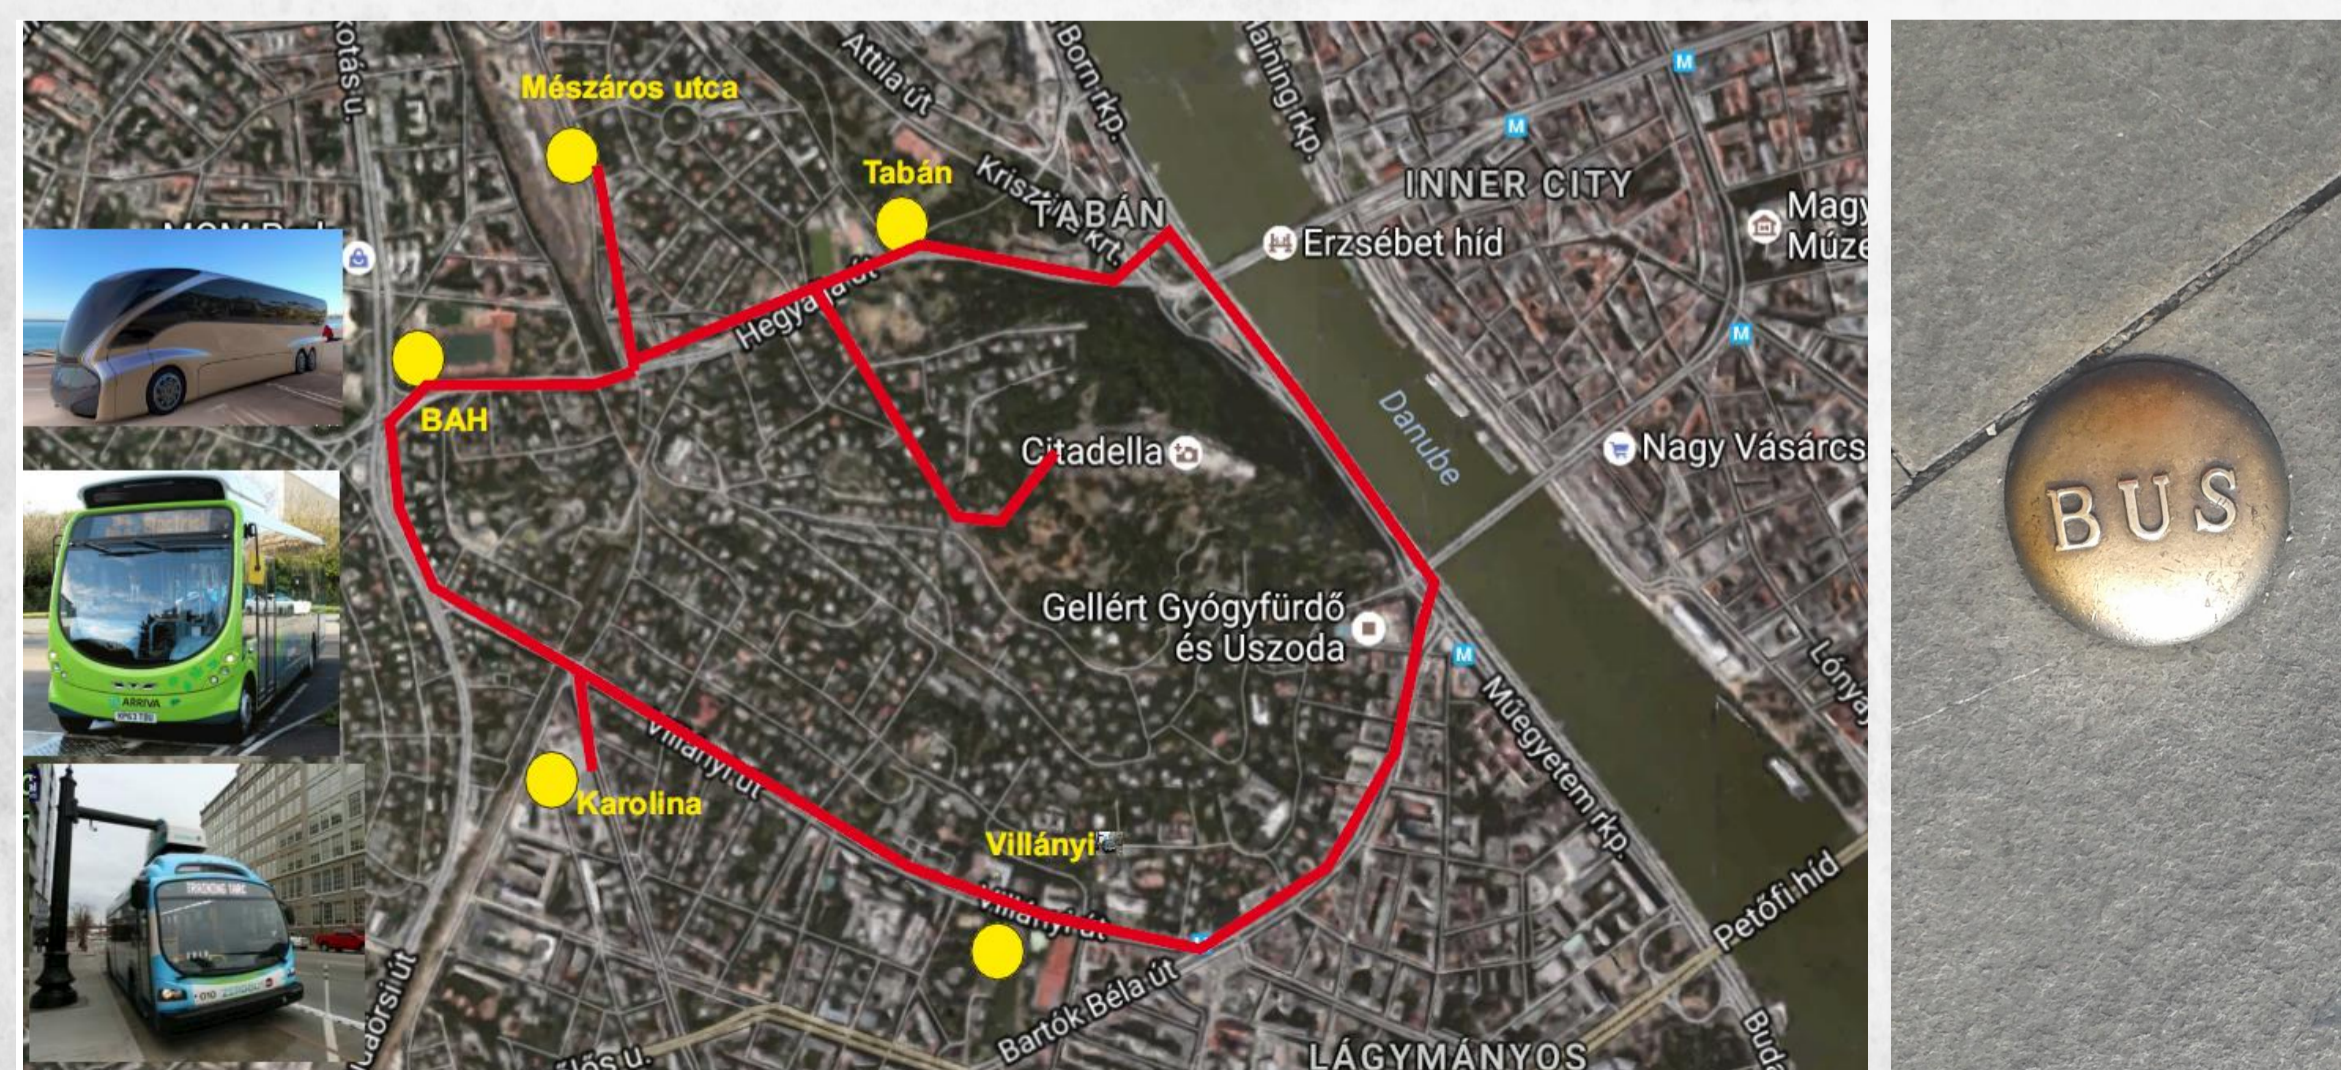

MELLÉKLET

