

80/80/3 mm acél zártszelvény pillér
 előre bebetonozott horganyzott acél rögzítőcsavar és fejlemez a pillérállást fogadó acél talplemez rögzítésére

3-5 mm műgyanta ipari padló felületbevonat

vasalt lemez
 padlófűtés hálózat
 6 cm vtg habüveg hőszigetelés
 6 cm vtg habüveg hőszigetelés
 PVC talajnedvesség elleni szigetelés fellette dombornyomott lemez védőréteggént

szerelő beton

20 cm coulékavics

G1 gerenda

hőszigetelt tolóajtó

öntött beton pofafal

'C' profil tokelő hőszigeteléssel kitöltve

kiszolgáló sáv vasalt lemeze

fóliabádóg


20 cm coulékavics

PVC talajnedvesség elleni szigetelés külső oldalán dombornyomott lemezzel védve


lépcsőzés alatti vasalt sávalap

80 cm

Ü4

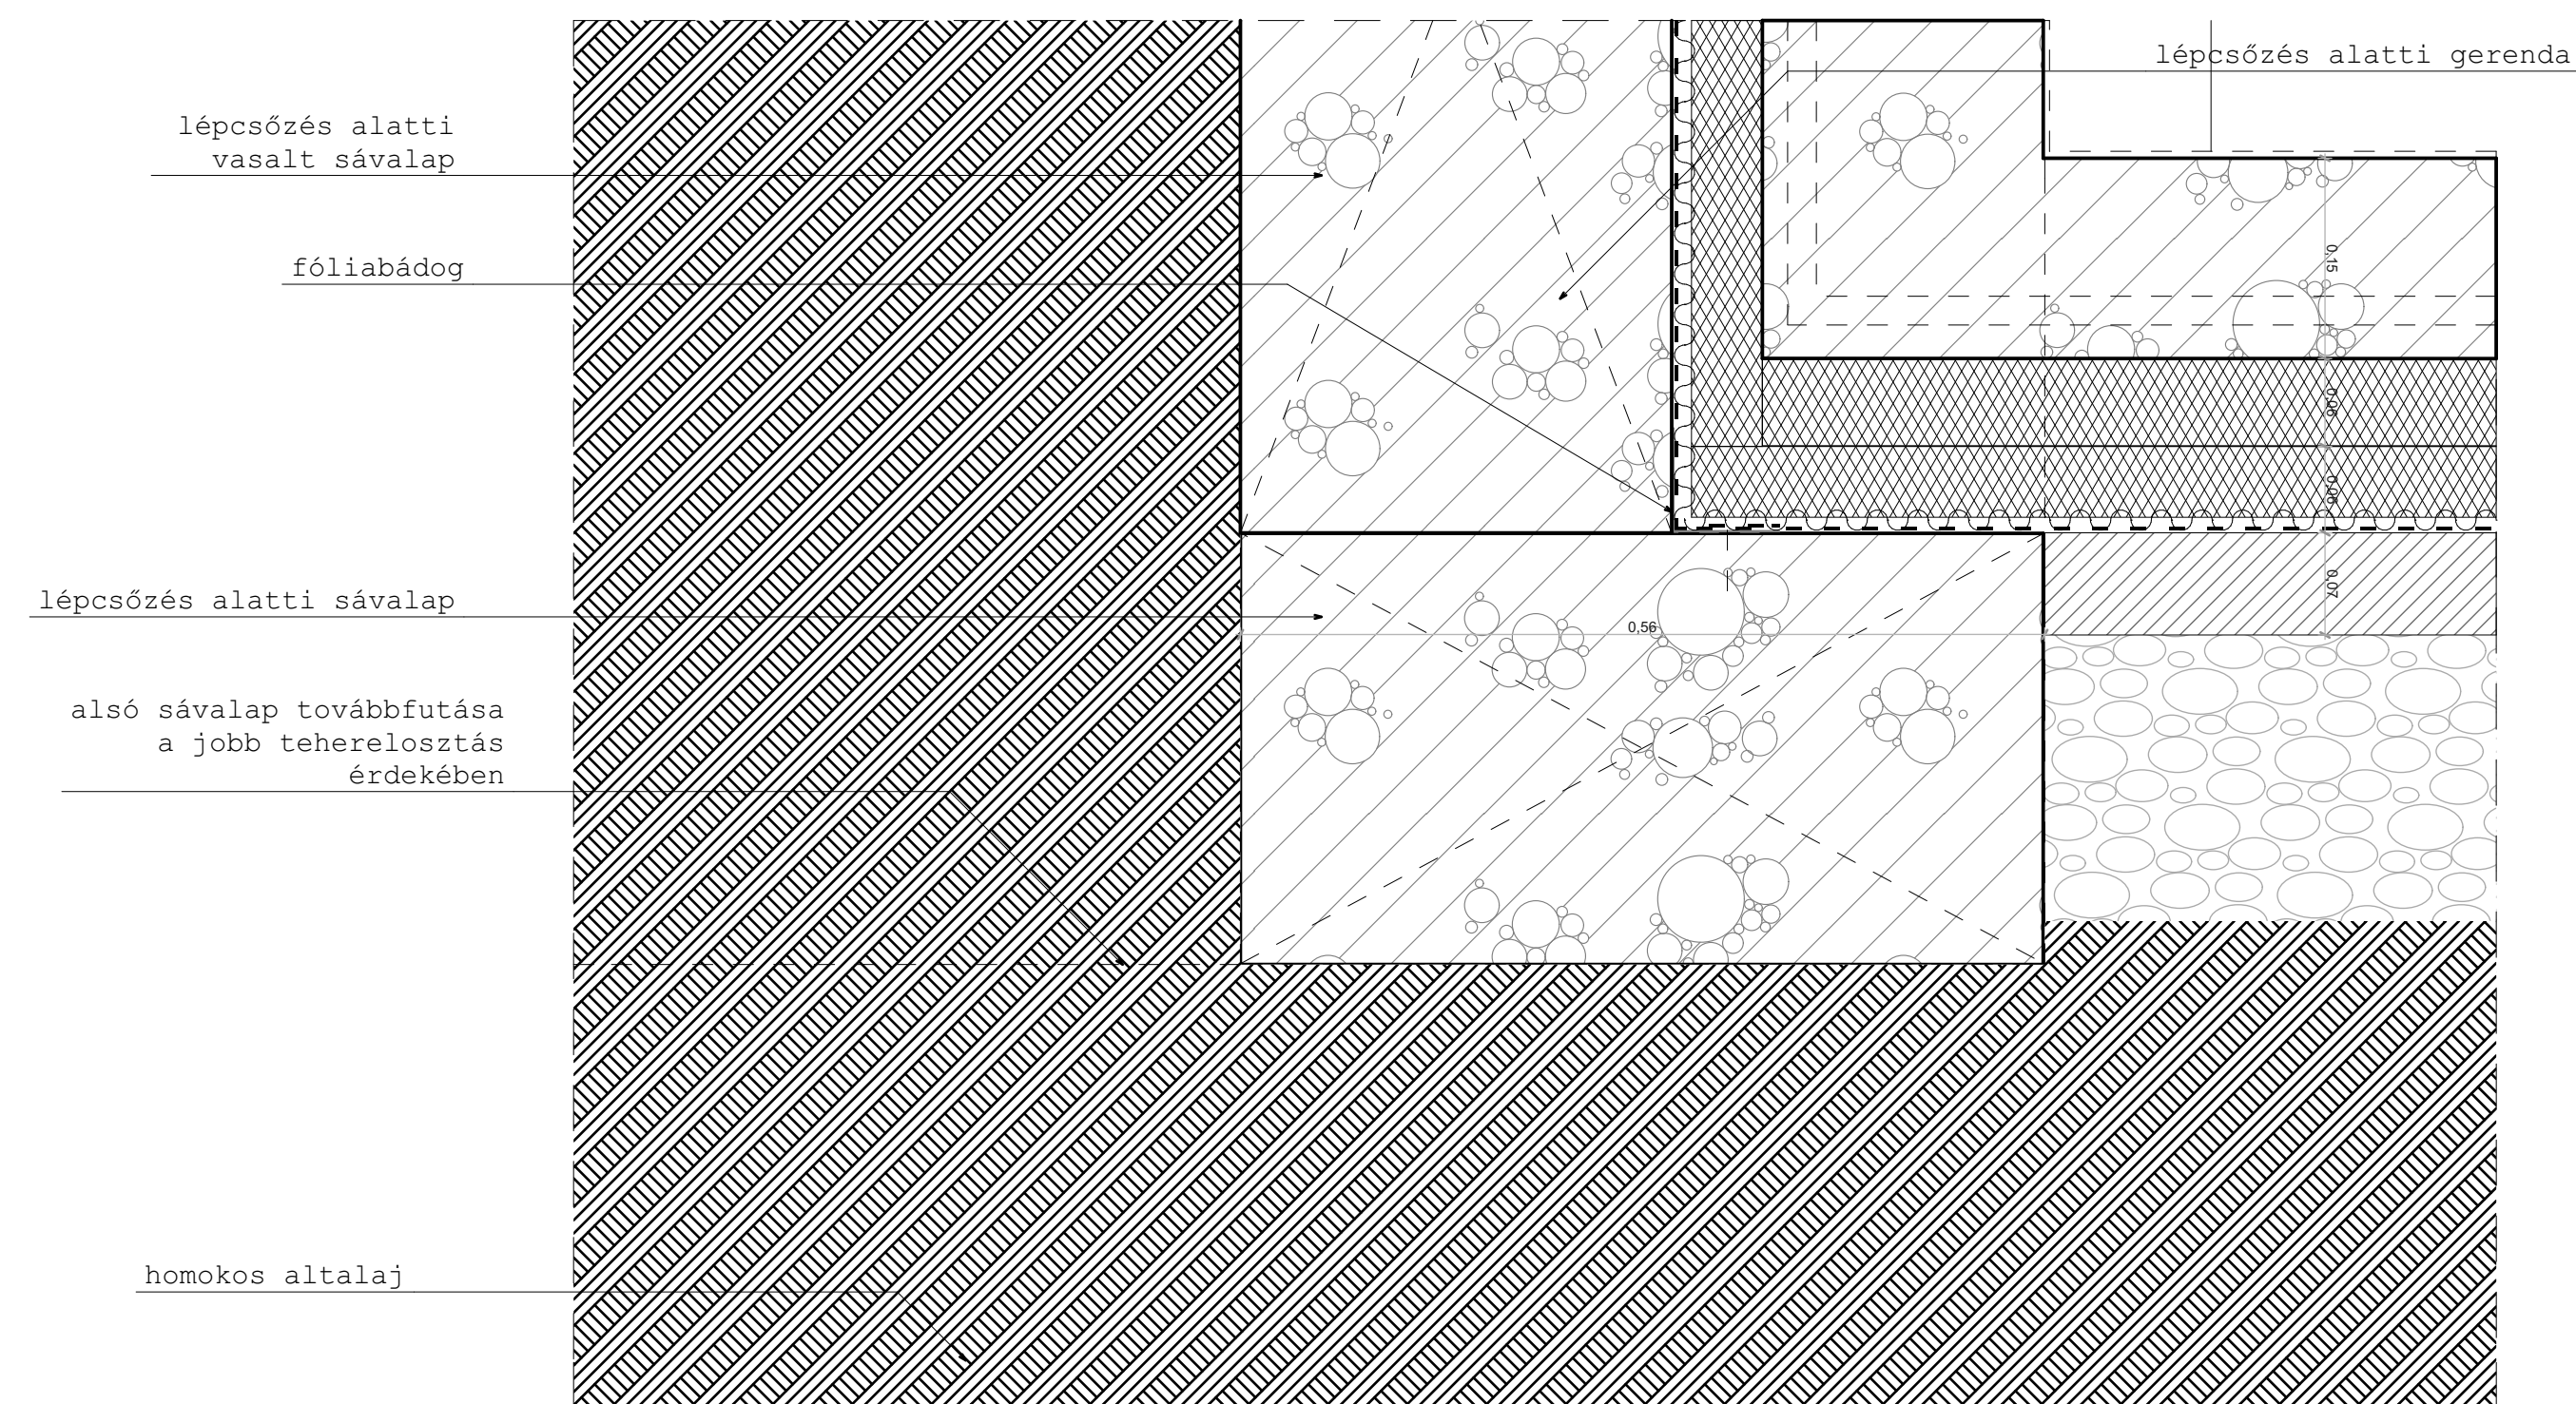

lépcsőzés alatti gerenda

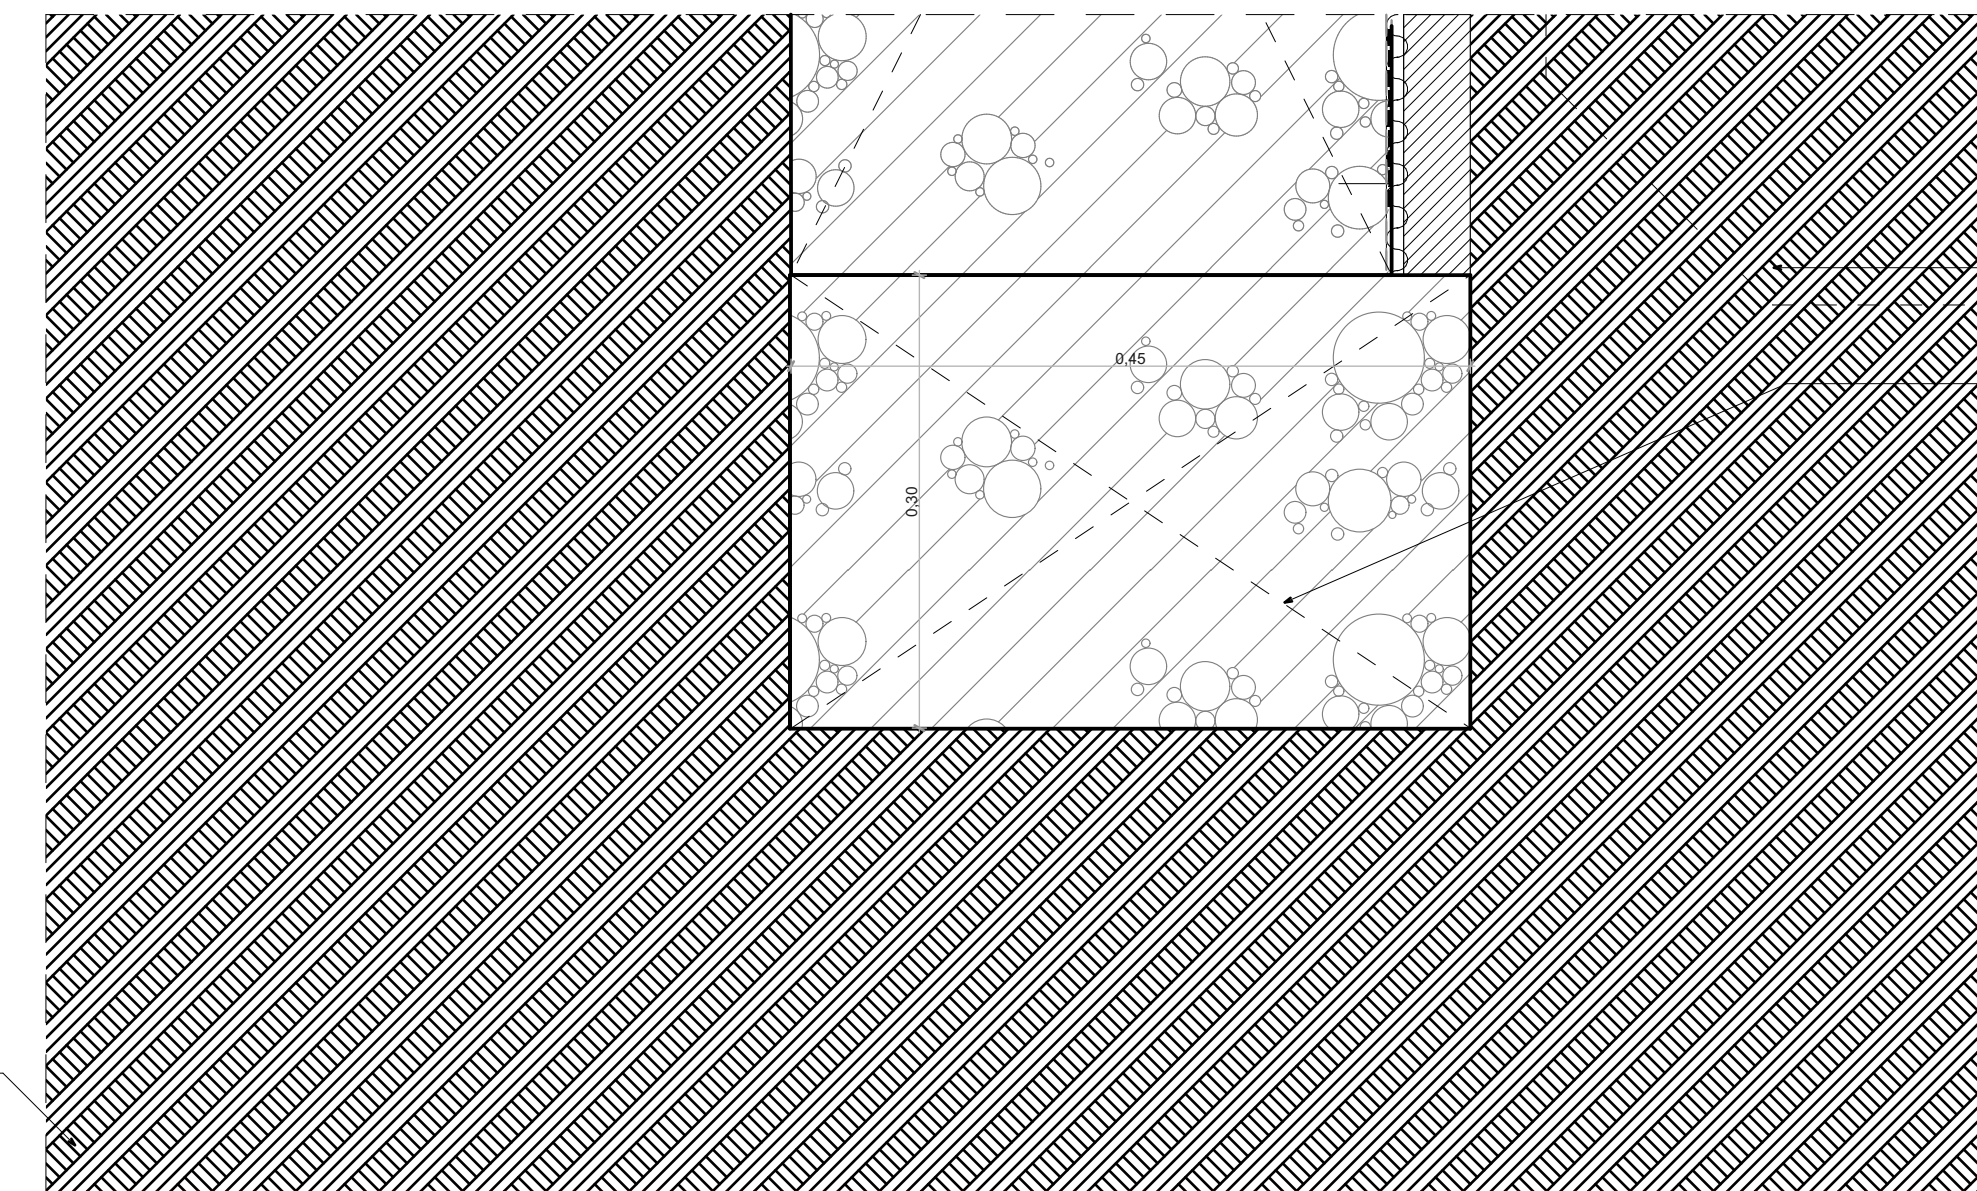

kiszolgáló sáv alatti sávalap

lépcsőzés alatti sávalap

D8

D9