



D5

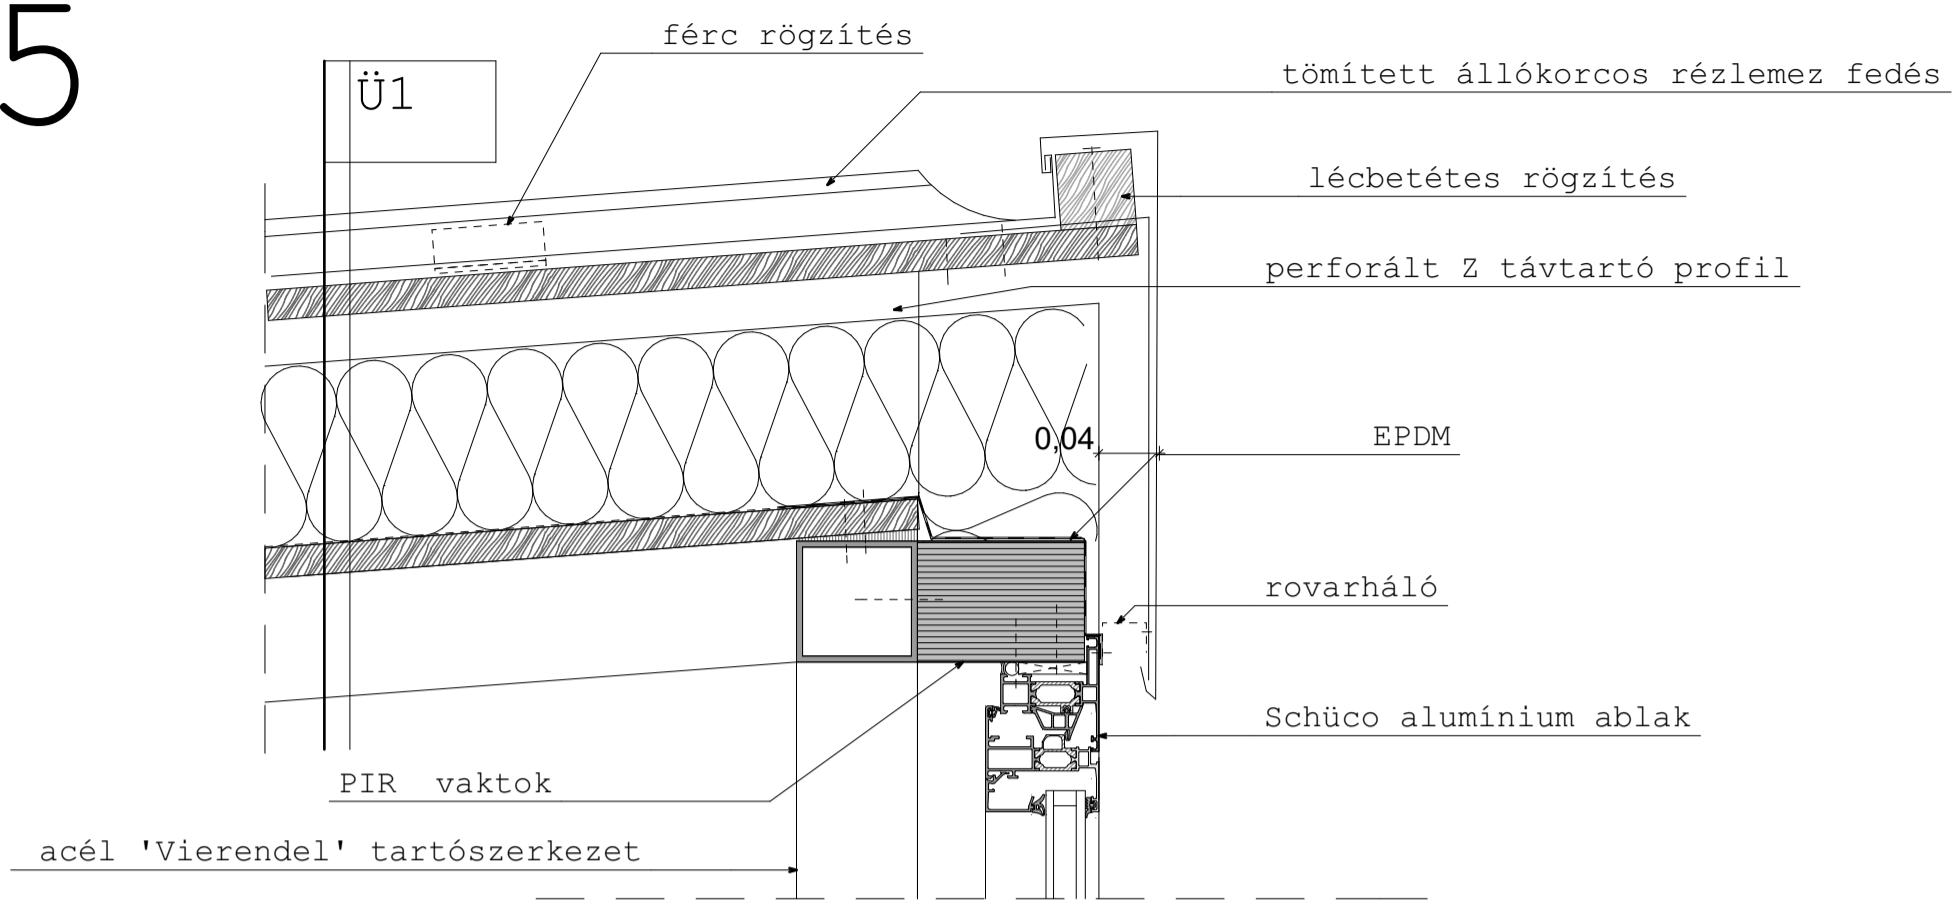

- Üzem zárófödeme (Ü1)
- tömített állókorcos rézlemez fedés
 - 2 cm OSB lemez
 - átszellőztetett légrés 3 cm - 15 cm magas 'Z' profil közeiben
 - 12 cm kőzetgyapot hőszigetelés
 - 2 cm OSB lemez
 - acél tartószerkezet

- Üzem oldalfala (Ü2)
- tömített állókorcos rézlemez fedés
 - 2 cm OSB lemez
 - átszellőztetett légrés 3 cm - 15 cm magas 'Z' profil közeiben
 - 12 cm kőzetgyapot hőszigetelés
 - 2 cm OSB lemez
 - acél tartószerkezet

D6

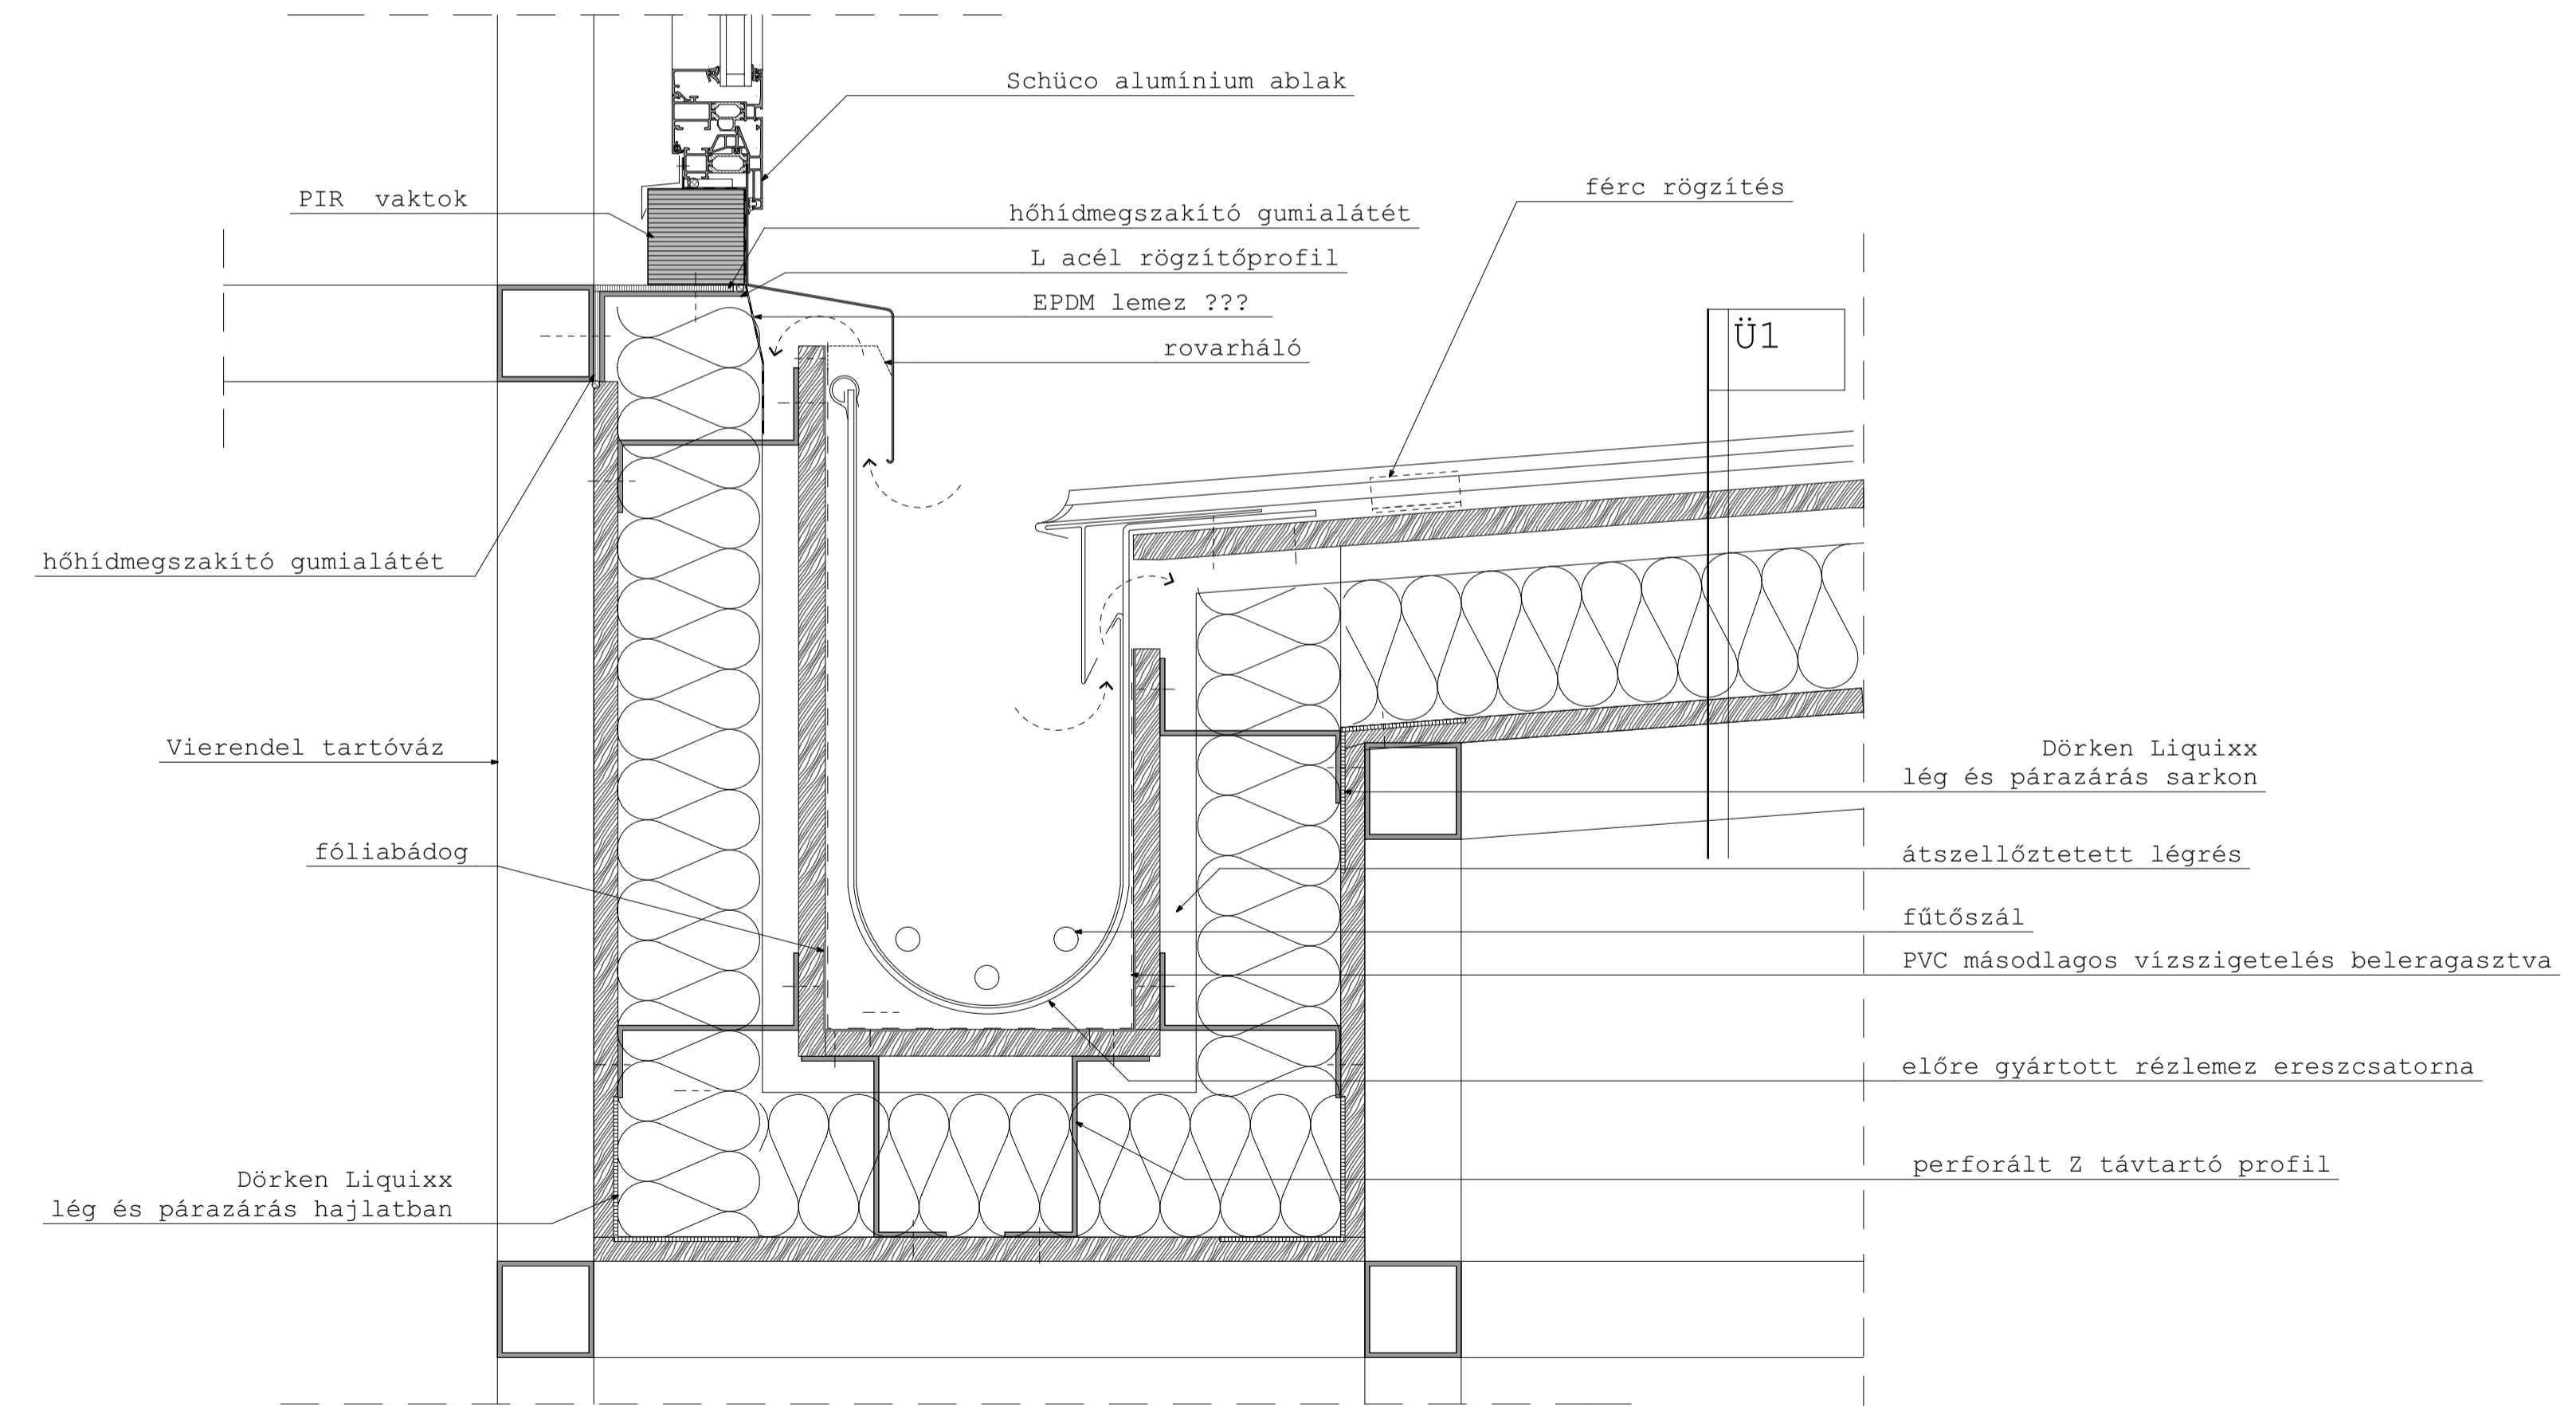

D7

