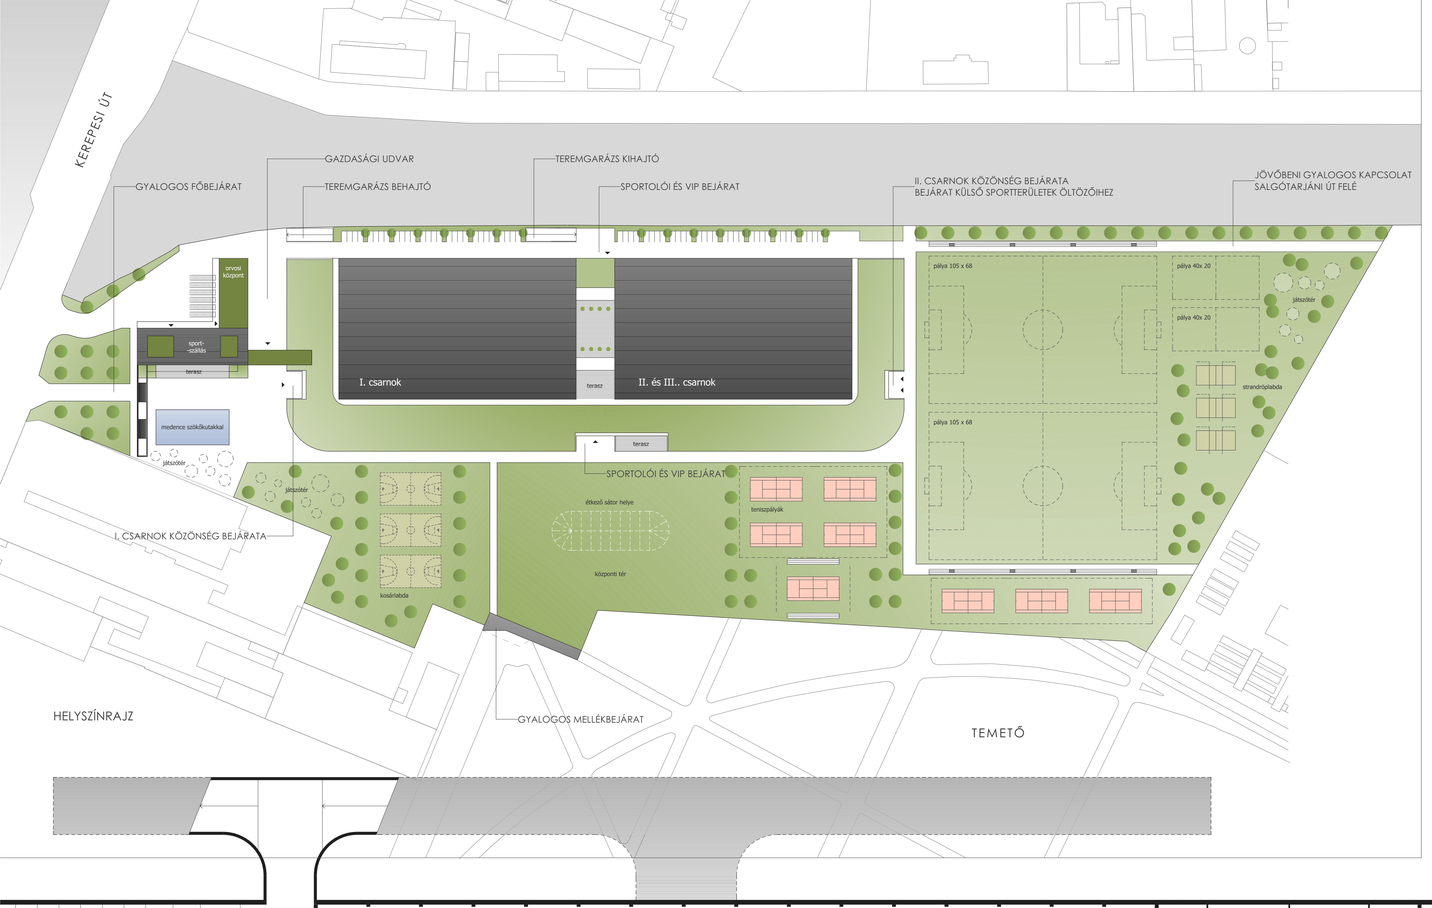

HELYSZÍNRAJZ

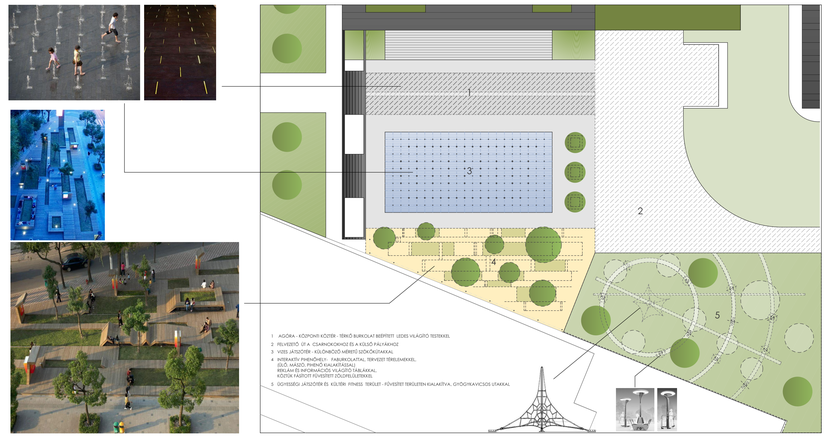

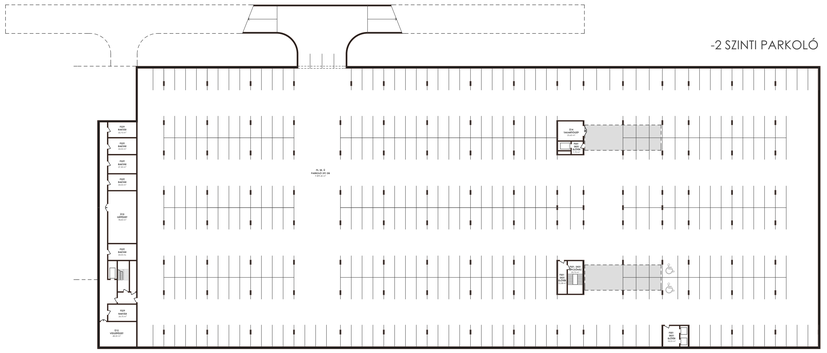

-2 SZINTI PARKOLÓ

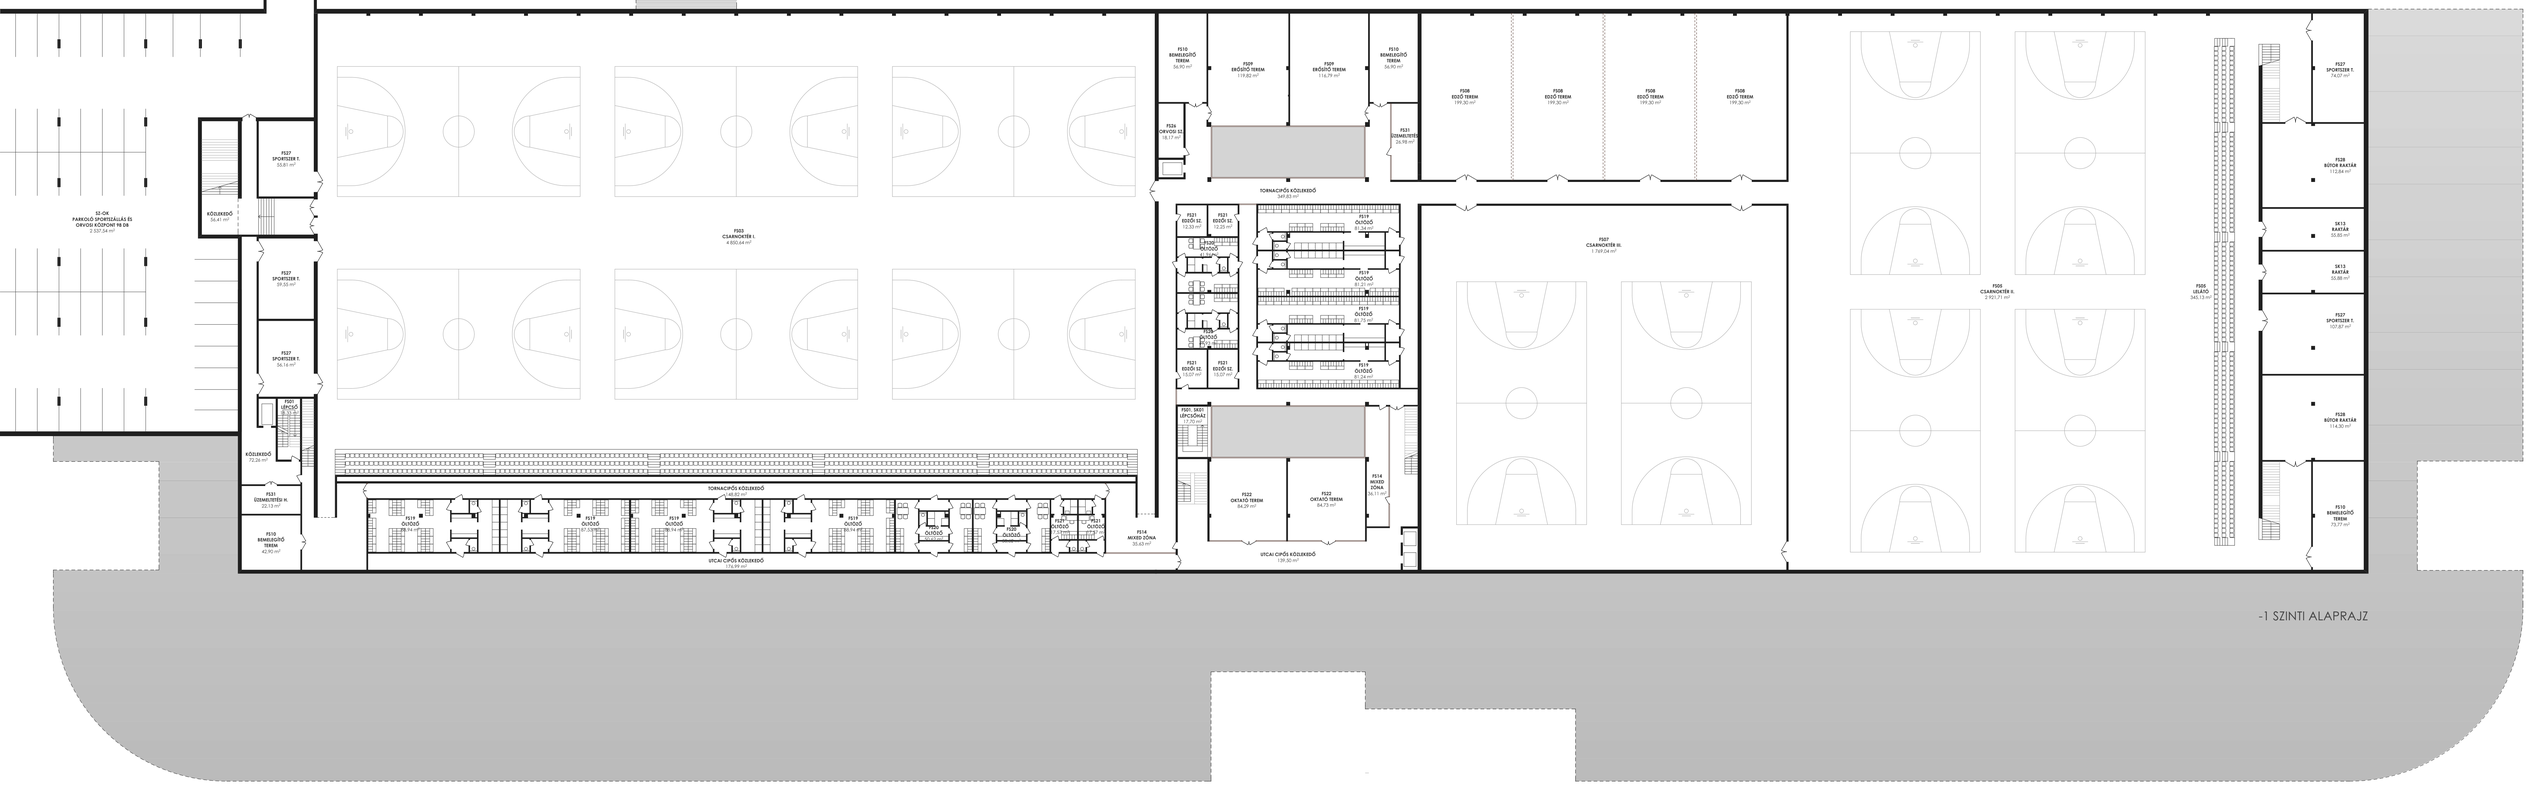

-1 SZINTI ALAPRAJZ

KEREPESI ÚTI SPORTPARK TERVEZÉSE

HELYSZÍNRAJZ 1 : 1000, FEDETT SPORTERÜLET -1 SZINTI ALAPRAJZA 1 : 250

1.

KEREPESI ÚTI SPORTPARK TERVEZÉSE

FEDETT SPORTERÜLET -1 SZINTI ALAPRAJZA, 1: 250, -2 SZINTI PARKOLÓ 1:500, PARK KONCEPCIÓ RÉSZLETEK

2.