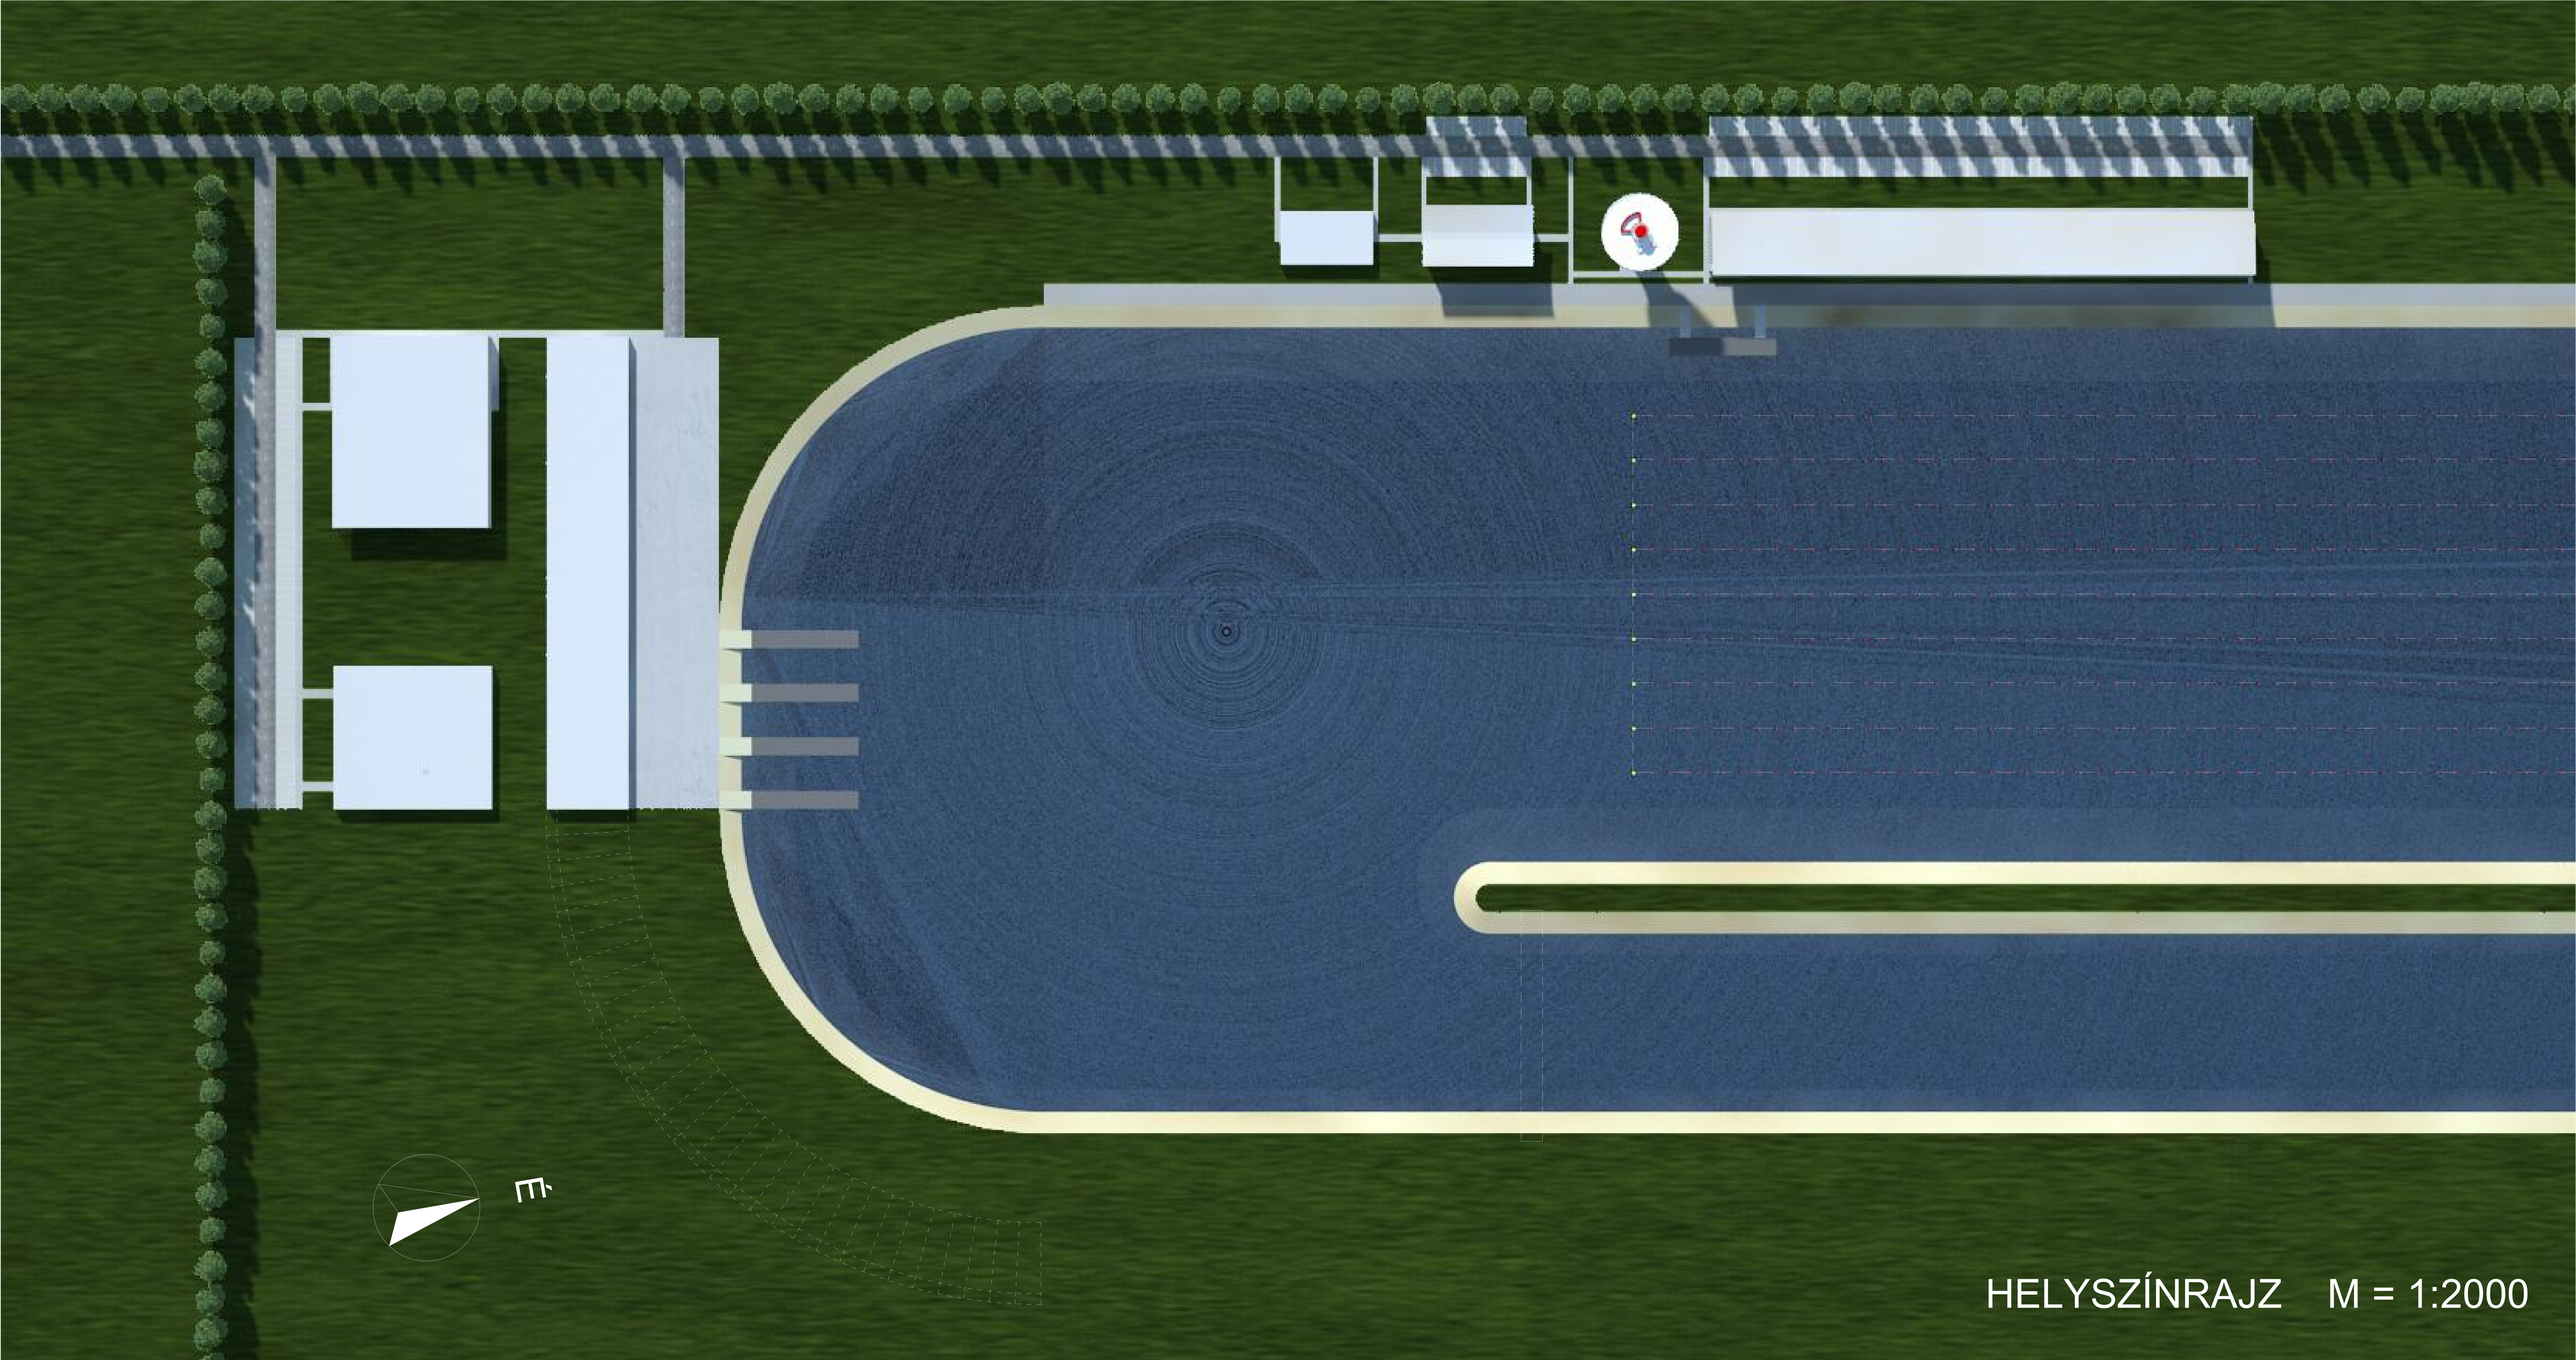

HELYSZÍNRAJZ M = 1:2000