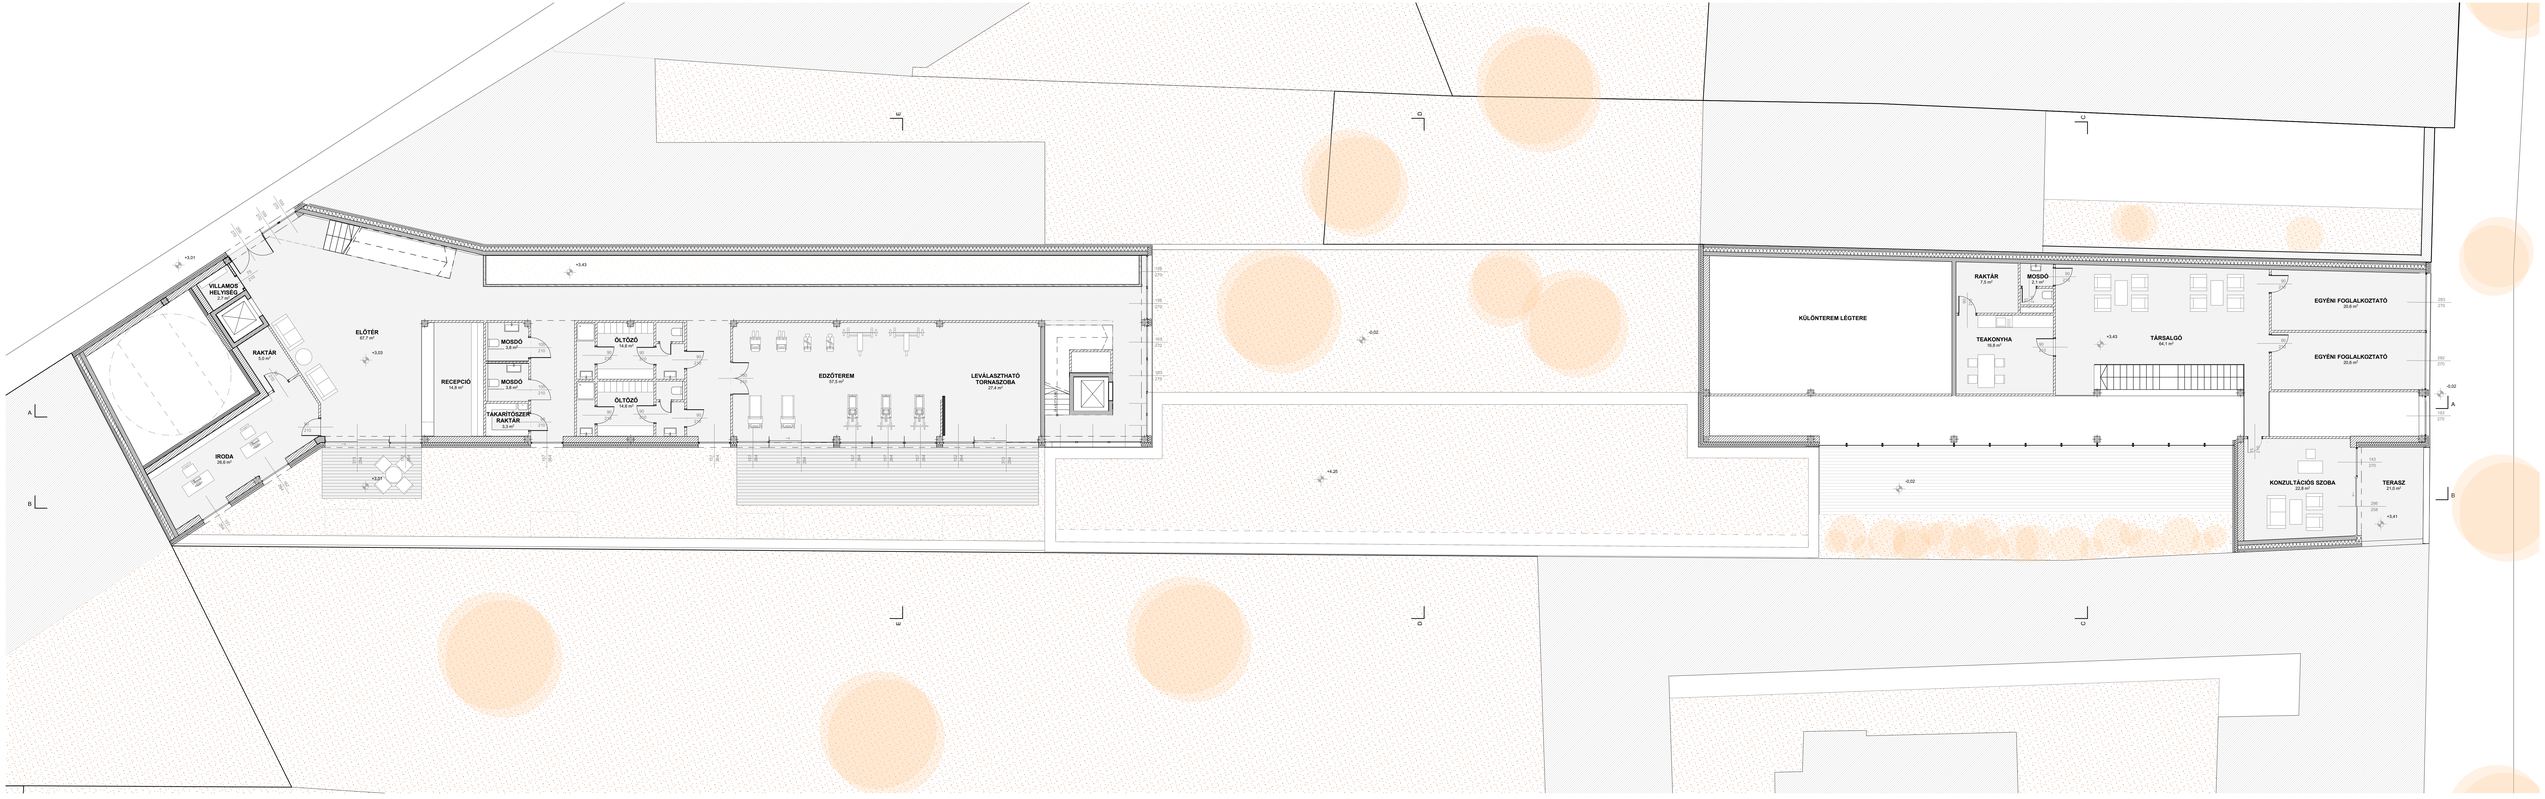

1. SZINT ALAPRAJZ
M=1:100

SZÁLLÁS ÉS REKREÁCIÓS PONT, ÚJLAK
Lázár Dorottya